




PIANO INTERATO COMUNE

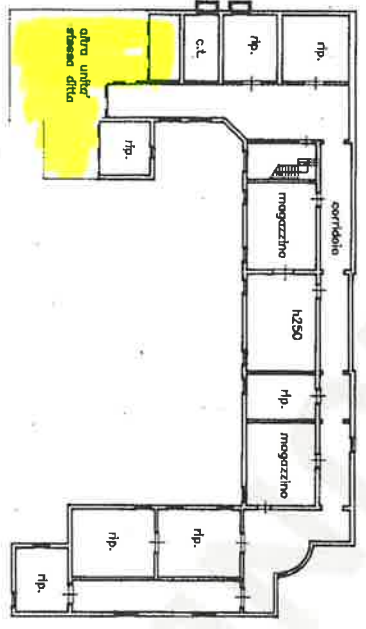

PIANO TERRA

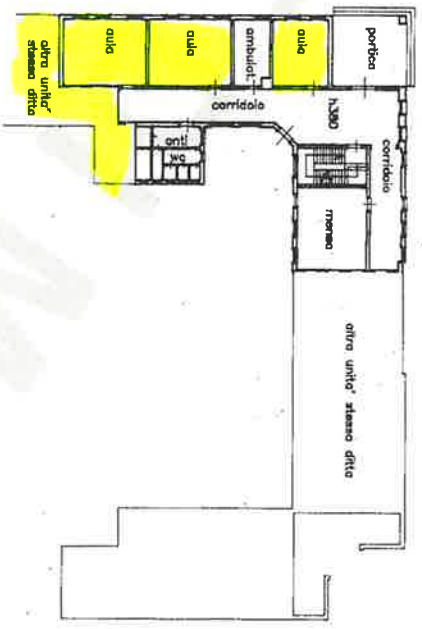

PIANO PRIMO

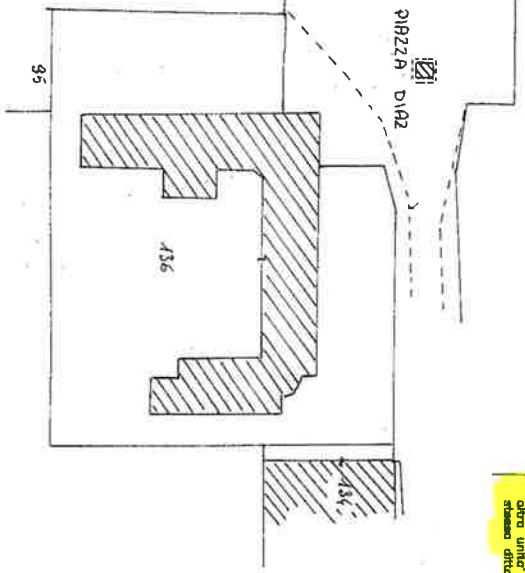

ESTRATTO IN SCALA 1:1000
 COMUNE DI MANTOVA
 P. 100 MAP 136



SCALA DI 1:500

RISERVATO ALL'UFFICIO



MINISTERO DELLE FINANZE
 DIREZIONE GENERALE DEL CATASTO E DEI SISTEMI
CATASTO EDILIZIO URBANO (RDL 13-4-1939, n. 652)

Planimetria di uili in Comune di **MANTOVA** via **A. DIAZ**

MOD. AN (CEU)
 750
 72

Dichiarazione di N.C.
 Denuncia di variazione

Compiuta dal **GEOM. FABRIZIO BELLONI**

Identificativ. catastali
 F. 100 n. 136 sub. A
 Iscritto all'atto del **GEOM. MANTOVA** n. 1969
 della provincia di **PD** data **5/8/96** Firma **PD**

585

MODULARIO
F. 1/2 - 400/408




MINISTERO DELLE FINANZE
DIREZIONE GENERALE DEL CATASTO E DEI SS.TT.EE
CATASTO EDILIZIO URBANO (PDL 13-4-1939, n. 652)


MOD. AN (CEU)
750

Planimetria di u.l.u. in Comune di **MAUTOVA** via **P.zza Diaz** civ. **40**

PIAUO TERRA

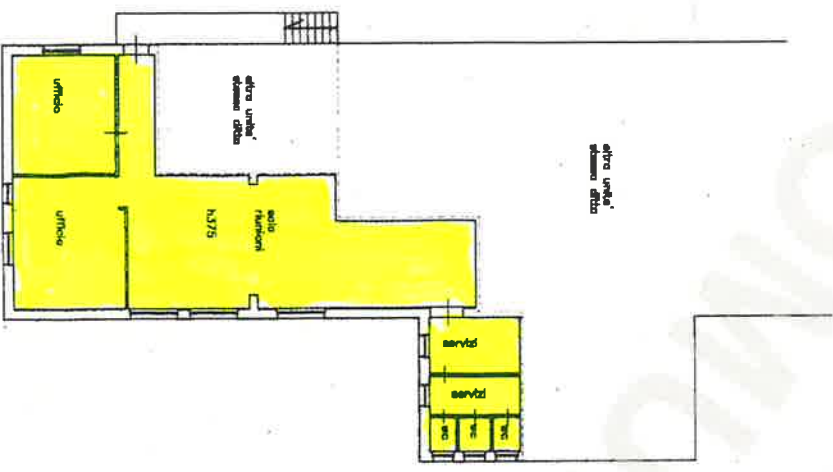

PIAUO INTERRATO

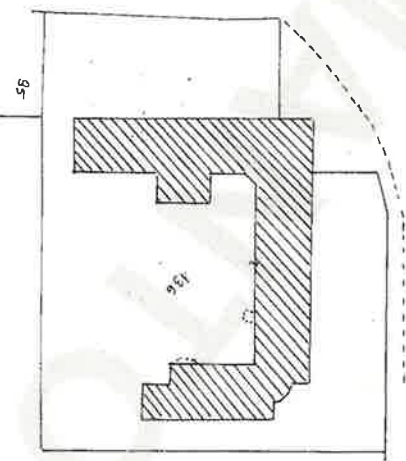

ESTRATTO IN SCALA 1:1000
F.100 n. 136
COMUNE DI MAUTOVA

ORIENTAMENTO



SCALA DI 1: 200

RISERVATO ALL'UFFICIO

583

Dichiarazione di N.C.
Denuncia di variazione

Compilata dal **GEOM. GALLONI FABRIZIO**
iscritto all'albo dei GEOMETRI della provincia di **MAUTOVA** n. **1969** data **MARZO 96** Firma **P. Galloni**

Identificativi catastali
F. **400**
n. **136** sub **C**