


PIANTA PIANO TERRA H 3.05

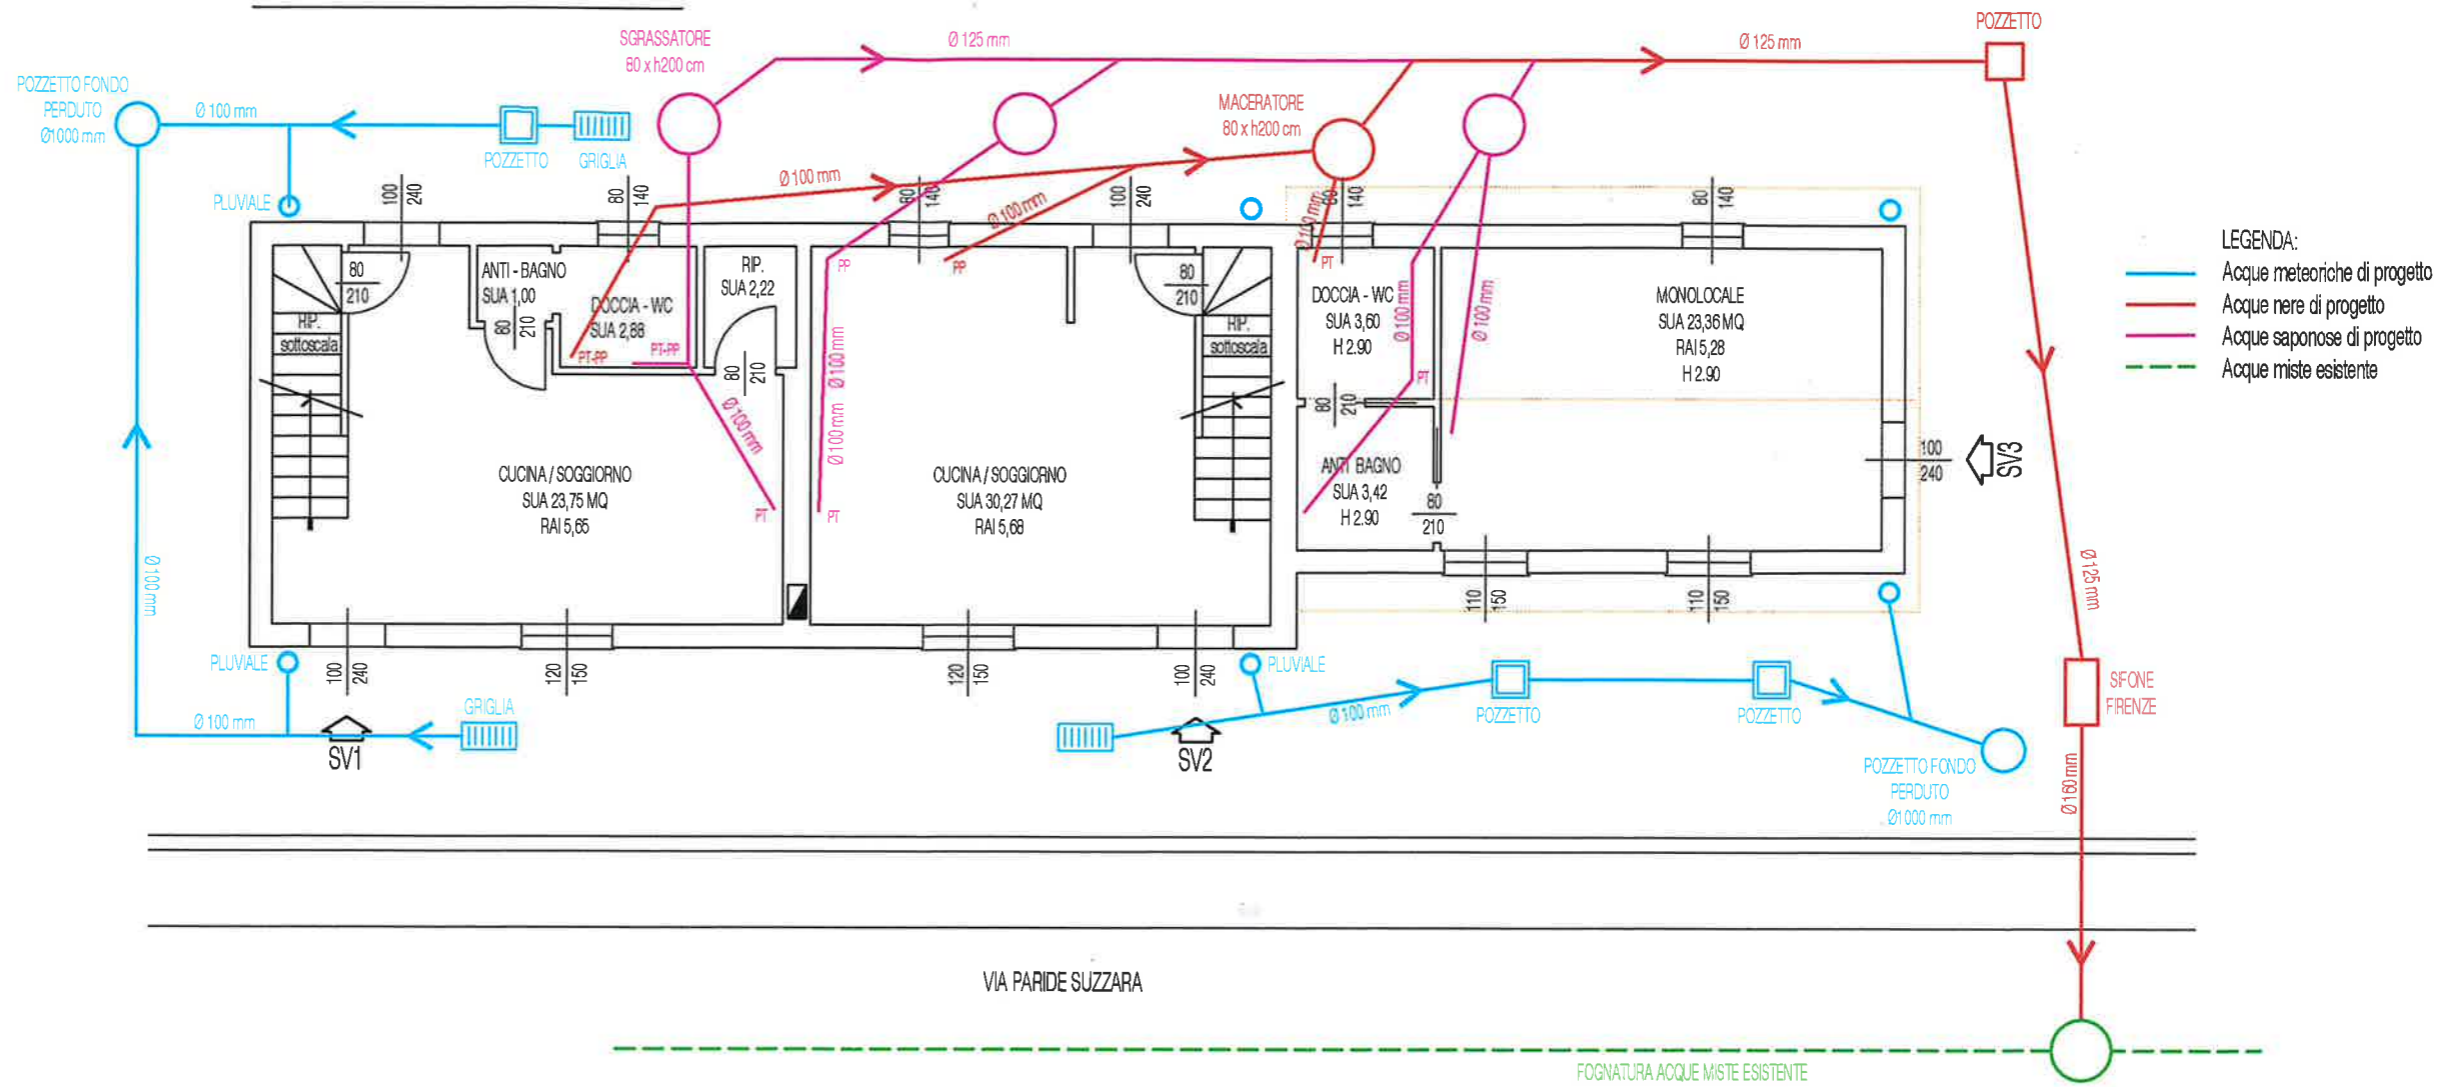

PIANTA PIANO PRIMO H 2.80

