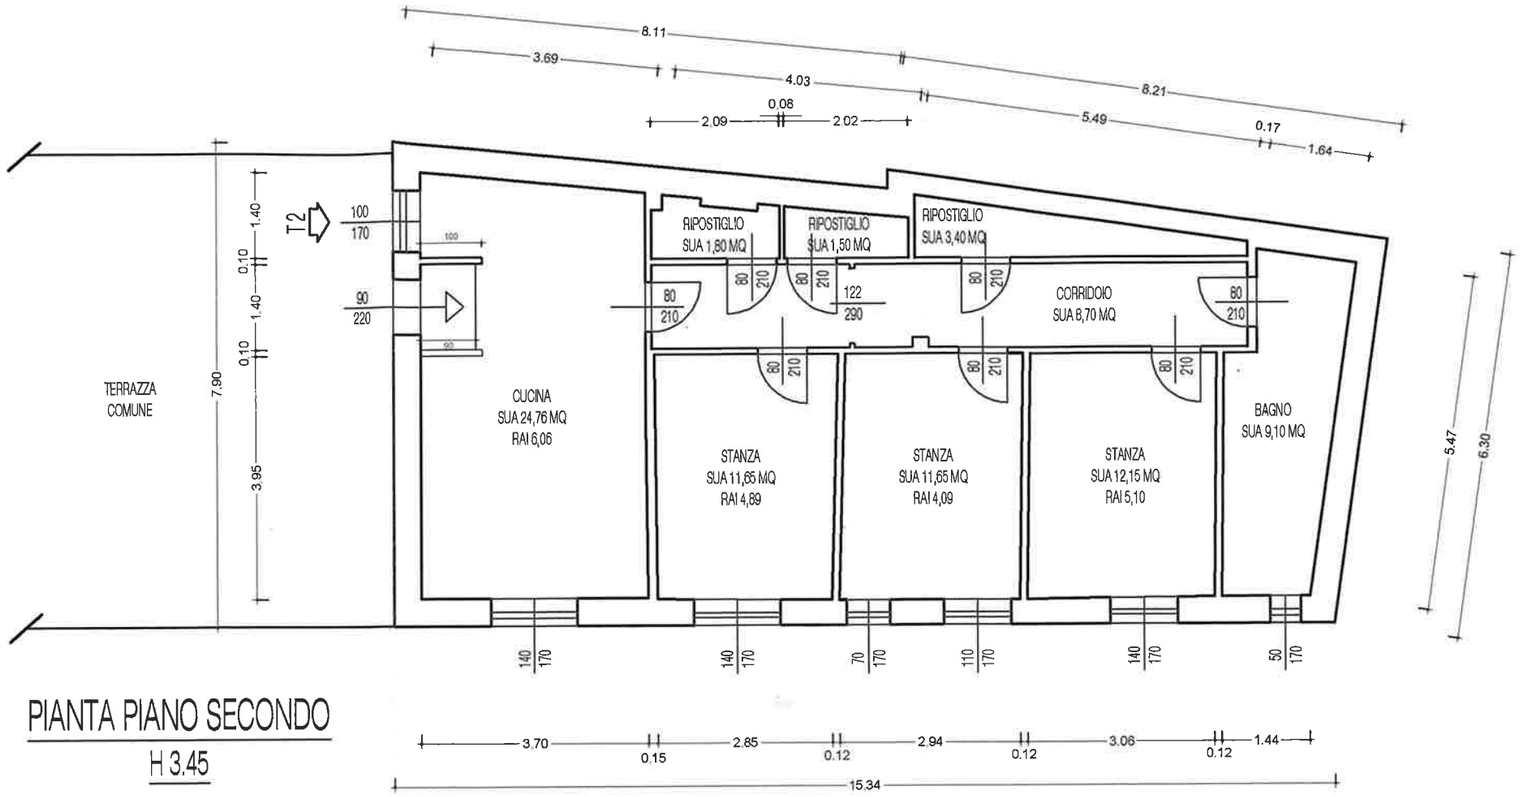

PIANTA PIANO SECONDO

H 3.45

PIANTA PIANO TERRA

H 3.70
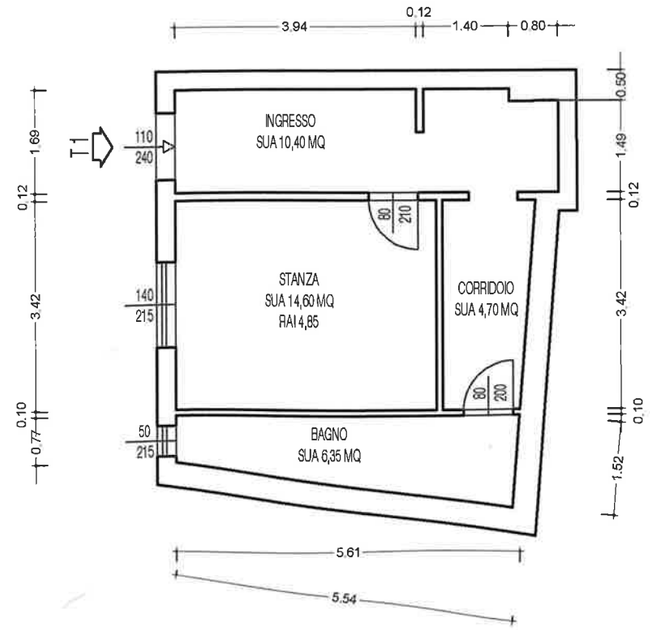
STATO IN VARIANTE