Rapp.: 1/100
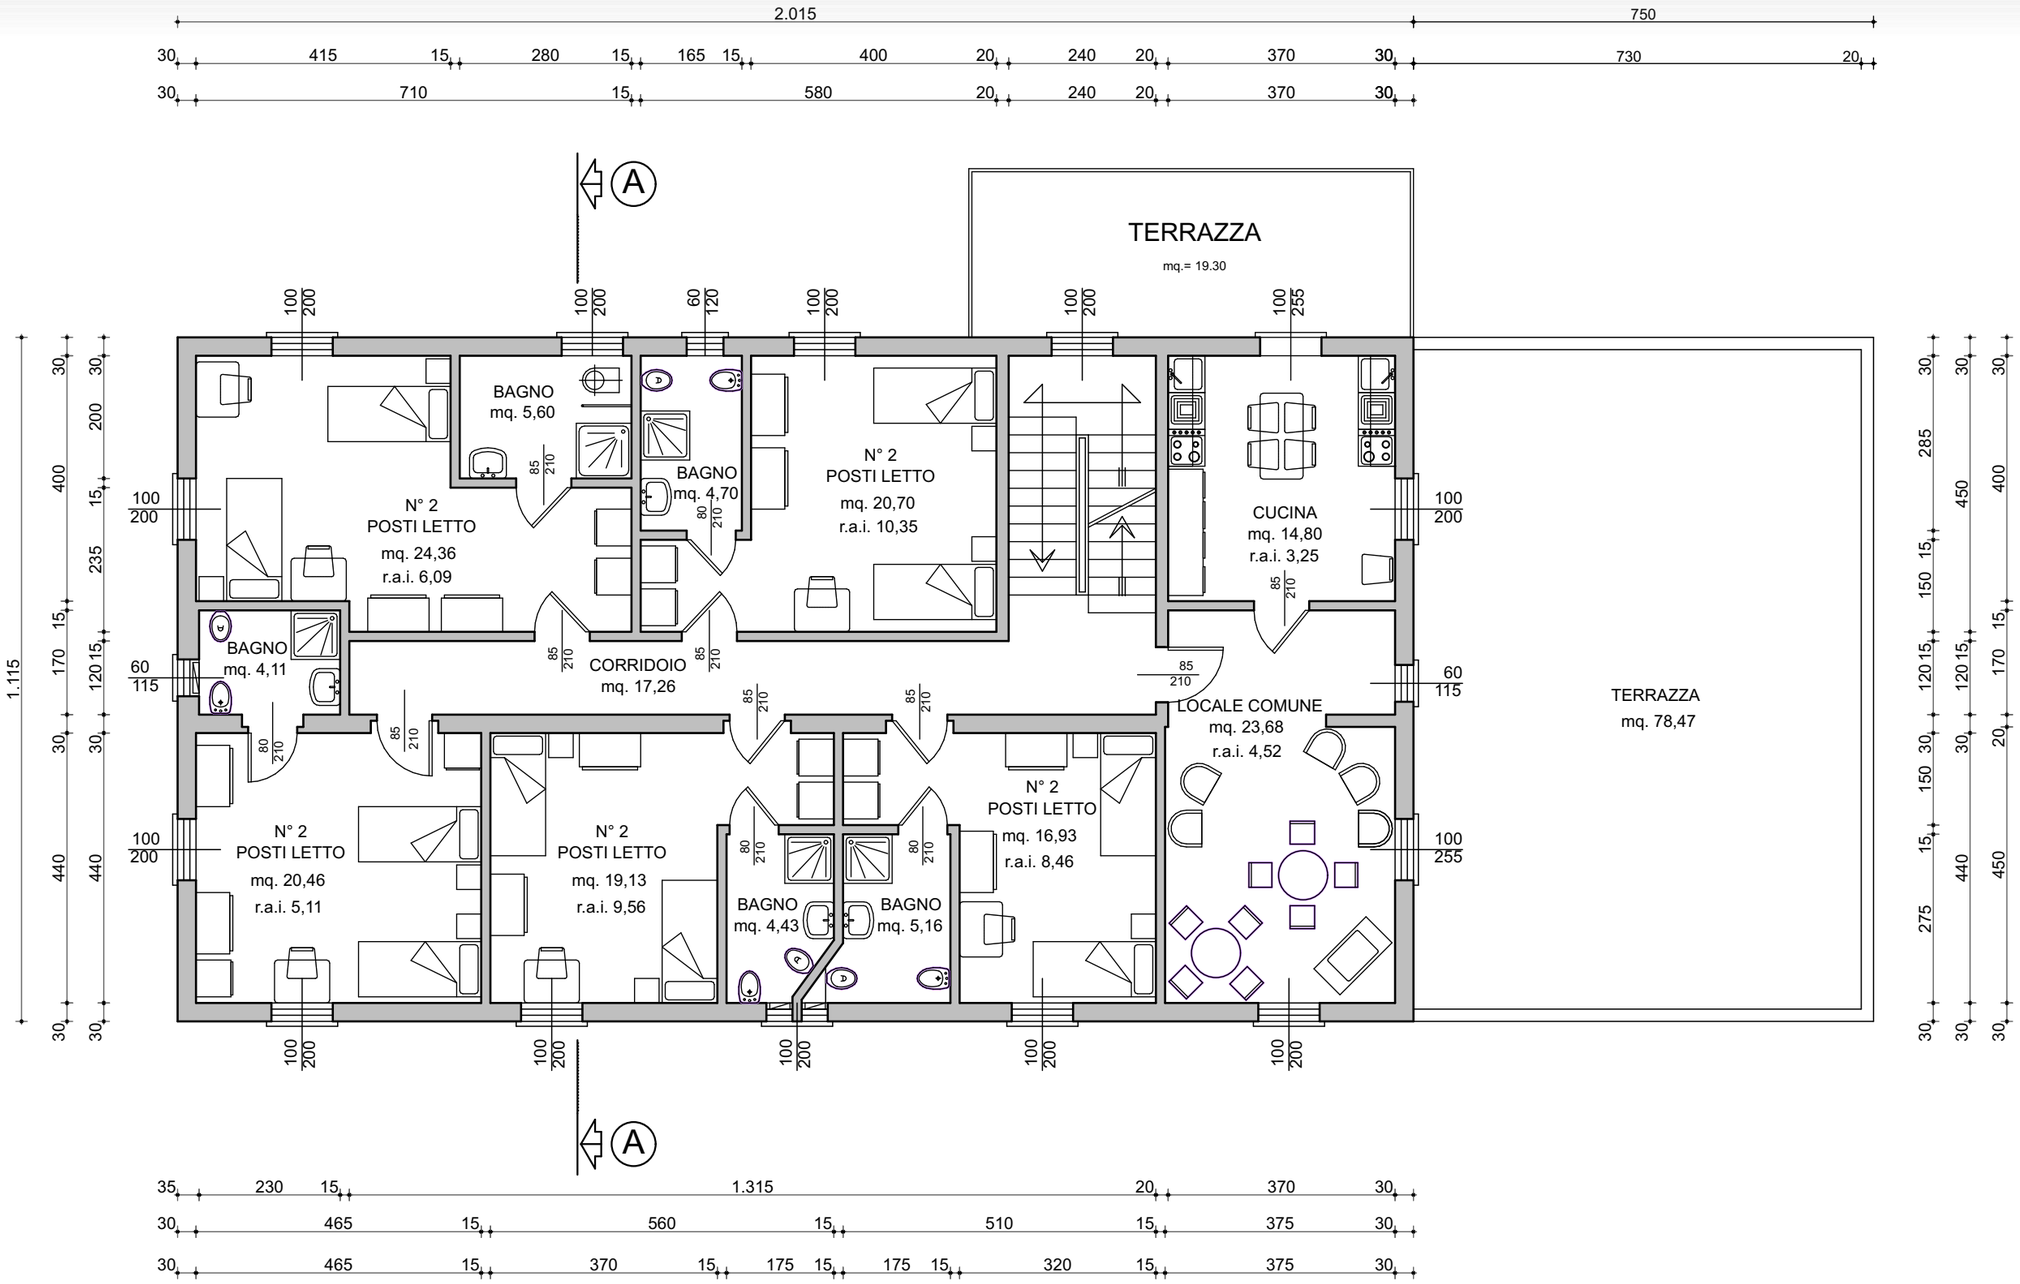
# PIANTA PIANO PRIMO