Rapp.: 1/100
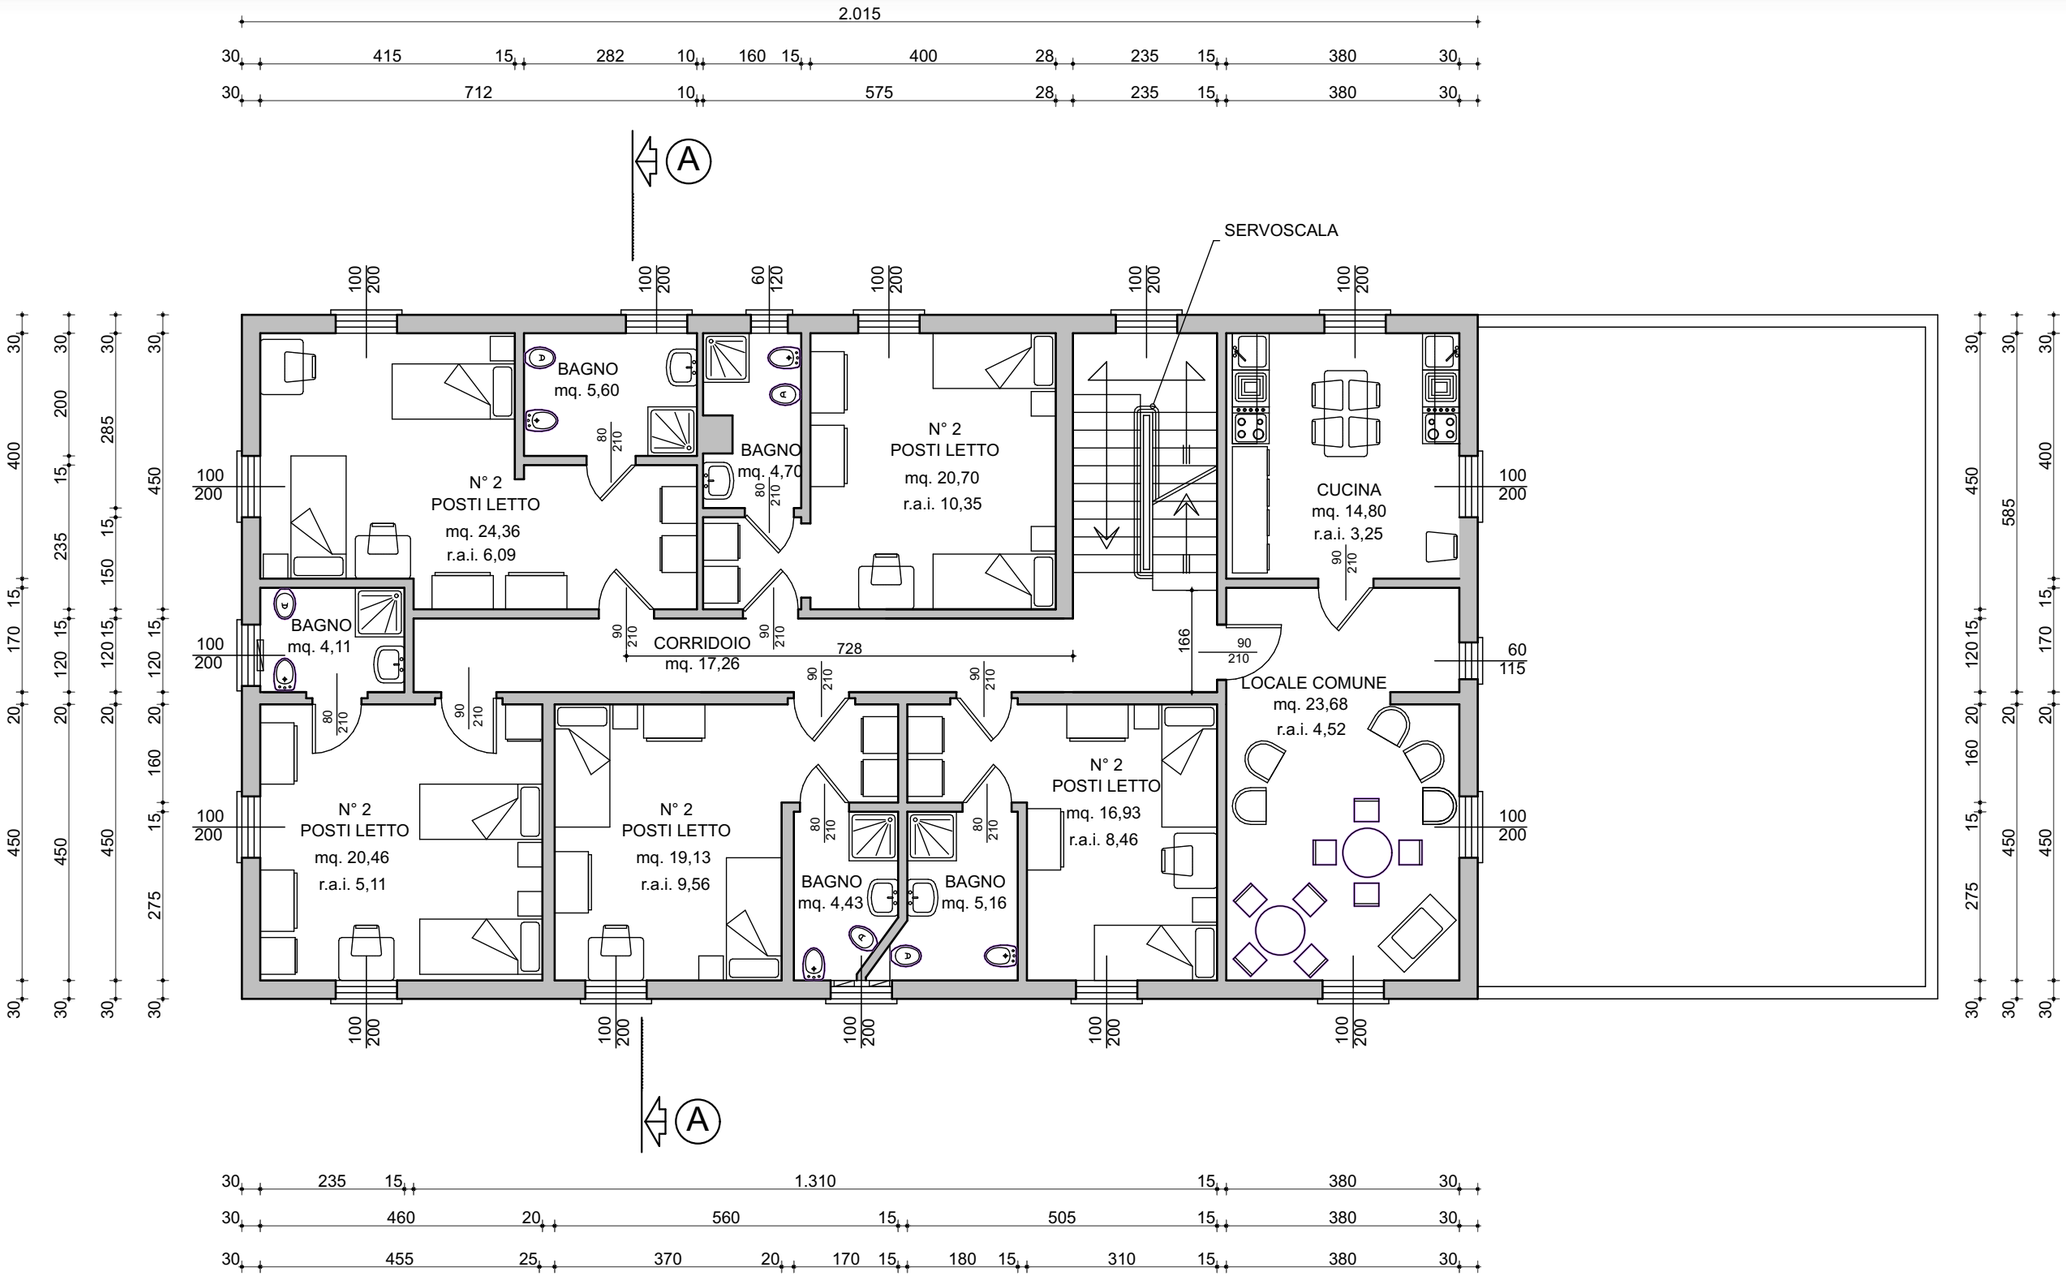
PIANTA PIANO SECONDO