PROGETTO

AREA PRU CHIESANUOVA

PIANO ATTUATIVO EX COMPARTO 2
IN VARIANTE AL P.G.T.
Località Borgochiesanuova - Mantova

COMMITTENTE

SANSEDONI SIENA SPA
Via Giuseppe Garibaldi, 60 - 53100 Siena

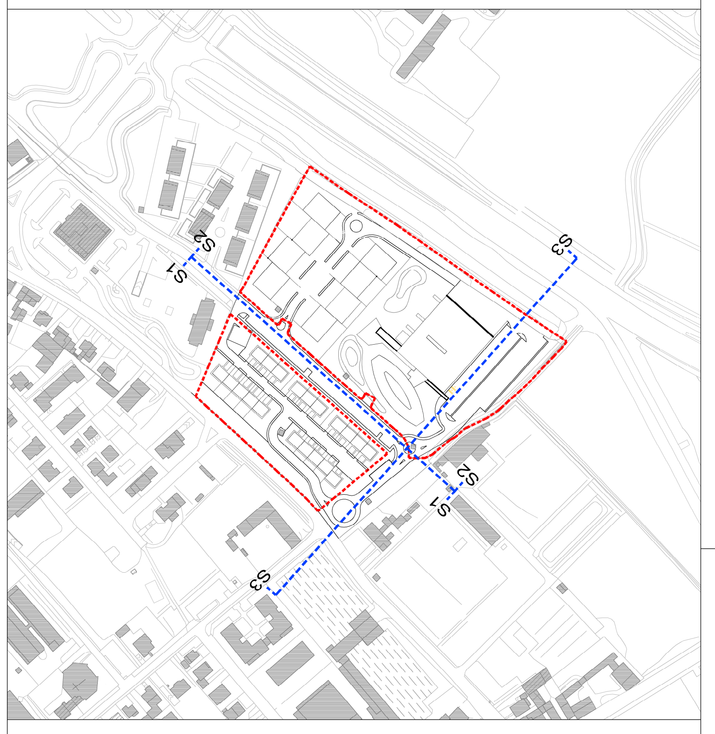

REGIONE LOMBARDIA
PROVINCIA DI MANTOVA
COMUNE DI MANTOVA

CONTENUTO

Confronto:
profili prospettici

INDIRIZZO	COMUNE	PROVINCIA
Via Giorgio Gaber / Strada Circonvallazione Sud	Mantova	Mantova

DATA EDIZIONE	DATA ULT. AGG.	TAVOLA
01/2022		

SCALA	PROT.	15	A.14
1:500	3.47/2021		

PROGETTISTA

ARCHITETTO PAOLO VINCENZI
Corso Vittorio Emanuele II, 33 - 46100 Mantova
0376 224380 - pmvinc@tin.it

PROGETTISTA

SOPRINT SRL SOCIETÀ PROGETTAZIONI INTEGRATE
Galleria Fiera, 6 - 46100 Mantova
0376 222077 - soprint@libero.it
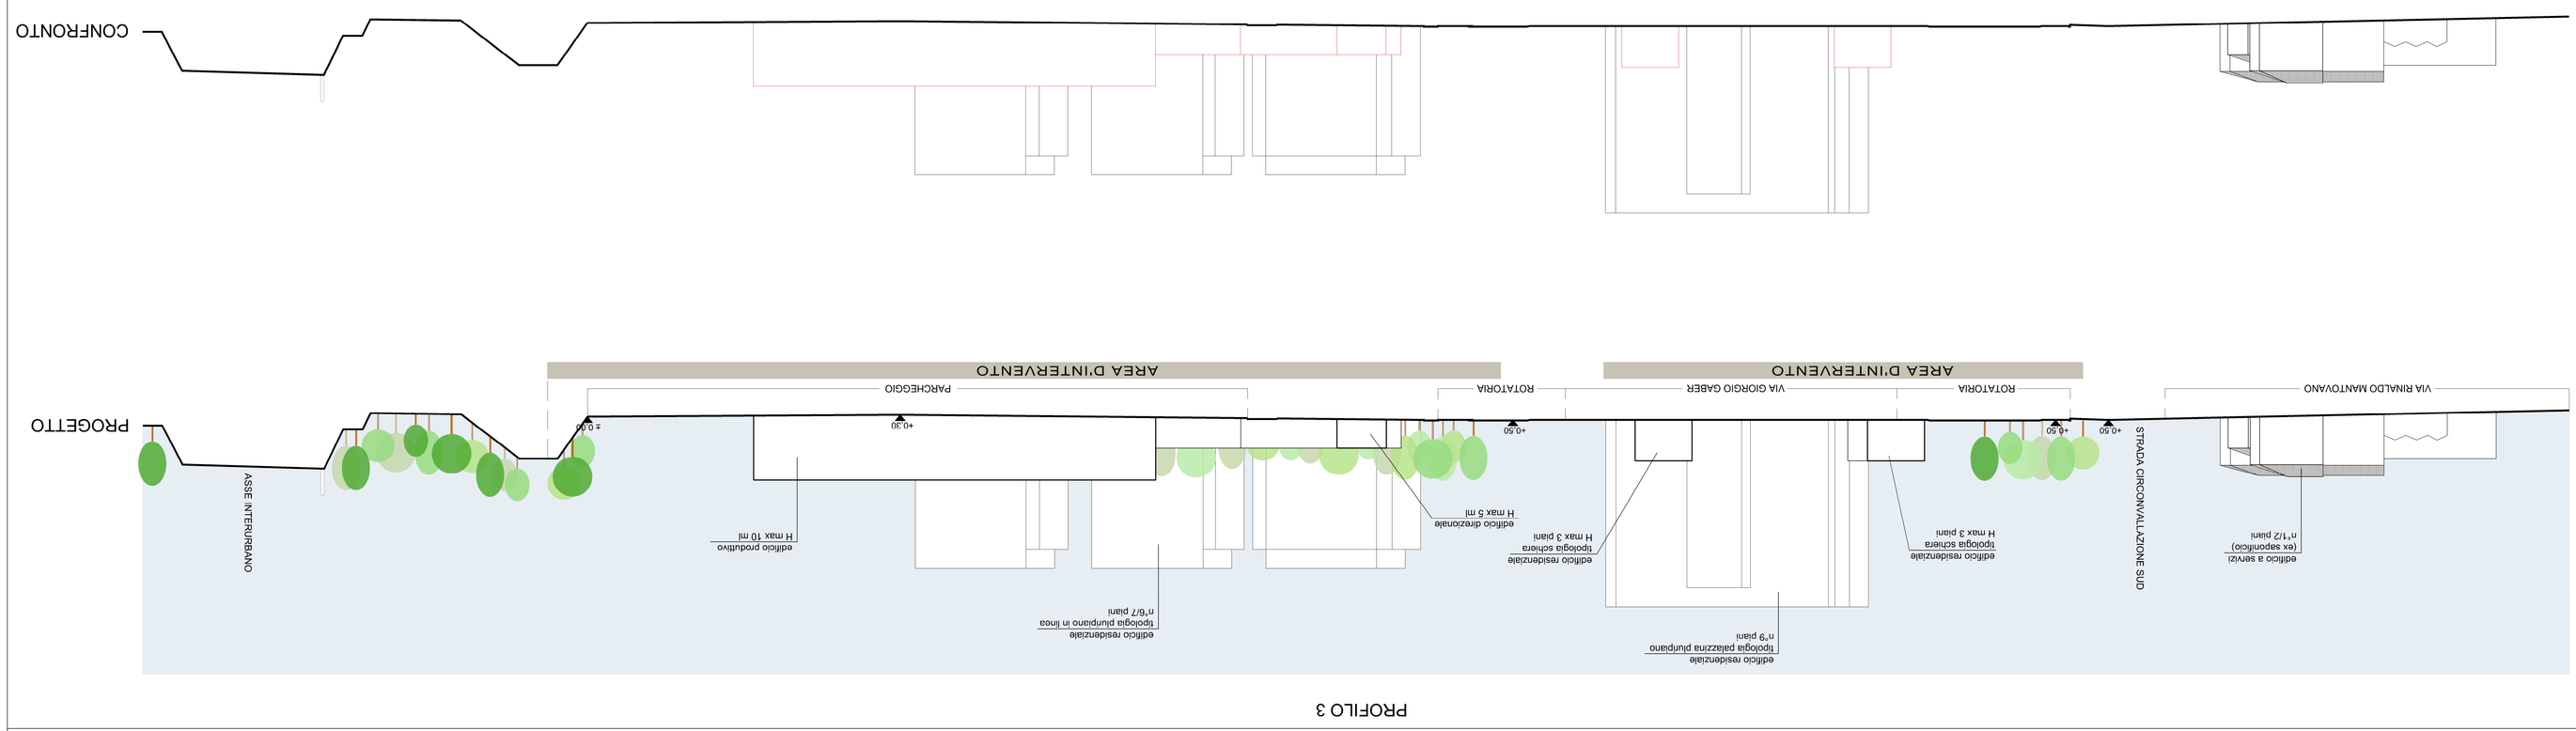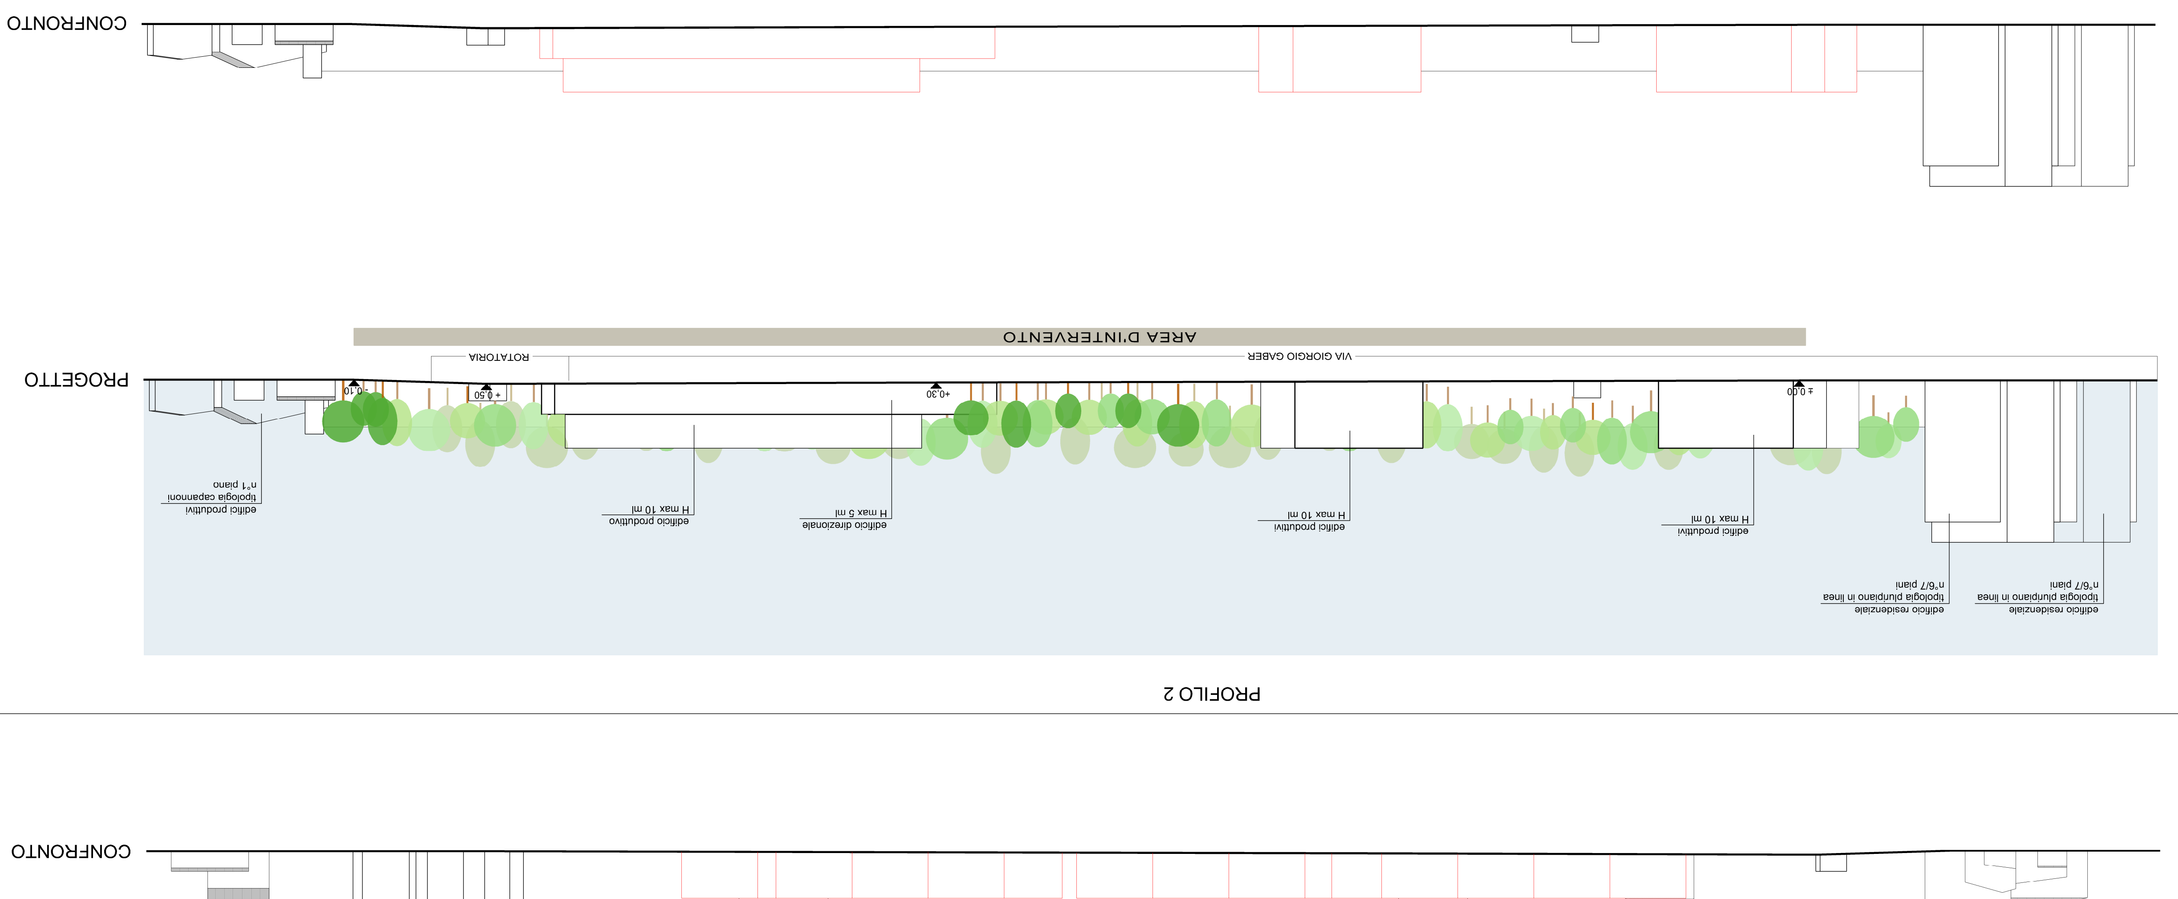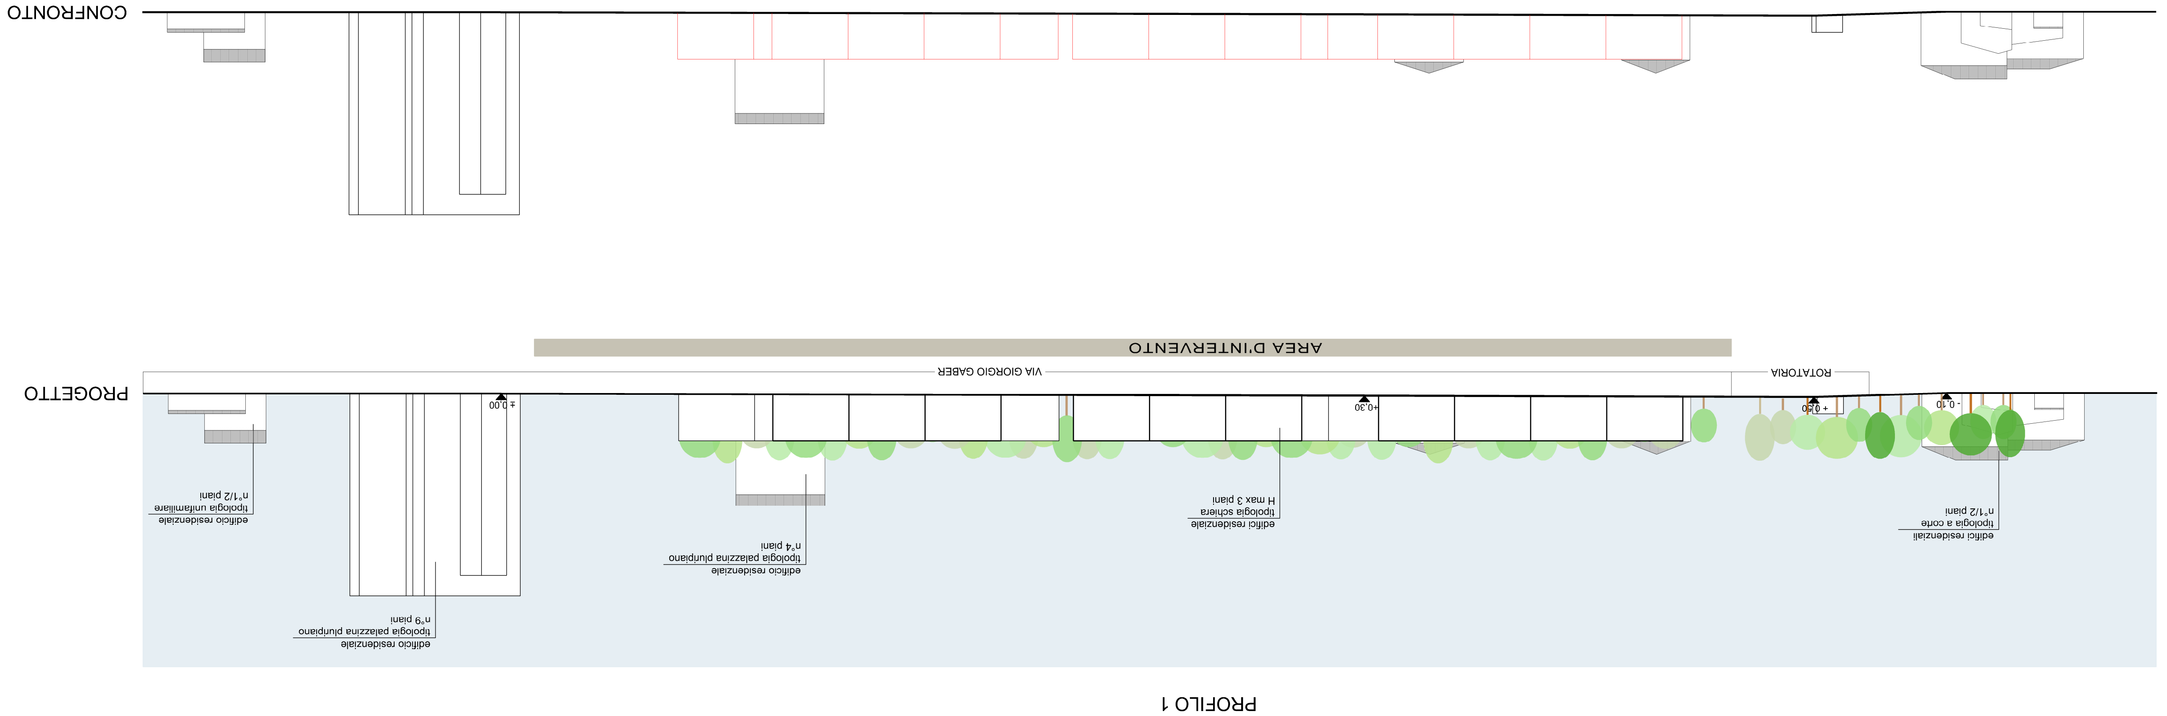
© Tutti i diritti riservati. Il presente elaborato è di proprietà dello studio che ne detiene i diritti di autore. Ogni uso non autorizzato sarà perseguito a norma di legge.