## PROFILO 1

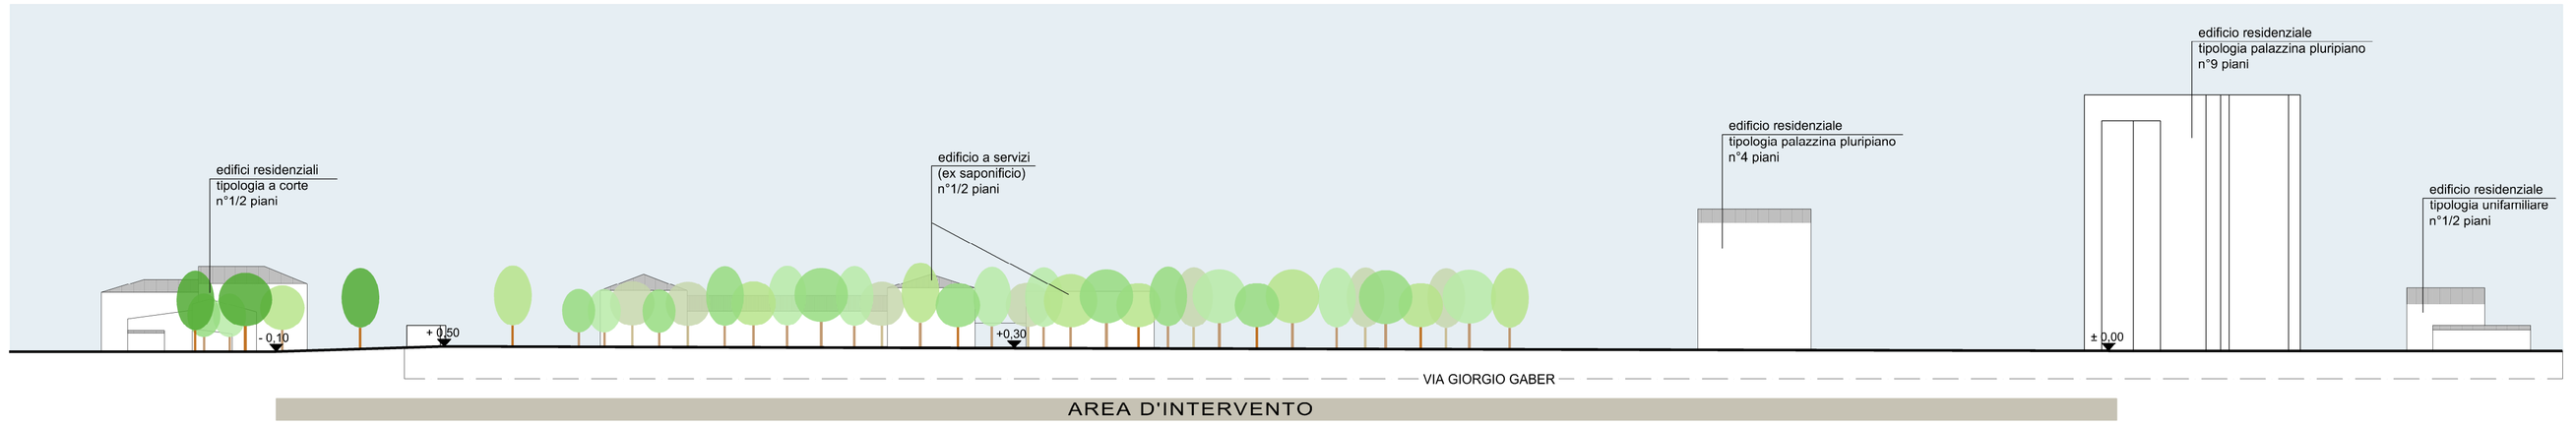


## PROFILO 2

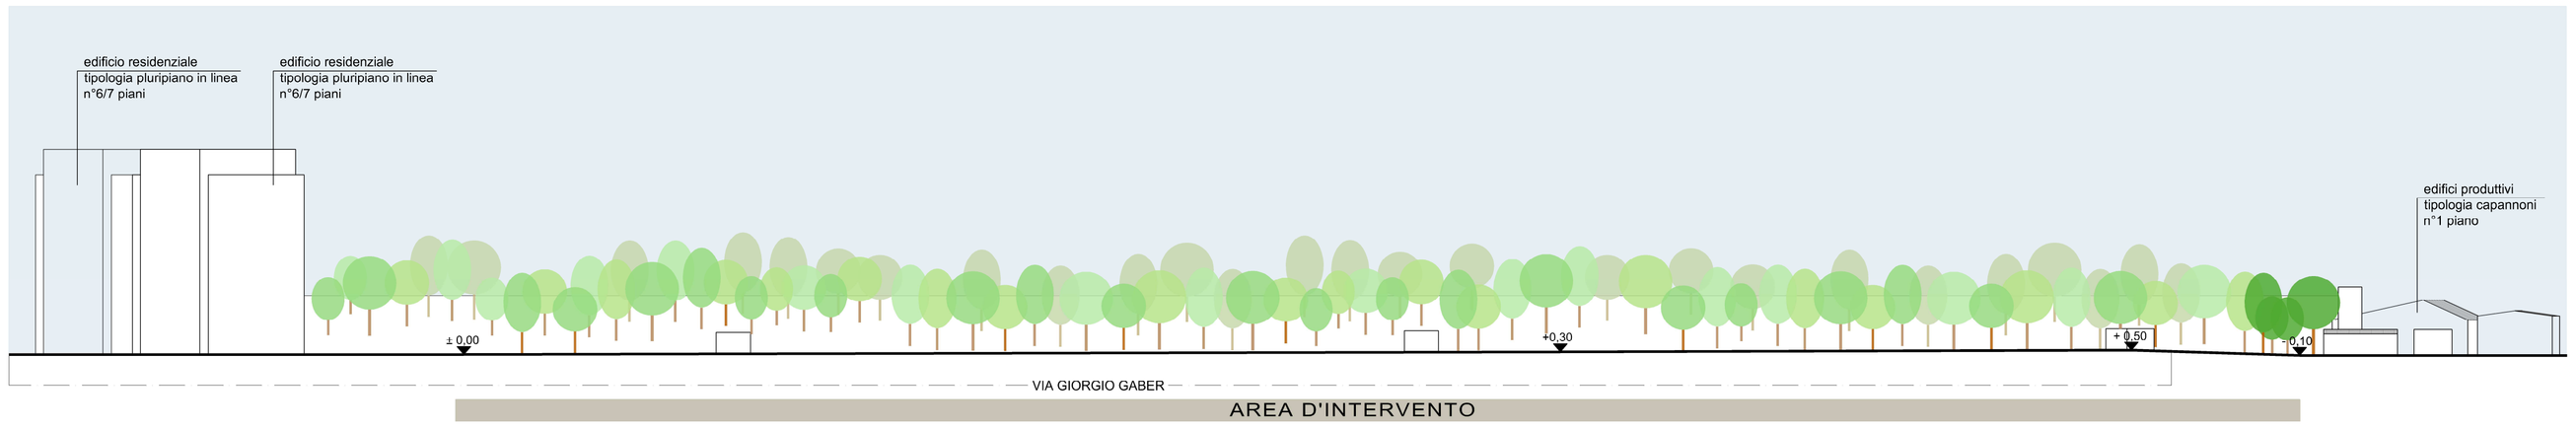


## PROFILO 3

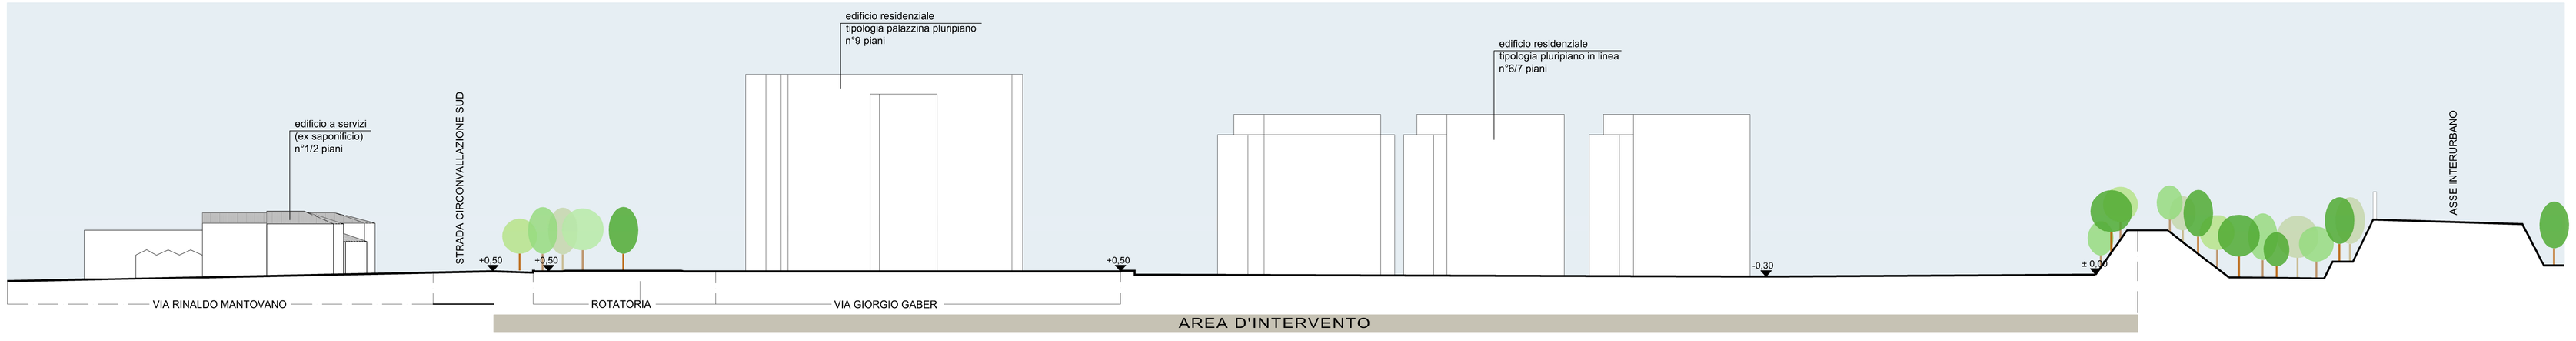


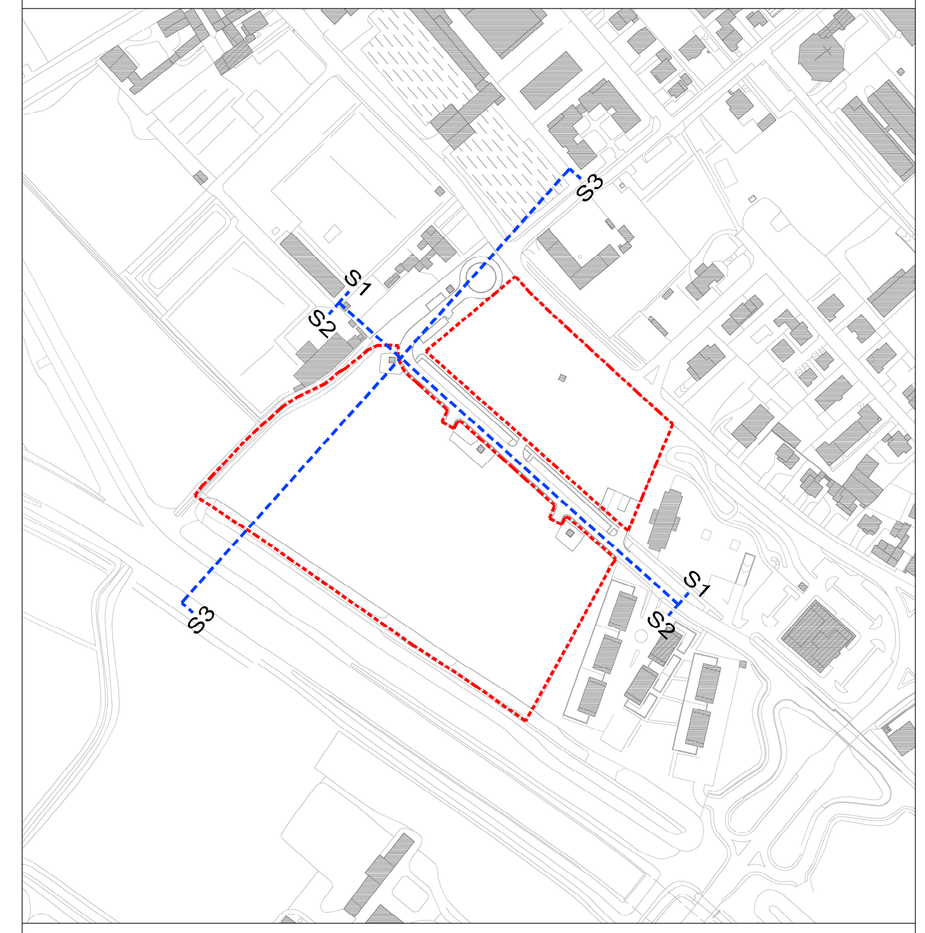


PROGETTO

**AREA PRU CHIESANUOVA**

**PIANO ATTUATIVO EX COMPARTO 2**
**IN VARIANTE AL P.G.T.**
**Località Borgochiesanuova - Mantova**

COMMITTENTE

SANSEDONI SIENA SPA
Via Giuseppe Garibaldi, 60 - 53100 Siena

REGIONE LOMBARDIA
PROVINCIA DI MANTOVA
COMUNE DI MANTOVA

CONTENUTO

Carta morfologica sistemi strutturanti:
tipologia
altezza edifici
rilievo planialtimetrico

| INDIRIZZO | | COMUNE | PROVINCIA |
|---|---|---|---|
| Via Giorgio Gaber / Strada Circonvallazione Sud | | Mantova | Mantova |
| DATA EDIZIONE | DATA ULT. AGG. | TAVOLA | |
| 01/2022 | | 9 | A.9 |
| SCALA | PROT. | | |
| 1:500 | 347/2021 | | |


PROGETTISTA

ARCHITETTO PAOLO VINCENZI
Corso Vittorio Emanuele II, 33 - 46100 Mantova
0376 224380 - pmvinc@tin.it

PROGETTISTA

SOPRINT SRL SOCIETÀ PROGETTAZIONI INTEGRATE
Galleria Ferri, 6 - 46100 Mantova
0376 222077 - soprint@libero.it