PROGETTO

AREA PRU CHIESANUOVA

PIANO ATTUATIVO EX COMPARTO 2
IN VARIANTE AL P.G.T.
Località Borgochiesanuova - Mantova

COMMITTENTE

SANSEDONI SIENA SPA
Via Giuseppe Garibaldi, 60 - 53100 Siena

REGIONE LOMBARDIA
PROVINCIA DI MANTOVA
COMUNE DI MANTOVA

CONTENUTO

Inquadramento generale

INDIRIZZO	COMUNE	PROVINCIA
Via Giorgio Gaber / Strada Circonvallazione Sud	Mantova	Mantova

DATA EDIZIONE	DATA ULT. AGG.	TAVOLA
01/2022	01/07/2022	

SCALA	PROT.	
n.i.0000/n.i.5000	3.4.7/2021	A.1

1

PROGETTISTA

ARCHITETTO PAOLO VINCENZI
Corso Vittorio Emanuele II, 33 - 46100 Mantova
0376 224380 - pmvinc@tin.it

PROGETTISTA

SOPRINT SRL SOCIETÀ PROGETTAZIONI INTEGRATE
Galleria Ferri, 6 - 46100 Mantova
0376 222077 - soprint@libero.it

A TERMINI DI LEGGE IL PRESENTE DISEGNO E' DI PROPRIETA' ESCLUSIVA DELLO STUDIO CHE NE VIETA LA CESSIONE E LA RIPRODUZIONE A TERZI SENZA LA PREVENTIVA AUTORIZZAZIONE

SCALA 1:5.000

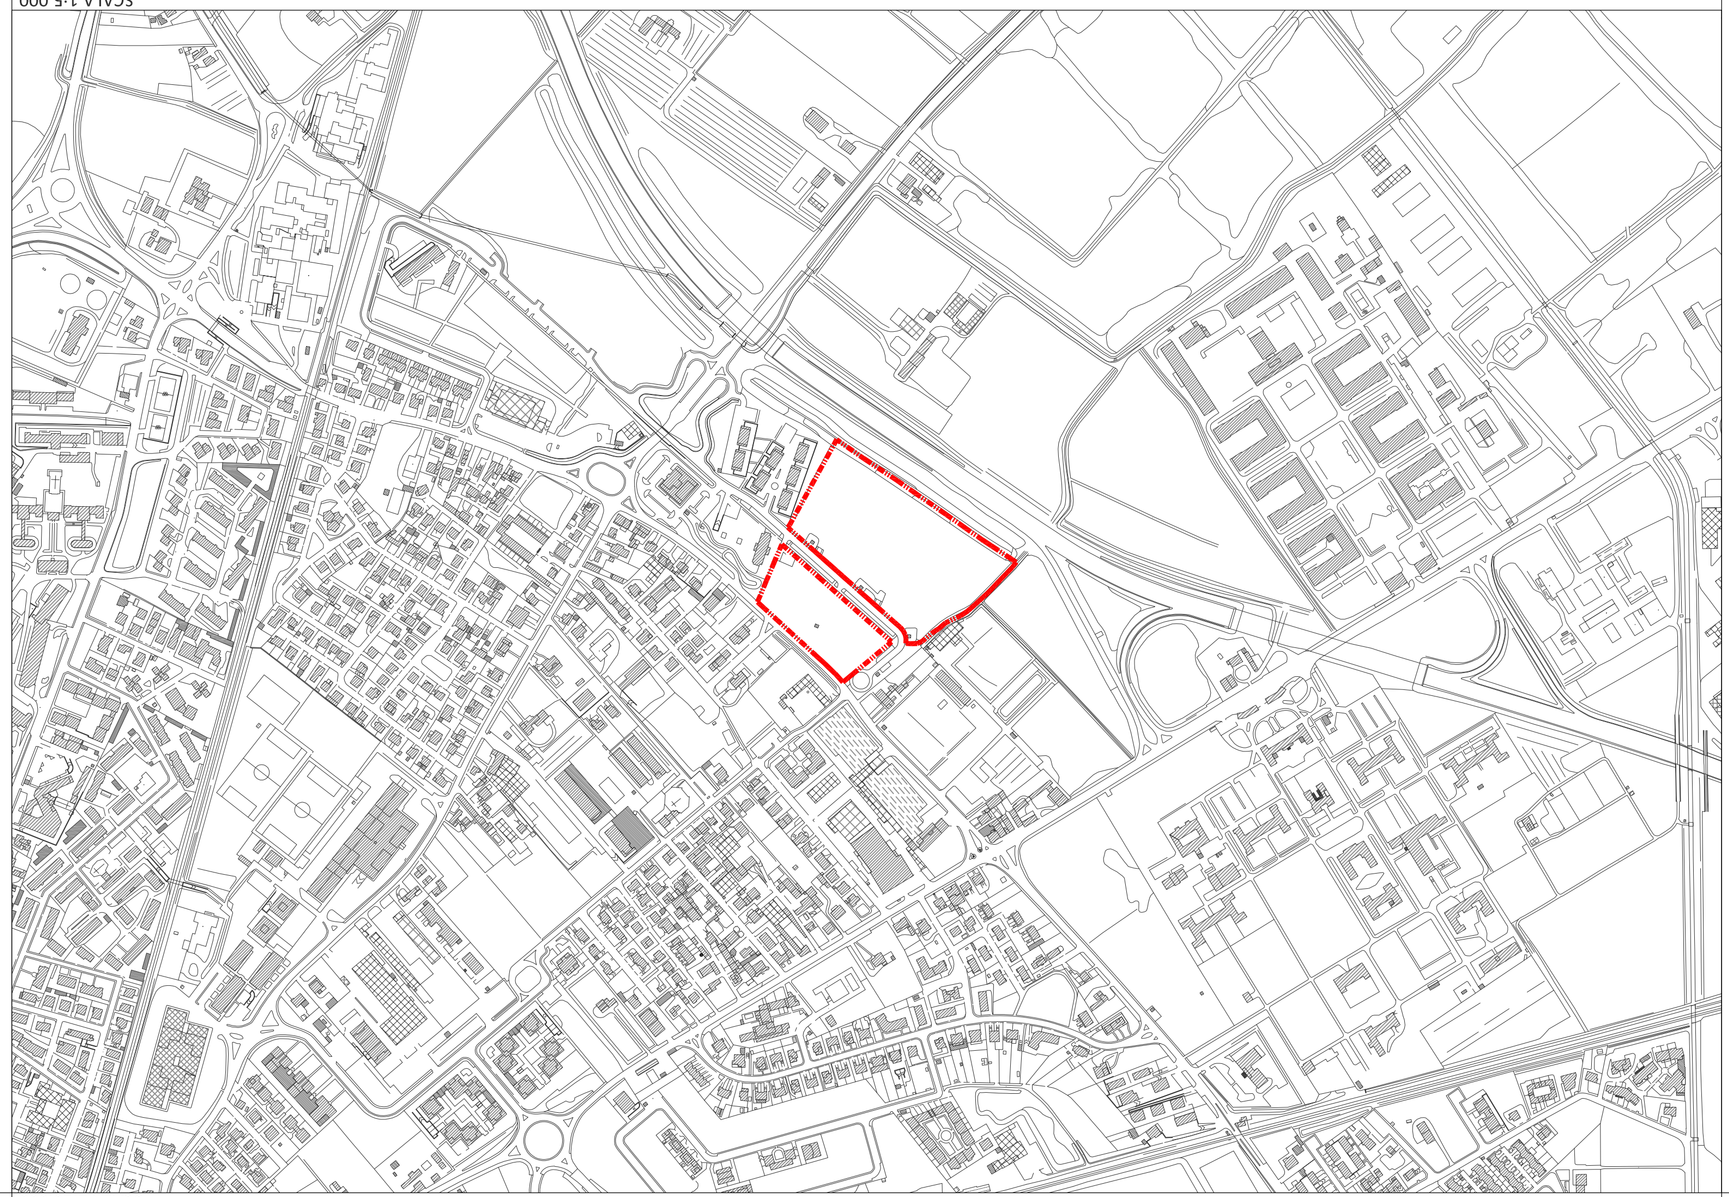
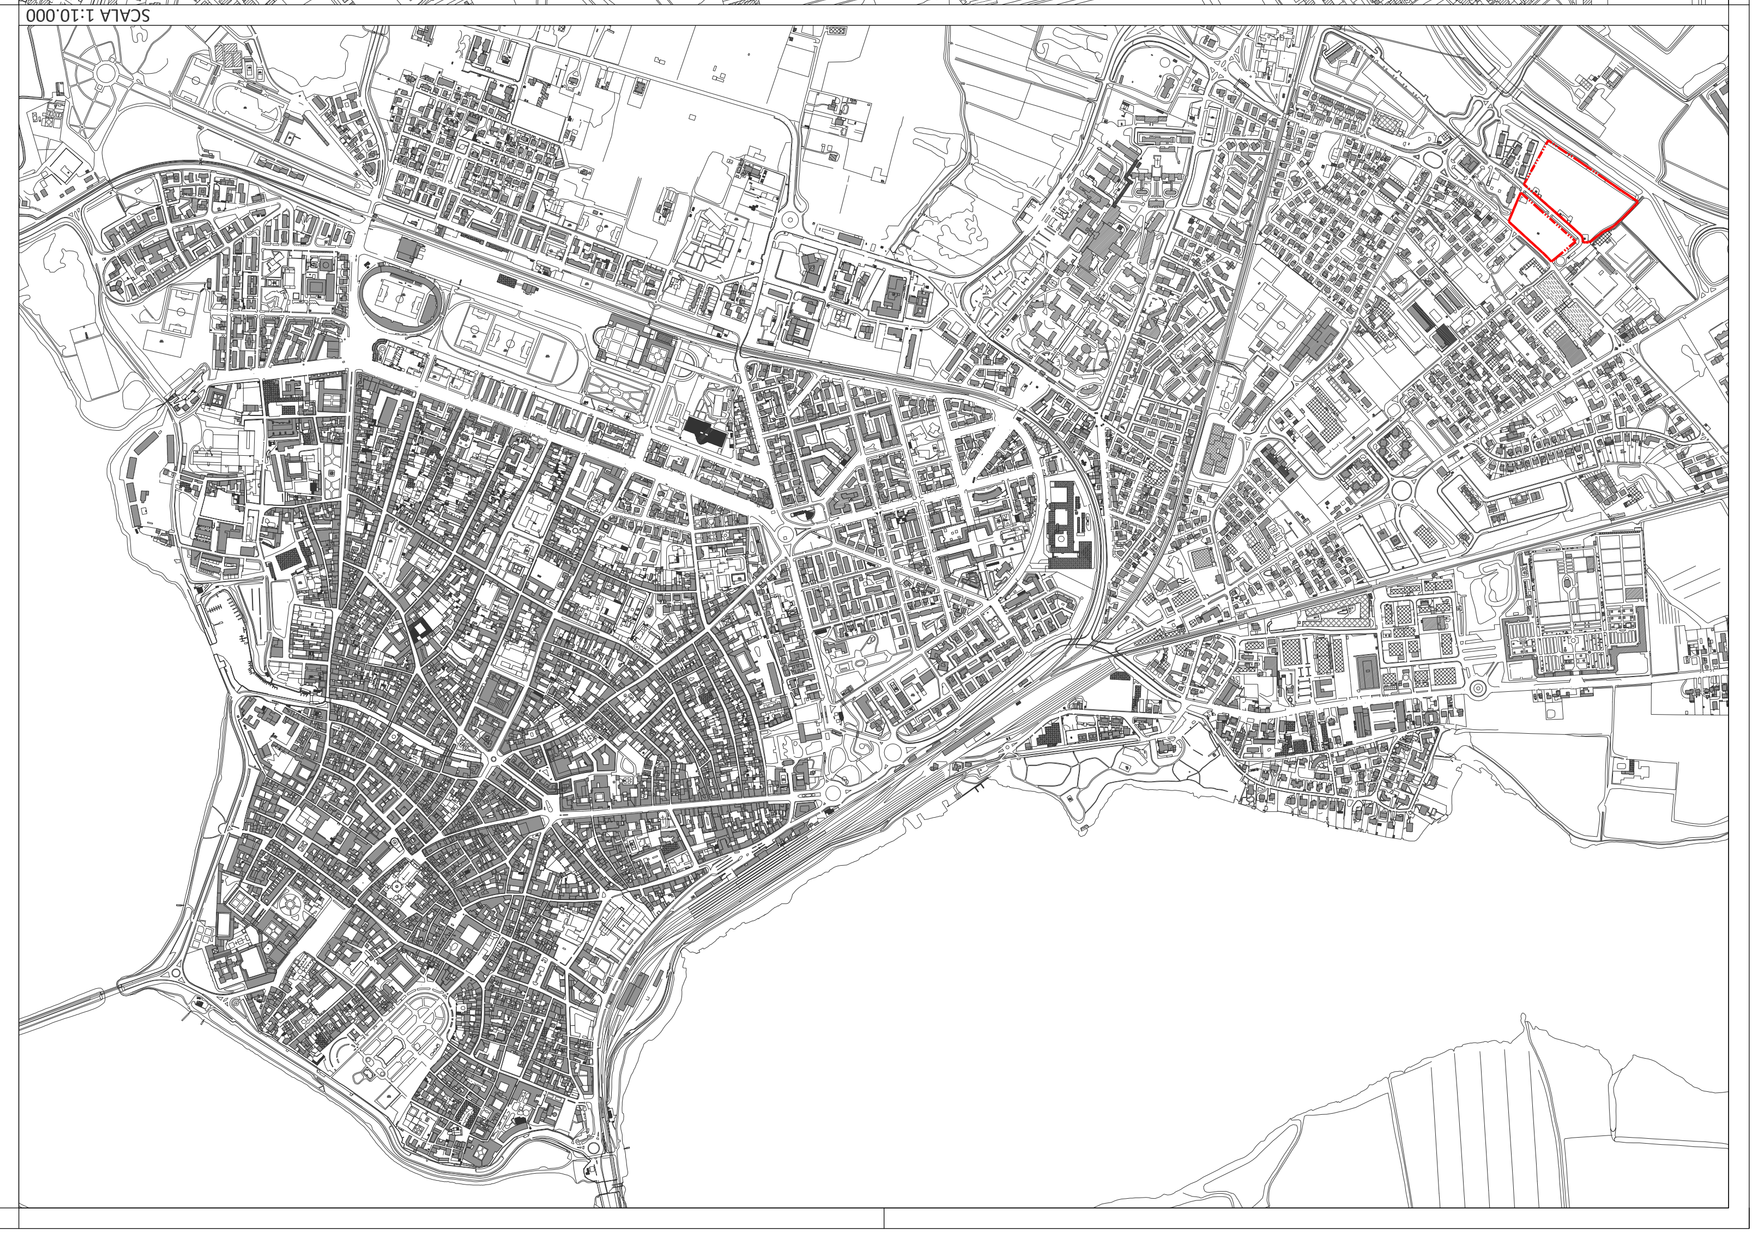
SCALA 1:10.000