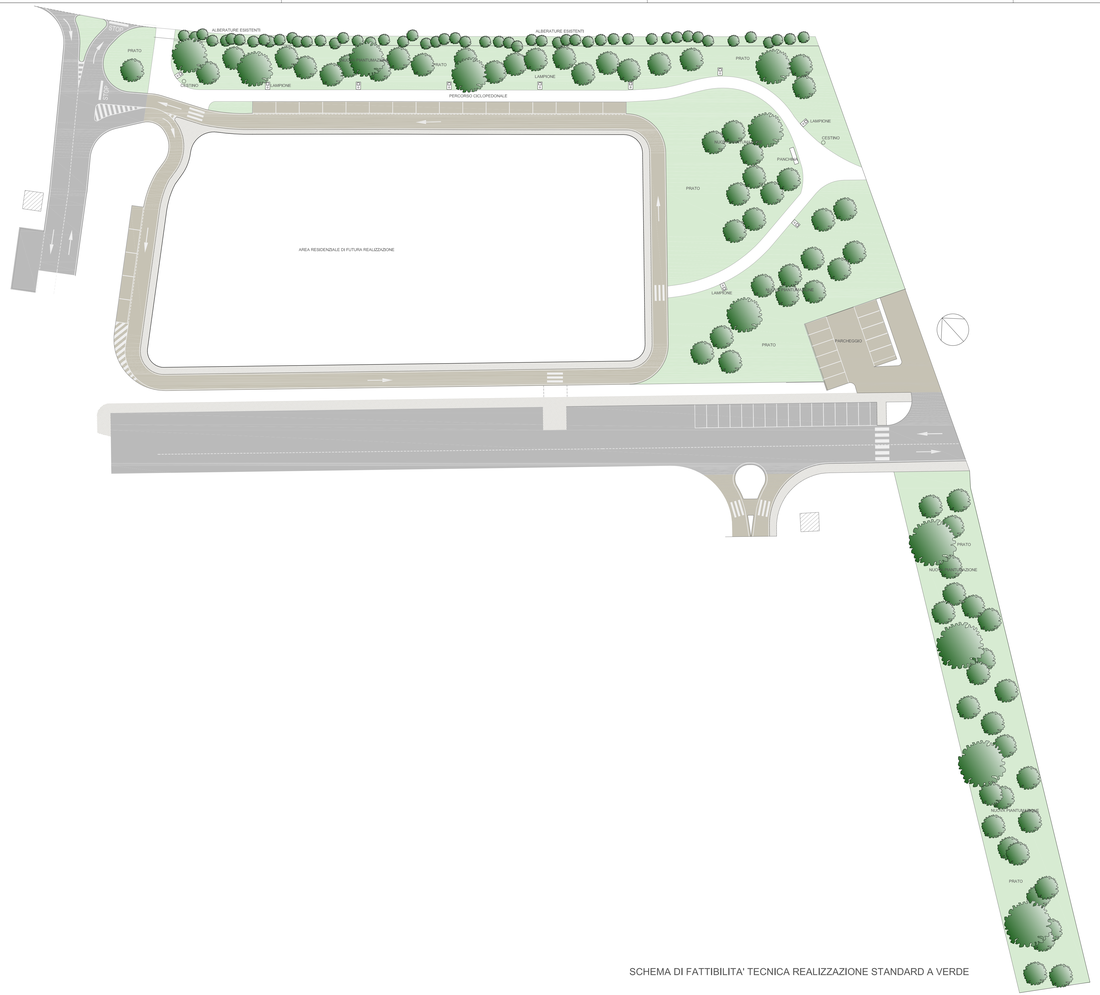

SCHEMA DI FATTIBILITA' TECNICA REALIZZAZIONE STANDARD A VERDE

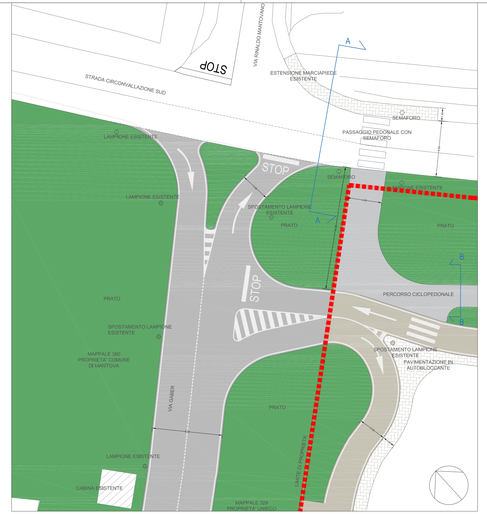

PROGETTO NUOVO INCROCIO

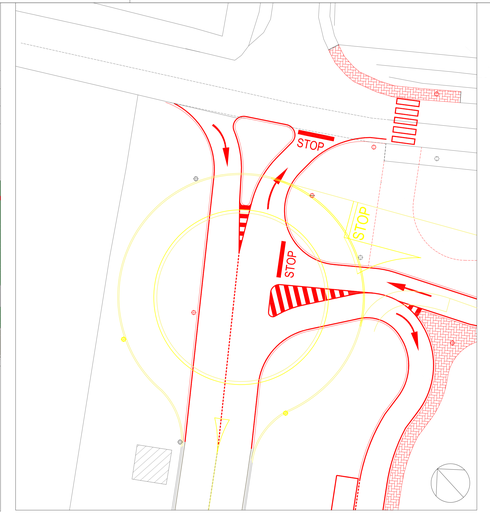

COMPARAZIONE

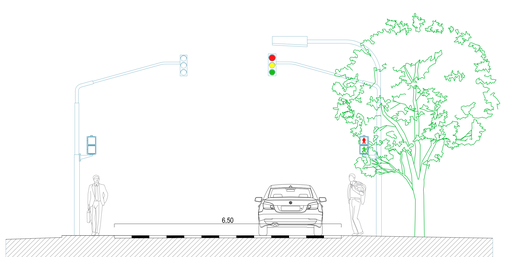

SEZIONE A-A STRADA CIRC. SUD scala 1/25

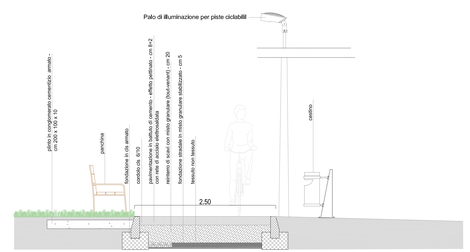

SEZIONE B-B
PARTICOLARE PERCORSO PEDONALE - scala 1/10

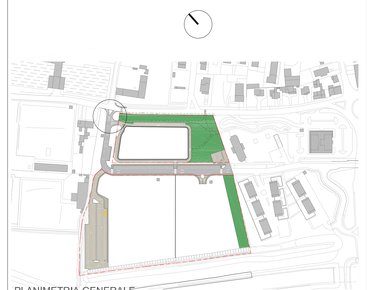

PLANIMETRIA GENERALE

PROGETTO

AREA PRU CHIESANUOVA

PIANO ATTUATIVO EX COMPARTO 2
IN VARIANTE AL P.G.T.
Località Borgochiesanuova - Mantova

COMMITTENTE

SANSEDONI SIENA SPA
Via Giuseppe Garibaldi, 60 - 53100 Siena

REGIONE LOMBARDIA
PROVINCIA DI MANTOVA
COMUNE DI MANTOVA

CONTENUTO

Opere di urbanizzazione primaria

INDIRIZZO	COMUNE	PROVINCIA
Via Giorgio Gaber / Strada Circonvallazione Sud	Mantova	Mantova
DATA EDIZIONE	DATA ULT. AGG.	TAVOLA
01/2022	01/07/2022	16
SCALA	PROT.	
	347/2021	

PROGETTISTA

ARCHITETTO PAOLO VINCENZI
Corso Vittorio Emanuele II, 33 - 46100 Mantova
0376 224380 - pmvinc@tin.it

PROGETTISTA

SOPRINT SRL SOCIETÀ PROGETTAZIONI INTEGRATE
Galleria Pietri, 6 - 46100 Mantova
0376 222077 - soprint@libero.it

A TERMINI DI LEGGE IL PRESENTE DISEGNO E' DI PROPRIETA' DELLO STUDIO CHE NE VIETA LA CESSIONE E LA RIPRODUZIONE A TERZI SENZA LA PREVENTIVA AUTORIZZAZIONE