




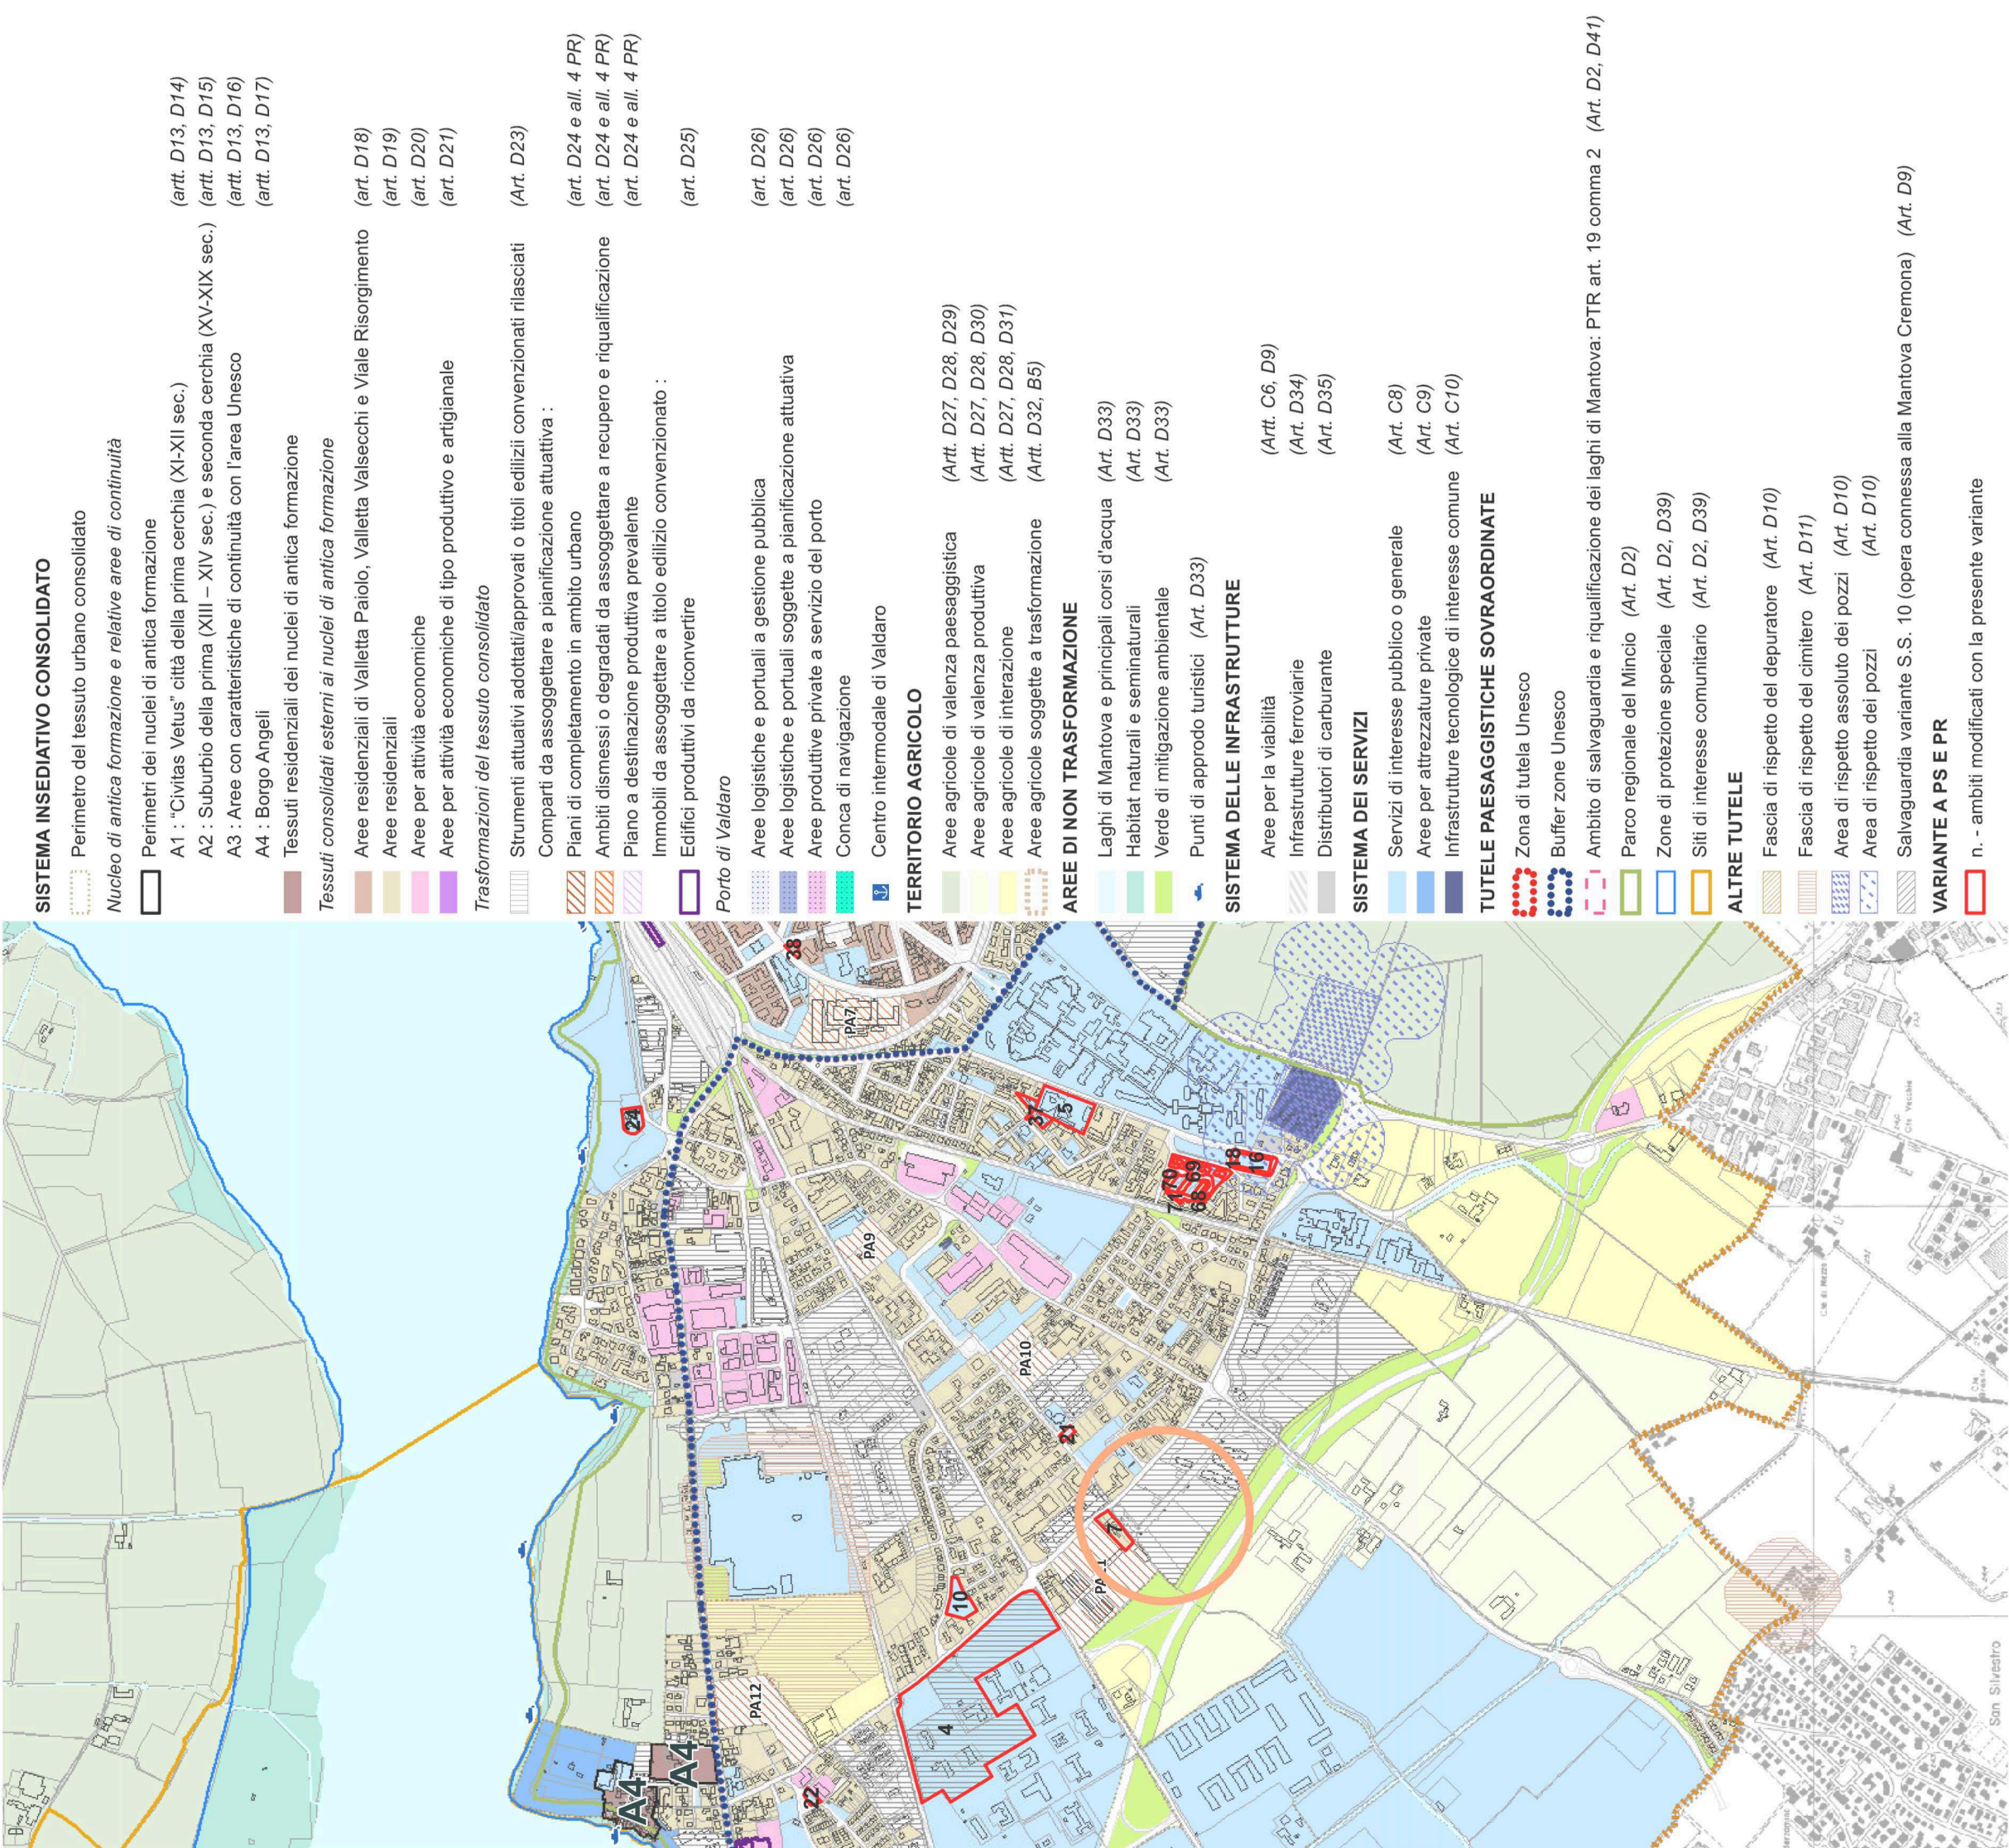

ESTRATTO P.G.T.
COMUNE DI MANTOVA - Piano delle Regole
tavola PR1 - Modalità di intervento per destinazioni d'uso - Variante PS e PR

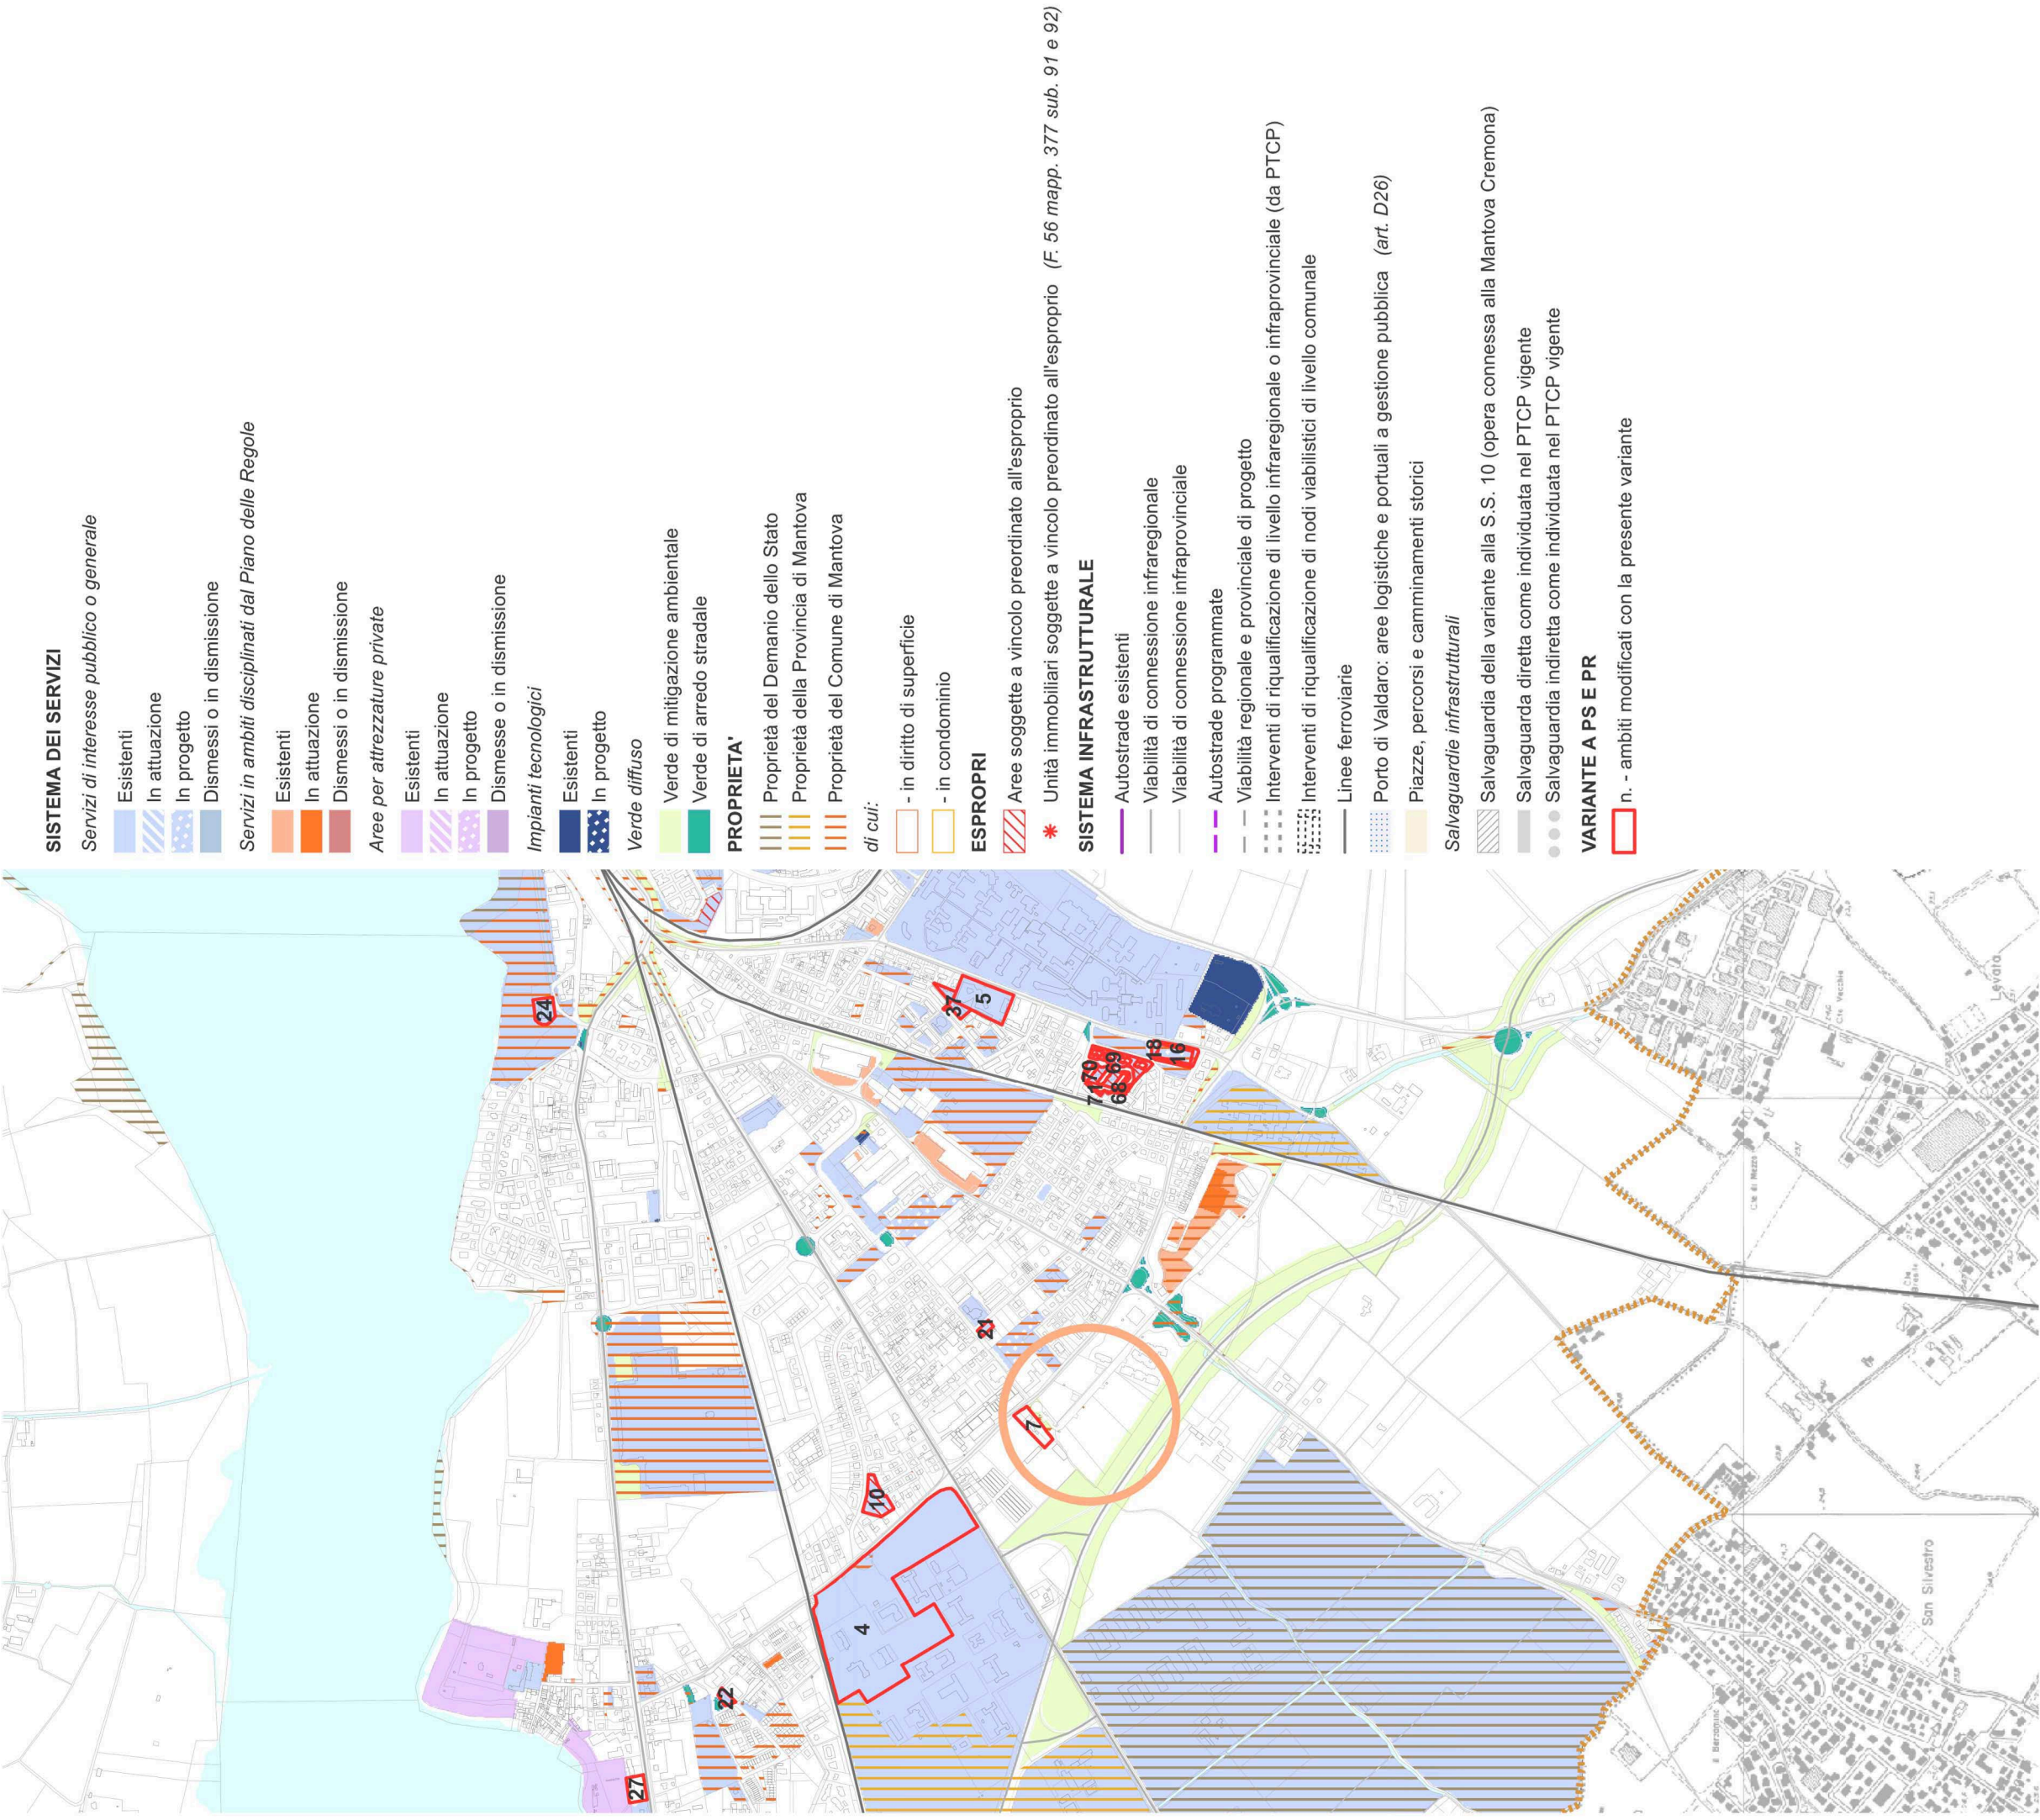

ESTRATTO P.G.T.
COMUNE DI MANTOVA - Piano dei Servizi
tavola PS1 - Aree per attrezzature pubbliche e di interesse pubblico o generale - Variante PS e PR

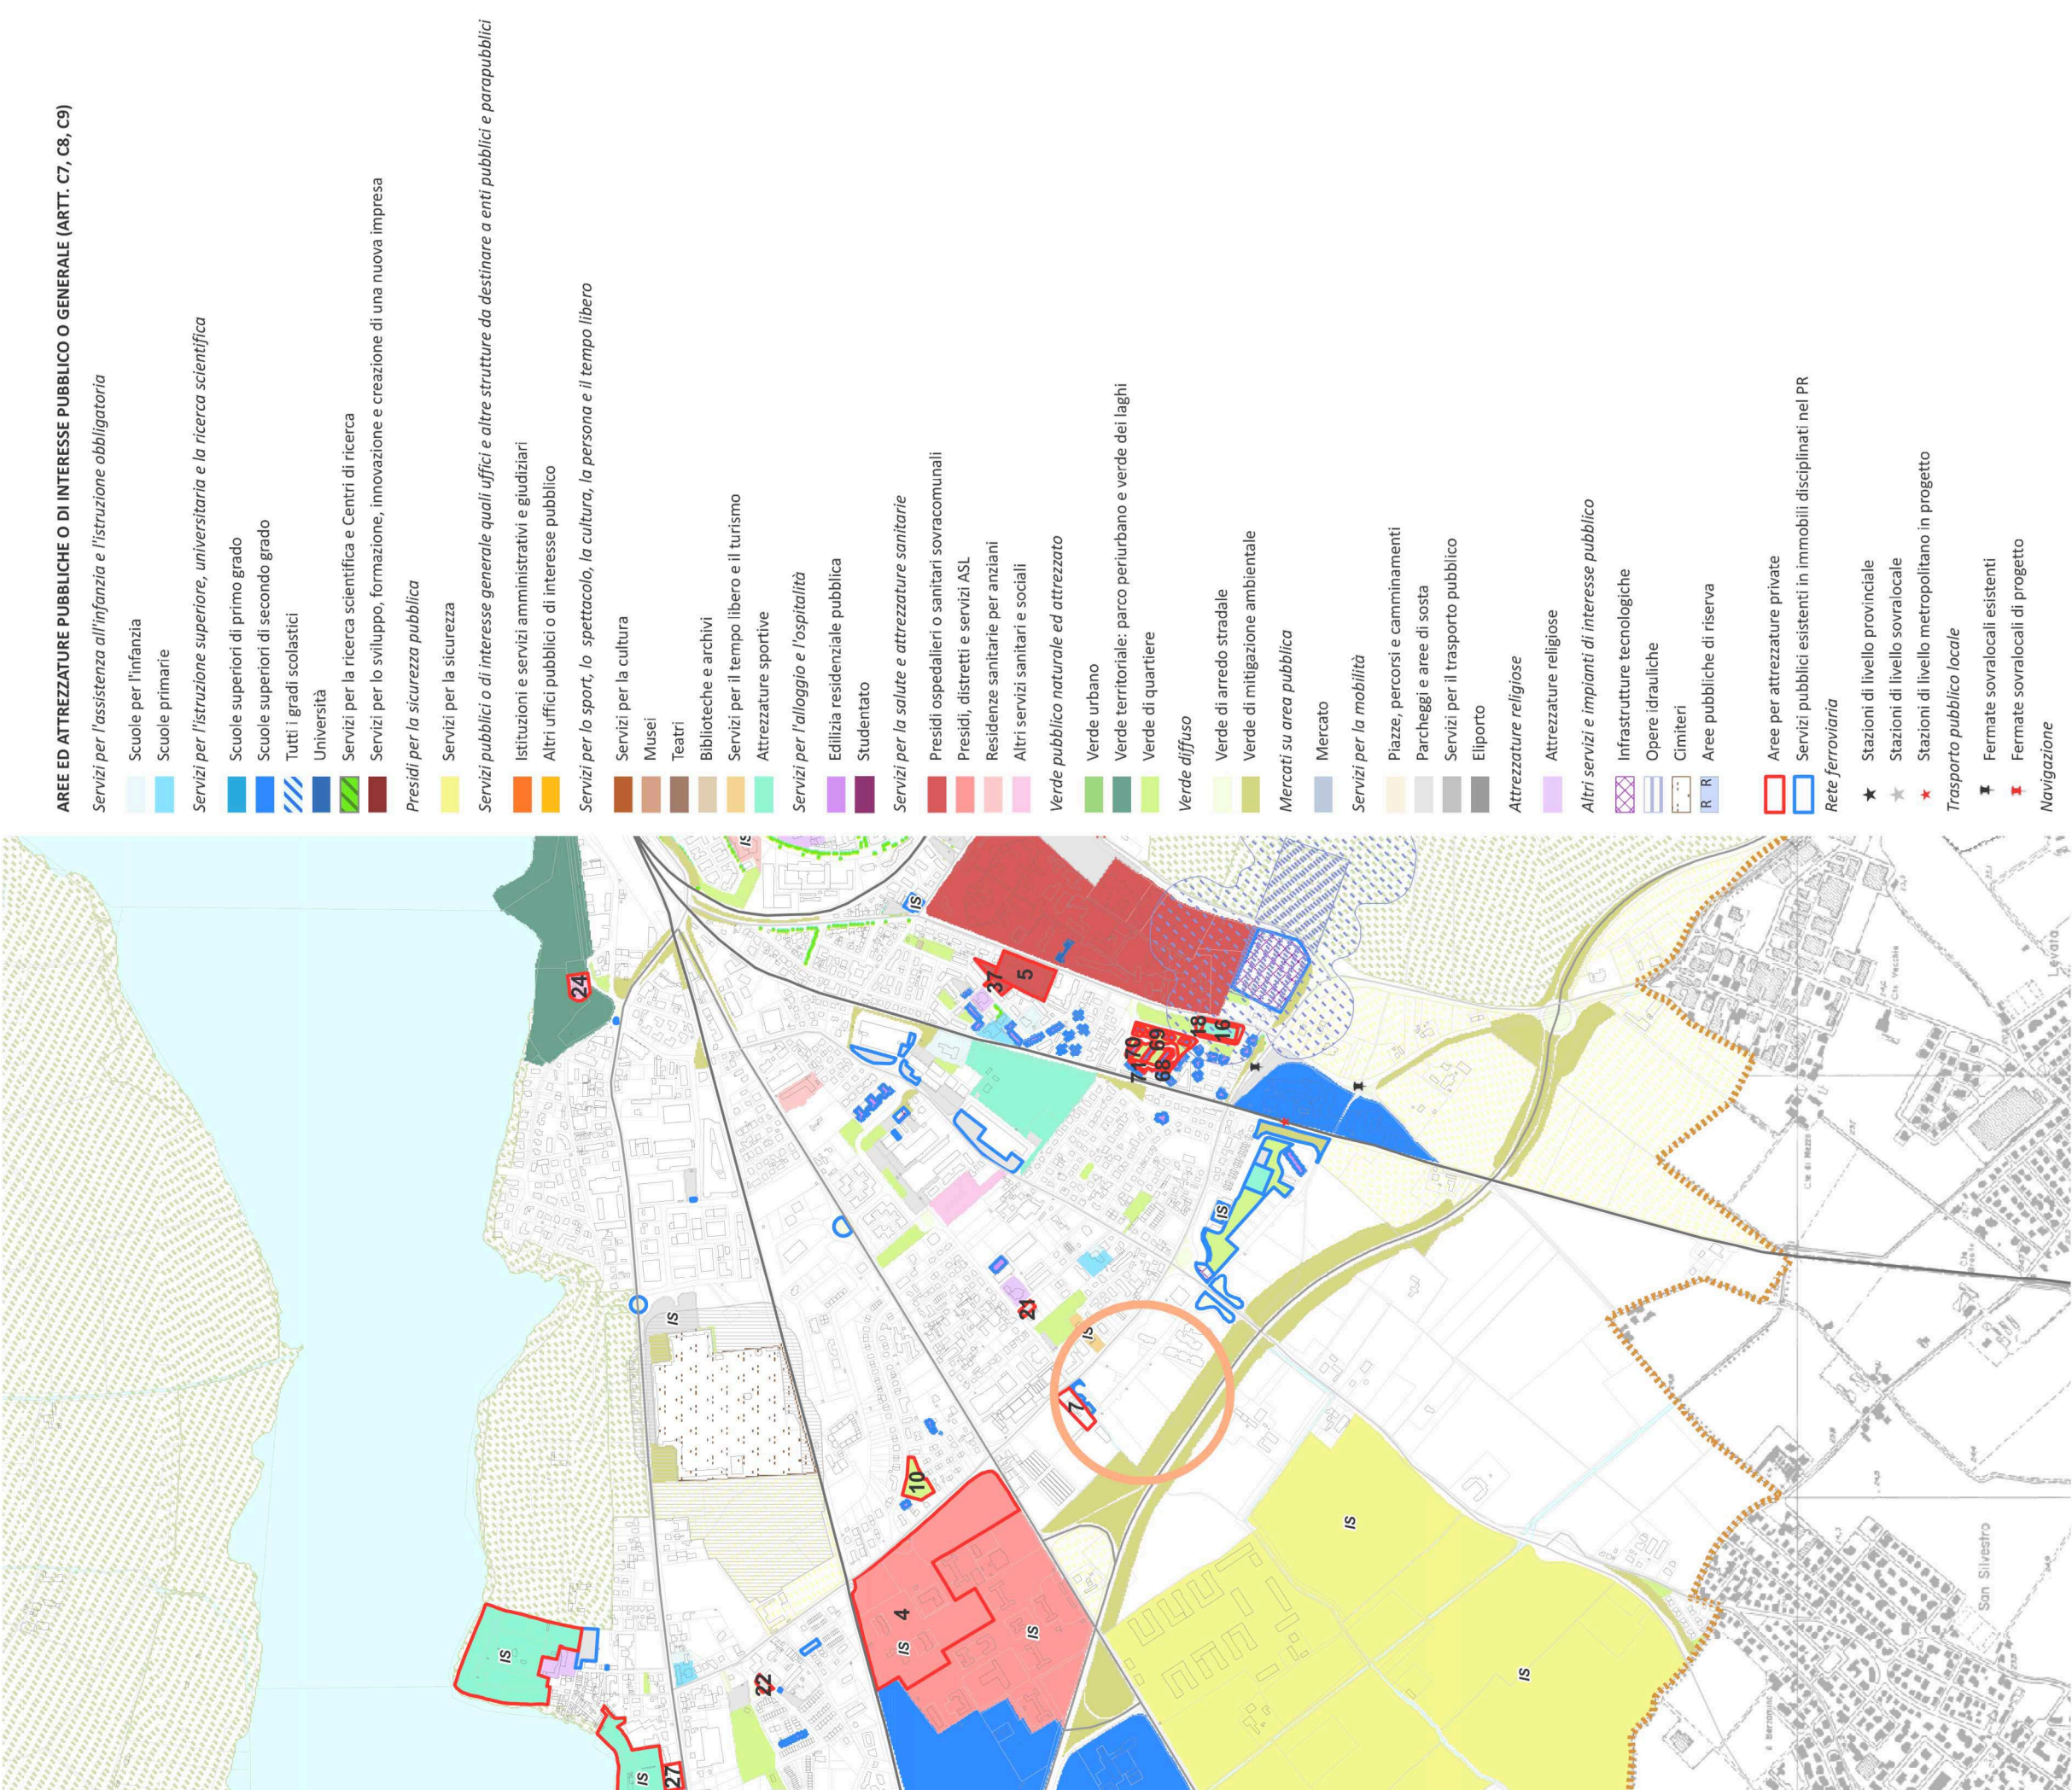

ESTRATTO P.G.T.
COMUNE DI MANTOVA - Piano dei Servizi
tavola PS2 - Sistema dei servizi - Variante PS e PR

AREA D'INTERVENTO

AREA PRU CHESANUOVA
PIANO ATTUATIVO EX COMPARTO 2
IN VARIANTE AL P.G.T.
Località Borgochiesanuova - Mantova

COMMITTENTE

SANSEDONI SIENA SPA
Via Giuseppe Garibaldi, 60 - 53100 Siena

REGIONE LOMBARDIA
PROVINCIA DI MANTOVA
COMUNE DI MANTOVA

CONTENUTO

Estratti cartografia P.G.T. Mantova