




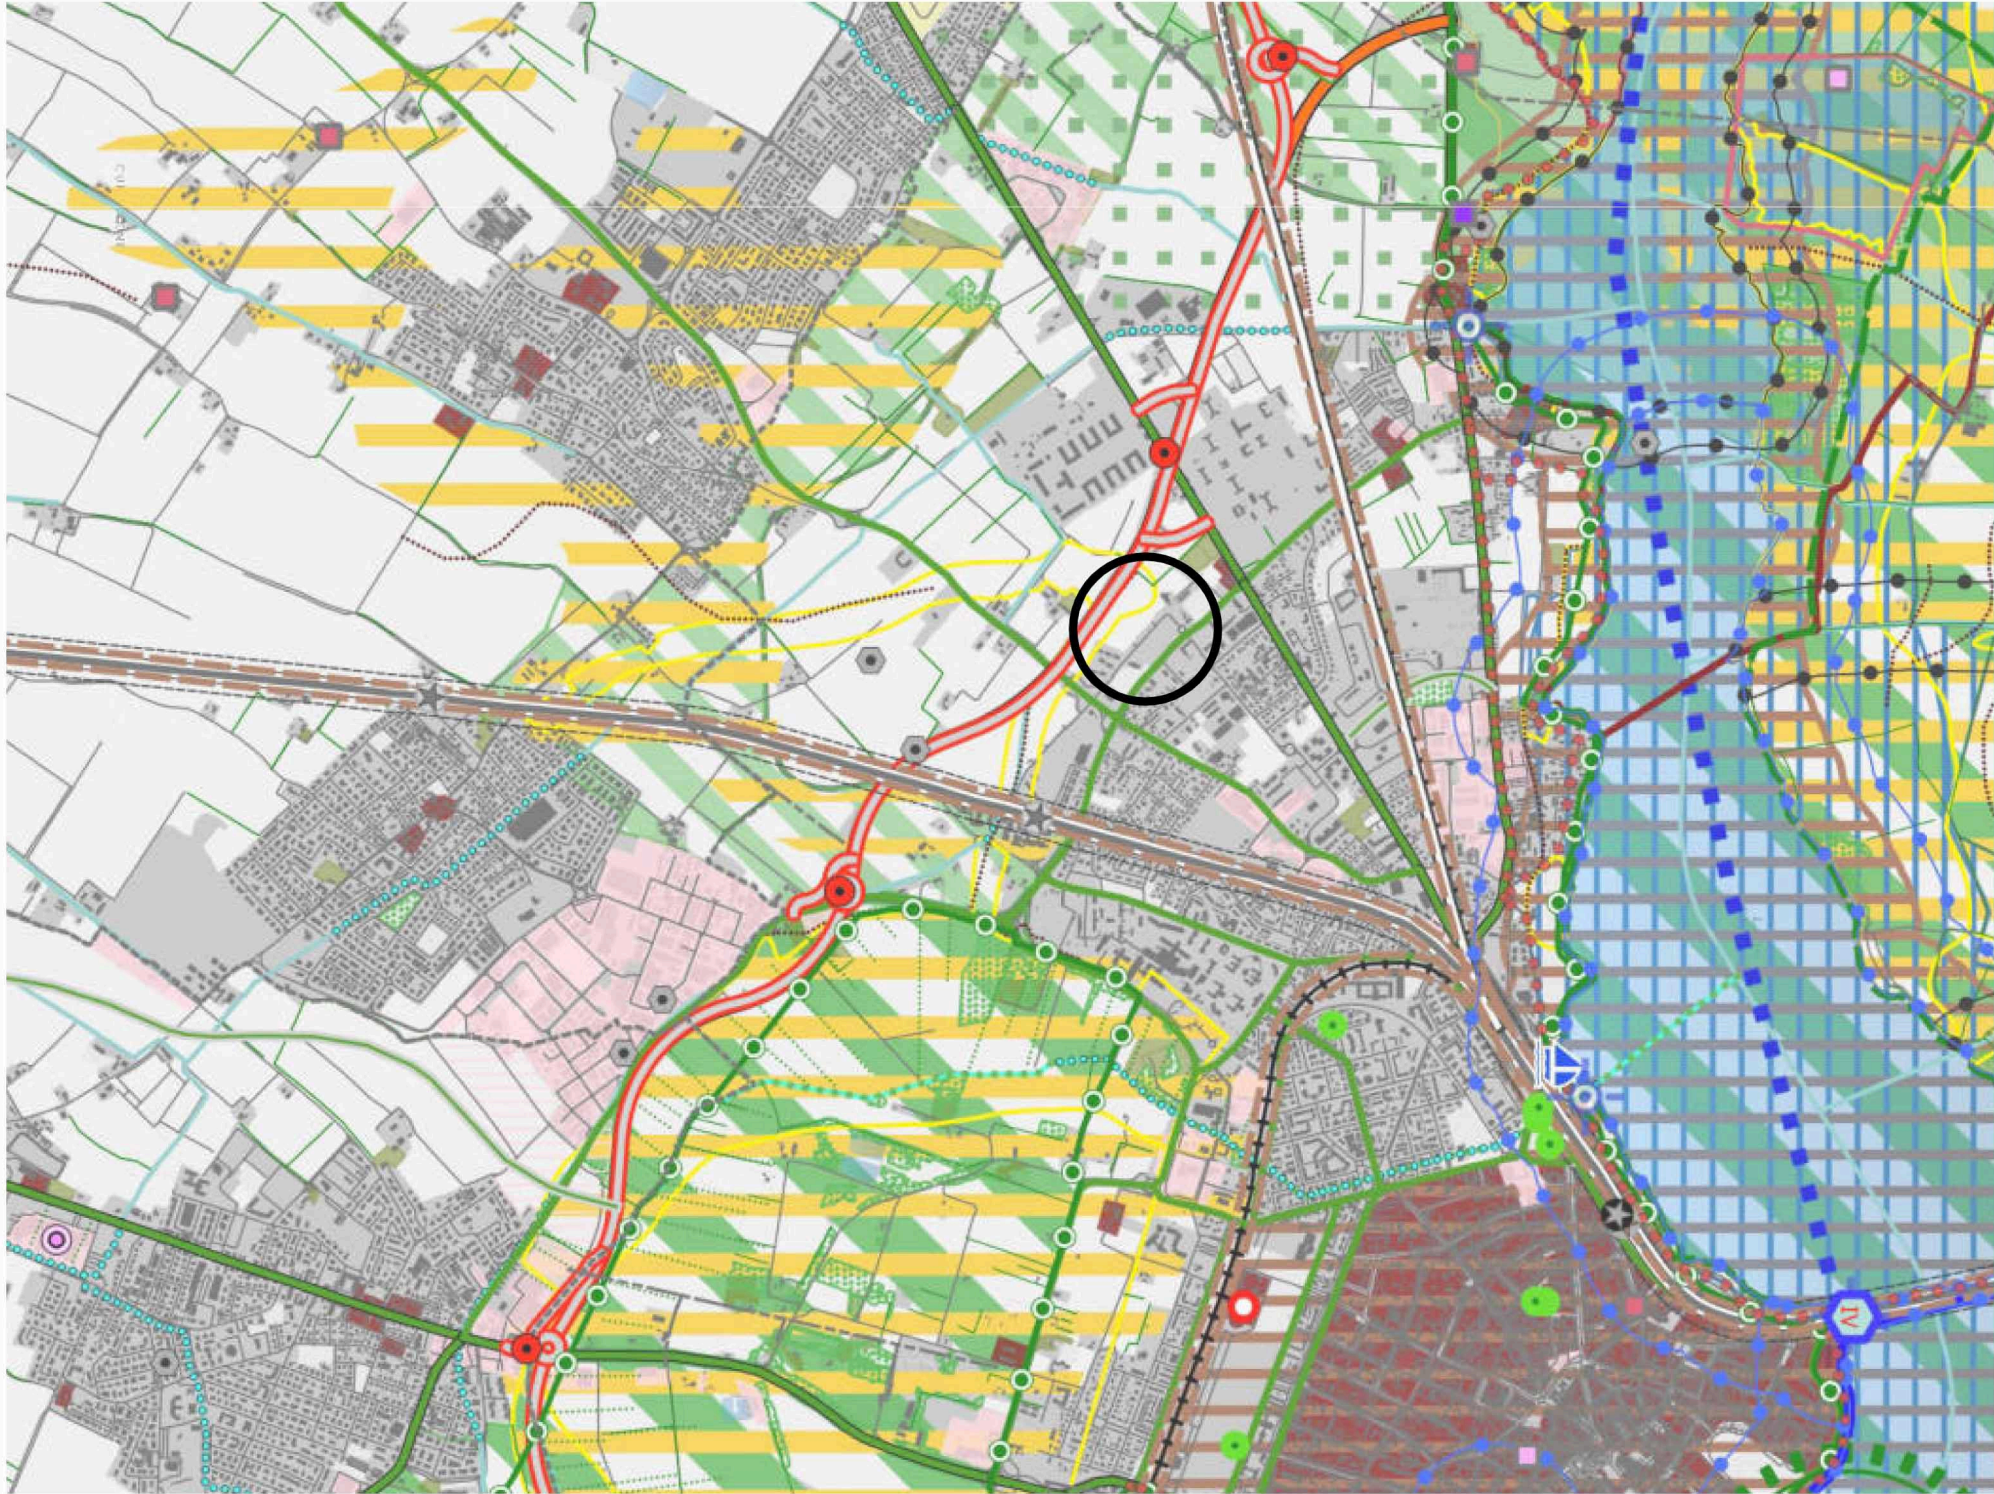

ESTRATTO P.T.C.P
PROVINCIA DI MANTOVA
Indicazioni paesaggistiche e ambientali - Circondario D SUD - Tavola 1

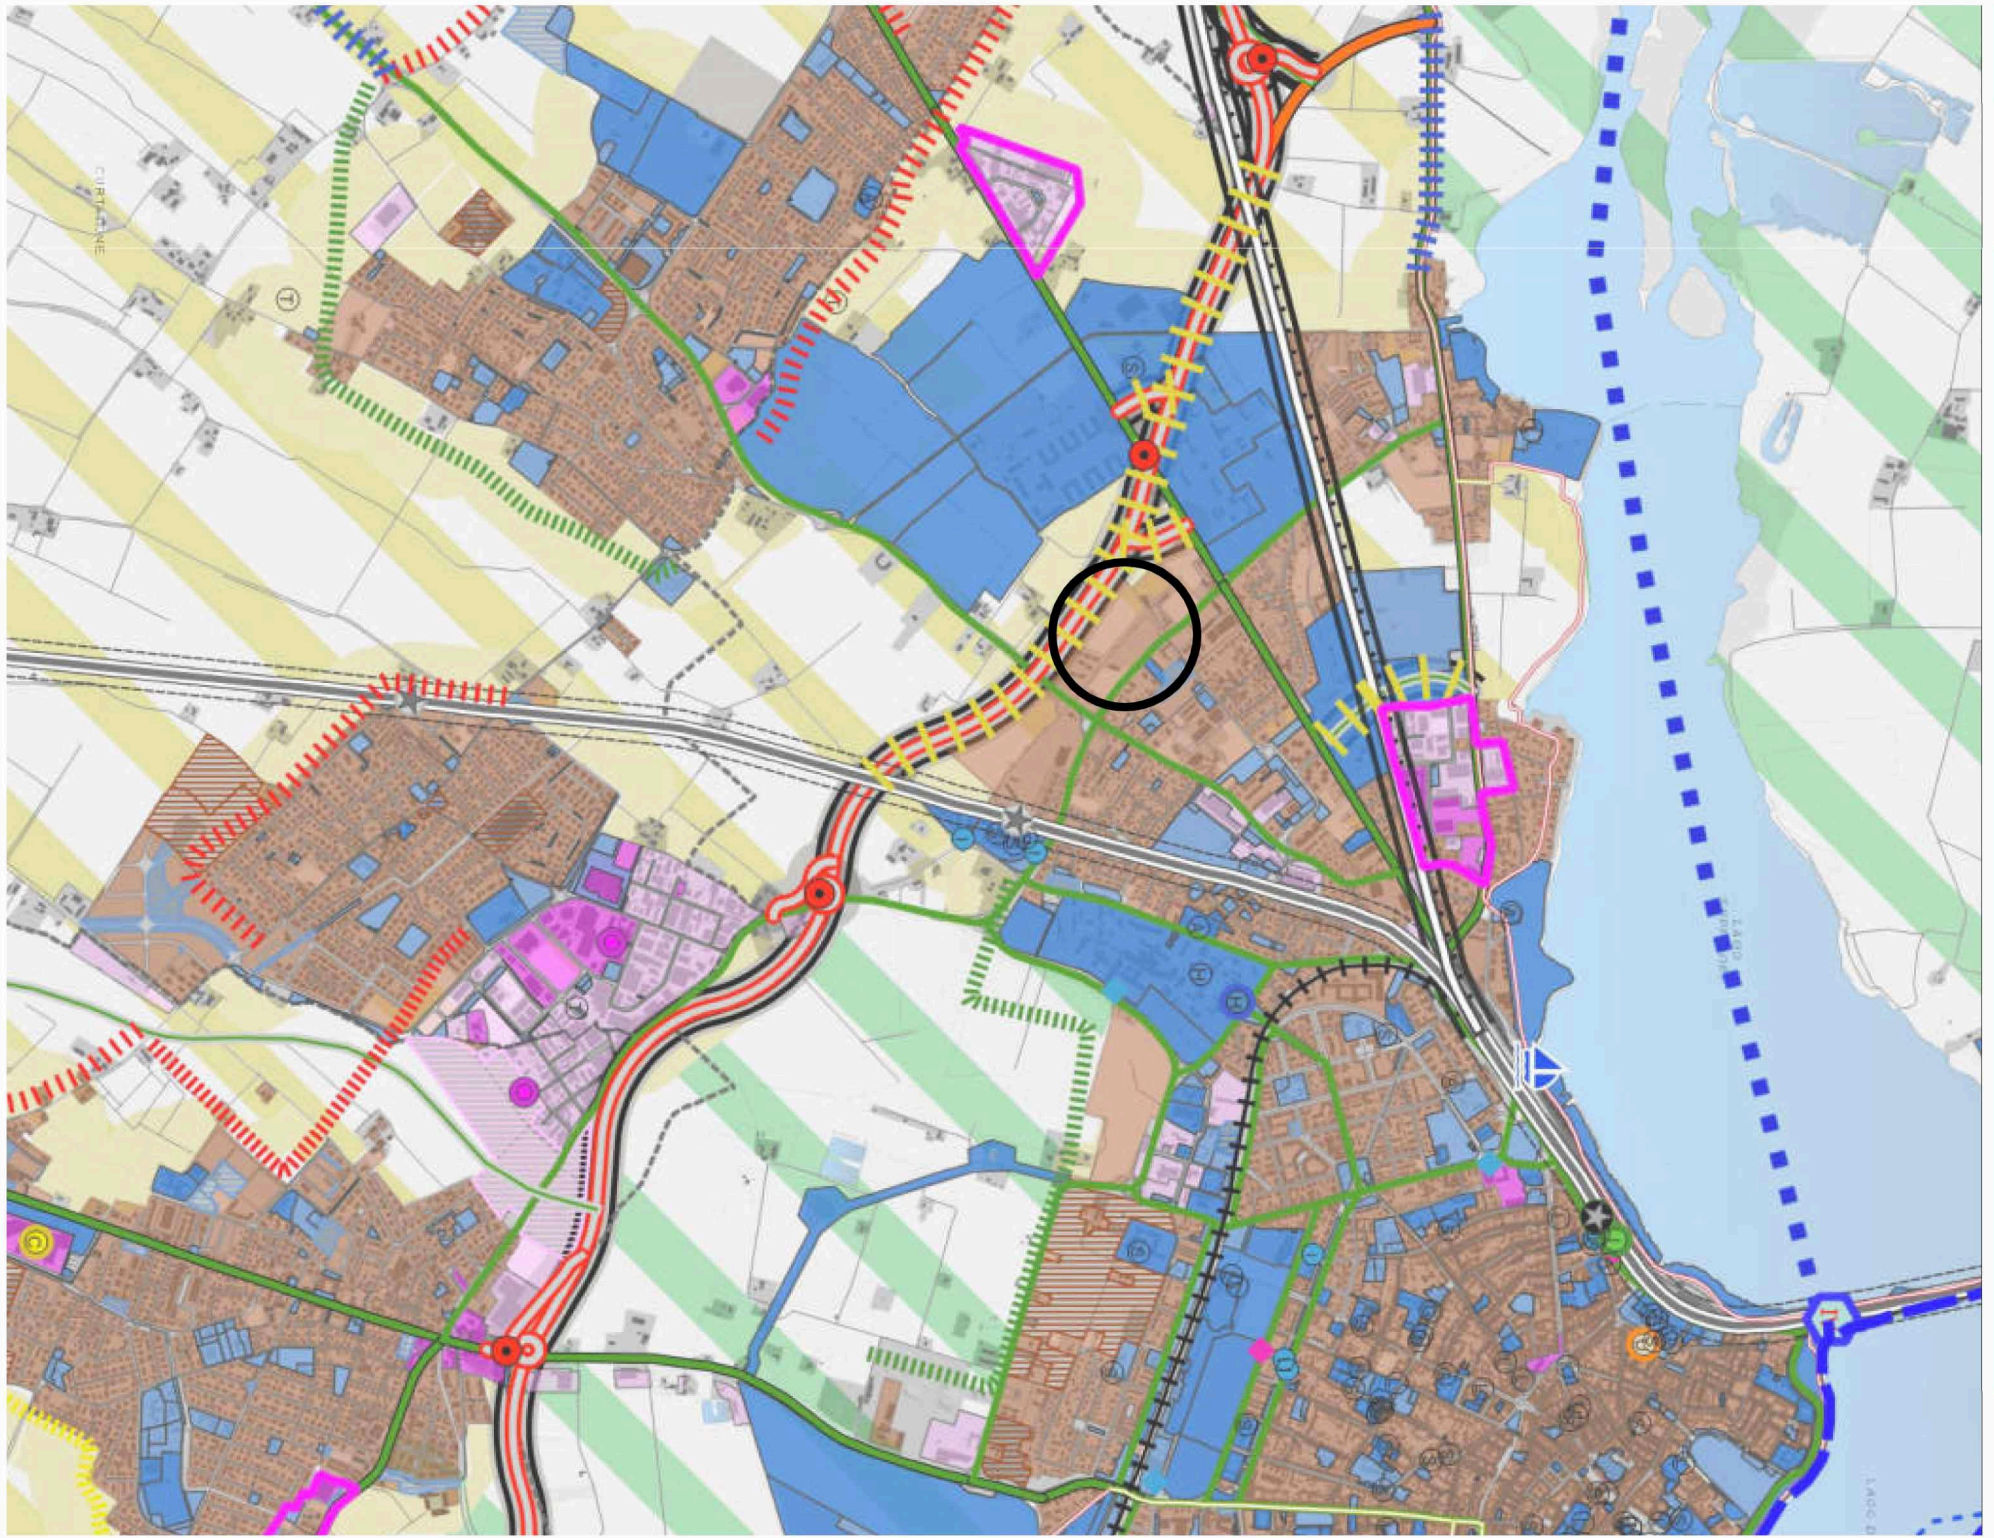

ESTRATTO P.T.C.P
PROVINCIA DI MANTOVA
Indicazioni insediative infrastrutturali ed agricole - Circondario D SUD - Tavola 2

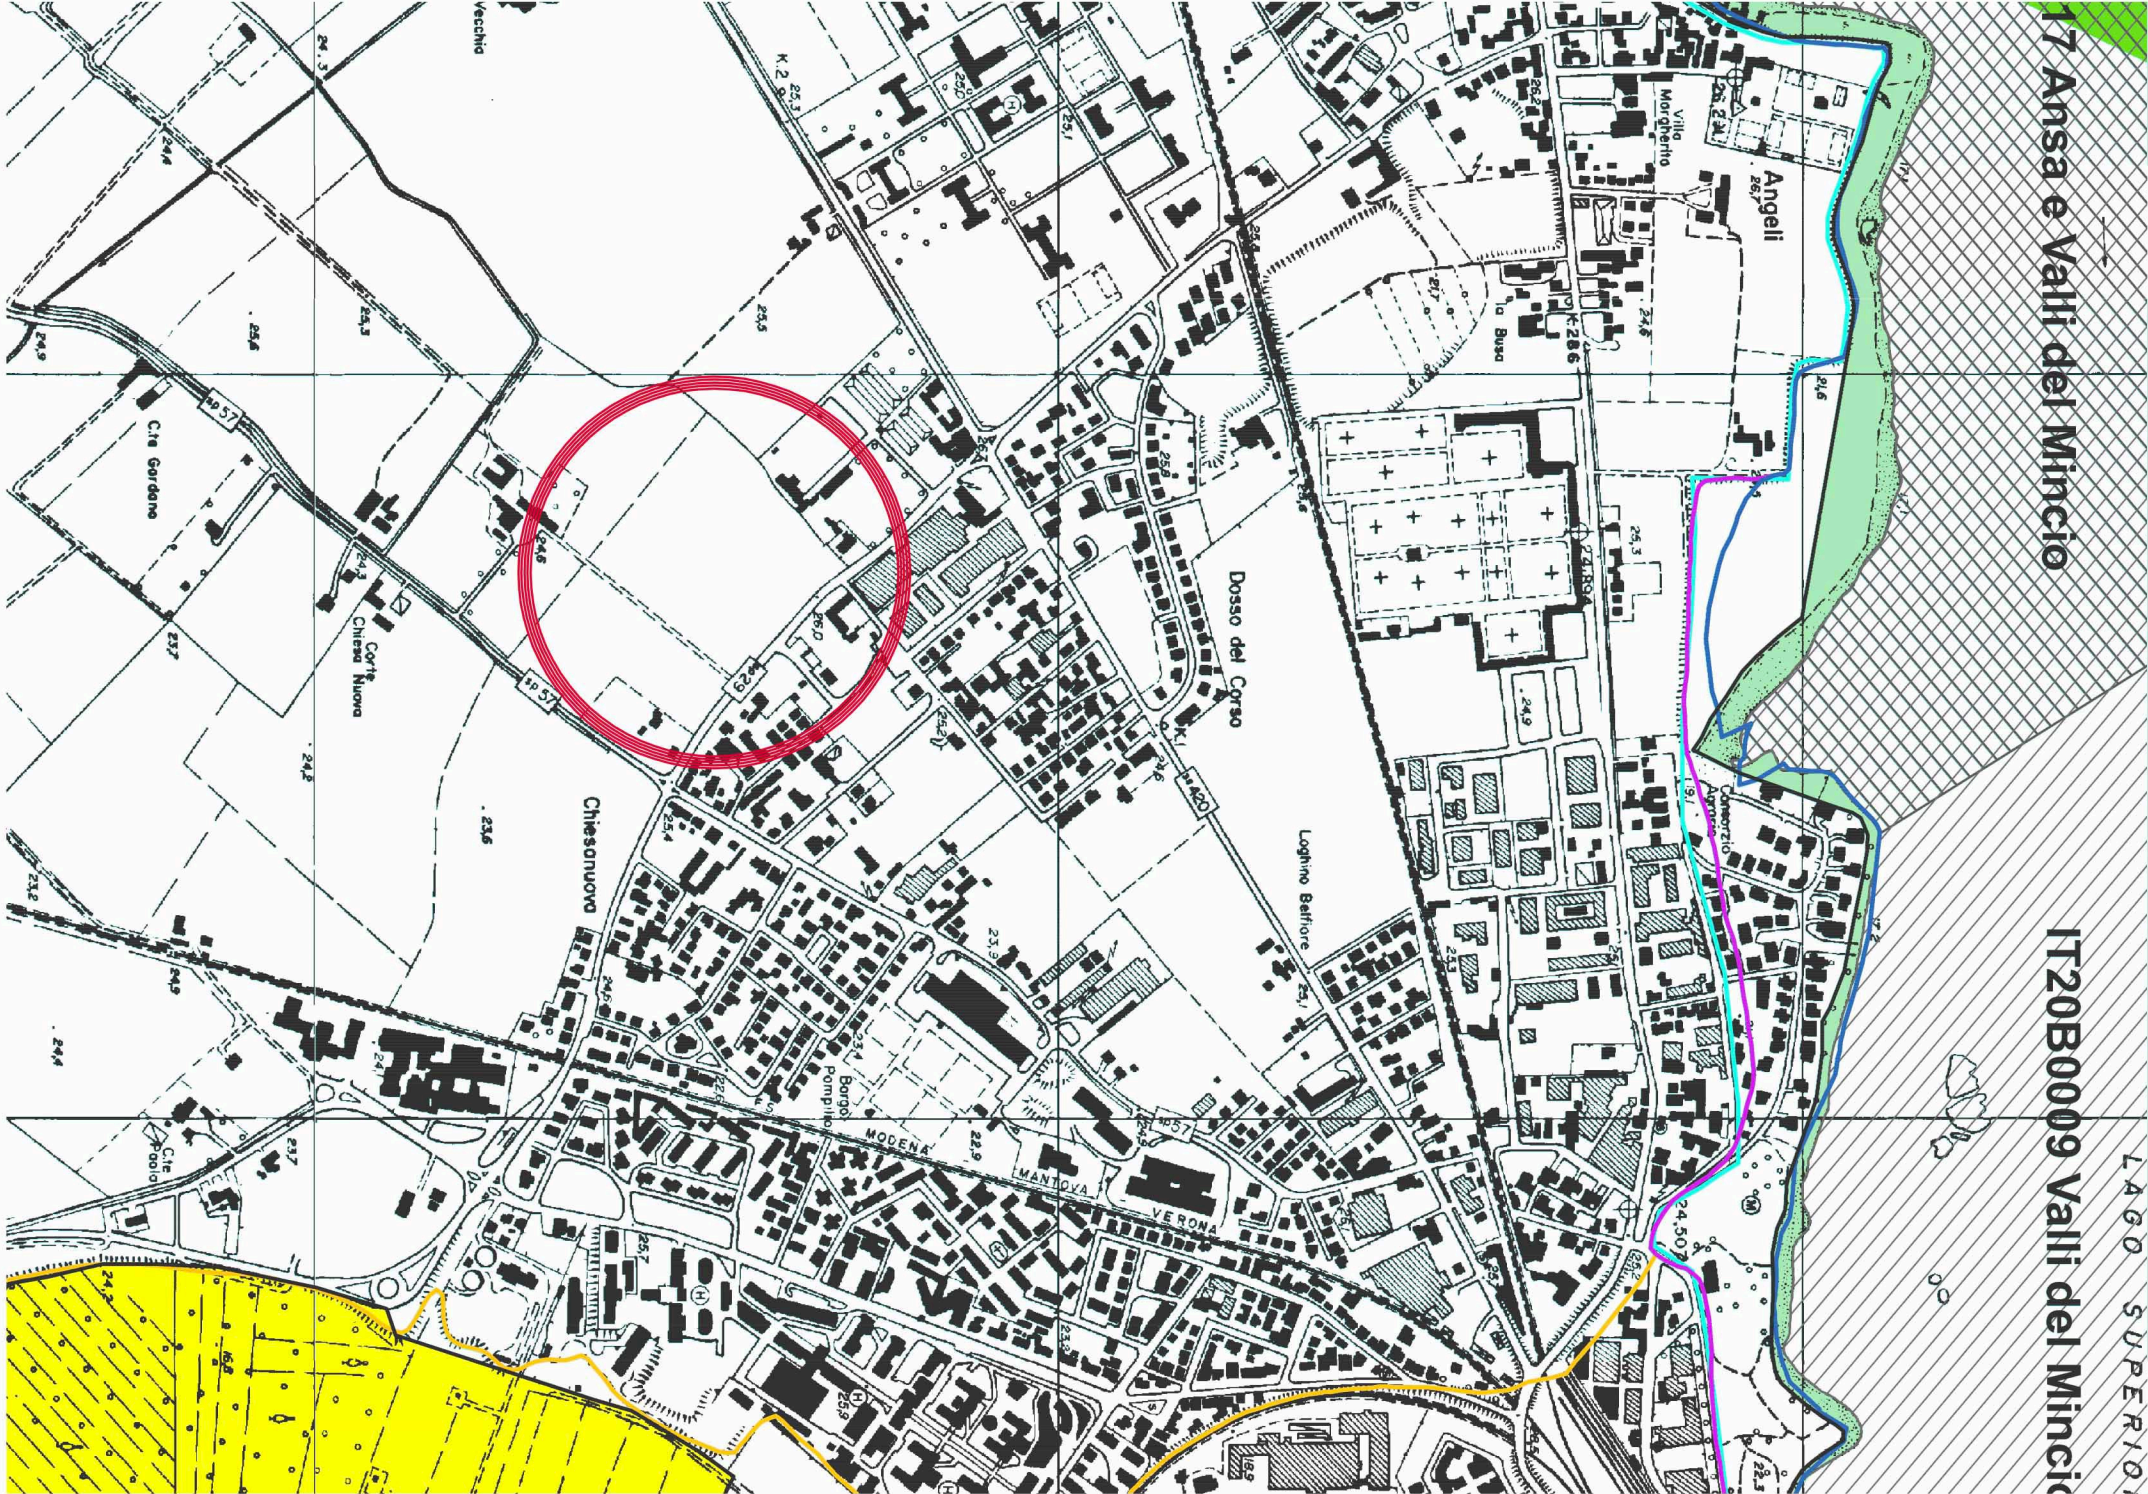

CONFINE PARCO REGIONALE

Art. 17 - RISERVE NATURALI

1 Valli del Mincio

2 Vallazza

Art. 17 - AREA DI RISPETTO RISERVA NATURALE VALLI DEL MINCIO

Art. 18 - ZONA DI TUTELA DEI VALORI ECOLOGICI

Art. 19 - ZONA DI RIEQUILIBRIO E TAMPONE ECOLOGICO

Art. 20 - ZONA AD ATTREZZATURE DI SERVIZIO PER IL PARCO (aree 1-6)

Art. 21 - ZONA DI RECUPERO AMBIENTALE

Art. 21bis - AREE DEGRADATE SOGGETTE A SPECIFICA DISCIPLINA

Art. 22 - ZONA DESTINATA ALL'ATTIVITÀ AGRICOLA

Art. 23 - AGGREGATI STORICI E NUCLEI DI ANTICA FORMAZIONE

Art. 24 - ZONA DI INIZIATIVA COMUNALE ORIENTATA

Art. 25 - AREA DI TUTELA DEI RILIEVI MORENICI

ZONA SPECIALE DI CONSERVAZIONE:

IT20B0010 Vallazza

IT20B0011 Bosco Fontana

IT20B0014 Chiavica del Moro

IT20B0017 Ansa e Valli del Mincio

ZONA DI PROTEZIONE SPECIALE:

IT20B0009 Valli del Mincio

IT20B0010 Vallazza

IT20B0011 Bosco Fontana

AMBITO TERRITORIALE ESTRATTIVO ATE g5

PIANO STRALCIO PER L'ASSETTO IDROGEOLOGICO FASCIA FLUVIALE A

PIANO STRALCIO PER L'ASSETTO IDROGEOLOGICO FASCIA FLUVIALE B

PIANO STRALCIO PER L'ASSETTO IDROGEOLOGICO FASCIA FLUVIALE C

LIMITE AREA DI PERTINENZA FLUVIALE

IMMOBILI E ATTIVITÀ INCOMPATIBILI

CORRIDOI DI NAVIGAZIONE PER IL TRASPORTO MERCI

CORRIDOI DI NAVIGAZIONE PER IL TRASPORTO PASSEGGERI

PERIMETRO RISERVA NAZIONALE


LEGENDA

ESTRATTO CARTOGRAFIA
PARCO DEL MINCIO
tavola n.1 - foglio n.9 : Mantova - ETc4

AREA PRU CHIESANUOVA

PIANO ATTUATIVO EX COMPARTO 2
IN VARIANTE AL P.G.T.
Località Borgochiesanuova - Mantova

COMMITTENTE
SANSEDONI SIENA SPA
Via Giuseppe Garibaldi, 60 - 53100 Siena

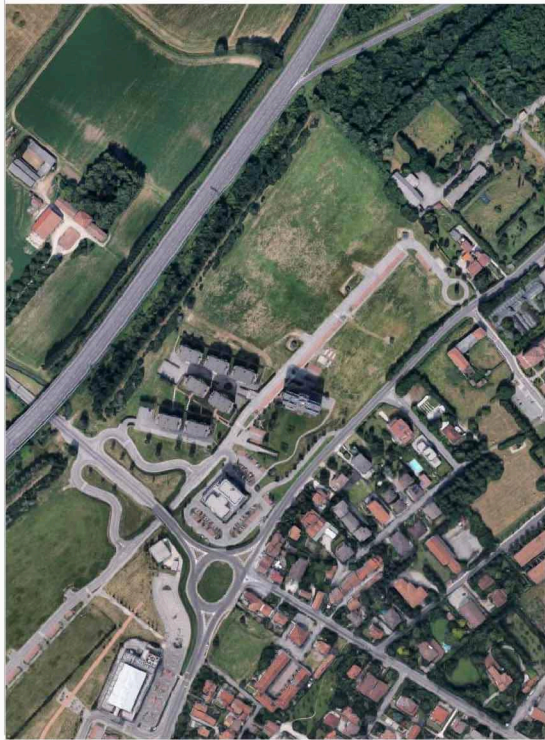

REGIONE LOMBARDIA
PROVINCIA DI MANTOVA
COMUNE DI MANTOVA



Contenuto
Estratti cartografici:
strumenti sovraordinati al P.G.T.

INDIRIZZO	COMUNE	PROVINCIA
Via Giorgio Gaber / Strada Circonvallazione Sud	Mantova	Mantova
DATA EDIZIONE	DATA U.T. AGG.	TAVOLA
01/2022	01/07/2022	
SCALA	PROT.	A.S.
	34,7/2021	A,6

5

PROGETTISTA

ARCHITETTO PAOLO VINCENZI
Corso Vittorio Emanuele II, 33 - 46100 Mantova
0376 224380 - pvincenzi@unim.it

PROGETTISTA

SOPRINTENDENTE SOCIETÀ PROGETTAZIONI INTEGRATE
Galleria Ferri, 6 - 46100 Mantova
0376 222077 - soprint@libero.it