






PROFILO 1

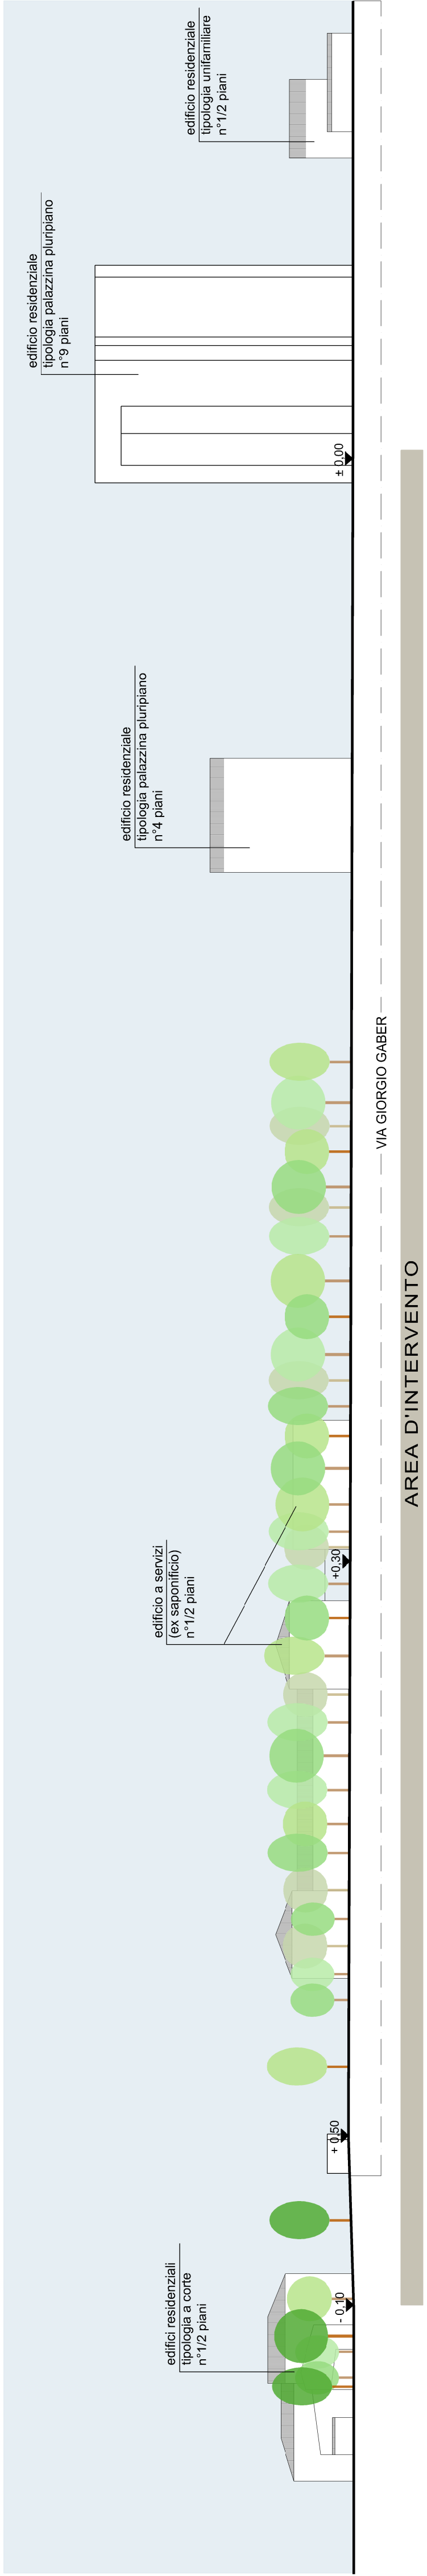

PROFILO 2

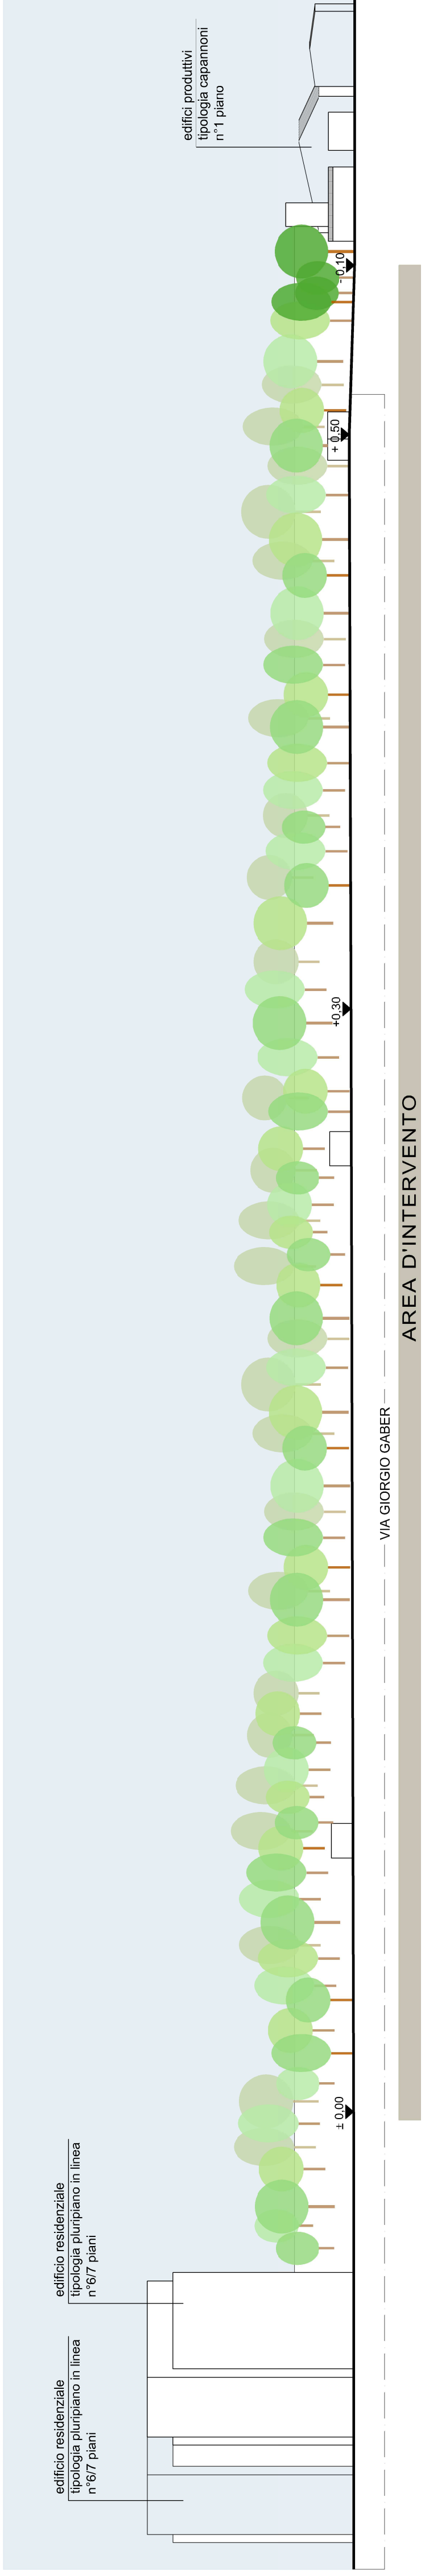

PROFILO 3

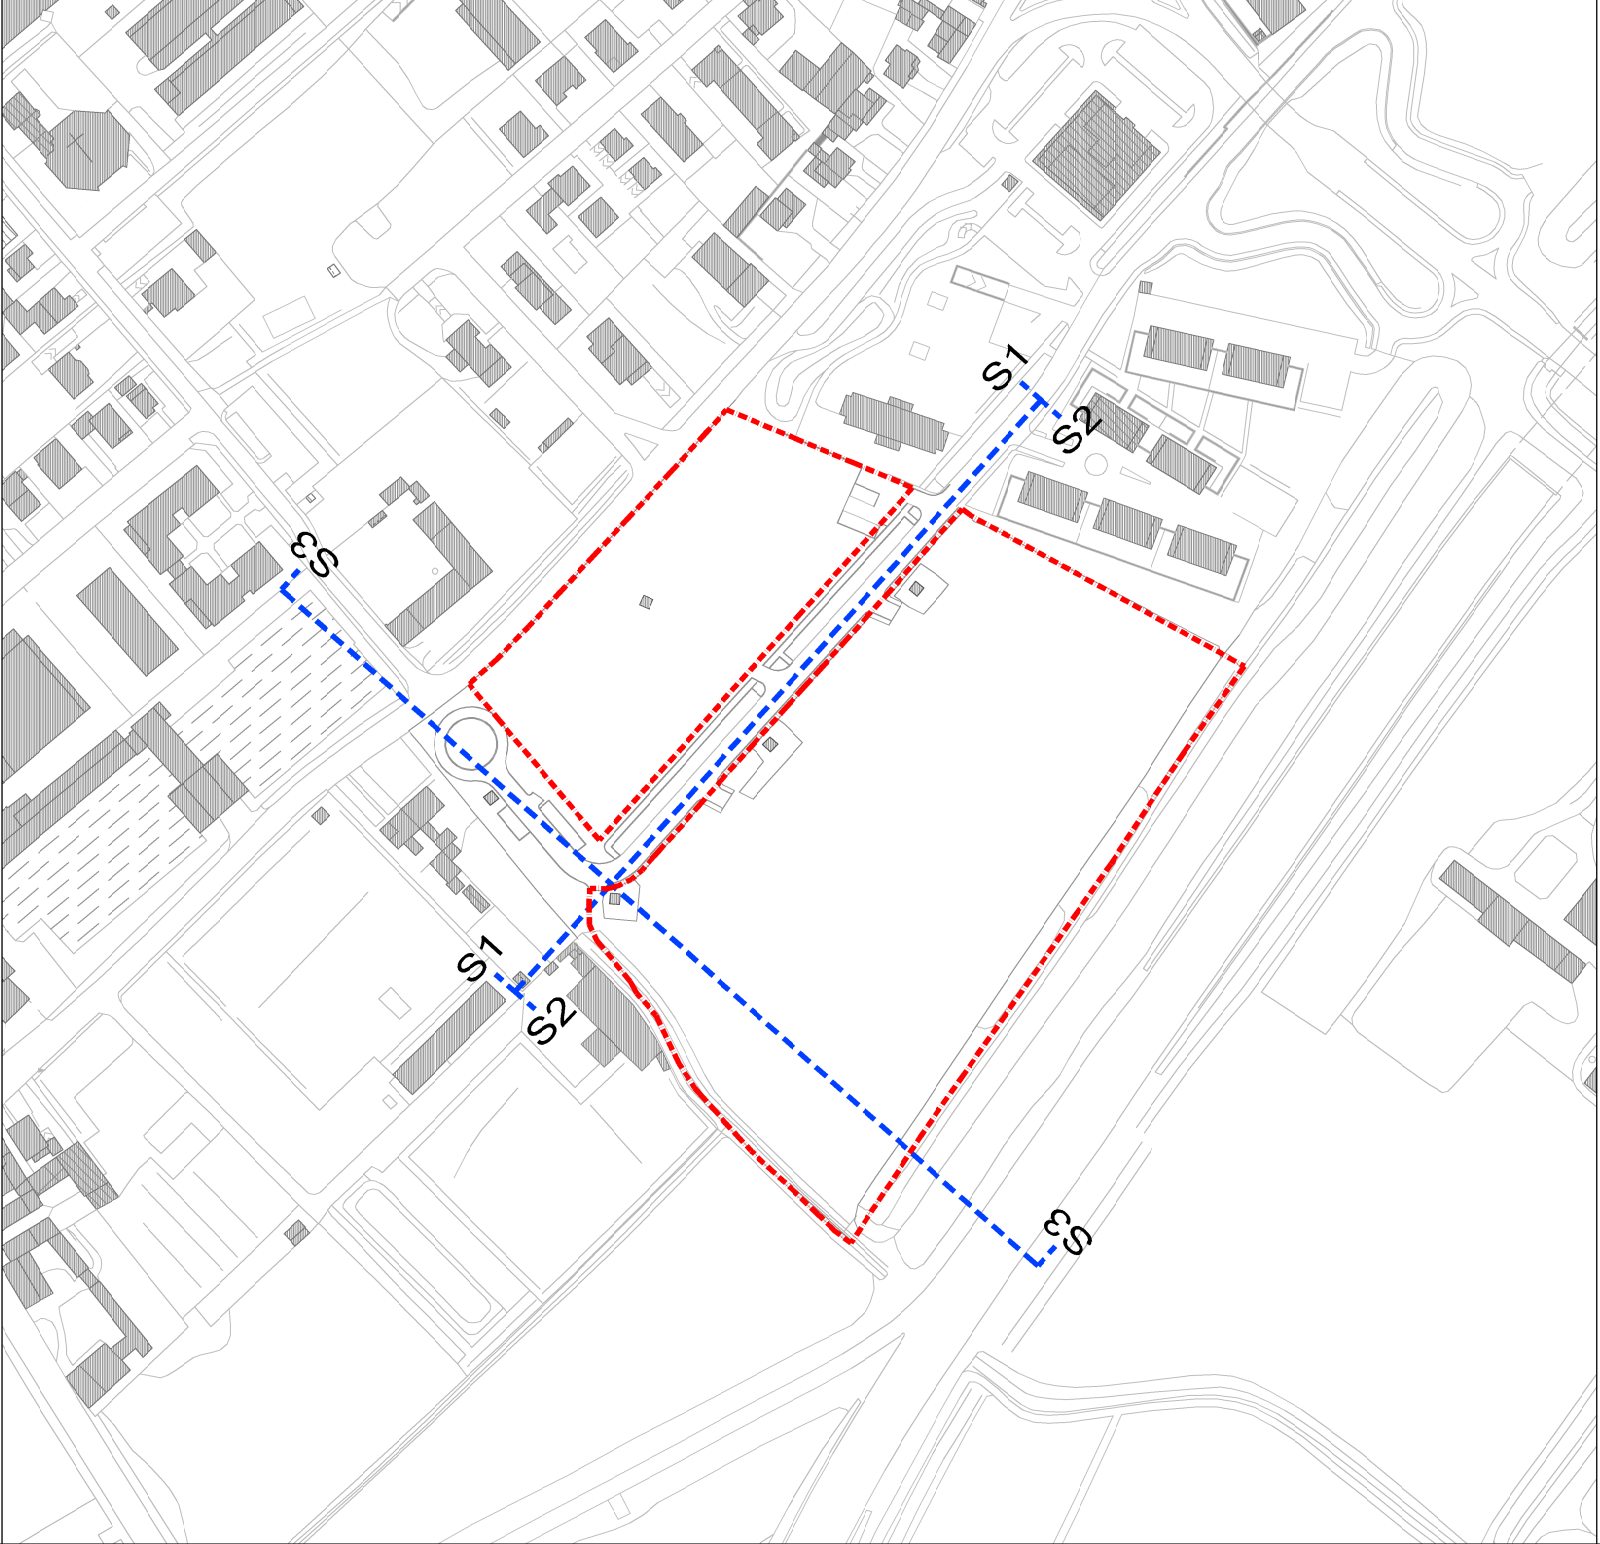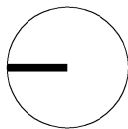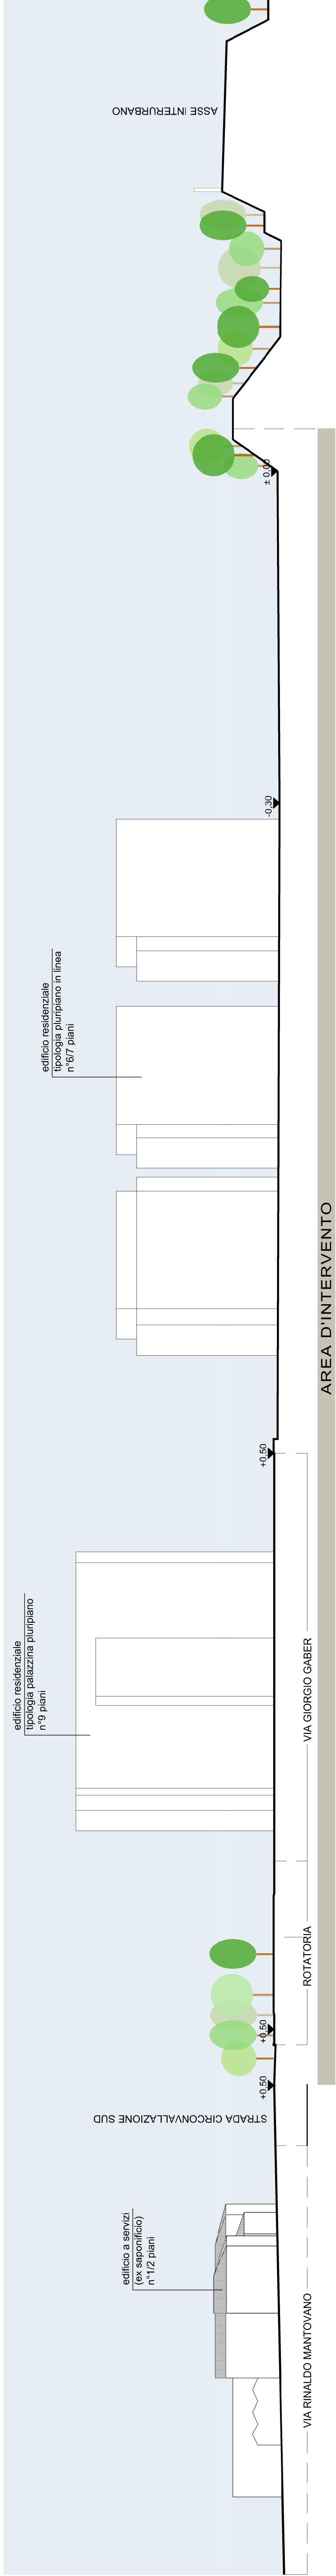


PROGETTO

AREA PRU CHIESANUOVA
PIANO ATTUATIVO EX COMPARTO 2
IN VARIANTE AL P.G.T.
Località Borgochiesanuova - Mantova

COMMITTENTE

SANSEDONI SIENA SPA
Via Giuseppe Garibaldi, 60 - 53100 Siena

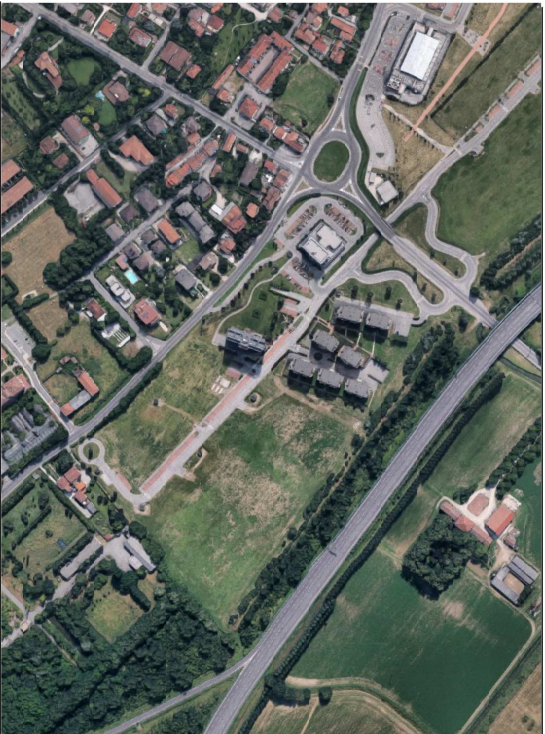

REGIONE LOMBARDIA
PROVINCIA DI MANTOVA
COMUNE DI MANTOVA



CONTENUTO
Carta morfologica sistemi strutturali:
tipologia
altezza edifici
rilievo planialtimetrico

INDIRIZZO	COMUNE	PROVINCIA
Via Giorgio Gaber / Strada Circonvallazione Sud	Mantova	Mantova
DATA EDIZIONE	DATA ULT. AGG.	TAVOLA
01/2022	01/07/2022	
SCALA	PROT.	
1:500	34/7/2021	

9 A.9

PROGETTISTA

ARCHITETTO PAOLO VINCENZI
Corso Vittorio Emanuele II, 33 - 46100 Mantova
0376.224380 - pmvinc@ini.it

PROGETTISTA

SOPRINT SRL SOCIETÀ PROGETTAZIONI INTEGRATE
Galleria Ferri, 6 - 46100 Mantova
0376.222077 - soprint@ibero.it