




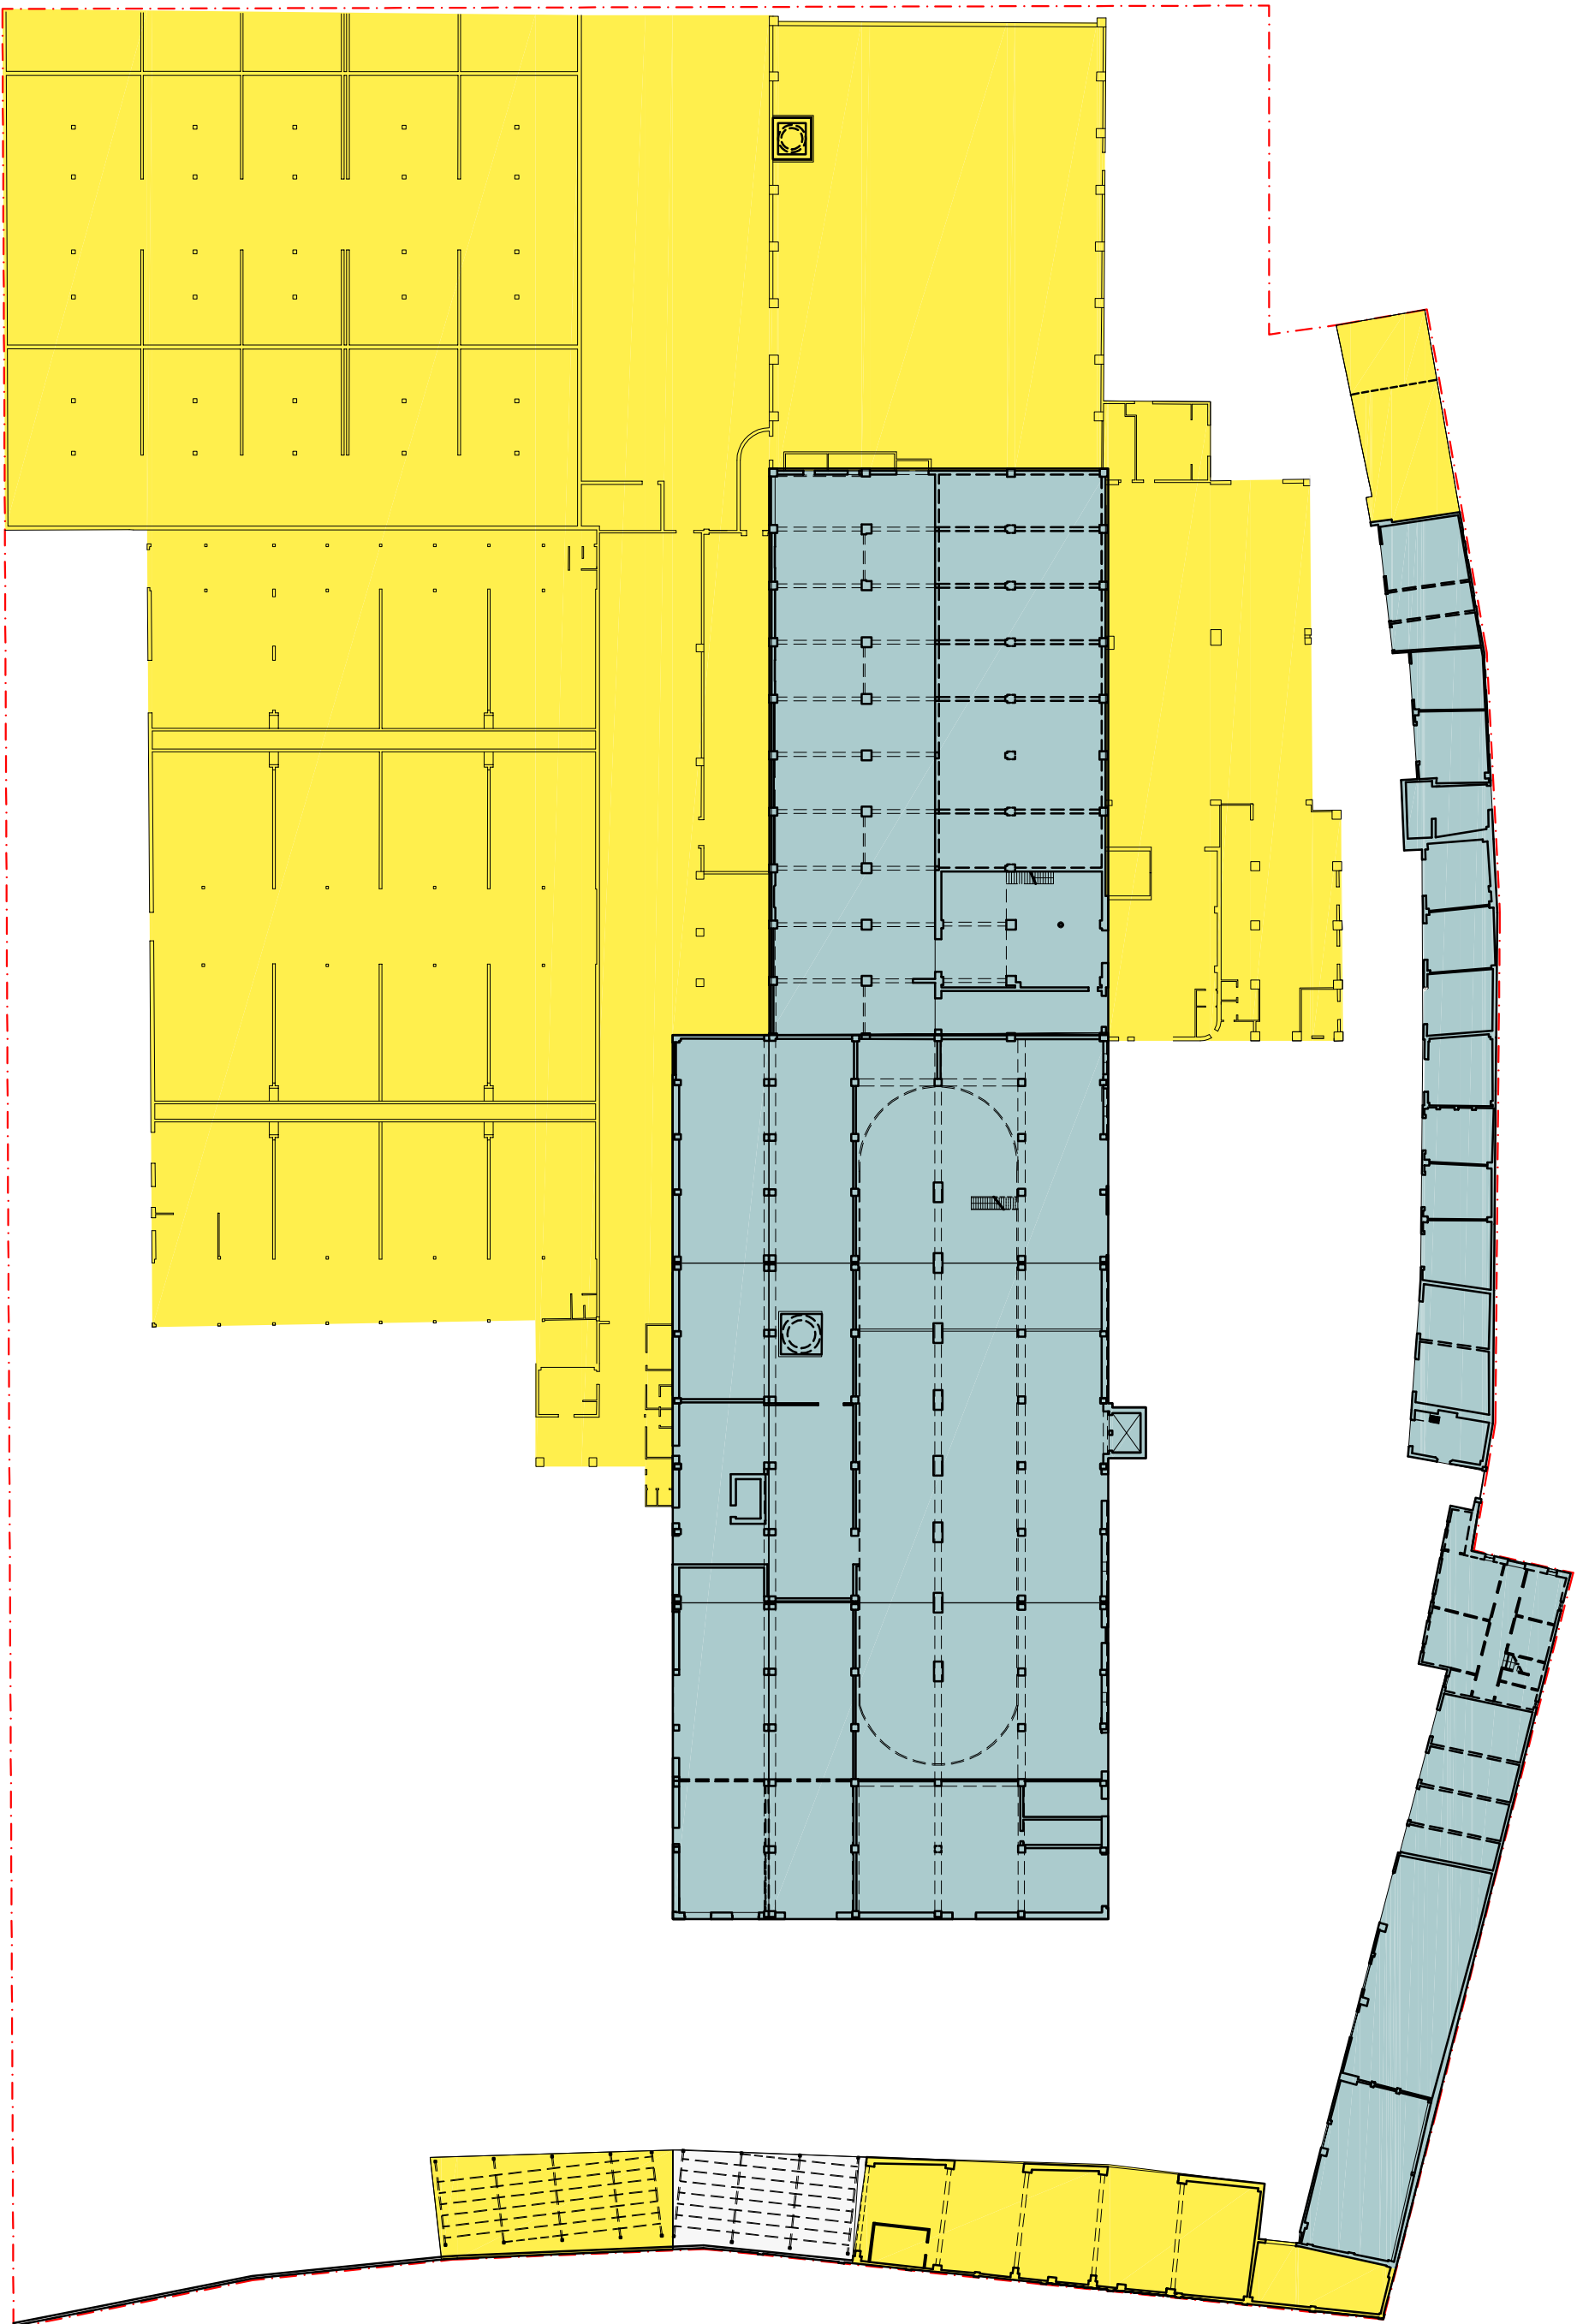


PLANIMETRIA PIANO TERRA

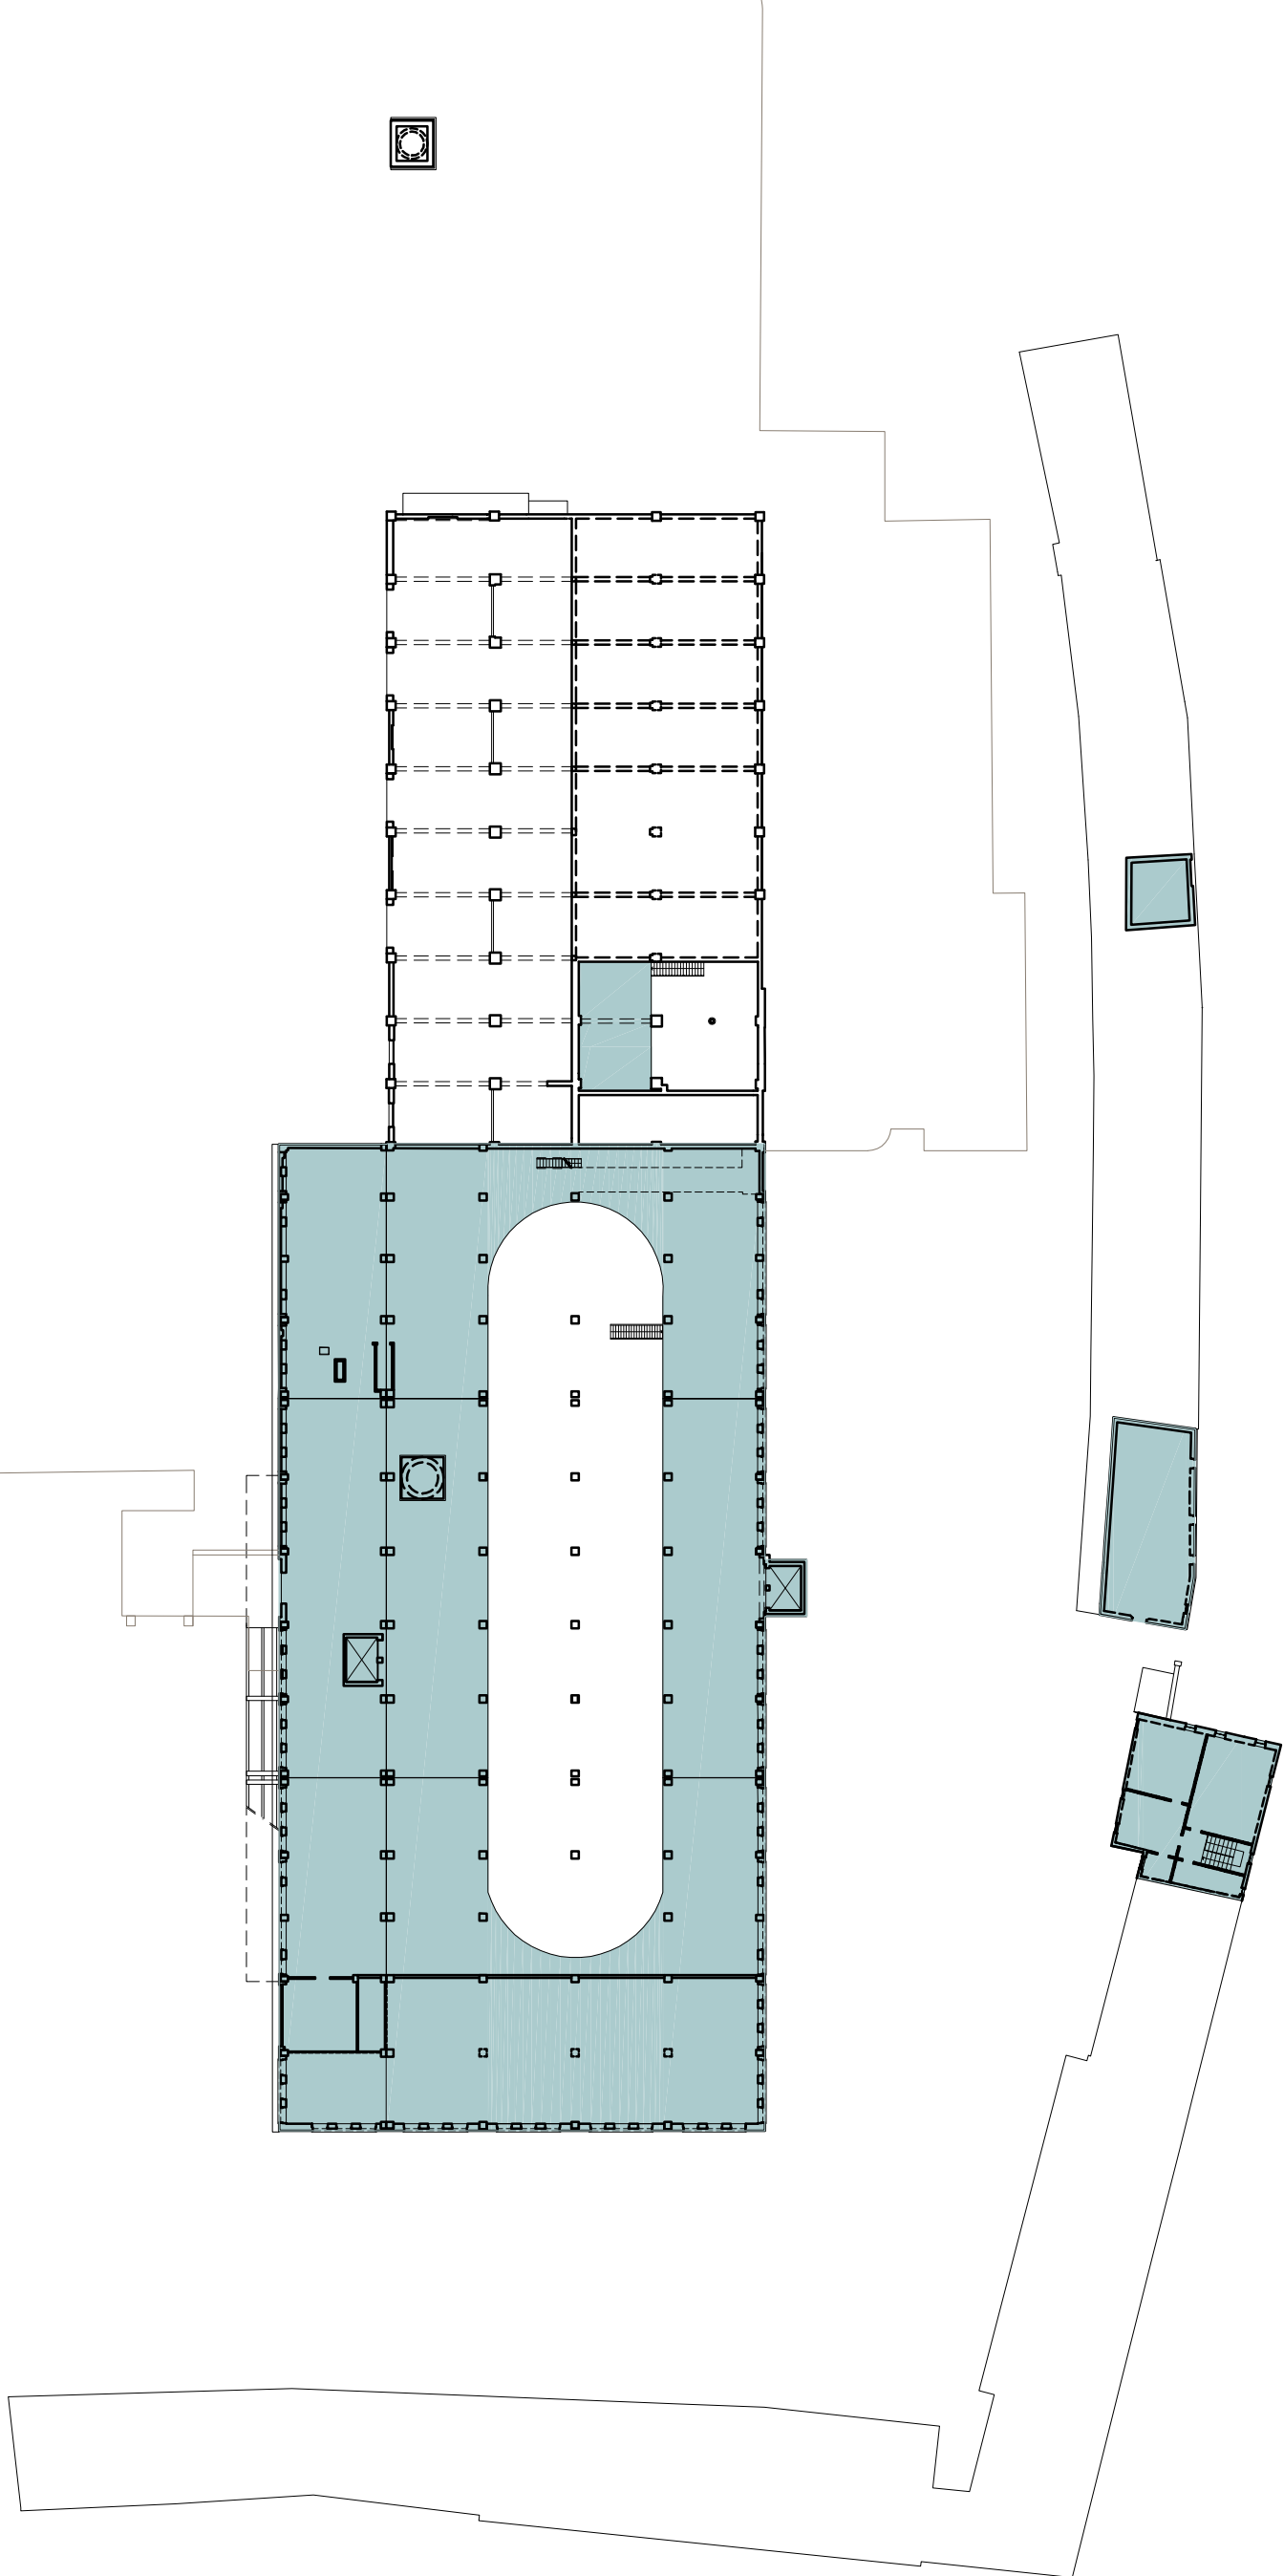

PLANIMETRIA PIANO PRIMO\_ammesso

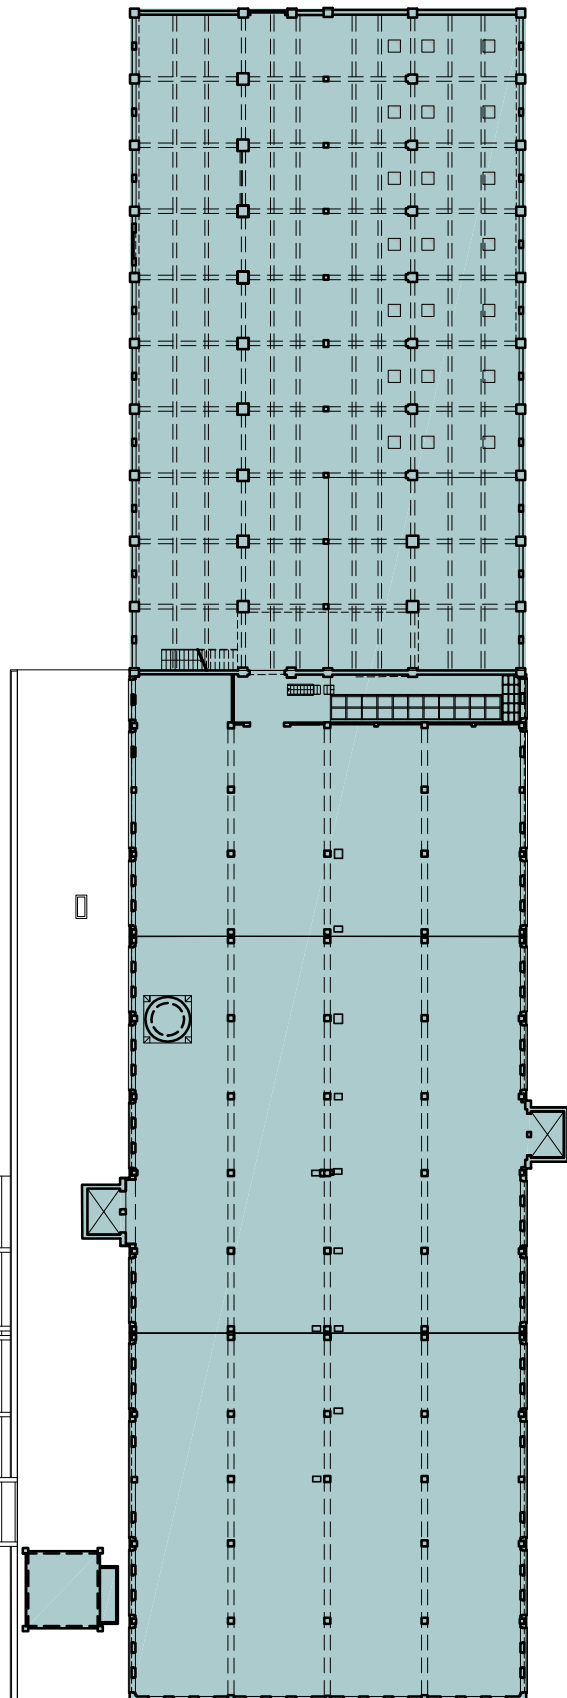

PLANIMETRIA PIANO SECONDO

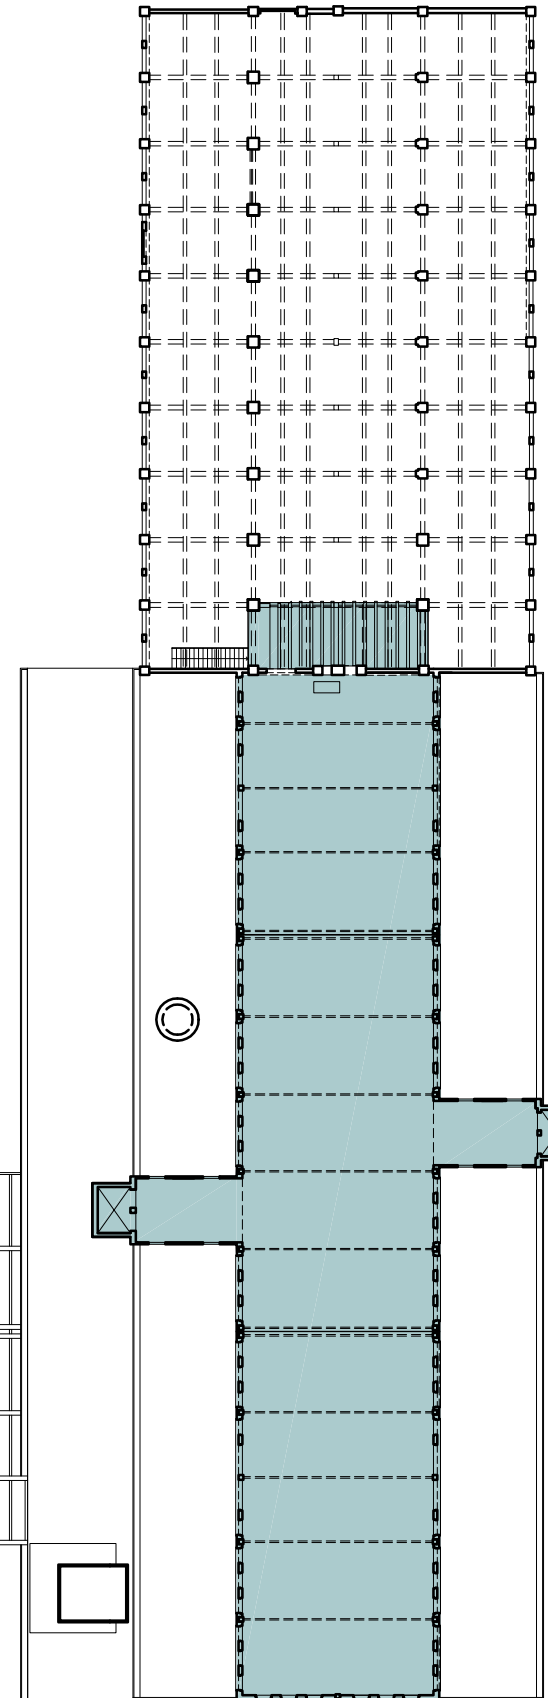

PLANIMETRIA PIANO TERZO

- EDIFICI SOGGETTI A DEMOLIZIONE
- EDIFICI SOGGETTI A RISTRUTTURAZIONE

**Comune di Mantova**  
Pianificazione attuativa dell'area "Ex Ceramica Mantovana"  
Fiera Catena - Mantova  
Variante al PA5 approvato con D.G.C. n° 135 del 10/06/2017

PROponente: **VECCHIA CERAMICA S.r.l.**  
Via Emilia Centro, 64 - 41100 Modena  
Sede in Mantova: Via Cesare Battelli, 9

OGGETTO  
**PLANIMETRIA GENERALE:**  
- Individuazione interventi (demolizioni, recupero)

PROGETTISTA: **ARCH. PAOLO VINCENZI**

studio di architettura, corso vittoria emanuele II, 33 - 46100 mantova tel. 0376 224380, fax 0376 289067, e-mail pvinco@un.it