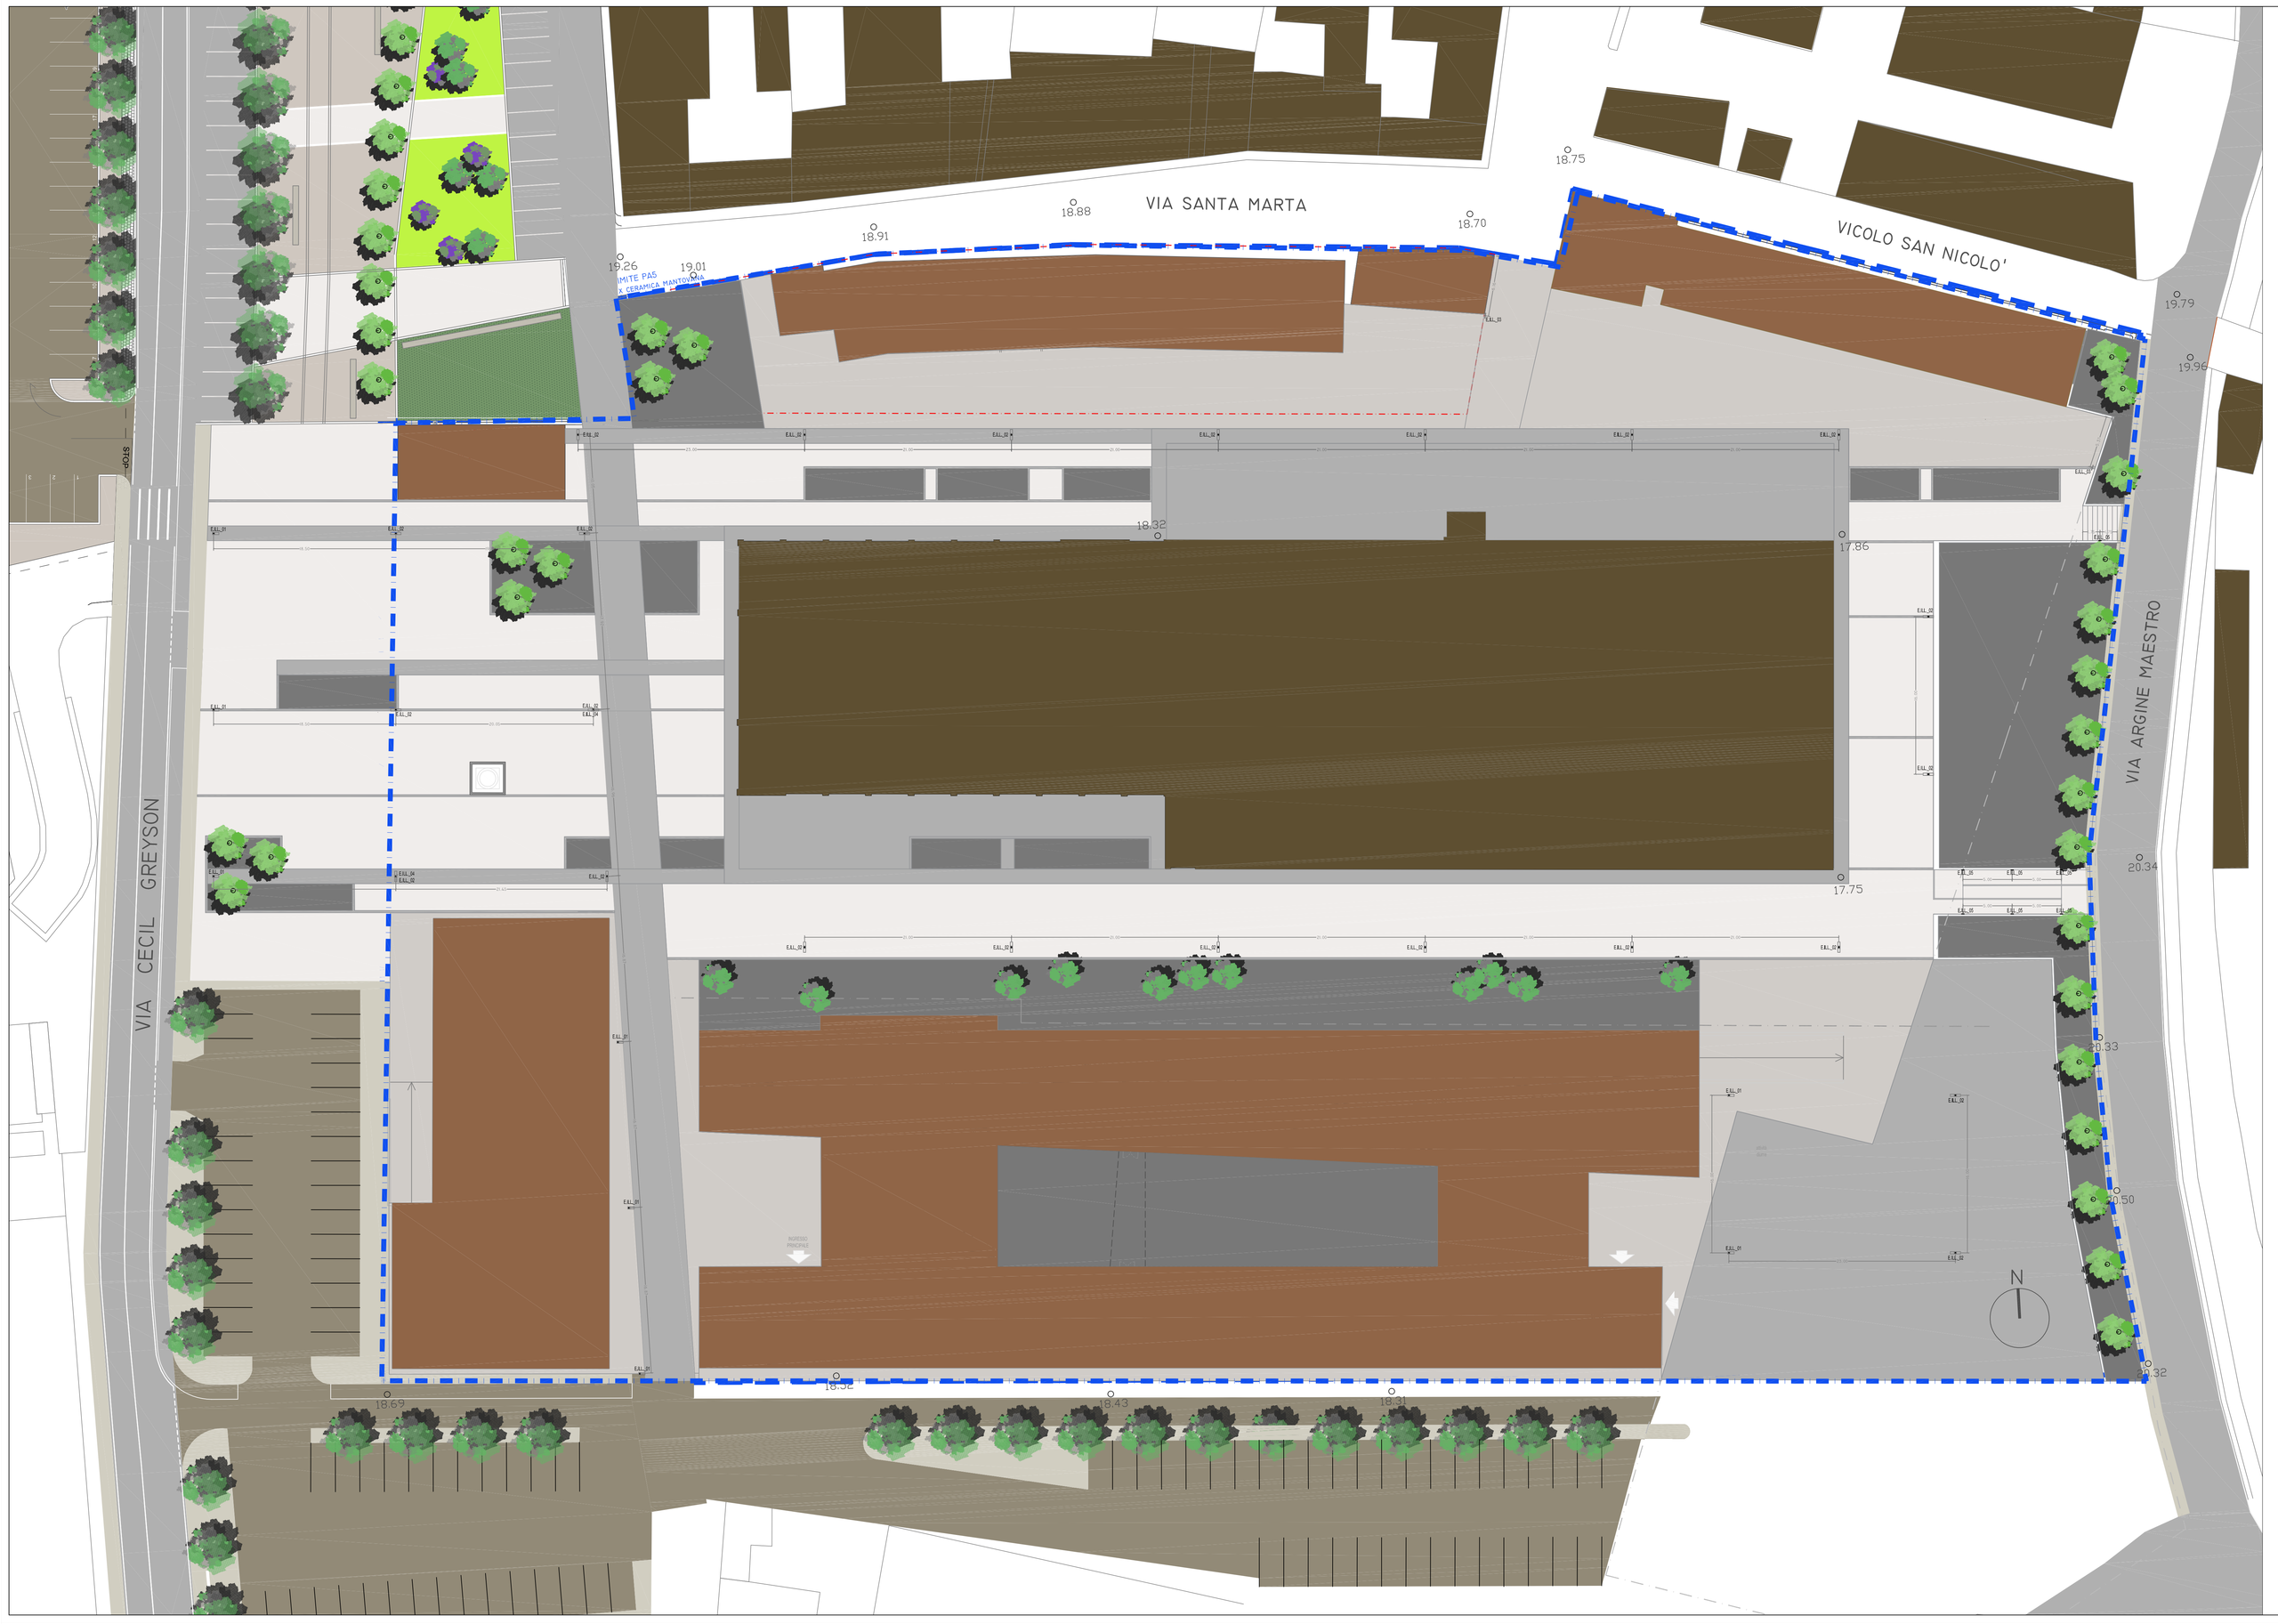
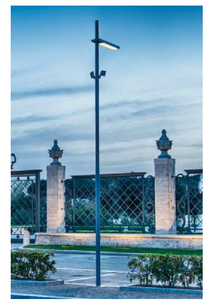



LEGENDA

- EDIFICAZIONE ESISTENTE
- NUOVA EDIFICAZIONE
- ZONA VERDE URBANO
- PIETRA DI LUSERNA O SIMILARE
- PAVIMENTAZIONE IN POLISTONE COLORE BIANCO CARRARA E OCCHIALINO
- PAVIMENTAZIONE IN POLISTONE COLORE GRIGIO CENERE
- ESSENZA ARBOREA A DEFINIRE
- QUOTA SECONDO RILIEVO
- QUOTA SECONDO PROGETTO

ELEMENTI ILLUMINANTI

ELEMENTO	DESCRIZIONE	RIFERIMENTO FOTOGRAFICO
	Luminaria Avenue - Simes. Apparecchio per illuminazione stradale (categoria ME4A), corpo in alluminio pressofuso e tecnologia led.	E.ILL._01
	Luminaria Avenue - Simes.. Doppia luminaria per illuminazione stradale (v.sopra).	E.ILL._02
	Luminaria Poster - Simes. Apparecchio per l'illuminazione degli spazi esterni con struttura in alluminio pressofuso.	E.ILL._03
	Luminaria Keen - Simes. Proiettore esterno con attacco a palo, in alluminio pressofuso e diffusore in vetro, doppio snodo e tecnologia led.	E.ILL._04
	Luminaria Skill quadrato - Simes. Corpo in alluminio pressofuso, diffusore in vetro temprato, tecnologia led.	E.ILL._05


E.ILL._01

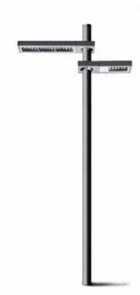
E.ILL._02


E.ILL._03


E.ILL._04


E.ILL._05

Comune di Mantova

Pianificazione attuativa dell'area "Ex Ceramica Mantovana"
Fiera Catena - Mantova
Variante al PA5 approvato con D.G.C. n° 135 del 10/06/2017

PROPONENTE: VECCHIA CERAMICA S.r.l.
Via Principe Amedeo, 42 - Mantova

OGGETTO

PLANIMETRIA GENERALE:
- Sistemazioni esterne

TAVOLA 9 VMB | A.12

NS PROT. 251/2016
SCALA 1:200
DATA Settembre 2016
AGGIORN. Gennaio 2017
AGGIORN. 21/05/2021

PROGETTISTA: ARCH. PAOLO VINCENZI
PROGETTISTA: ARCH. EMANUELA VALLE

studio di architettura, corso vittorio emanuele II, 33 - 46100 mantova tel. 0376 224380, fax 0376 289067, e-mail pmvinc@tin.it