




RETE ELETTRICA E TELEFONICA

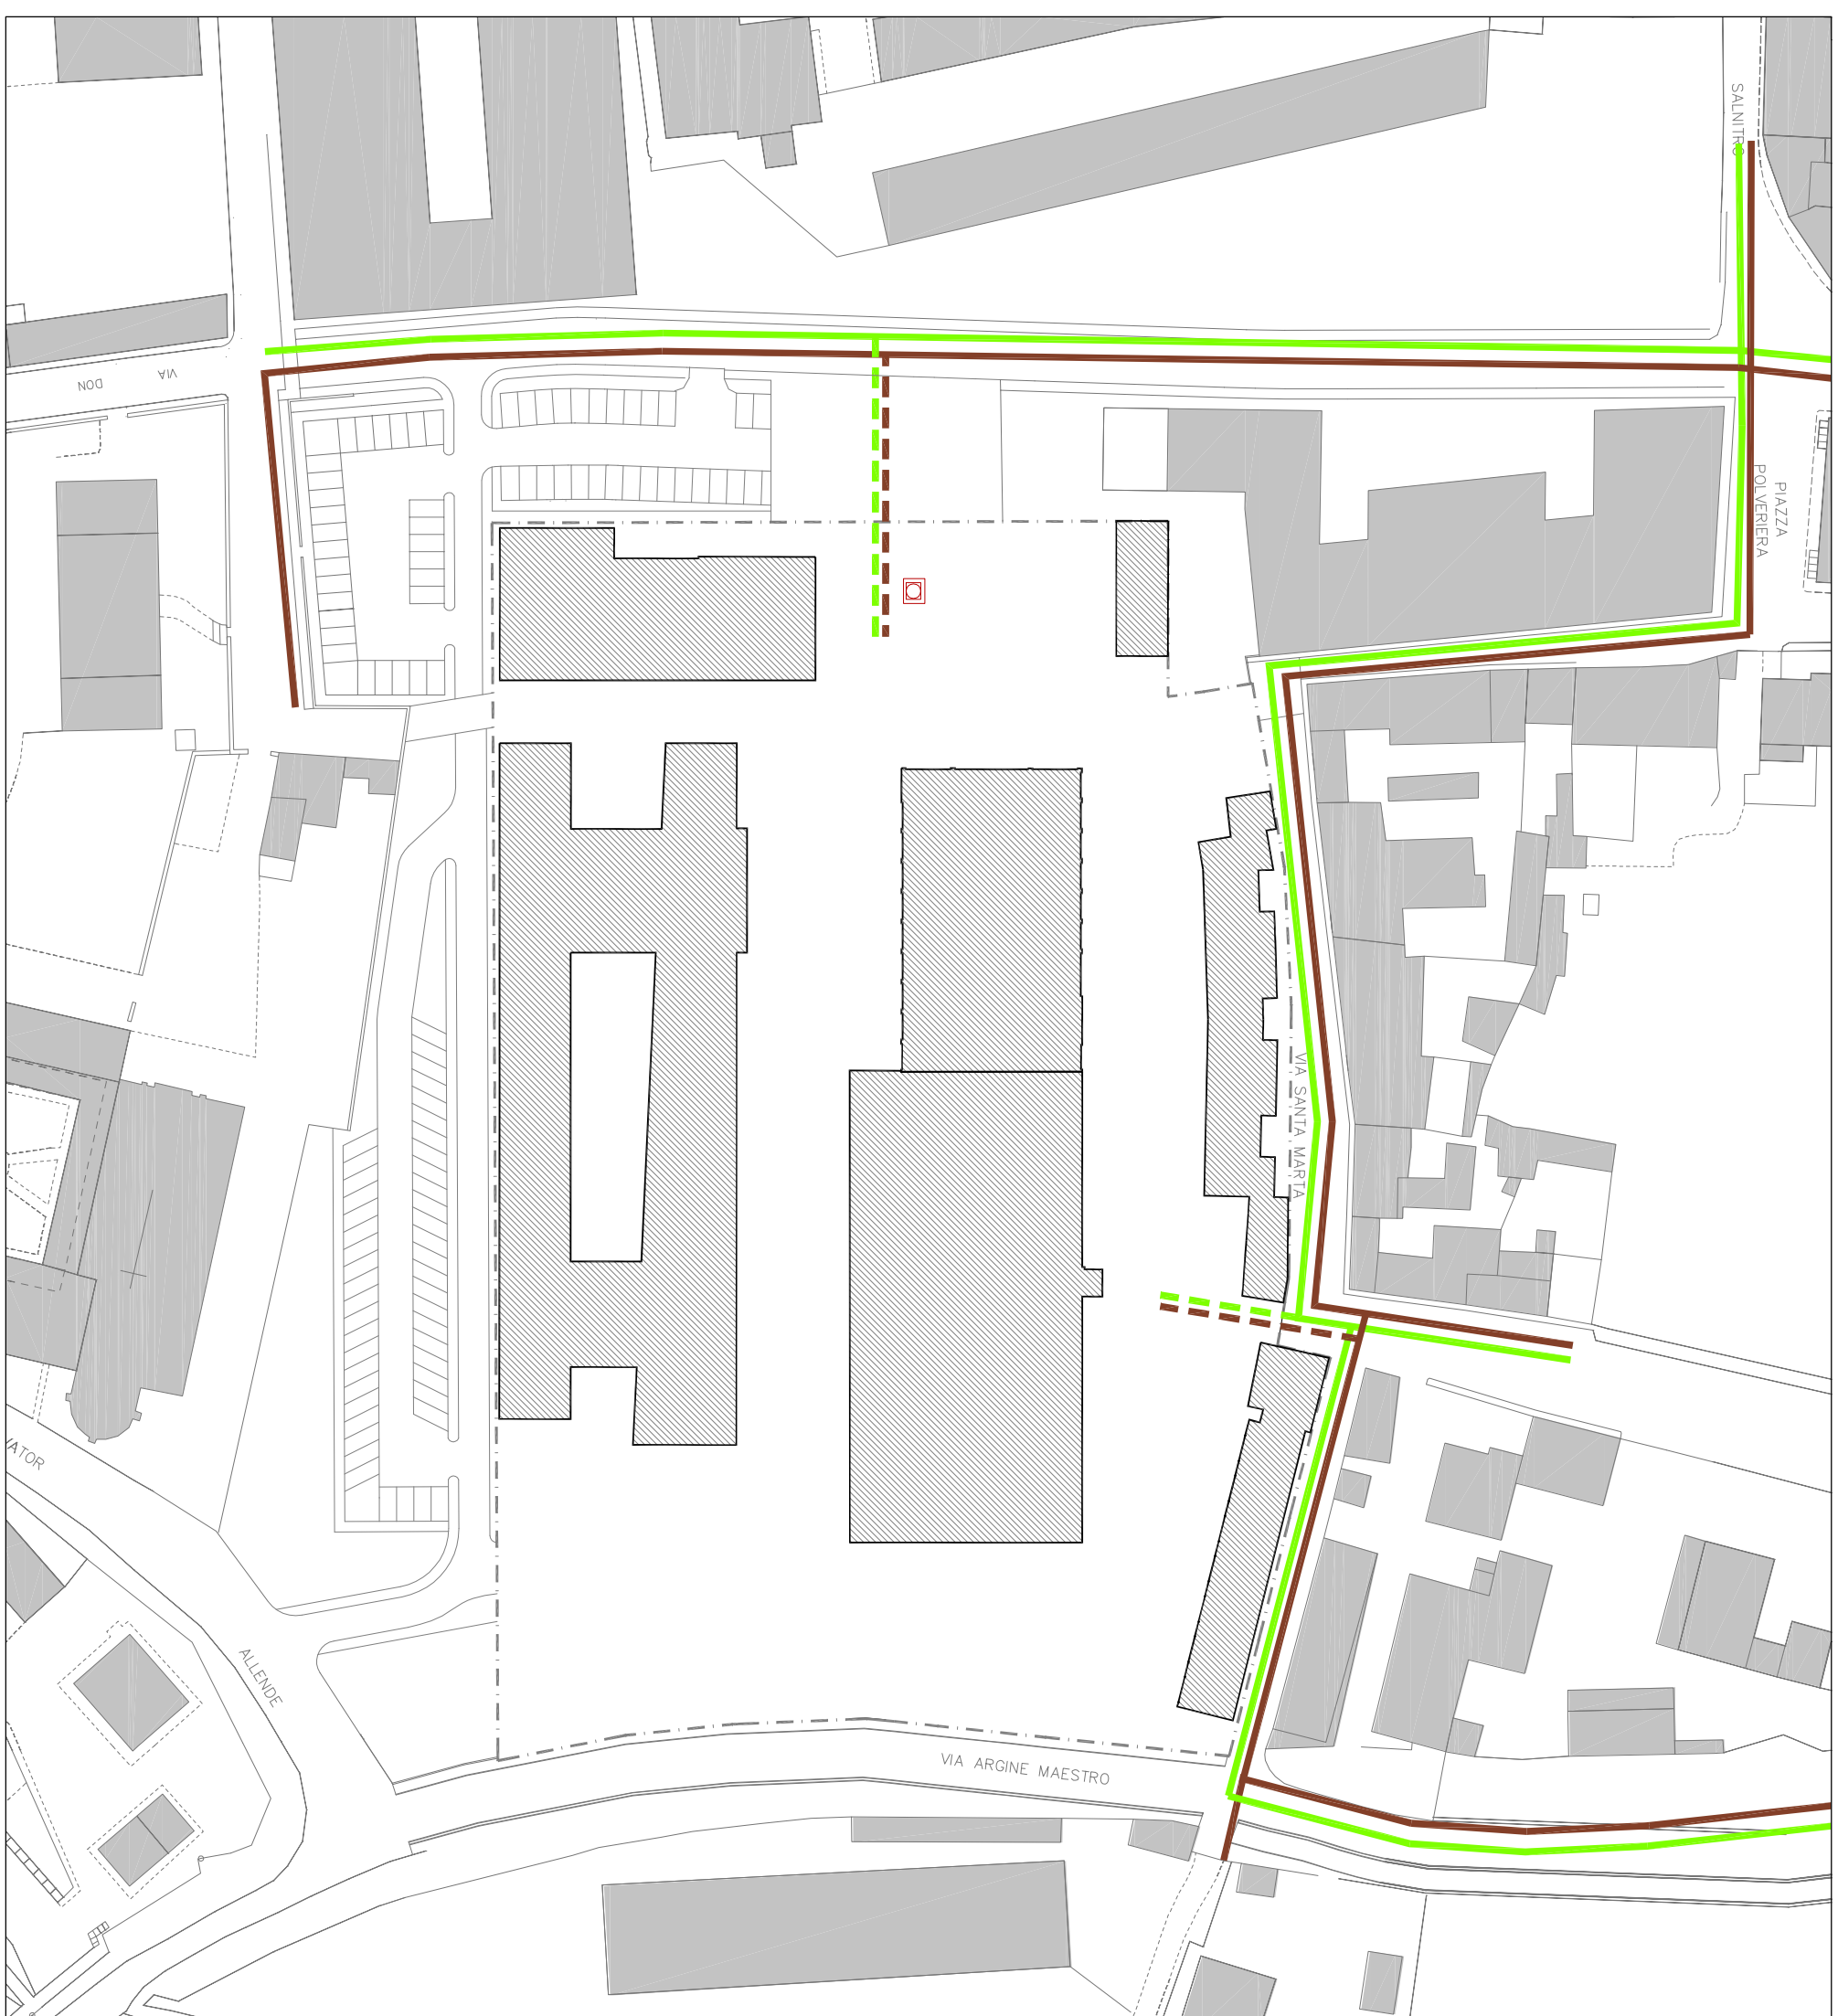


PUBBLICA ILLUMINAZIONE E FIBRA OTTICA

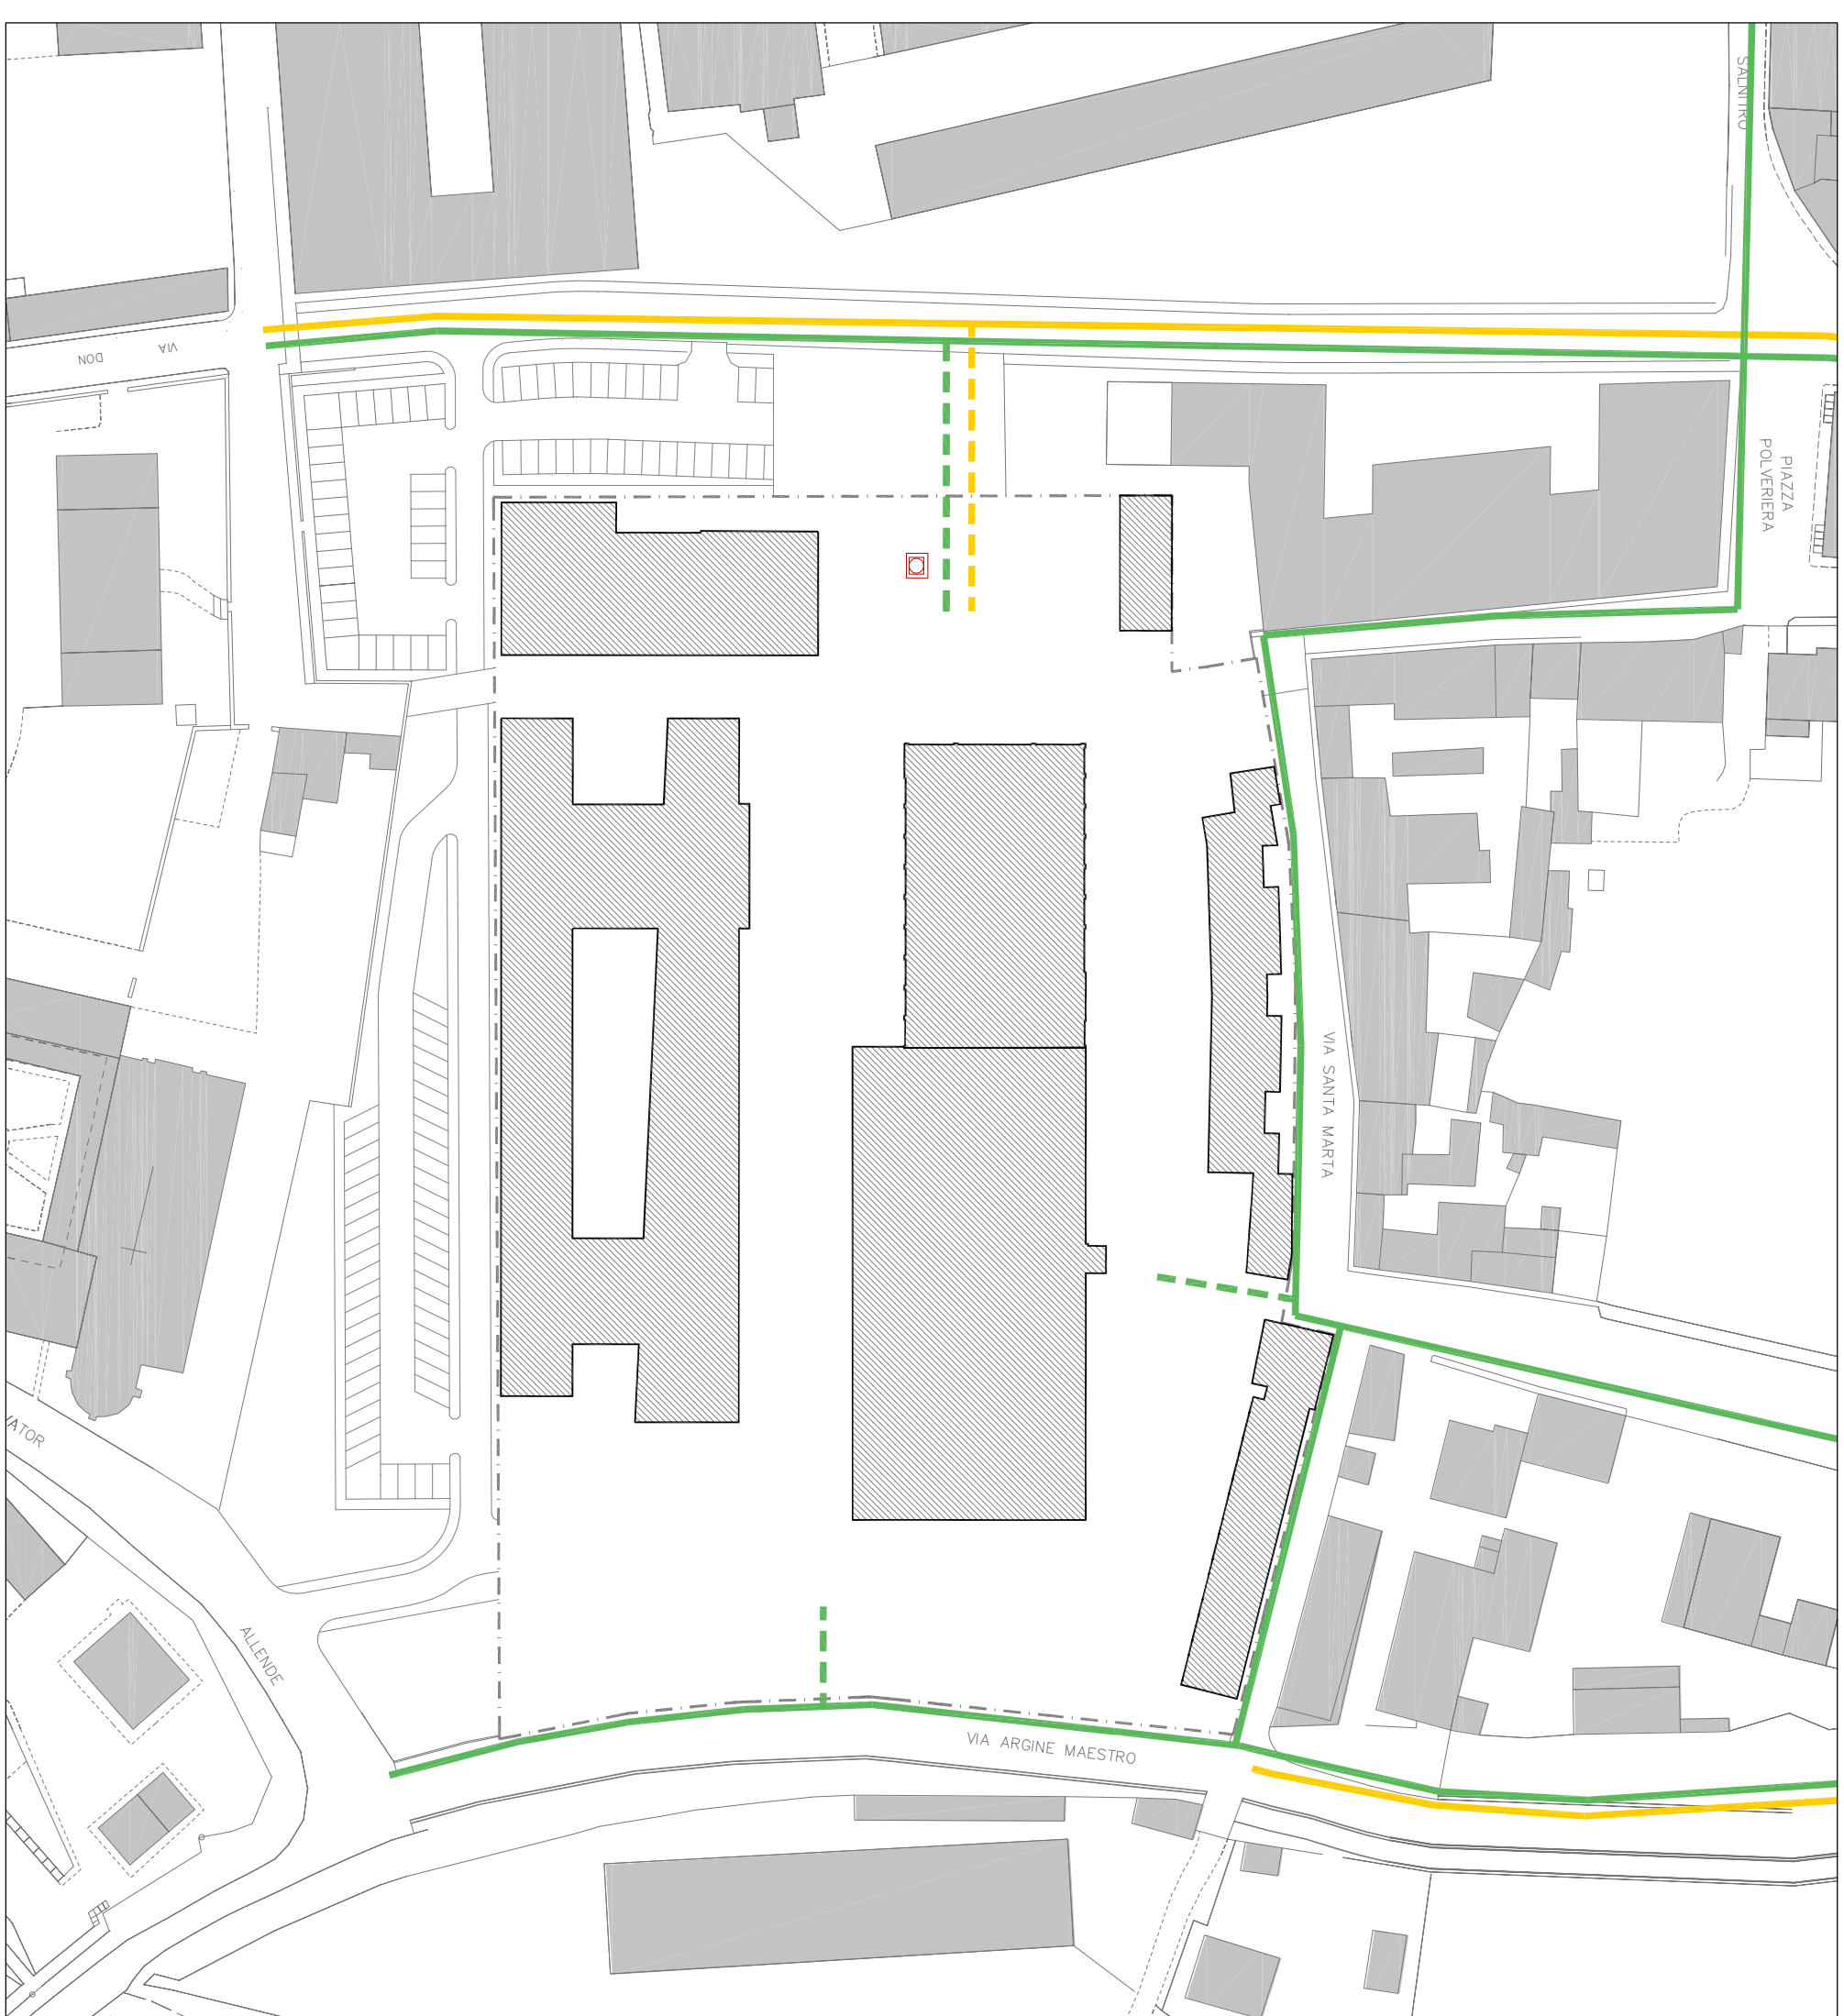

RETE ACQUA, GAS E TELERISCALDAMENTO

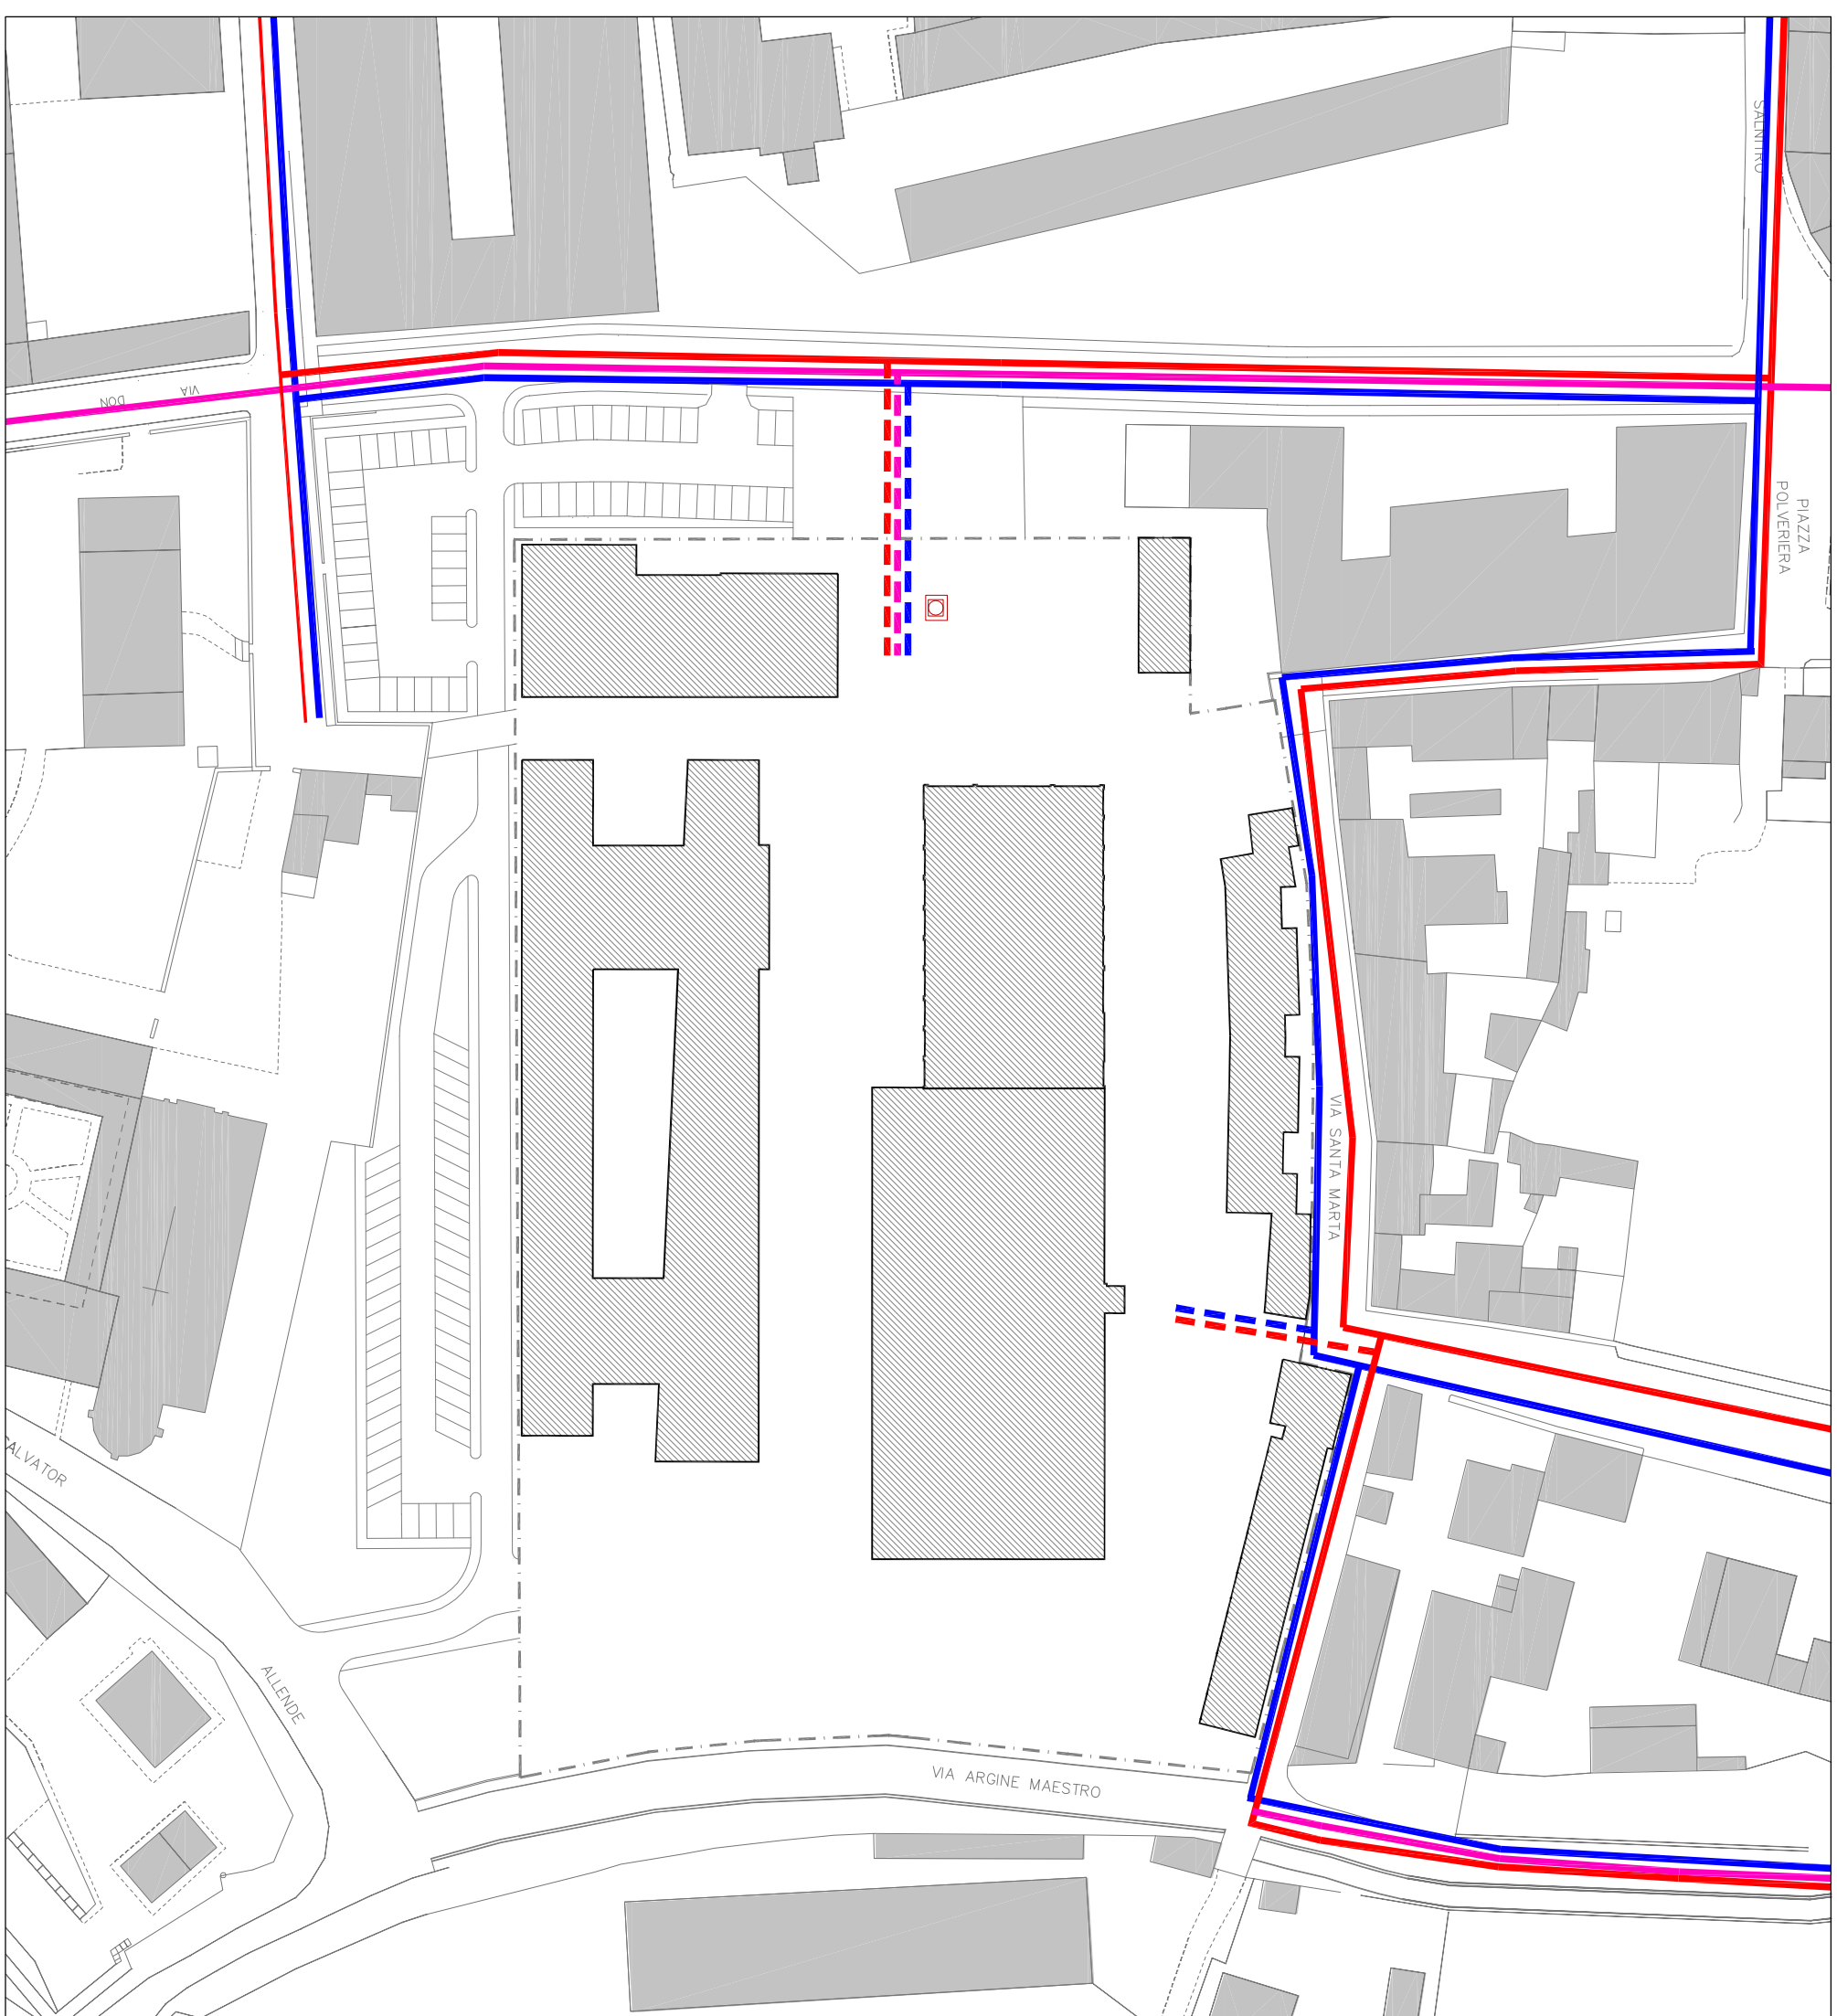

RETE FOGNATURE

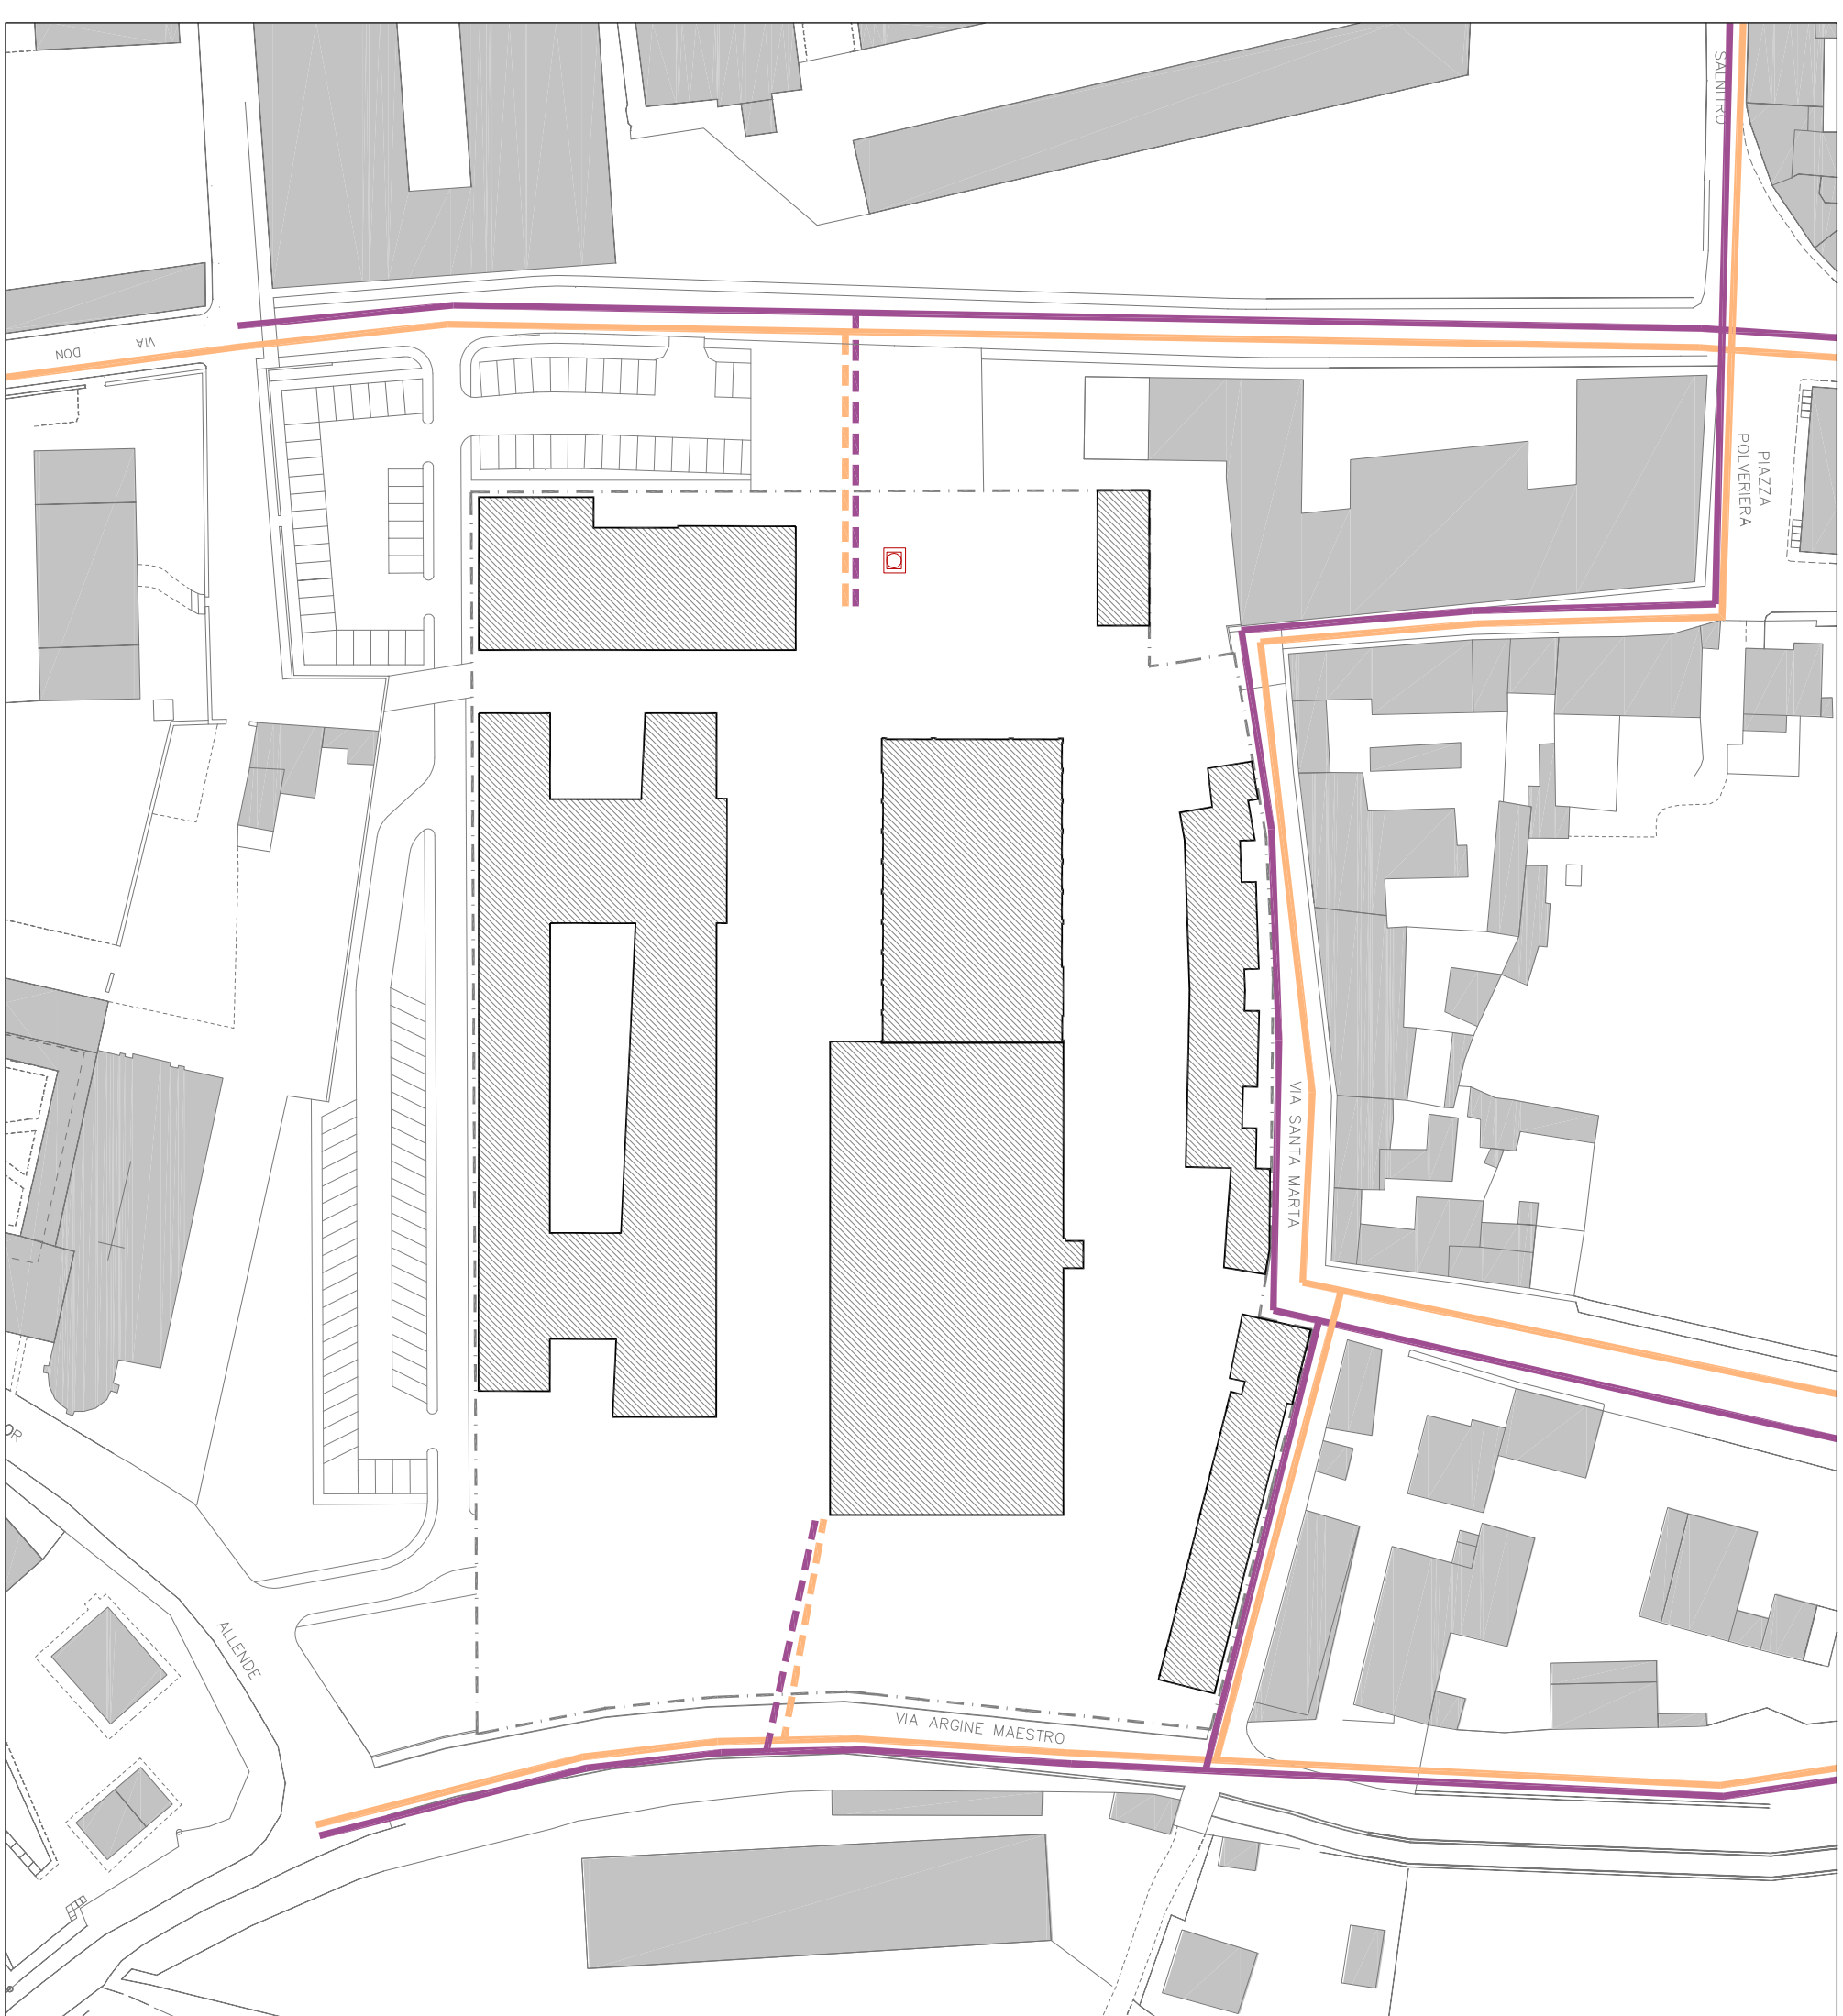

RETE ELETTRICA ESISTENTE

RETE TELEFONICA ESISTENTE

ALLACCIAMENIO REIE ELEIIRICA

ALLACCIAMENTO RETE TELEFONICA

RETE FIBRA OTTICA ESISTENTE

RETE PUBBLICA ILLUMINAZIONE ESISTENTE

ALLACCIAMENTO RETE FIBRA OTTICA

ALLACCIAMENTO RETE PUBBLICA ILLUMINAZIONE

RETE ACQUA ESISTENTE

- RETE GAS ESISTENTE

RETE TELERISCALDAMENTO ESISTENTE

ALLACCIAMENTO RETE ACQUA

ALLACCIAMENTO RETE GAS

ALLACCIAMENIO REIE IELERISCALDAMENIO

RETE ACQUE BIANCHE ESISTENTE

RETE ACQUE NERE ESISTENTE

ALLACCIAMENTO RETE ACQUE BIANCHE

ALLACCIAMENTO RETE ACQUE NERE

Comune di Mantova

Pianificazione attuativa dell'area "Ex Ceramica Mantovana"

Fiera Catena - Mantova

Variante al PA5 approvato con D.G.C. n° 135 del 10/06/2017

PROponente: **VECCHIA CERAMICA S.r.l.**
Via Principe Amedeo 42 - Mantova

Via Principe Amedeo, 42 - Mantova

OGGETTO

PLANIMETRIA OPERE URBANIZZAZIONE ESISTENTI:

- Strade, reti tecnologiche

PROGETTISTA: ARCH. PAOLO VINCENZI

studio di architettura, corso vittorio emanuele II, 33 - 46100 mantova tel. 0376 224380, fax 0376 289067, e-mail pmvinc@lin.it

[illegible]

Miscell. - "2004 - Journal" 34-658