




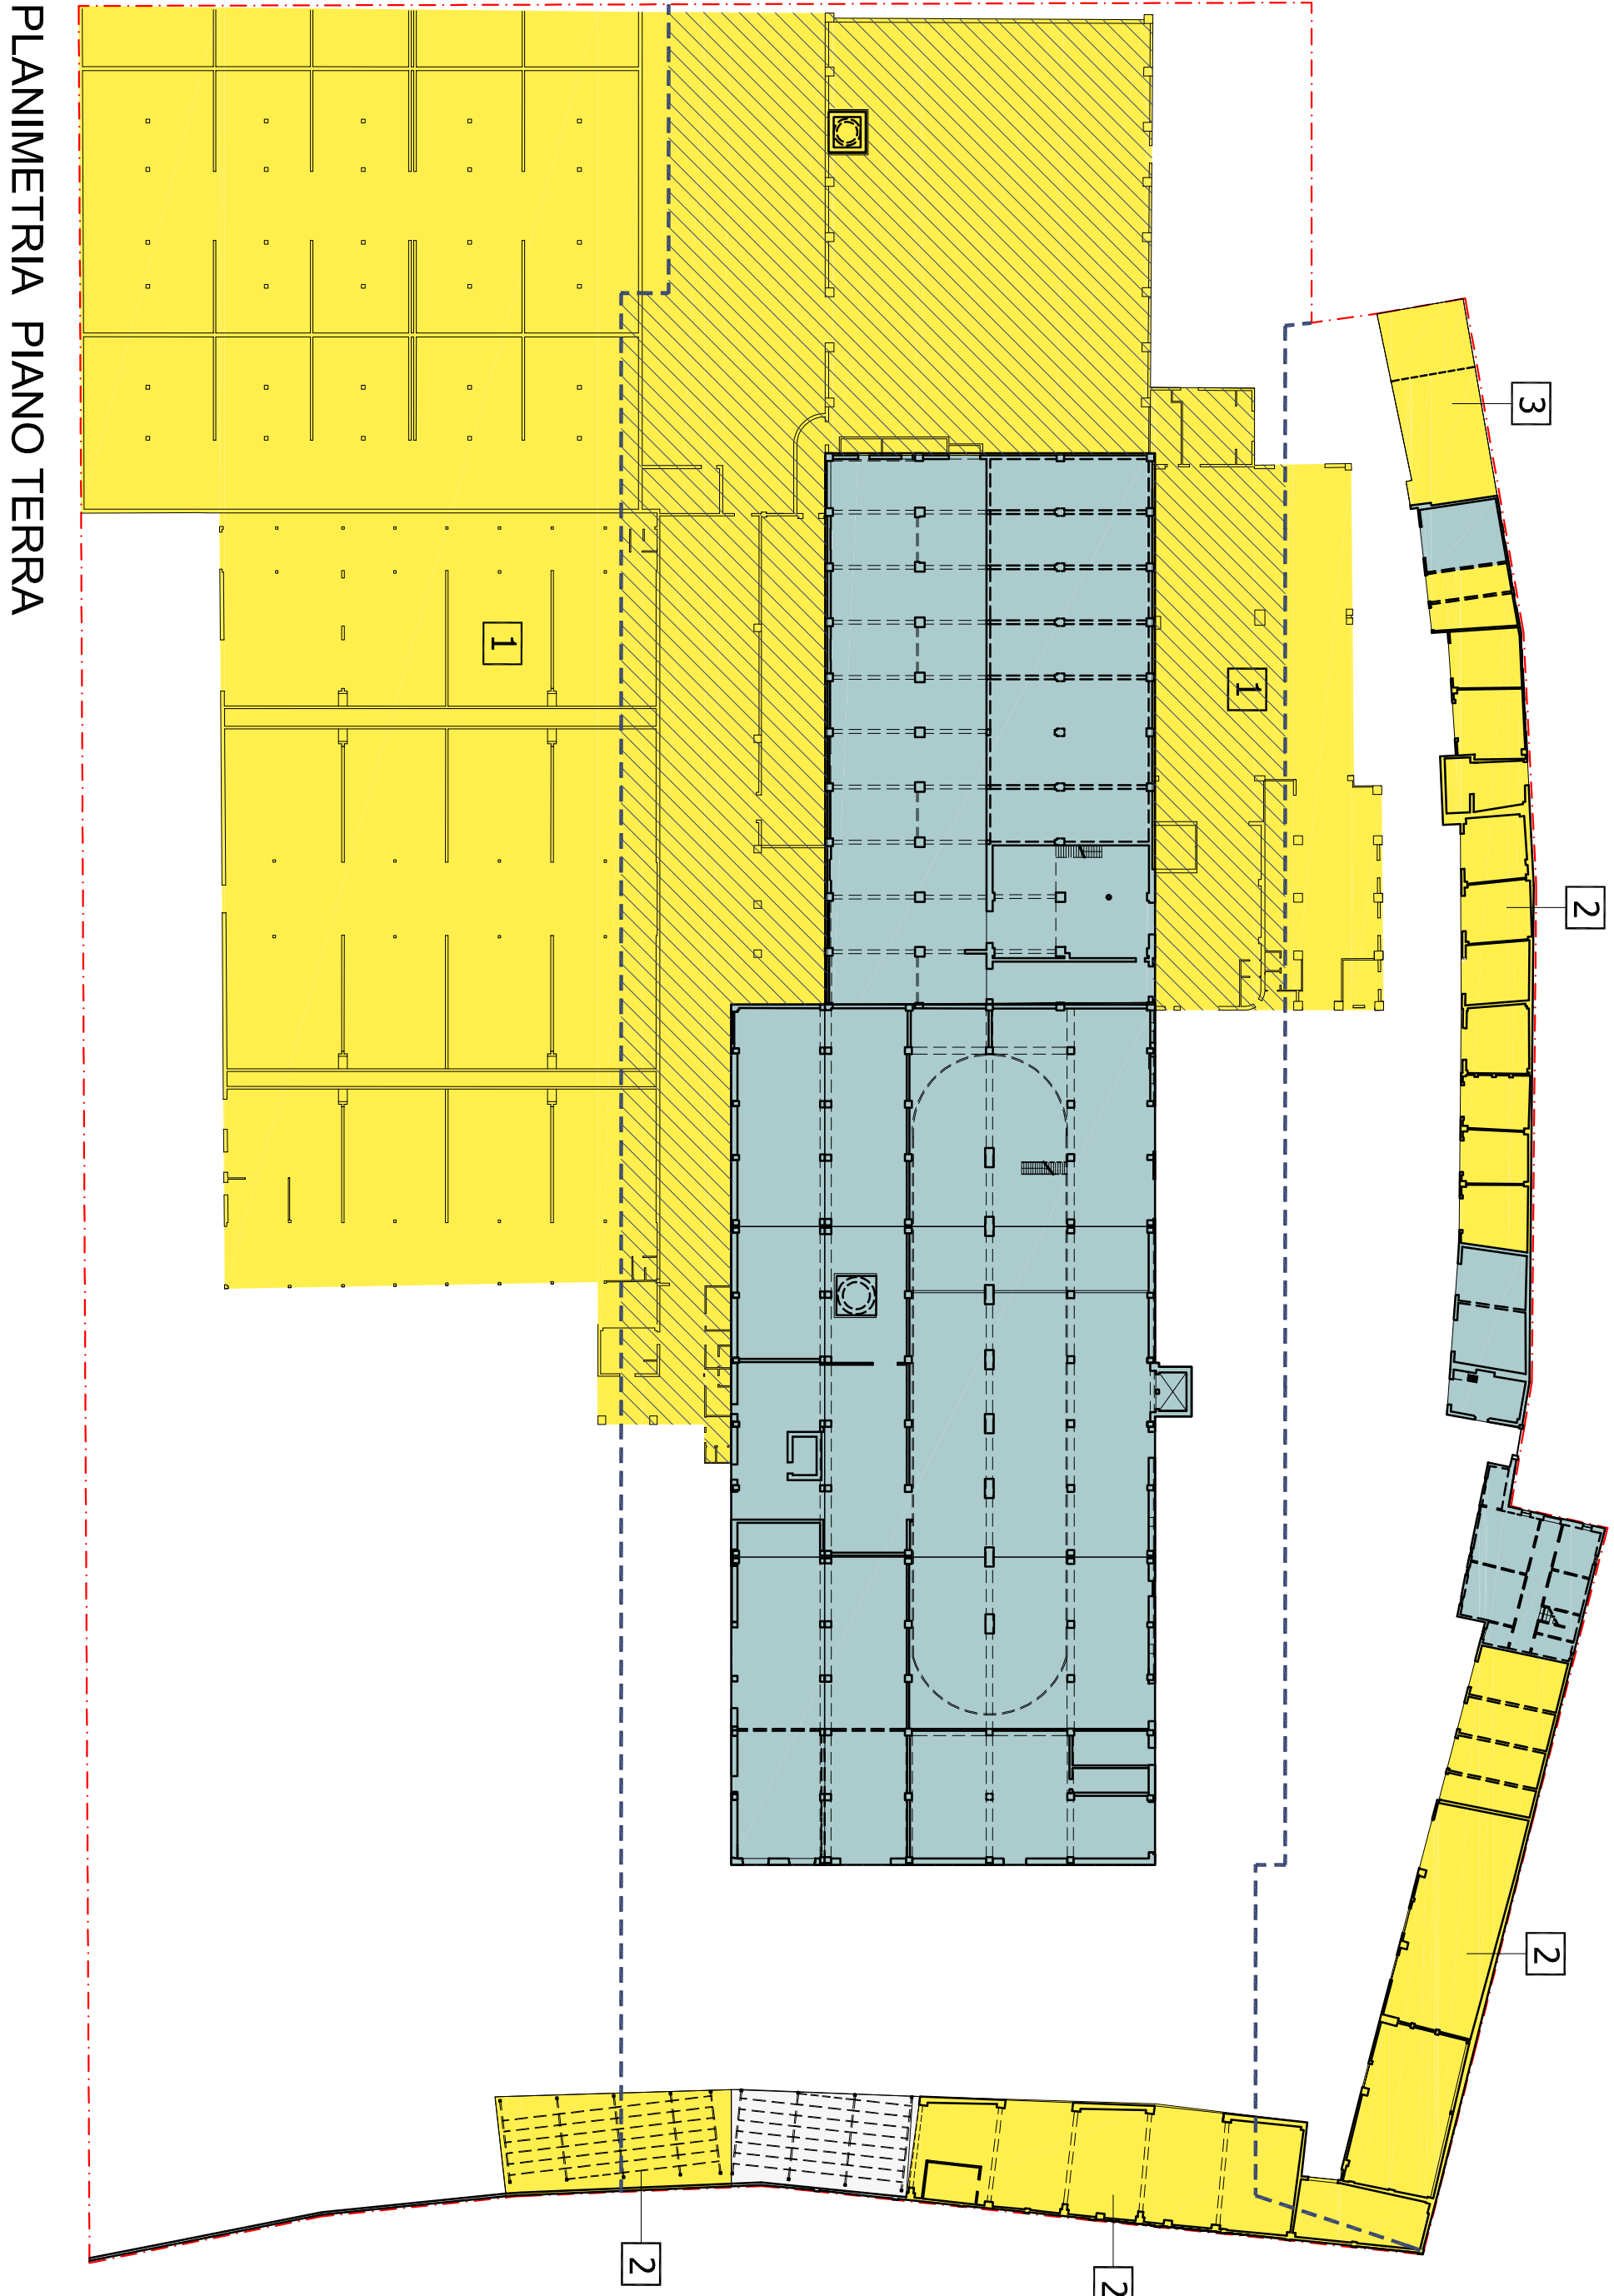


PLANIMETRIA PIANO TERRA

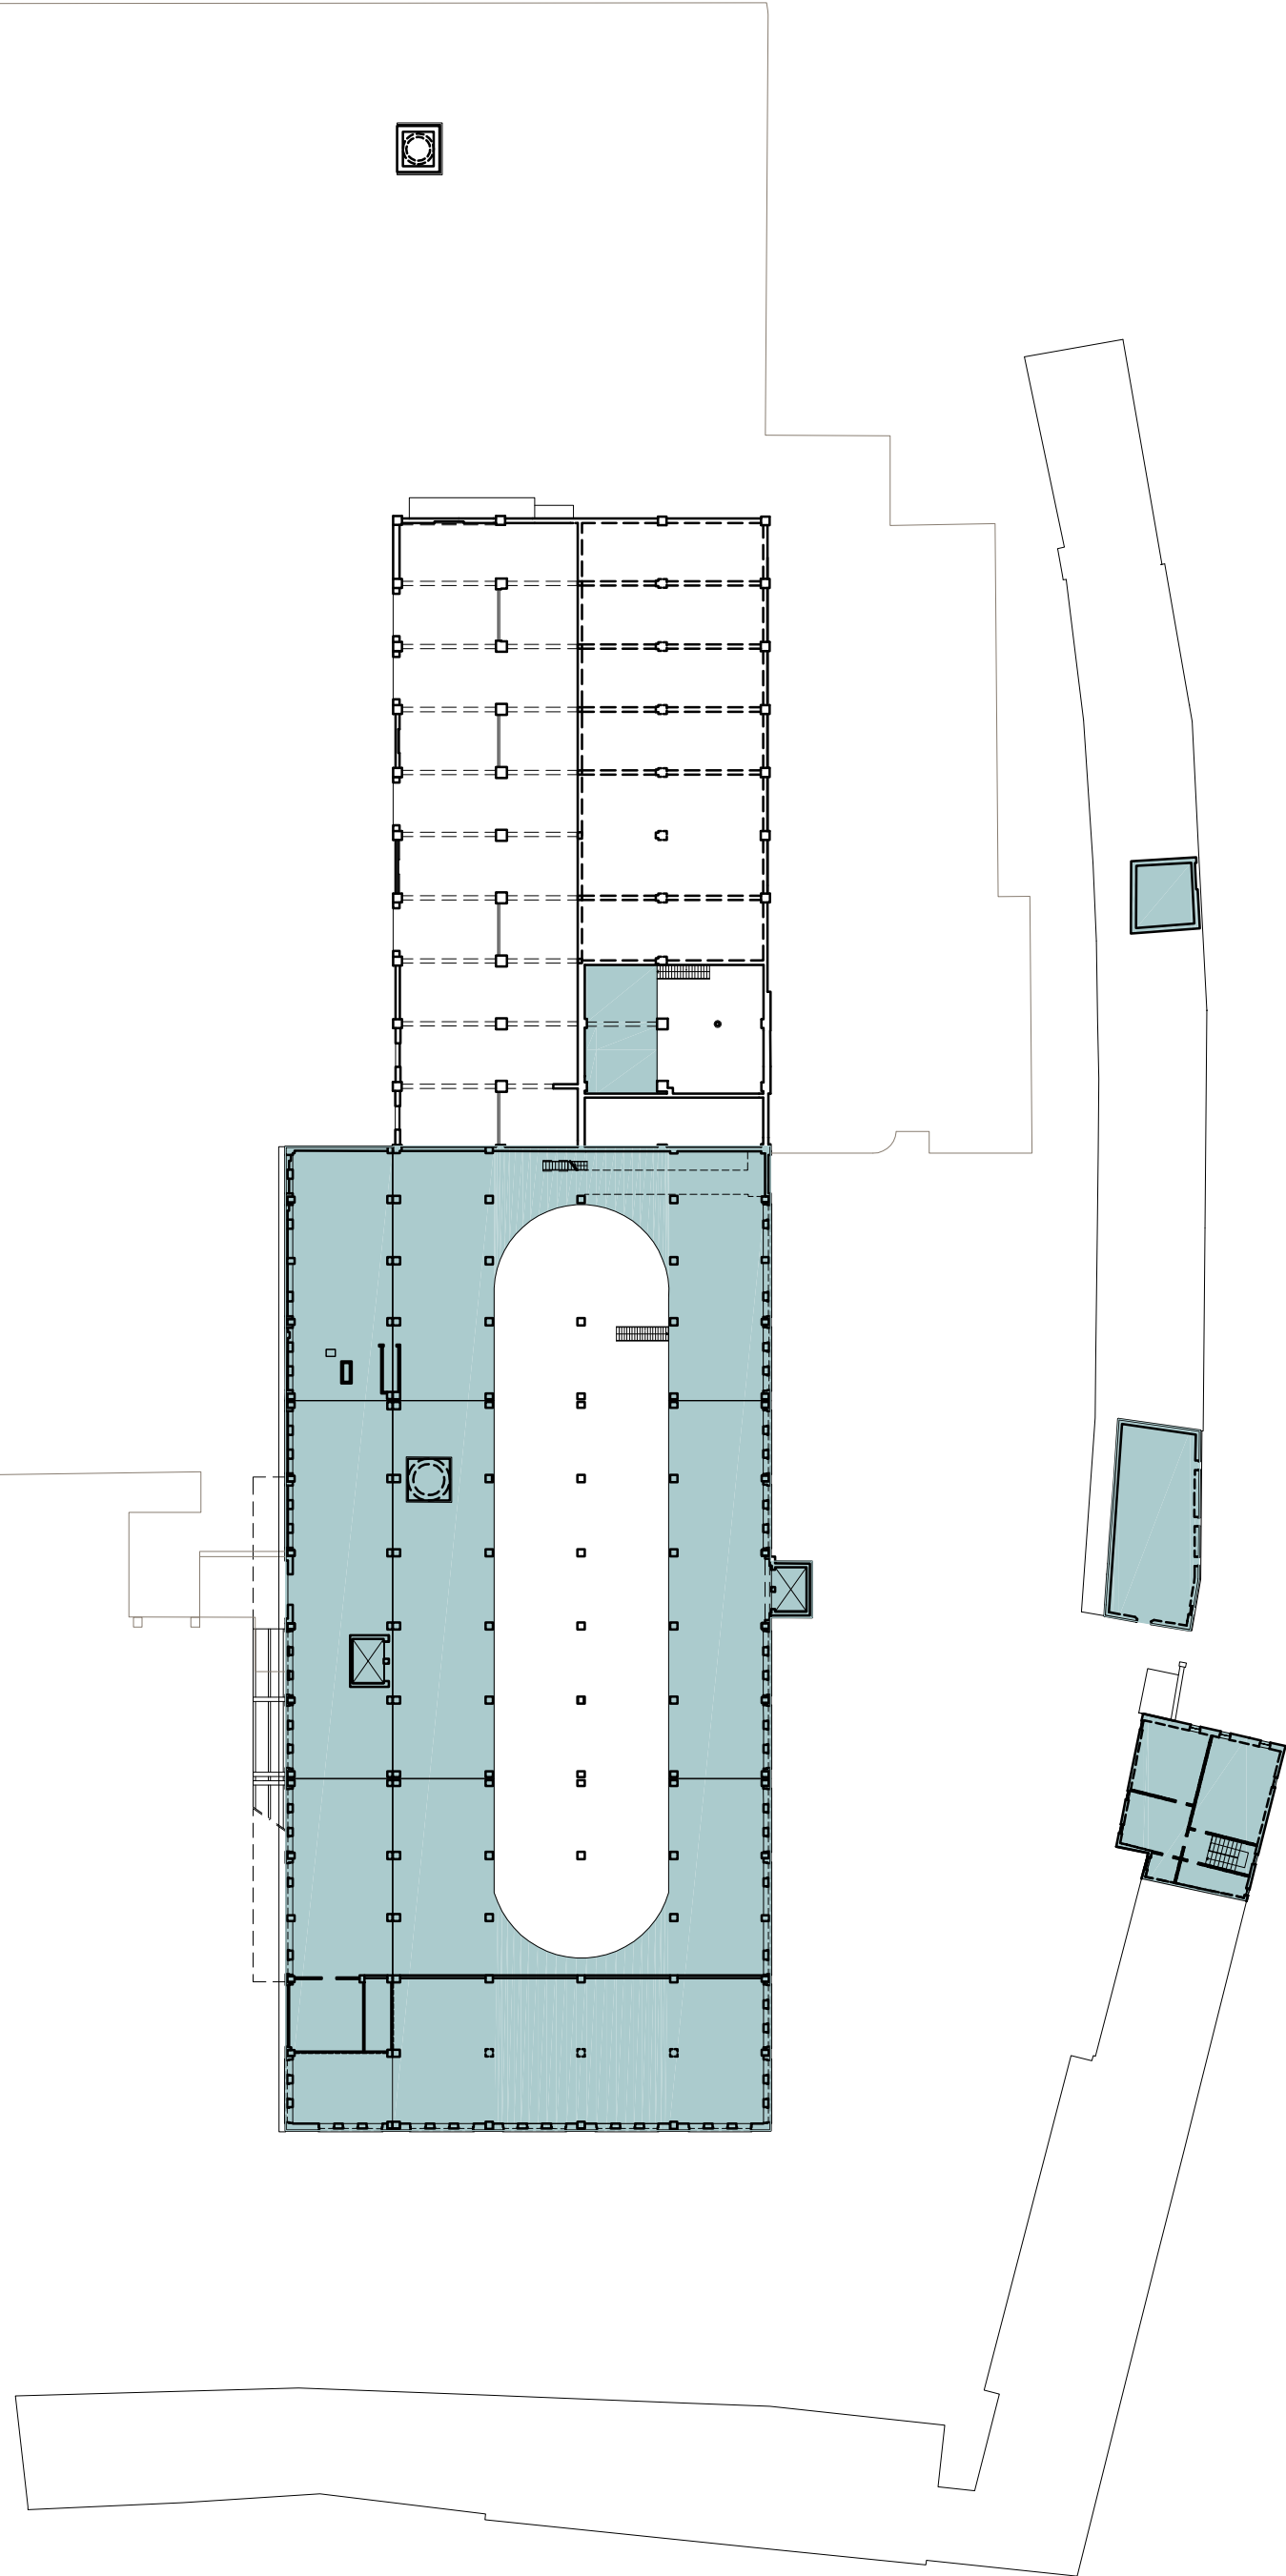

PLANIMETRIA PIANO PRIMO_ammezzo

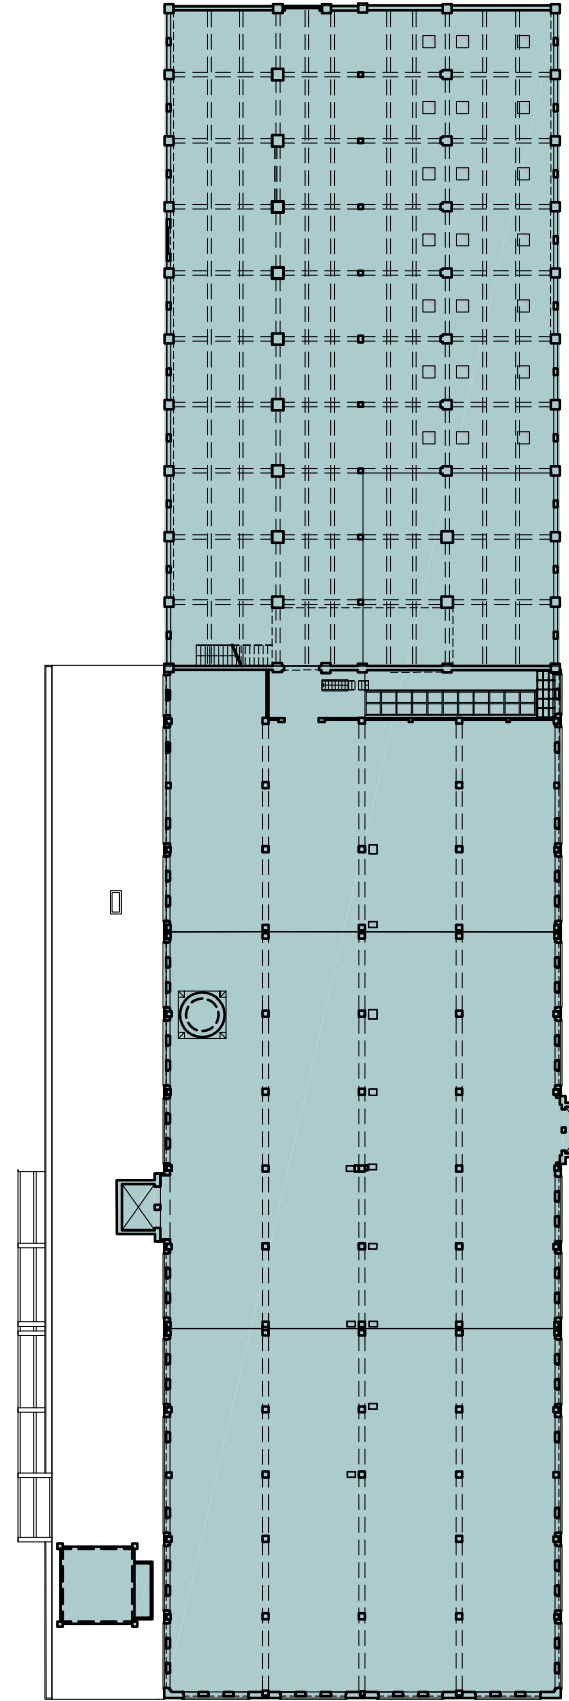

PLANIMETRIA PIANO SECONDO

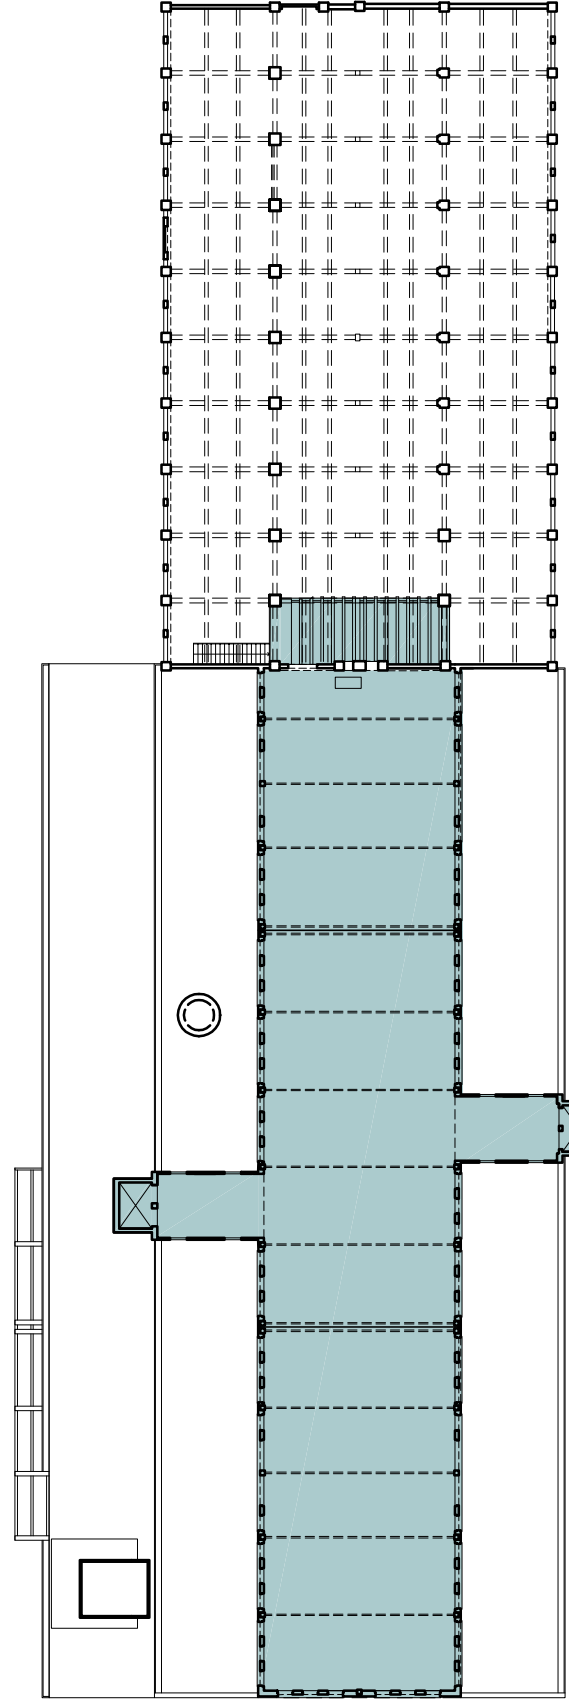

PLANIMETRIA PIANO TERZO

- EDIFICI SOGGETTI A RISTRUTTURAZIONE
- EDIFICI DEMOLITI
Rif. P.d.c. Prov. autorizzativo unico n° 75/17
Prot. 29499/2017 P.G. del 20/09/2017
- EDIFICI DEMOLITI
Rif. P.d.c. Prov. autorizzativo unico n° 87/17
Prot. 41990/2017 P.G. del 22/12/2017
- EDIFICI DEMOLITI
Rif. Prov. autorizzativo unico a sanatoria n° 33/12
Prot. 1243/11 P.G. del 04/05/2012.
- PAVIMENTAZIONI DA DEMOLIRE

Comune di Mantova

Planificazione attuativa dell'area "Ex Ceramica Mantovana"
Fiera Catena - Mantova
Variante al PA5 approvato con D.G.C. n° 135 del 10/06/2017

PROFONTE: VECCHIA CERAMICA S.r.l.
Via Emilia Centro, 64 - 41100 Modena
Sede in Mantova: Via Cesare Battisti, 9

OGGETTO

PLANIMETRIA GENERALE:

- Individuazione interventi (demolizioni, recupero)

PROGETTISTA: ARCH. PAOLO VINCENZI

studio di architettura, corso vittoria emanuele II, 33 - 46100 mantova tel. 0376 224380, fax 0376 269067, e-mail pvinc@un.it

12
A.15

MS. PROT. 251/2016
SCALA 1:500

DATA Settembre 2016
AGGIORN. 21/05/2021
AGGIORN. 15/09/2021