



Vista 1



Vista 2



Vista 3




Vista 4




Vista 5



Vista 6

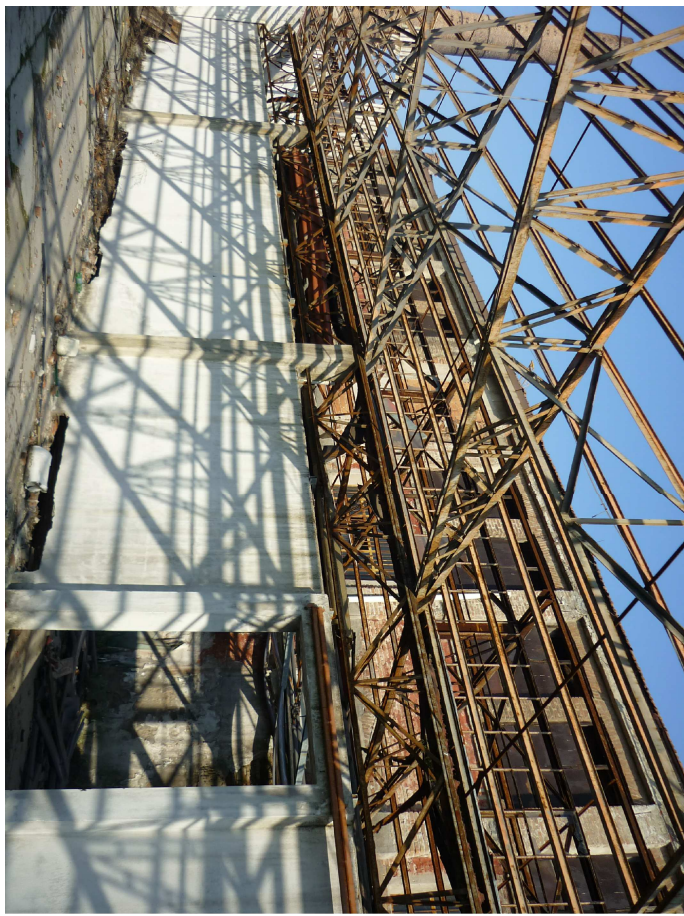

Vista 7

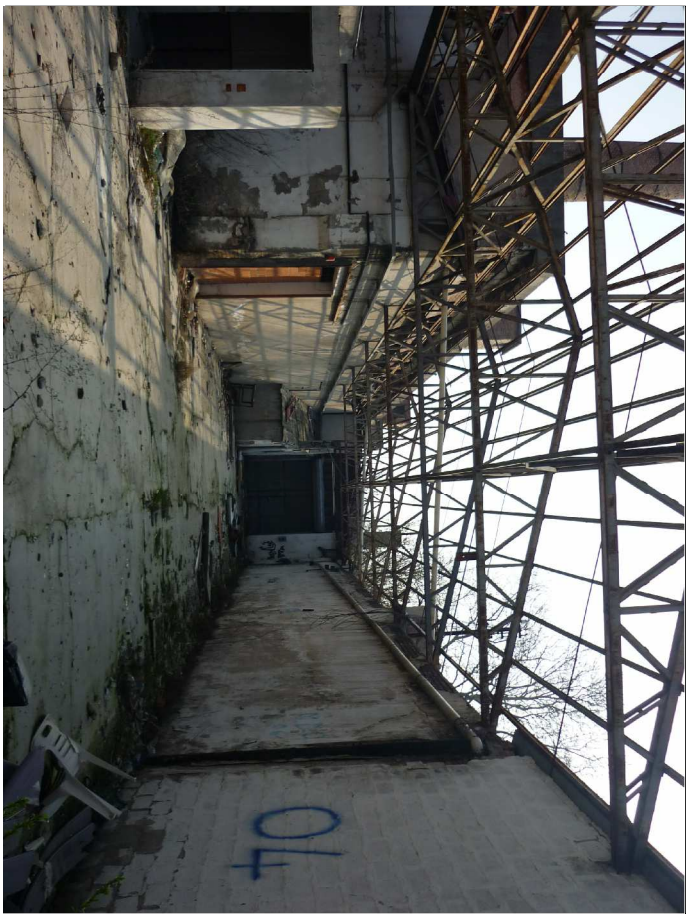

Vista 8



Vista 9



Vista 10



Vista 11



Vista 12



Vista 13



Vista 14



Vista 15



Vista 16



vista 17



Vista 18

PROponente: **VECCHIA CERAMICA S.r.l.**
Via Emilia Centro, 64 - 41100 Modena
Sede in Mantova: Via Cesare Battelli, 9

OGGETTO

DOCUMENTAZIONE FOTOGRAFICA:
- Planimetria con indicazione punti di ripresa


PROGETTISTA: **ARCH. PAOLO VINCENZI**

DATA: Settembre 2016
AGGIORN: 21/05/2021
AGGIORN:

13c A.16

NS PROT: 25/2016
SCALA

Comune di Mantova
Pianificazione attuativa dell'area "Ex Ceramica Mantovana"
Fiera Catena - Mantova
Variante al PA5 approvato con D.G.C. n° 135 del 10/06/2017

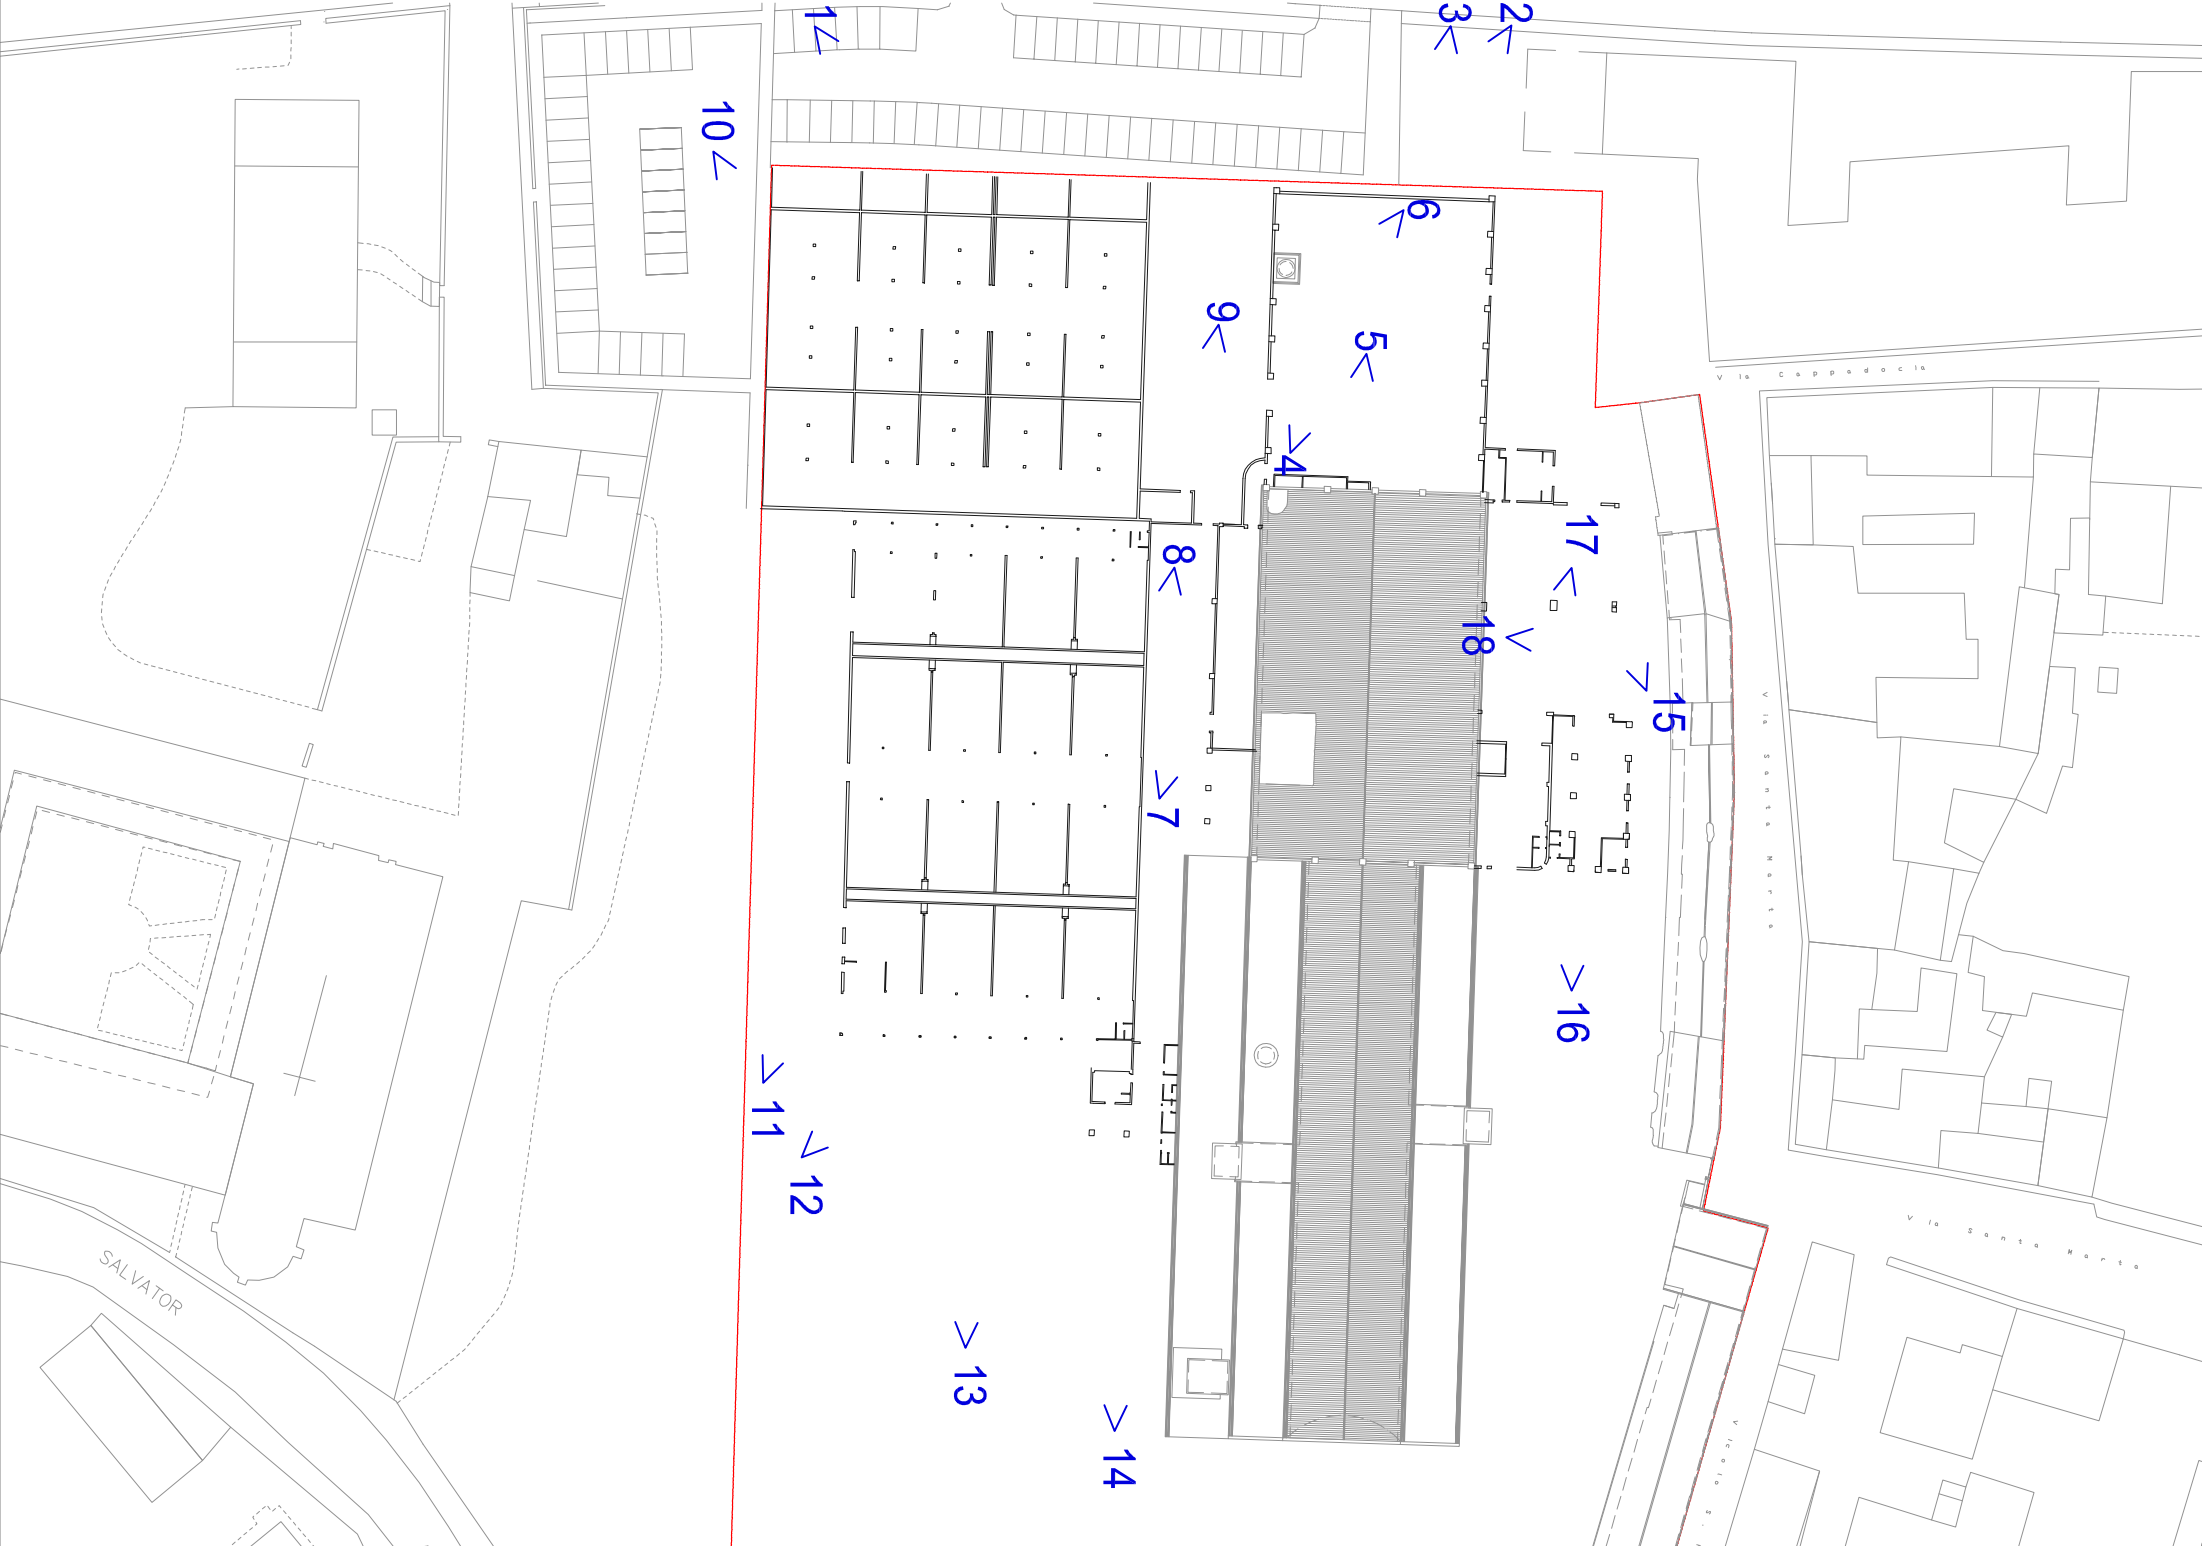

studio di architettura, corso vittorio emanuele II, 33 - 46100 mantova tel. 0376 224380, fax 0376 289067, e-mail pvinco@un.it