


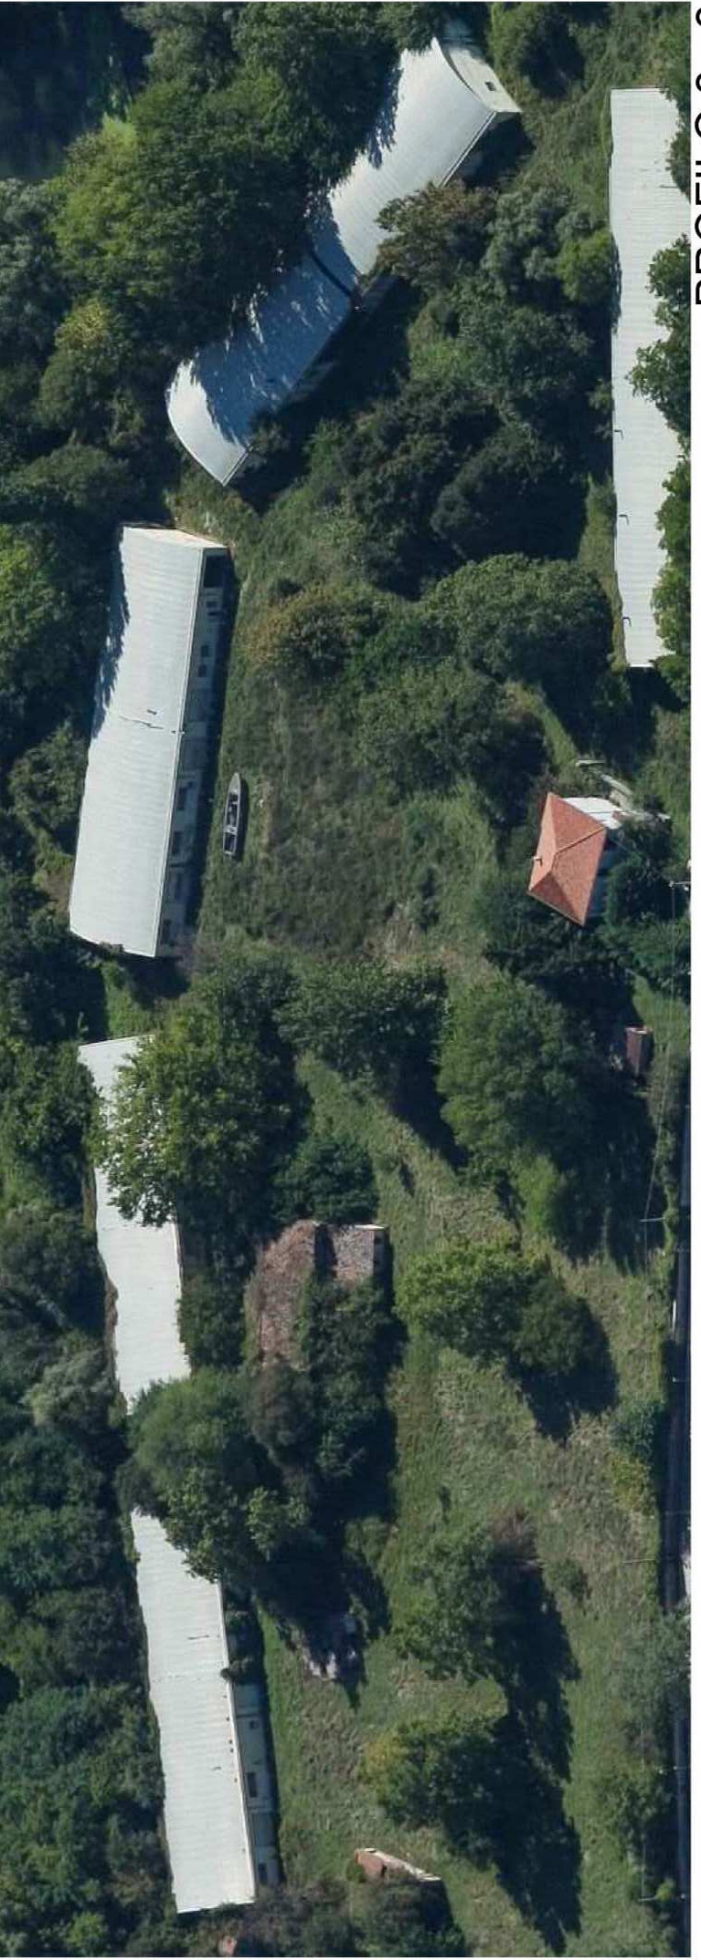


PROFILO 1 - 1



PROFILO 2 - 2



PROFILO 3 - 3

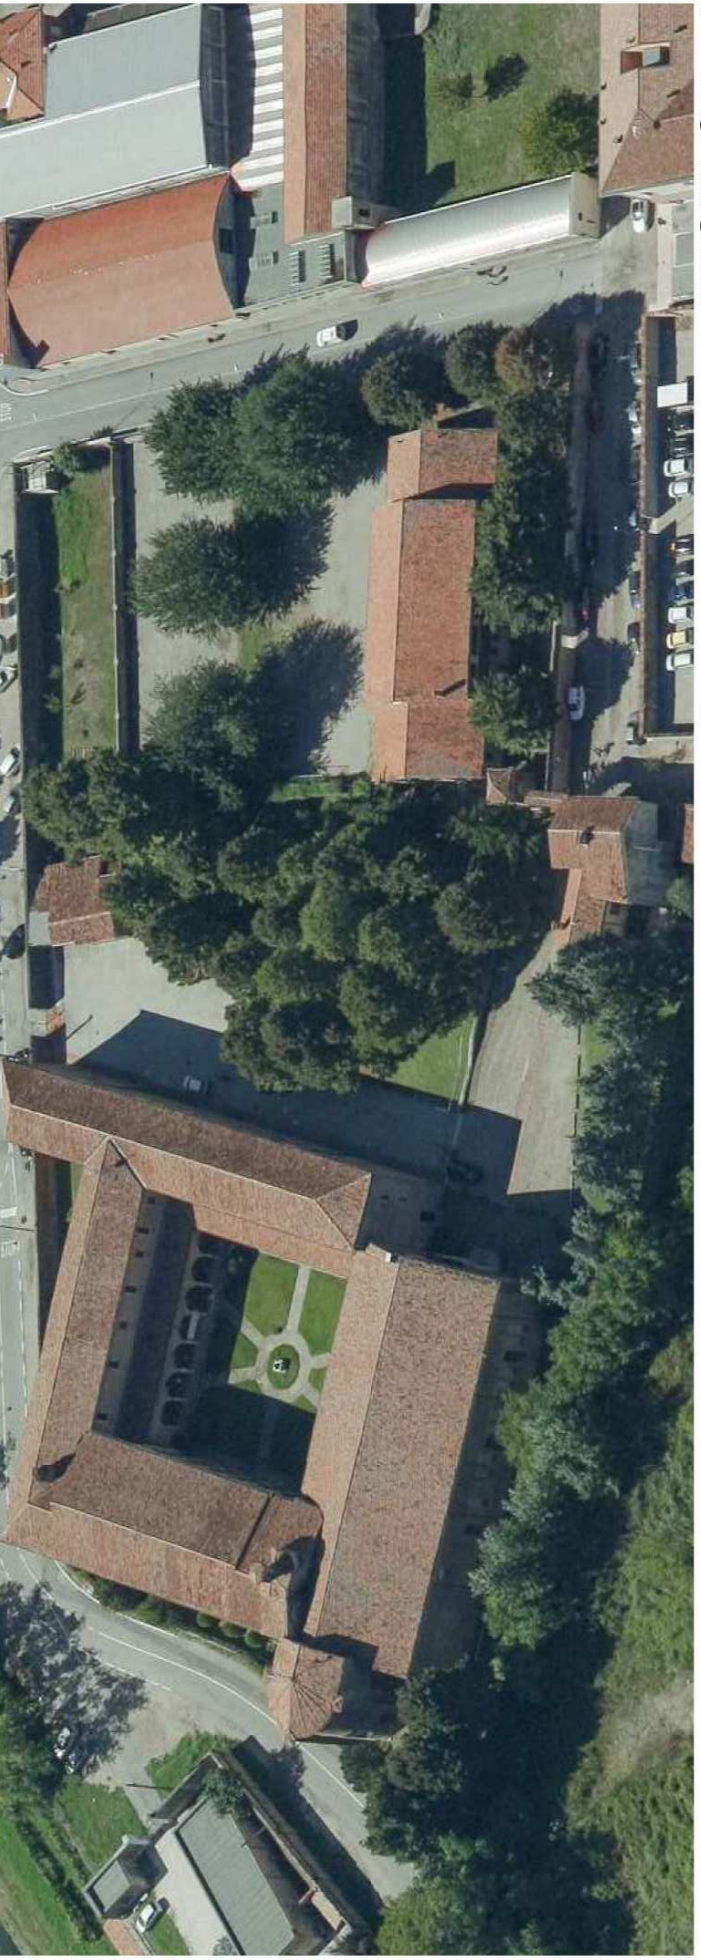

PROFILO 4 - 4

Comune di Mantova

Pianificazione attuativa dell'area "Ex Ceramica Mantovana"
Fiera Catena - Mantova
Variante al PA5 approvato con D.G.C. n° 135 del 10/06/2017

PROponente: VECCHIA CERAMICA S.r.l.
via Principe Amedeo, 42/A - 46100 Mantova

OGGETTO

CARTA MORFOLOGICA SISTEMI STRUTTURANTI:
- Tipologia, altezza edifici, rilievo planialtimetrico

PAVOLA

6C

A.9

ANS PROT.

251/2016

SCALA

1:500

DATA

settembre 2016

AGGIORN.

21/05/2021

AGGIORN.

PROGETTISTA: ARCH. PAOLO VINCENZI