



RETE ELETTRICA E TELEFONICA

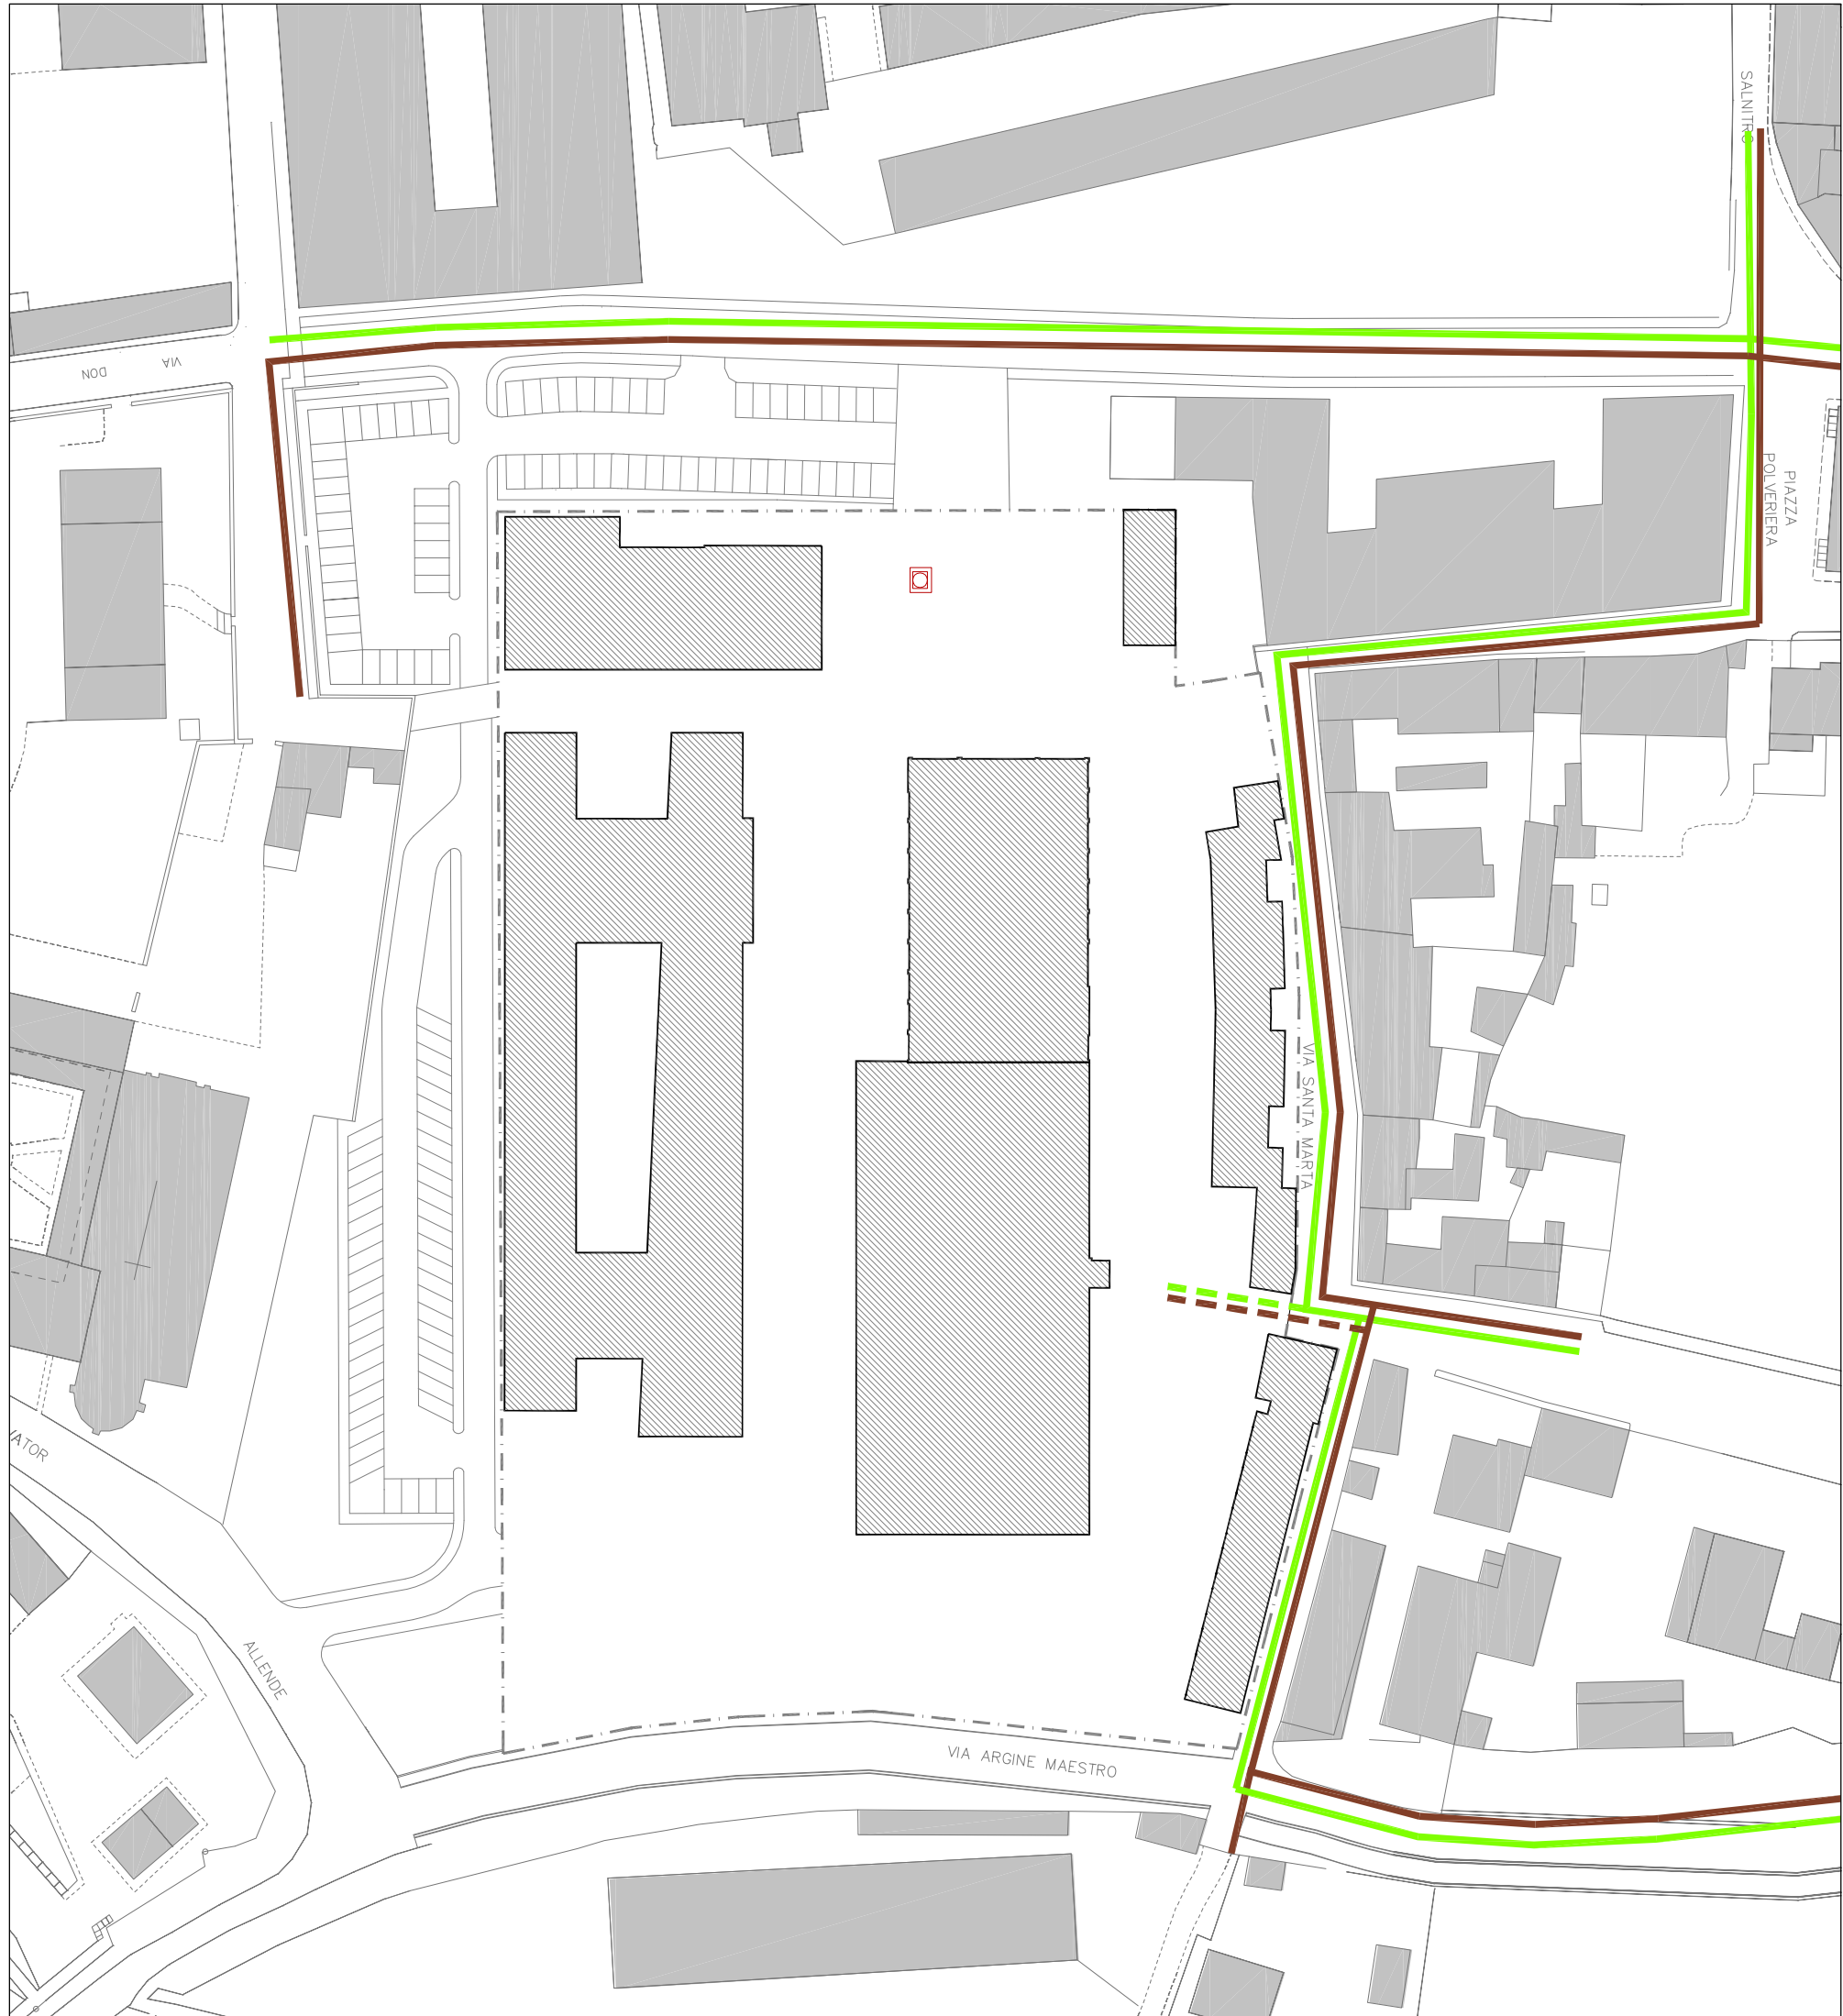


PUBBLICA ILLUMINAZIONE E FIBRA OTTICA

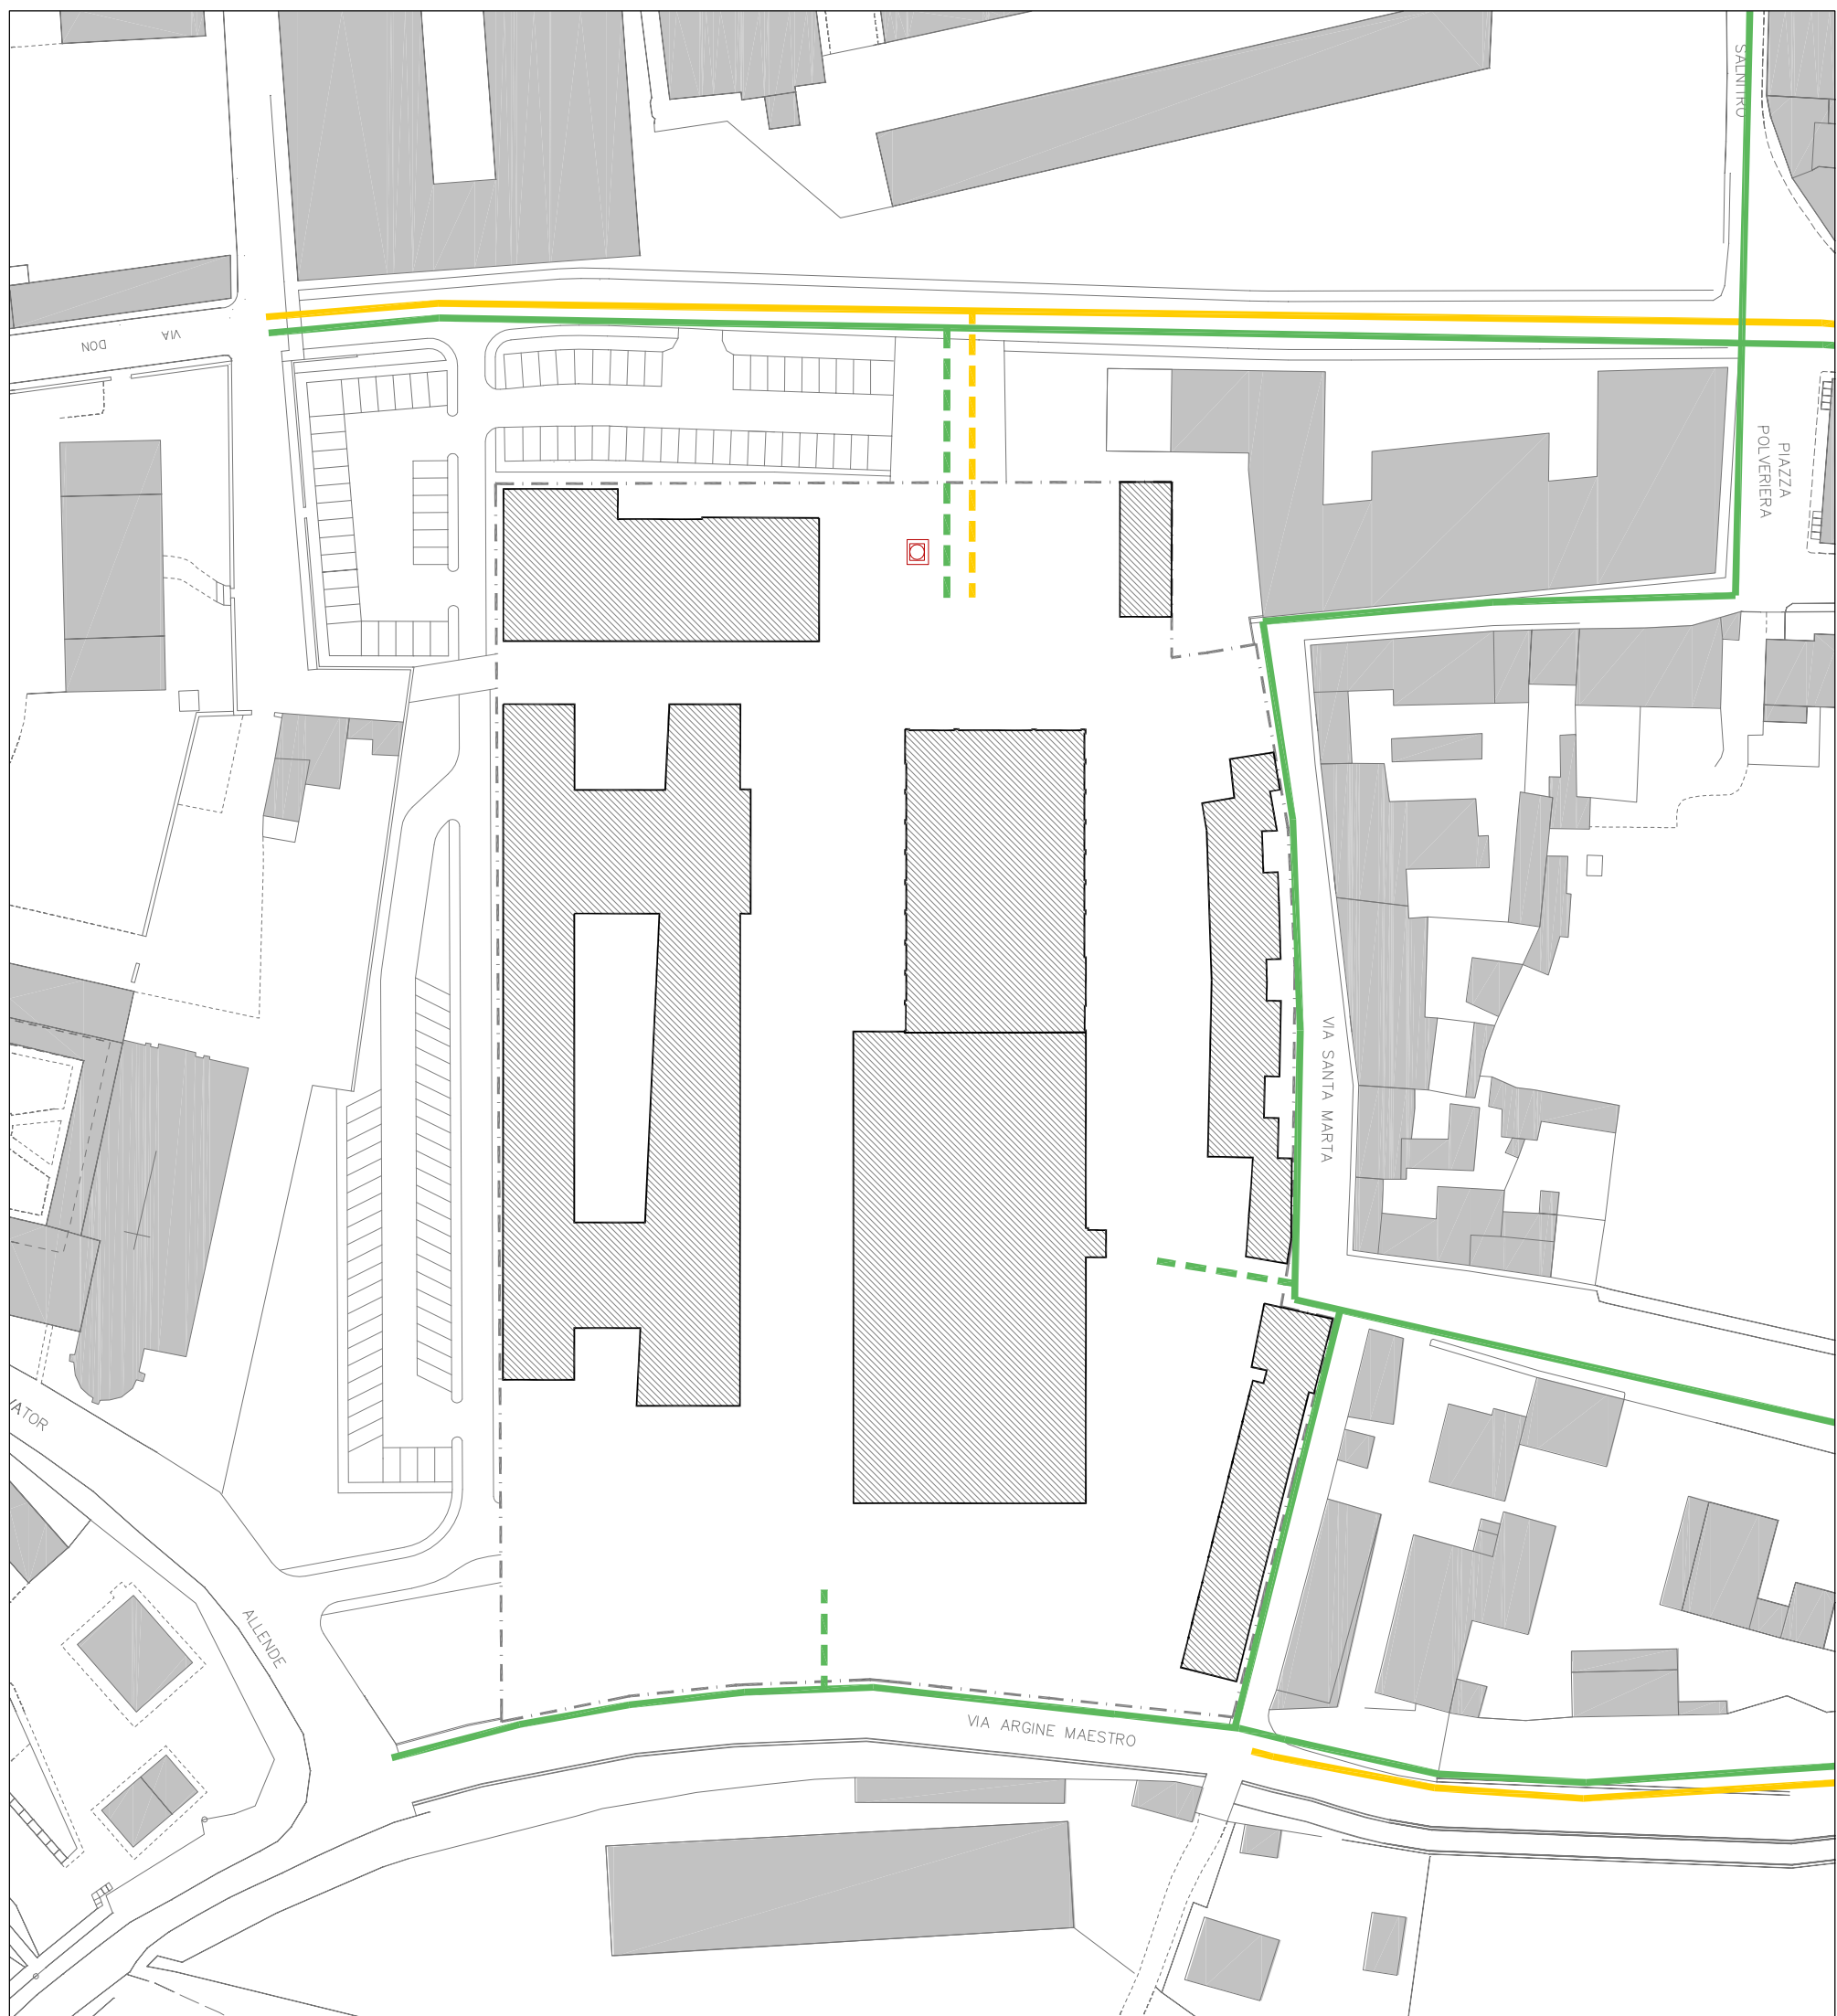


1

- RETE ELETTRICA ESISTENTE
- RETE TELEFONICA ESISTENTE
- ALLACCIAMENTO RETE ELETTRICA
- ALLACCIAMENTO RETE TELEFONICA
- RETE FIBRA OTTICA ESISTENTE
- RETE PUBBLICA ILLUMINAZIONE ESISTENTE
- ALLACCIAMENTO RETE FIBRA OTTICA
- ALLACCIAMENTO RETE PUBBLICA ILLUMINAZIONE
- RETE ACQUA ESISTENTE
- RETE GAS ESISTENTE
- RETE TELERISCALDAMENTO ESISTENTE
- ALLACCIAMENTO RETE ACQUA
- ALLACCIAMENTO RETE GAS
- RETE TELERISCALDAMENTO IN PROGETTO
- RETE ACQUE BIANCHE ESISTENTE
- RETE ACQUE NERE ESISTENTE
- ALLACCIAMENTO RETE ACQUE BIANCHE
- ALLACCIAMENTO RETE ACQUE NERE

RETE ACQUA, GAS E TELERISCALDAMENTO

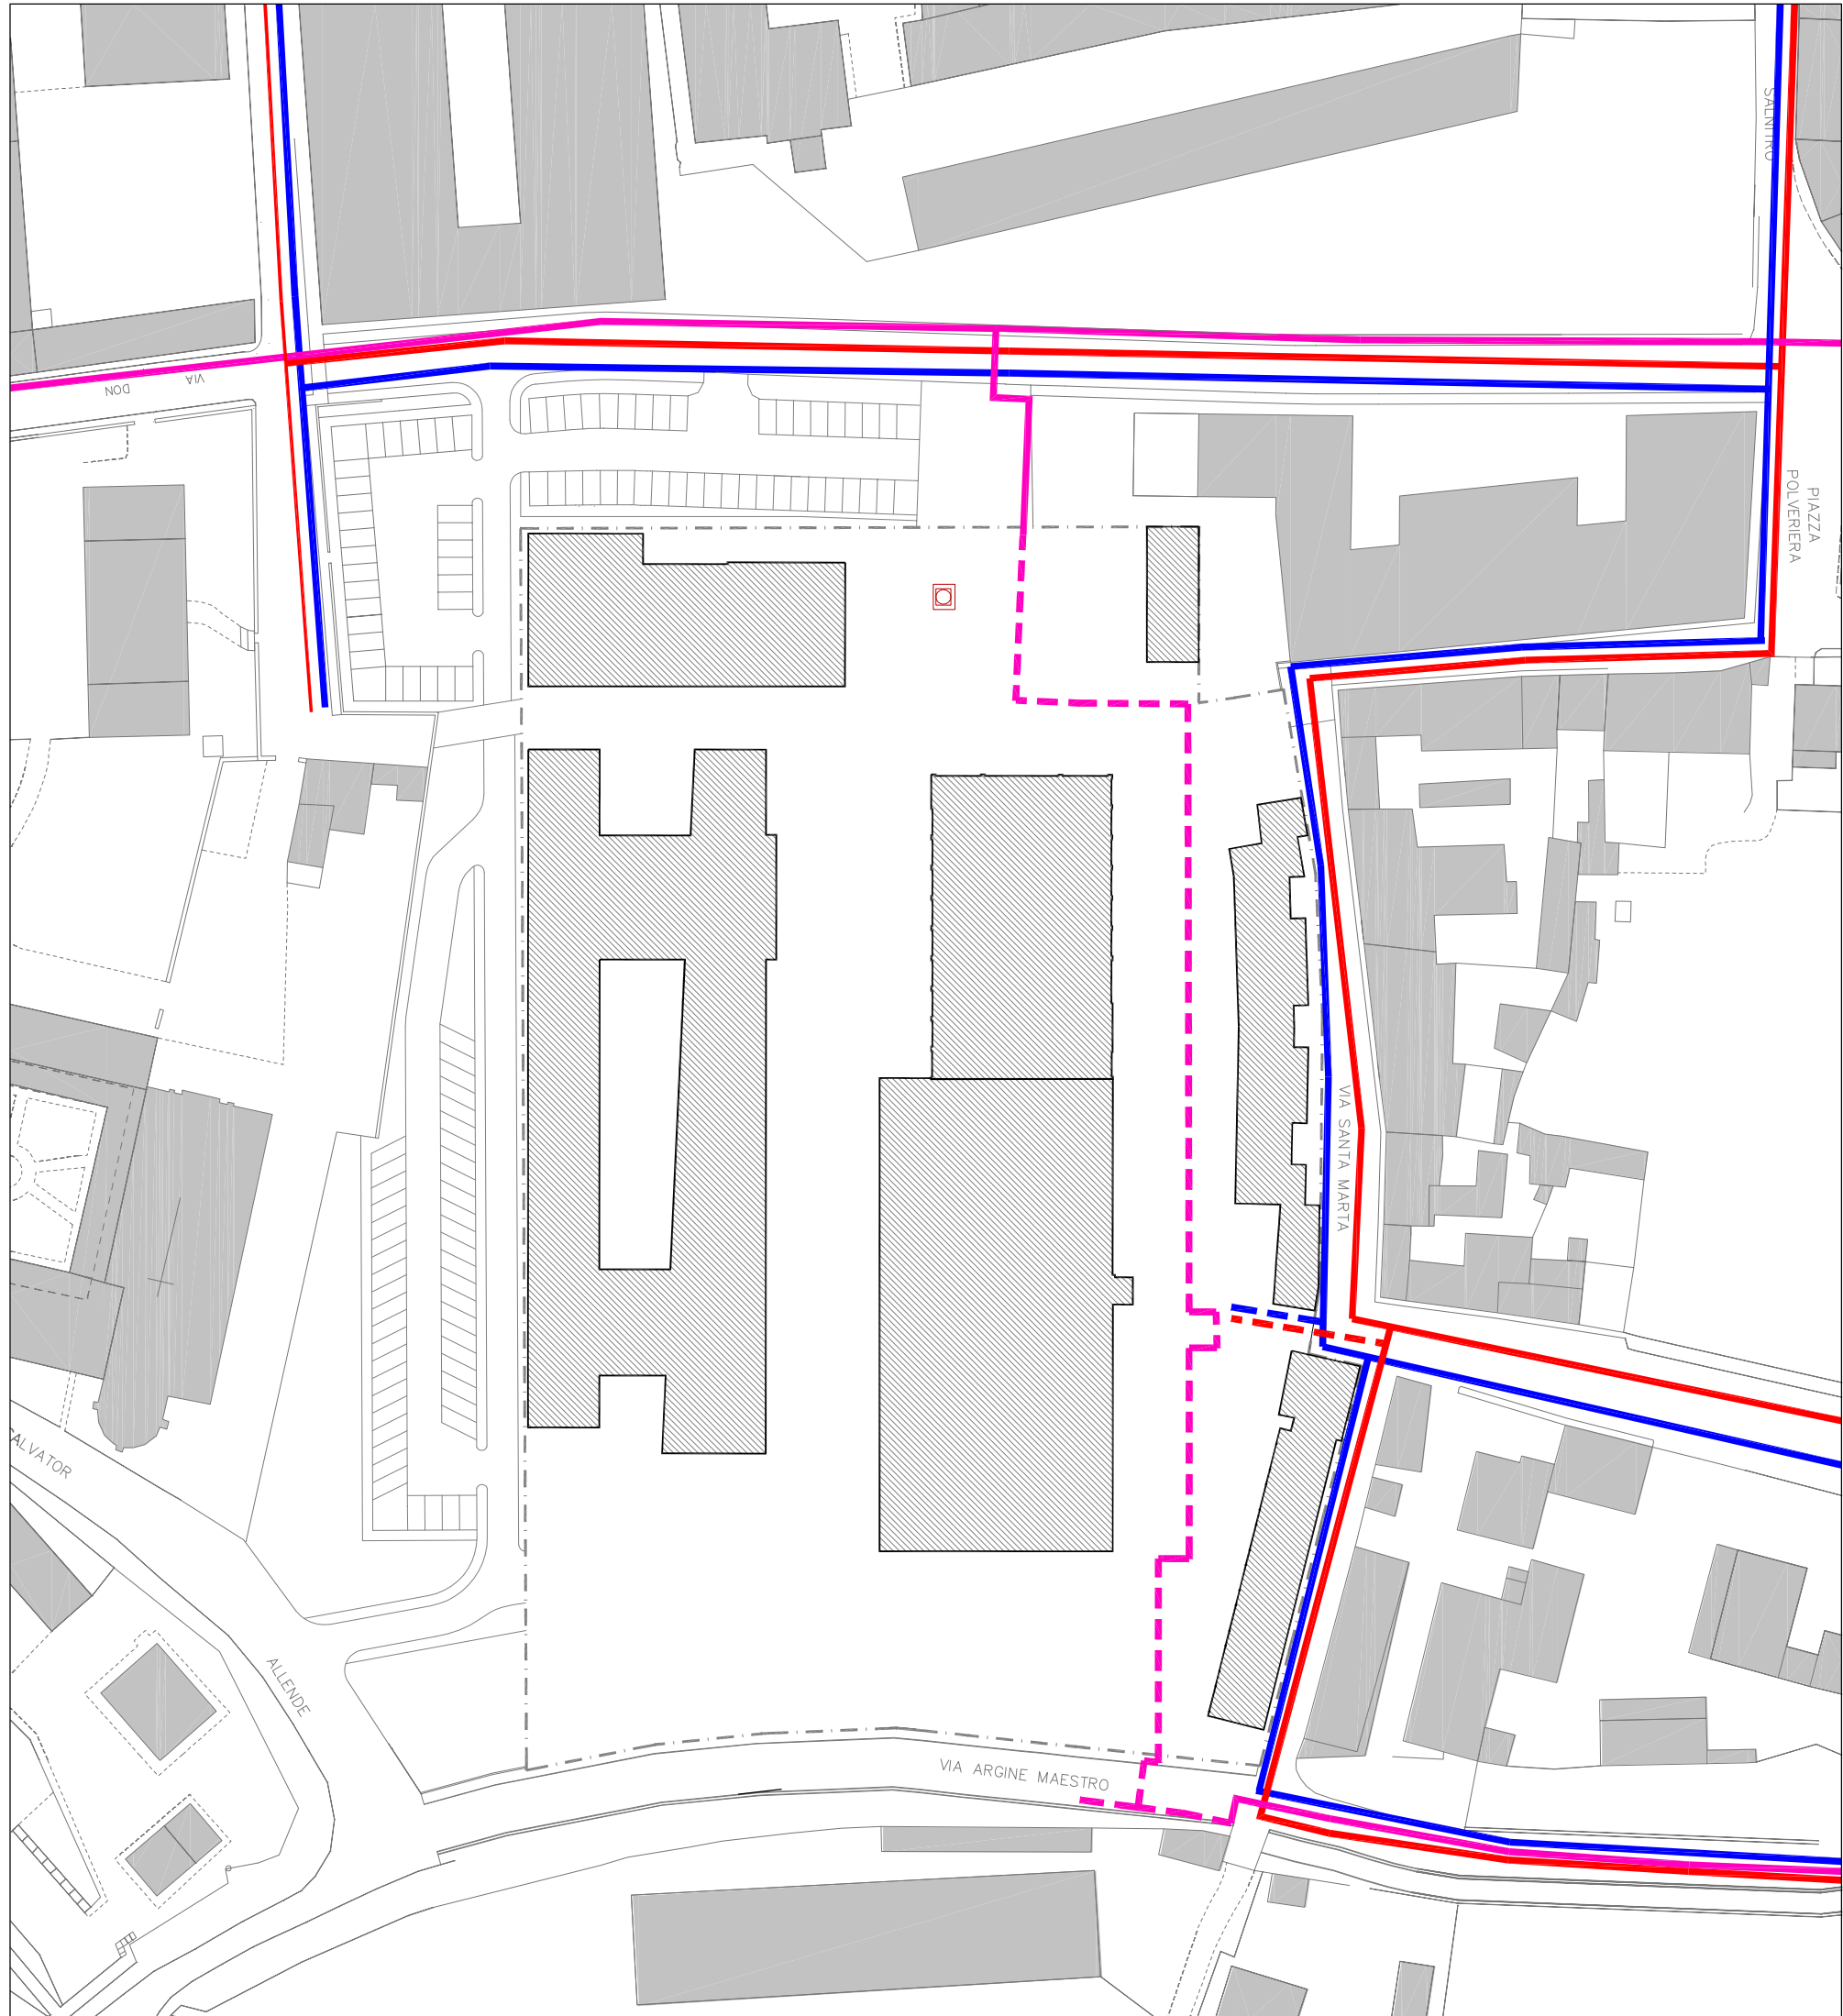

RETE FOGNATURE

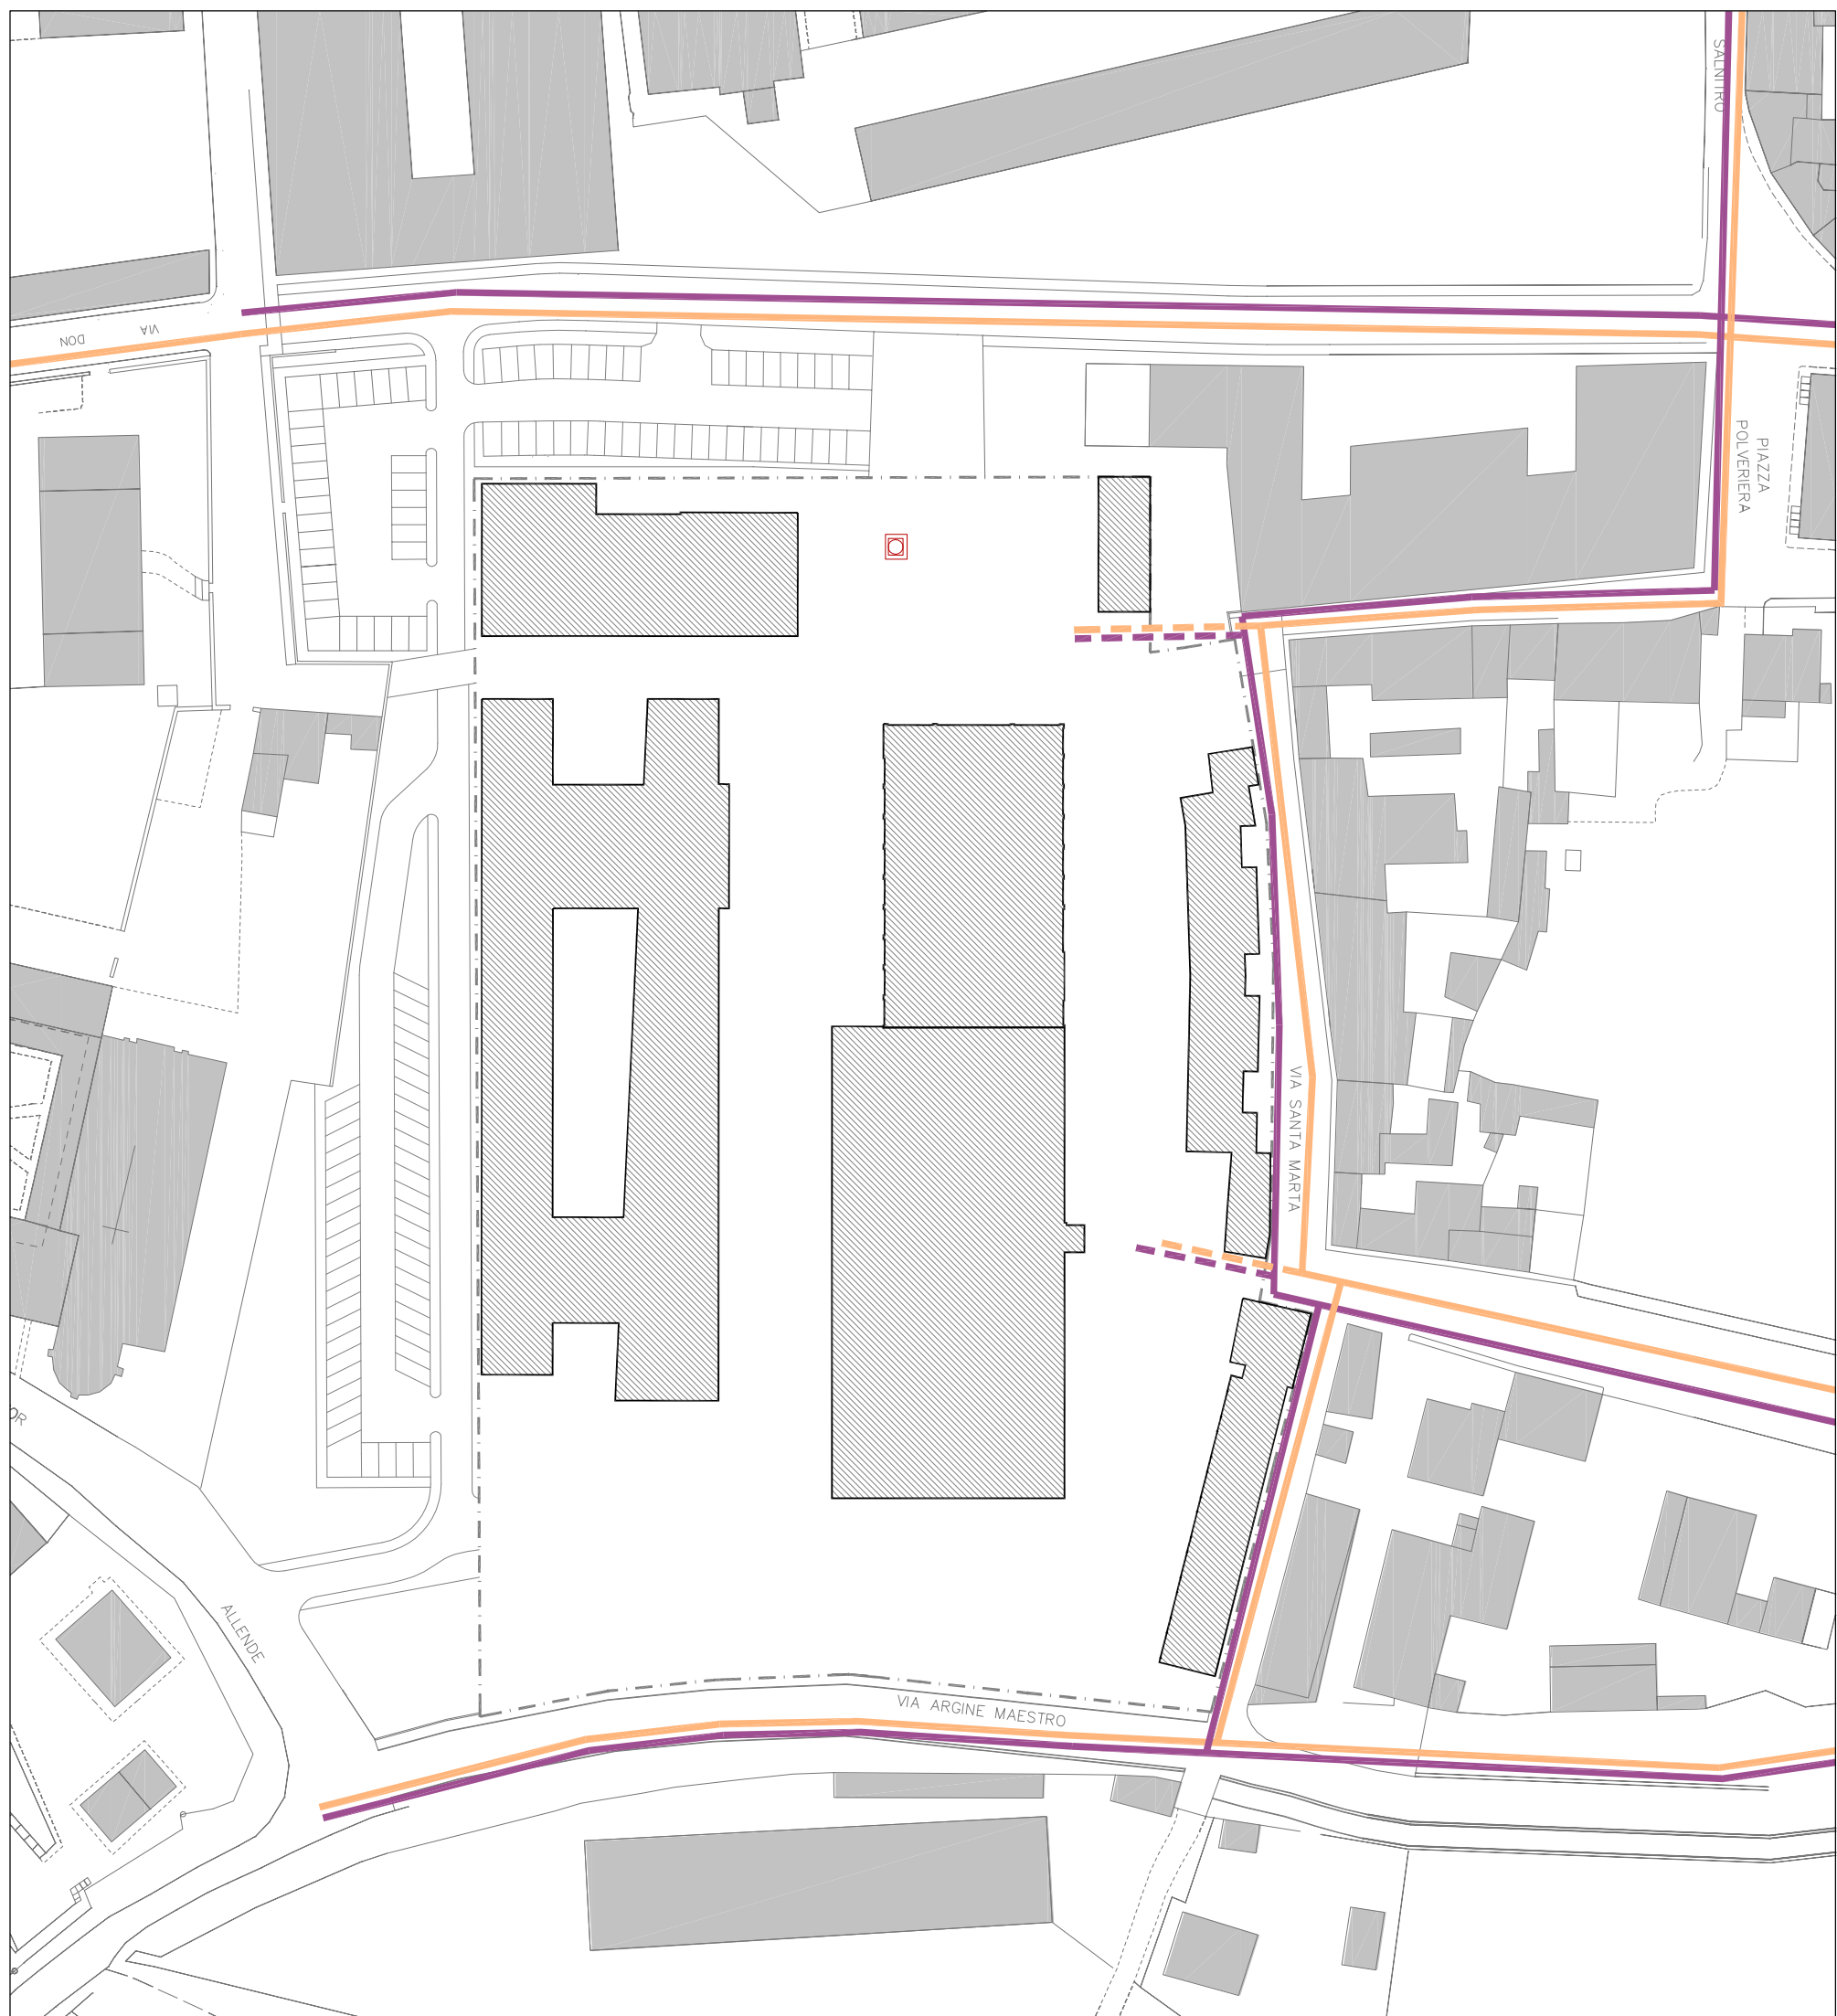

Comune di Mantova

Planificazione attuativa dell'area "Ex Ceramica Mantovana"
Fiera Catena - Mantova
Variante al PA5 approvato con D.G.C. n° 135 del 10/06/2017

PROPRONTE: VECCHIA CERAMICA S.r.l.
Via Principe Amedeo, 42 - Mantova

OSSGETTO

PLANIMETRIA OPERE URBANIZZAZIONE ESISTENTI:
- Strade, reti tecnologiche

PROGETTISTA: ARCH. PAOLO VINCENZI

studio di architettura, corso vittoria emanuele II, 33 - 46100 mantova tel. 0376 224380, fax 0376 289067, e-mail pmvho@un.it

TAVOLA
7
A.10
VAR

NS PROT. 251/2016
SCALA 1:1000
DATA Settembre 2016

AGGIORN. 21/09/2021
AGGIORN. 13/09/2021