

CREATO CON LA VERSIONE DIDATTICA DI UN PRODOTTO AUTODESK

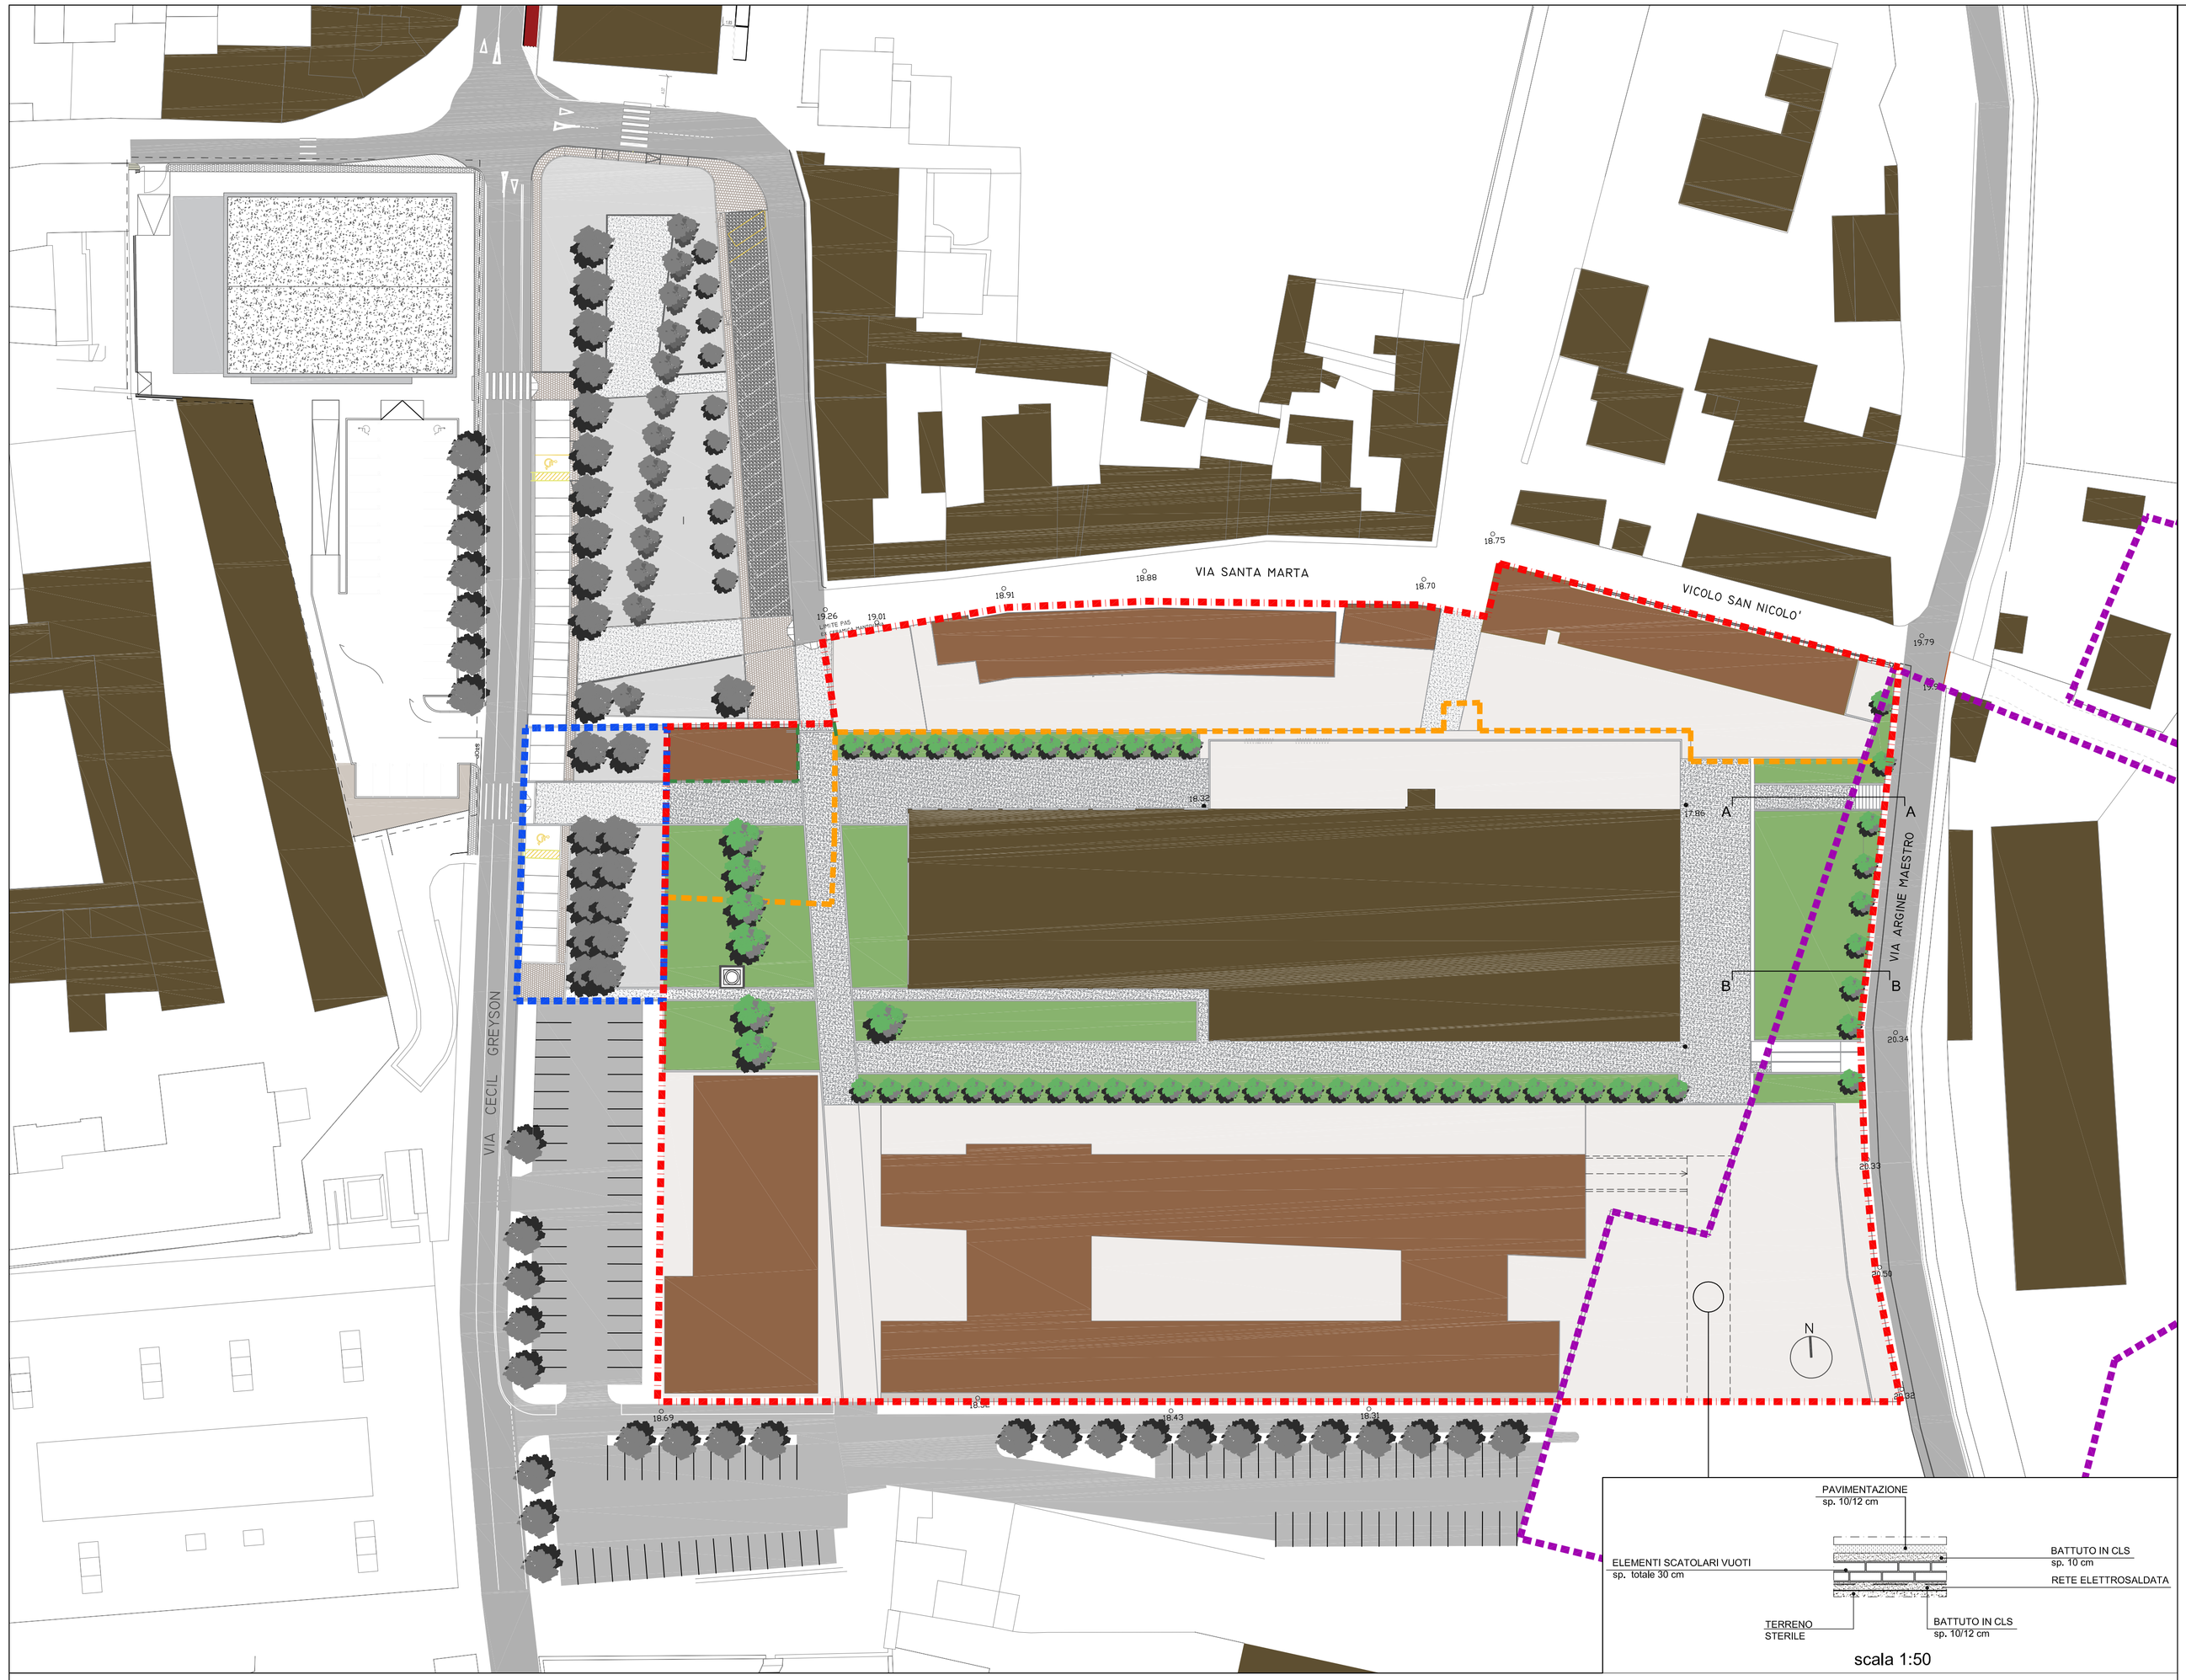

scala 1:50

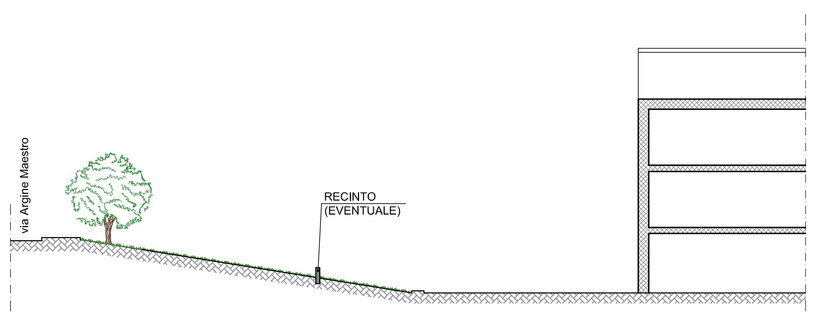

SEZIONE A-A - scala 1:200



SEZIONE B-B - scala 1:200

- LIMITE PA5
- OPERE FUORI COMPARTO OGGETTO DI SISTEMAZIONE ESTERNA
- LIMITE CIMITERO EBRAICO (VINCOLO ARCHEOLOGICO)
- TELERISCALDAMENTO DI PROGETTO

Comune di Mantova

Pianificazione attuativa dell'area "Ex Ceramica Mantovana"
Fiera Catena - Mantova
Variante al PA5 approvato con D.G.C. n° 135 del 10/06/2017

PROPONENTE: VECCHIA CERAMICA S.r.l.
Via Principe Amedeo, 42 - Mantova

OGGETTO

PLANIMETRIA GENERALE:
- Sistemazioni esterne: Interferenze (reti e vincoli)

TAVOLA 9a VAR. | VAR.

NS. PROT. 251/2016

SCALA 1:500/1:200/1:50

DATA 15/09/2021

AGGIORN.

AGGIORN.

PROGETTISTA: ARCH. PAOLO VINCENZI

studio di architettura, corso vittorio emanuele II, 33 - 46100 mantova tel. 0376 224380, fax 0376 289067, e-mail pmvinc@tin.it

CREATO CON LA VERSIONE DIDATTICA DI UN PRODOTTO AUTODESK

CREATO CON LA VERSIONE DIDATTICA DI UN PRODOTTO AUTODESK