



REGIONE LOMBARDIA
Comune di Mantova



Dott. Arch. BIANCAMARIA FERRARI
Via G. Mazzini n° 7 - 46100 - MANTOVA - tel. 0376/525146 - e-mail: b.ferrari@studioferrari.com

Geom. RODOLFO BARALDI
Via Garibaldi n° 13 - 46100 - MANTOVA - tel. 0376/525146

Studio Tecnico

PIANO ATTUATIVO PER INSEDIAMENTI PRODUTTIVI IN LOCALITA' DOSSO DEL CORSO VIA SIENA - **REVISIONE**

Elaborato

PLANIMETRIA RETE DI SCOLO ACQUE METEORICHE

Committente

Firma

Scale

Tav. N.

1:500
1:25

13

Data

Decembre 2017

File

GF0021949r


Si fa divieto di riprodurre o utilizzare i presenti elaborati in assenza del permesso scritto da parte degli interessati, ai sensi della Legge sul diritto d'autore 2204/1961 art. 17, c. 1, lett. a) e b).

- SUPERFICI DEI COMPARTI :
- COMPARTO (A) mq.3900
 - COMPARTO (B) mq.1450
 - COMPARTO (C) mq.1250
 - COMPARTO (D) mq.7850

LEGENDA

- Linea principale acque meteoriche nuovi comparti da edificare
- Scarico nei limiti di 10 lt/s per Ha
- Pozzi perdenti (vedi particolare)
- Pozzetti di raccolta

SEZIONE TIPO POZZI PERDENTI

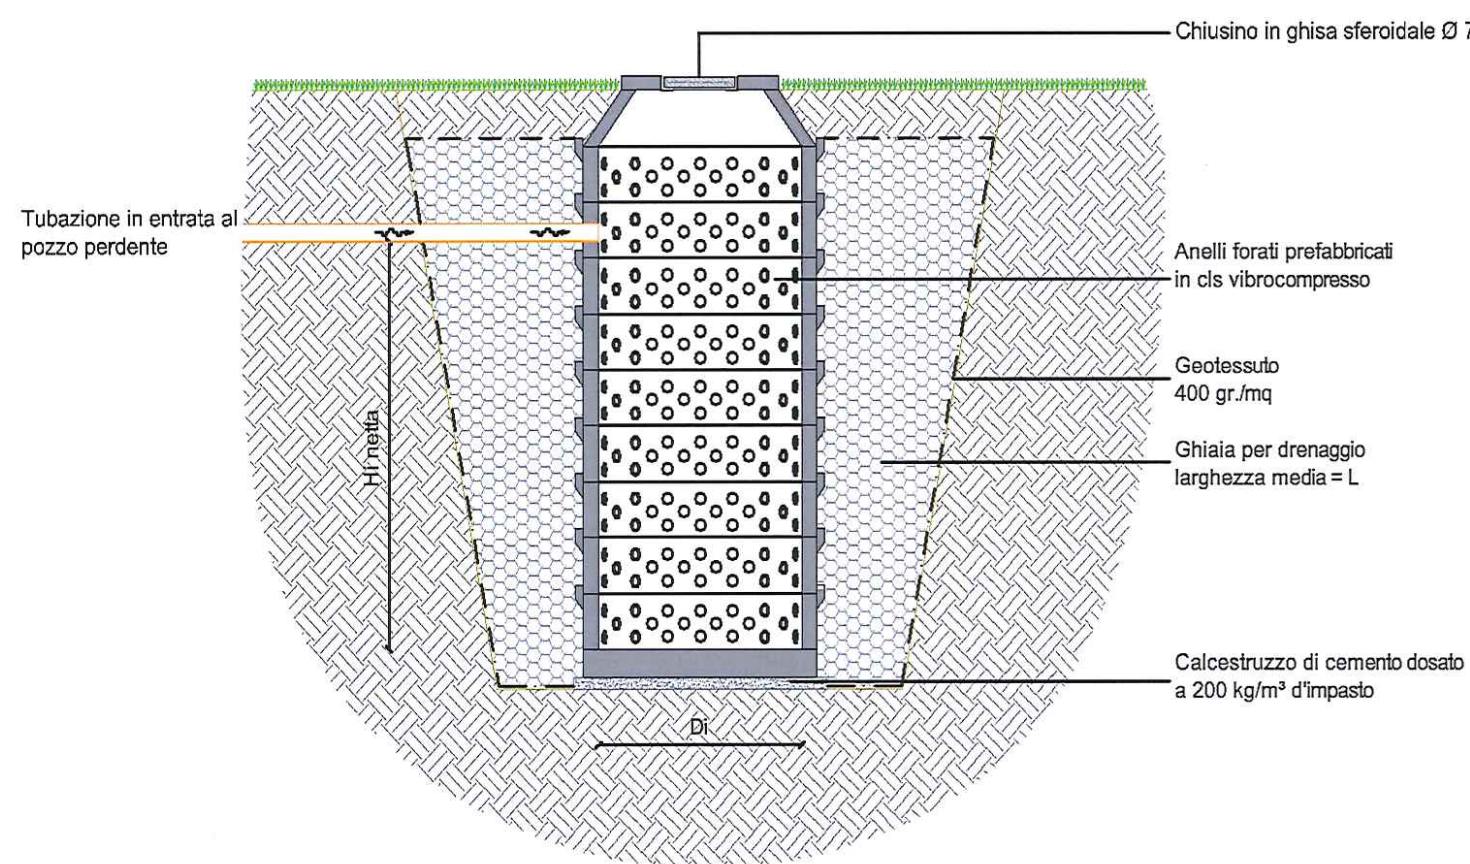

PARTICOLARE POZZO PERDENTE scala 1:25

