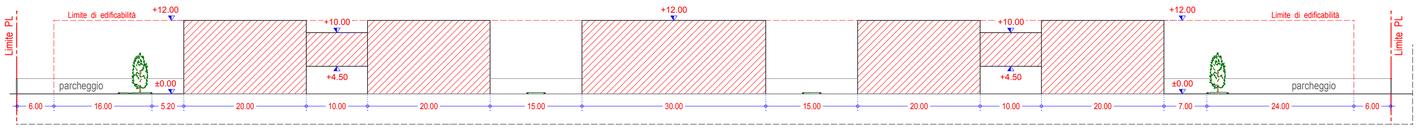

Sezione E - E' Stato di Progetto

Sezione E - E' Stato di Fatto

Fabbricati Esistenti

Fabbricati di Progetto

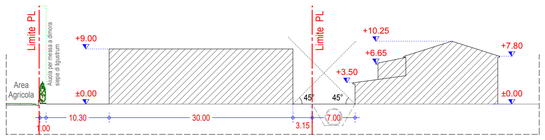

Sezione B - B' Stato di Progetto

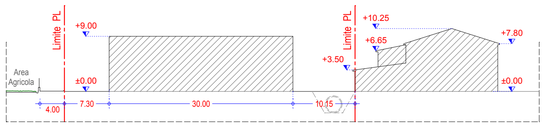

Sezione B - B' Stato di Fatto

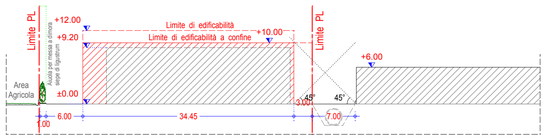

Sezione A - A' Stato di Progetto

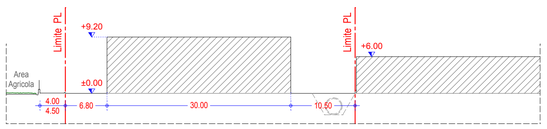

Sezione A - A' Stato di Fatto

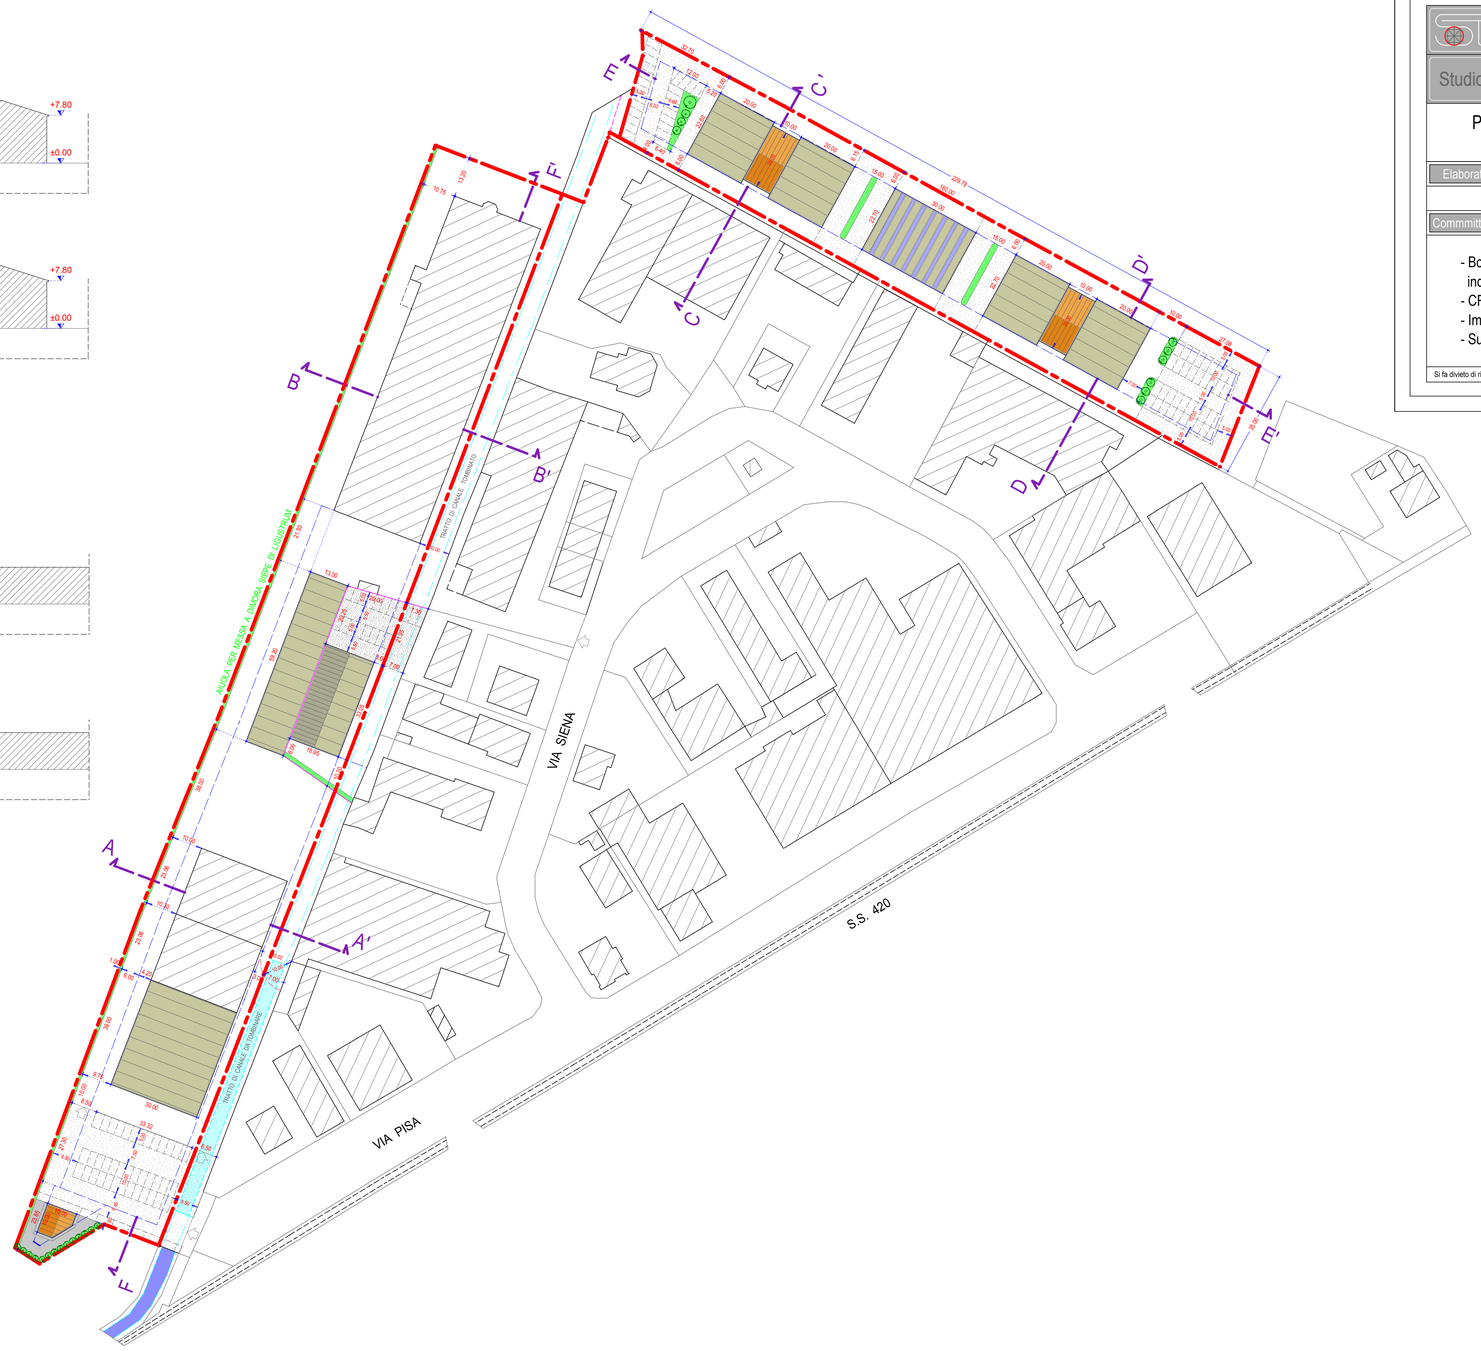

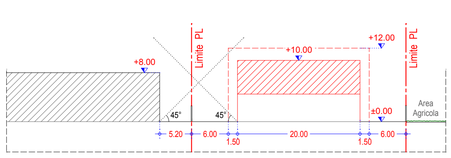

Sezione C - C' Stato di Progetto

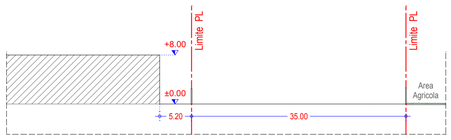

Sezione C - C' Stato di Fatto

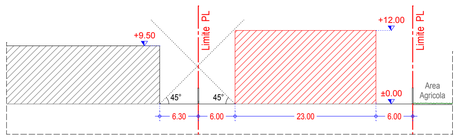

Sezione D - D' Stato di Progetto

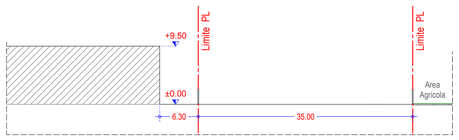

Sezione D - D' Stato di Fatto

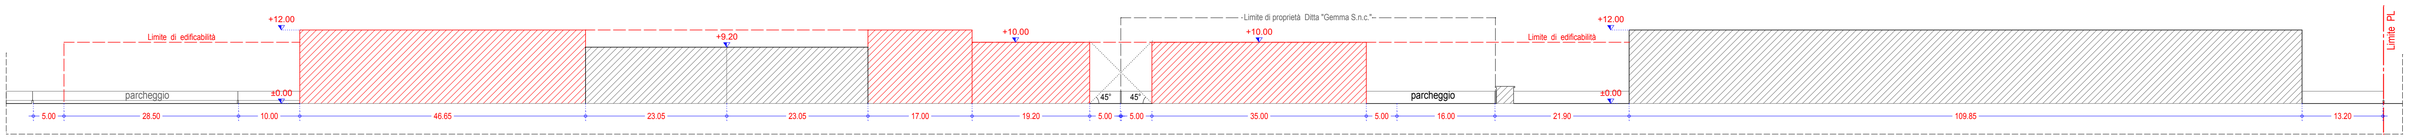

Sezione F - F' Stato di Progetto

Sezione F - F' Stato di Fatto

REGIONE LOMBARDIA
Comune di Mantova

Dott. Arch. BIANCAMARIA FERRARI
Via G.Marangoni n° 7 - 46100 - MANTOVA - tel. 0376/322148 - e.mail : biancastferrari@gmail.com

Studio Tecnico
Geom. RODOLFO BARALDI
Via Giustiziati n°13 - 46100 - MANTOVA - tel. 0376/326340 -

Data : Maggio 2017

File : GF0021946prj

PIANO ATTUATIVO PER INSEDIAMENTI PRODUTTIVI
IN LOCALITA' DOSSO DEL CORSO VIA SIENA

Elaborato :

CONFRONTO SEZIONI e PROFILI PROSPETTICI

Commmittenti :

- Bottoli S.p.a.
  industria di panificazione
- CREDEM Leasing
- Impresa Edile S.n.c. Gemma
- Supersprint S.r.l.

Firme :

Scala : 1:500 1:1000

Tav. N. 10

Si fa divieto di riprodurre e/o utilizzare i presenti elaborati in assenza del permesso scritto da parte degli intestatari, ai sensi della Legge sui diritti d'autore 22/04/41 n.633 G.U. 16/07/41 n.166