


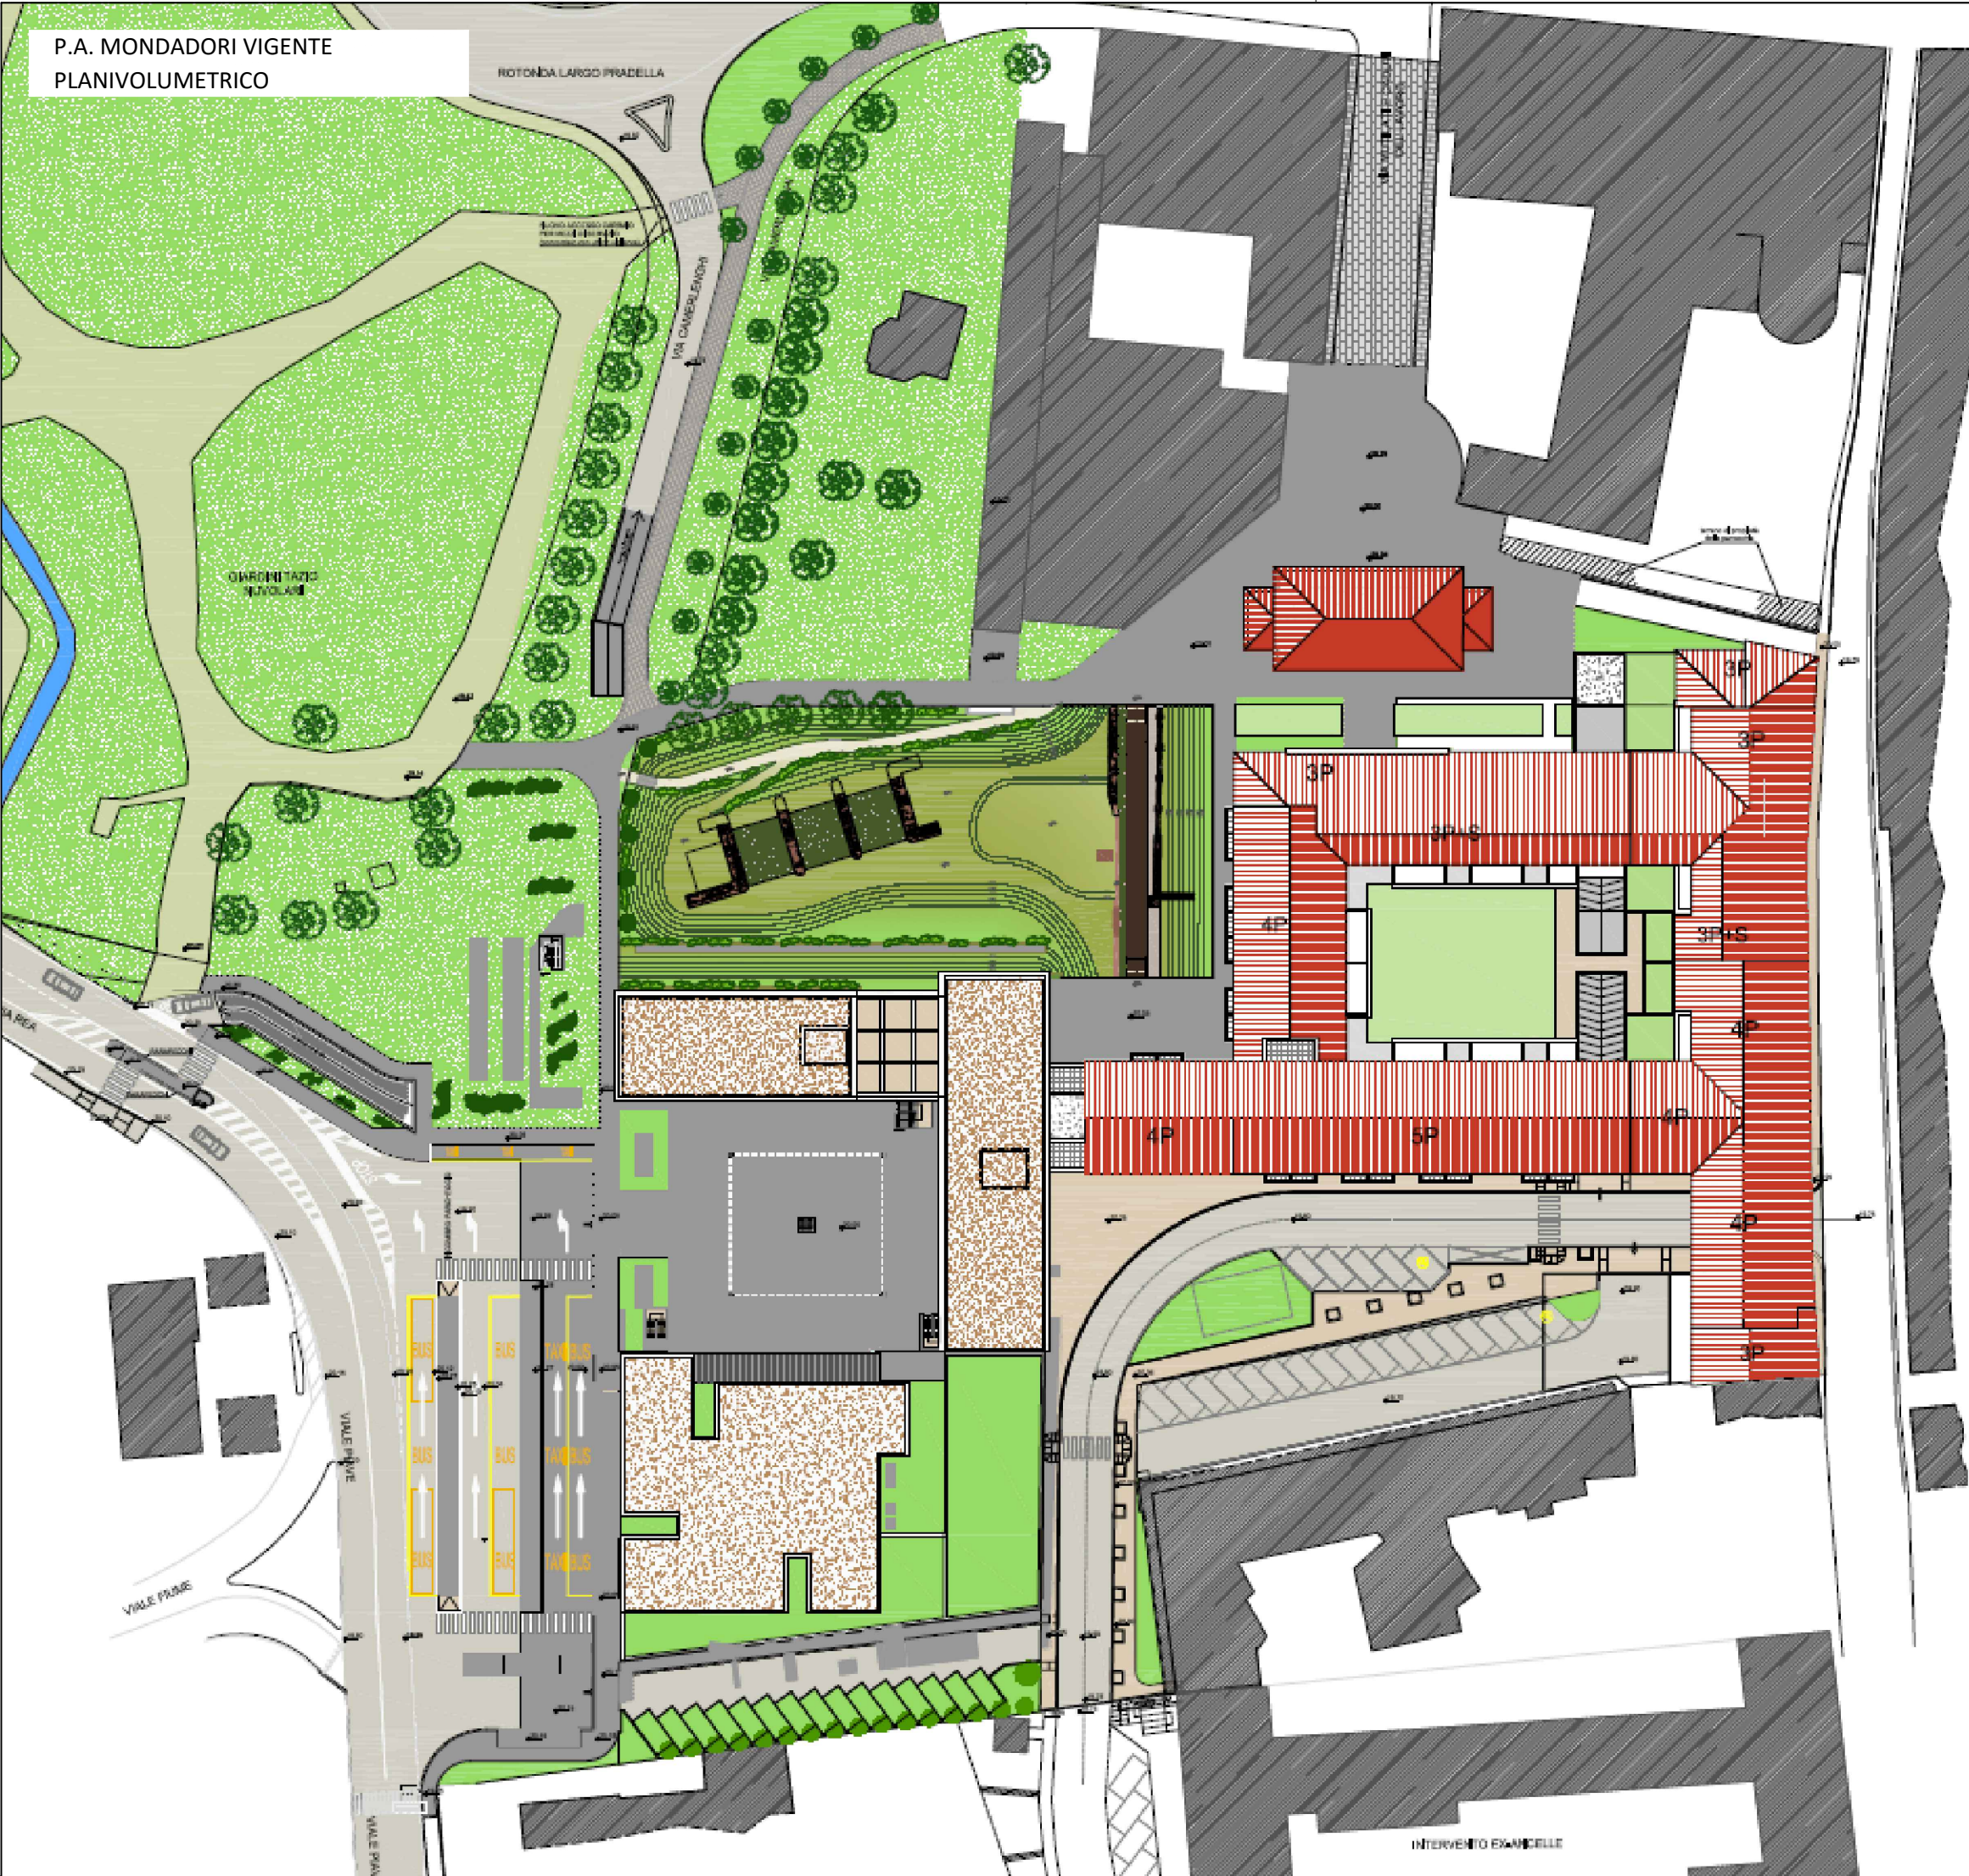

EDIFICI E STRUTTURE DA DEMOLIRE
AREE DA RIMANEGGIARE
NUOVO PARCO ARCHEOLOGICO
RECUPERO EDIFICIO EX BIGLIETTERIA

GALLERIA COMMERCIALE - EDIFICIO DA DEMOLIRE

STRUTTURE HOTEL - EDIFICI DA DEMOLIRE

FONDAZIONI RESIDENZIALE - AREA DA RIMANEGGIARE

PIAZZA E PERCORSI - AREA DA RIMANEGGIARE

AUTOSTAZIONE APAM - AREA DA RIMANEGGIARE

RITROVAMENTI STORICI - NUOVO PARCO ARCHEOLOGICO

EDIFICIO EX BIGLIETTERIA - DA RECUPERARE

AREA P.A. MONDADORI
SITUAZIONE ESISTENTE

PROGETTO
**VARIANTE AL PIANO ATTUATIVO
"MONDADORI" IN VARIANTE AL P.G.T.**

COMMITTENTE
ARDEA REAL ESTATE srl
Via Stretta, 181 - Brescia

REGIONE LOMBARDIA
PROVINCIA DI MANTOVA
COMUNE DI MANTOVA

OGGETTO
**AVVIO DEL PROCEDIMENTO DI PIANO IN
VARIANTE AL PGT E RELATIVA VAS**

CONTENUTO
**Confronto :
Planivolumetrico PA Mondadori Vigente
Planivolumetrico PA Mondadori Variato
Aereofoto situazione esistente e schema interventi**

INDIRIZZO
Piazzale Arnoldo Mondadori

COMUNE
Mantova

PROVINCIA
Mantova

DATA EDIZIONE
17/01/2018

DATA ULT. AGG.
15/06/2018

SCALA

ELABORATO
A.17

PROGETTAZIONE

**STUDIO DI ARCHITETTURA
ARCHITETTO PAOLO VINCENTI**
Corso Vittorio Emanuele II, 33 - 46100 Mantova

**STUDIO TECNICO DI ARCHITETTURA E URBANISTICA
ARCHITETTO ROSOLINO PIGOZZI**
Via Gradaro, 18 - 46100 Mantova