

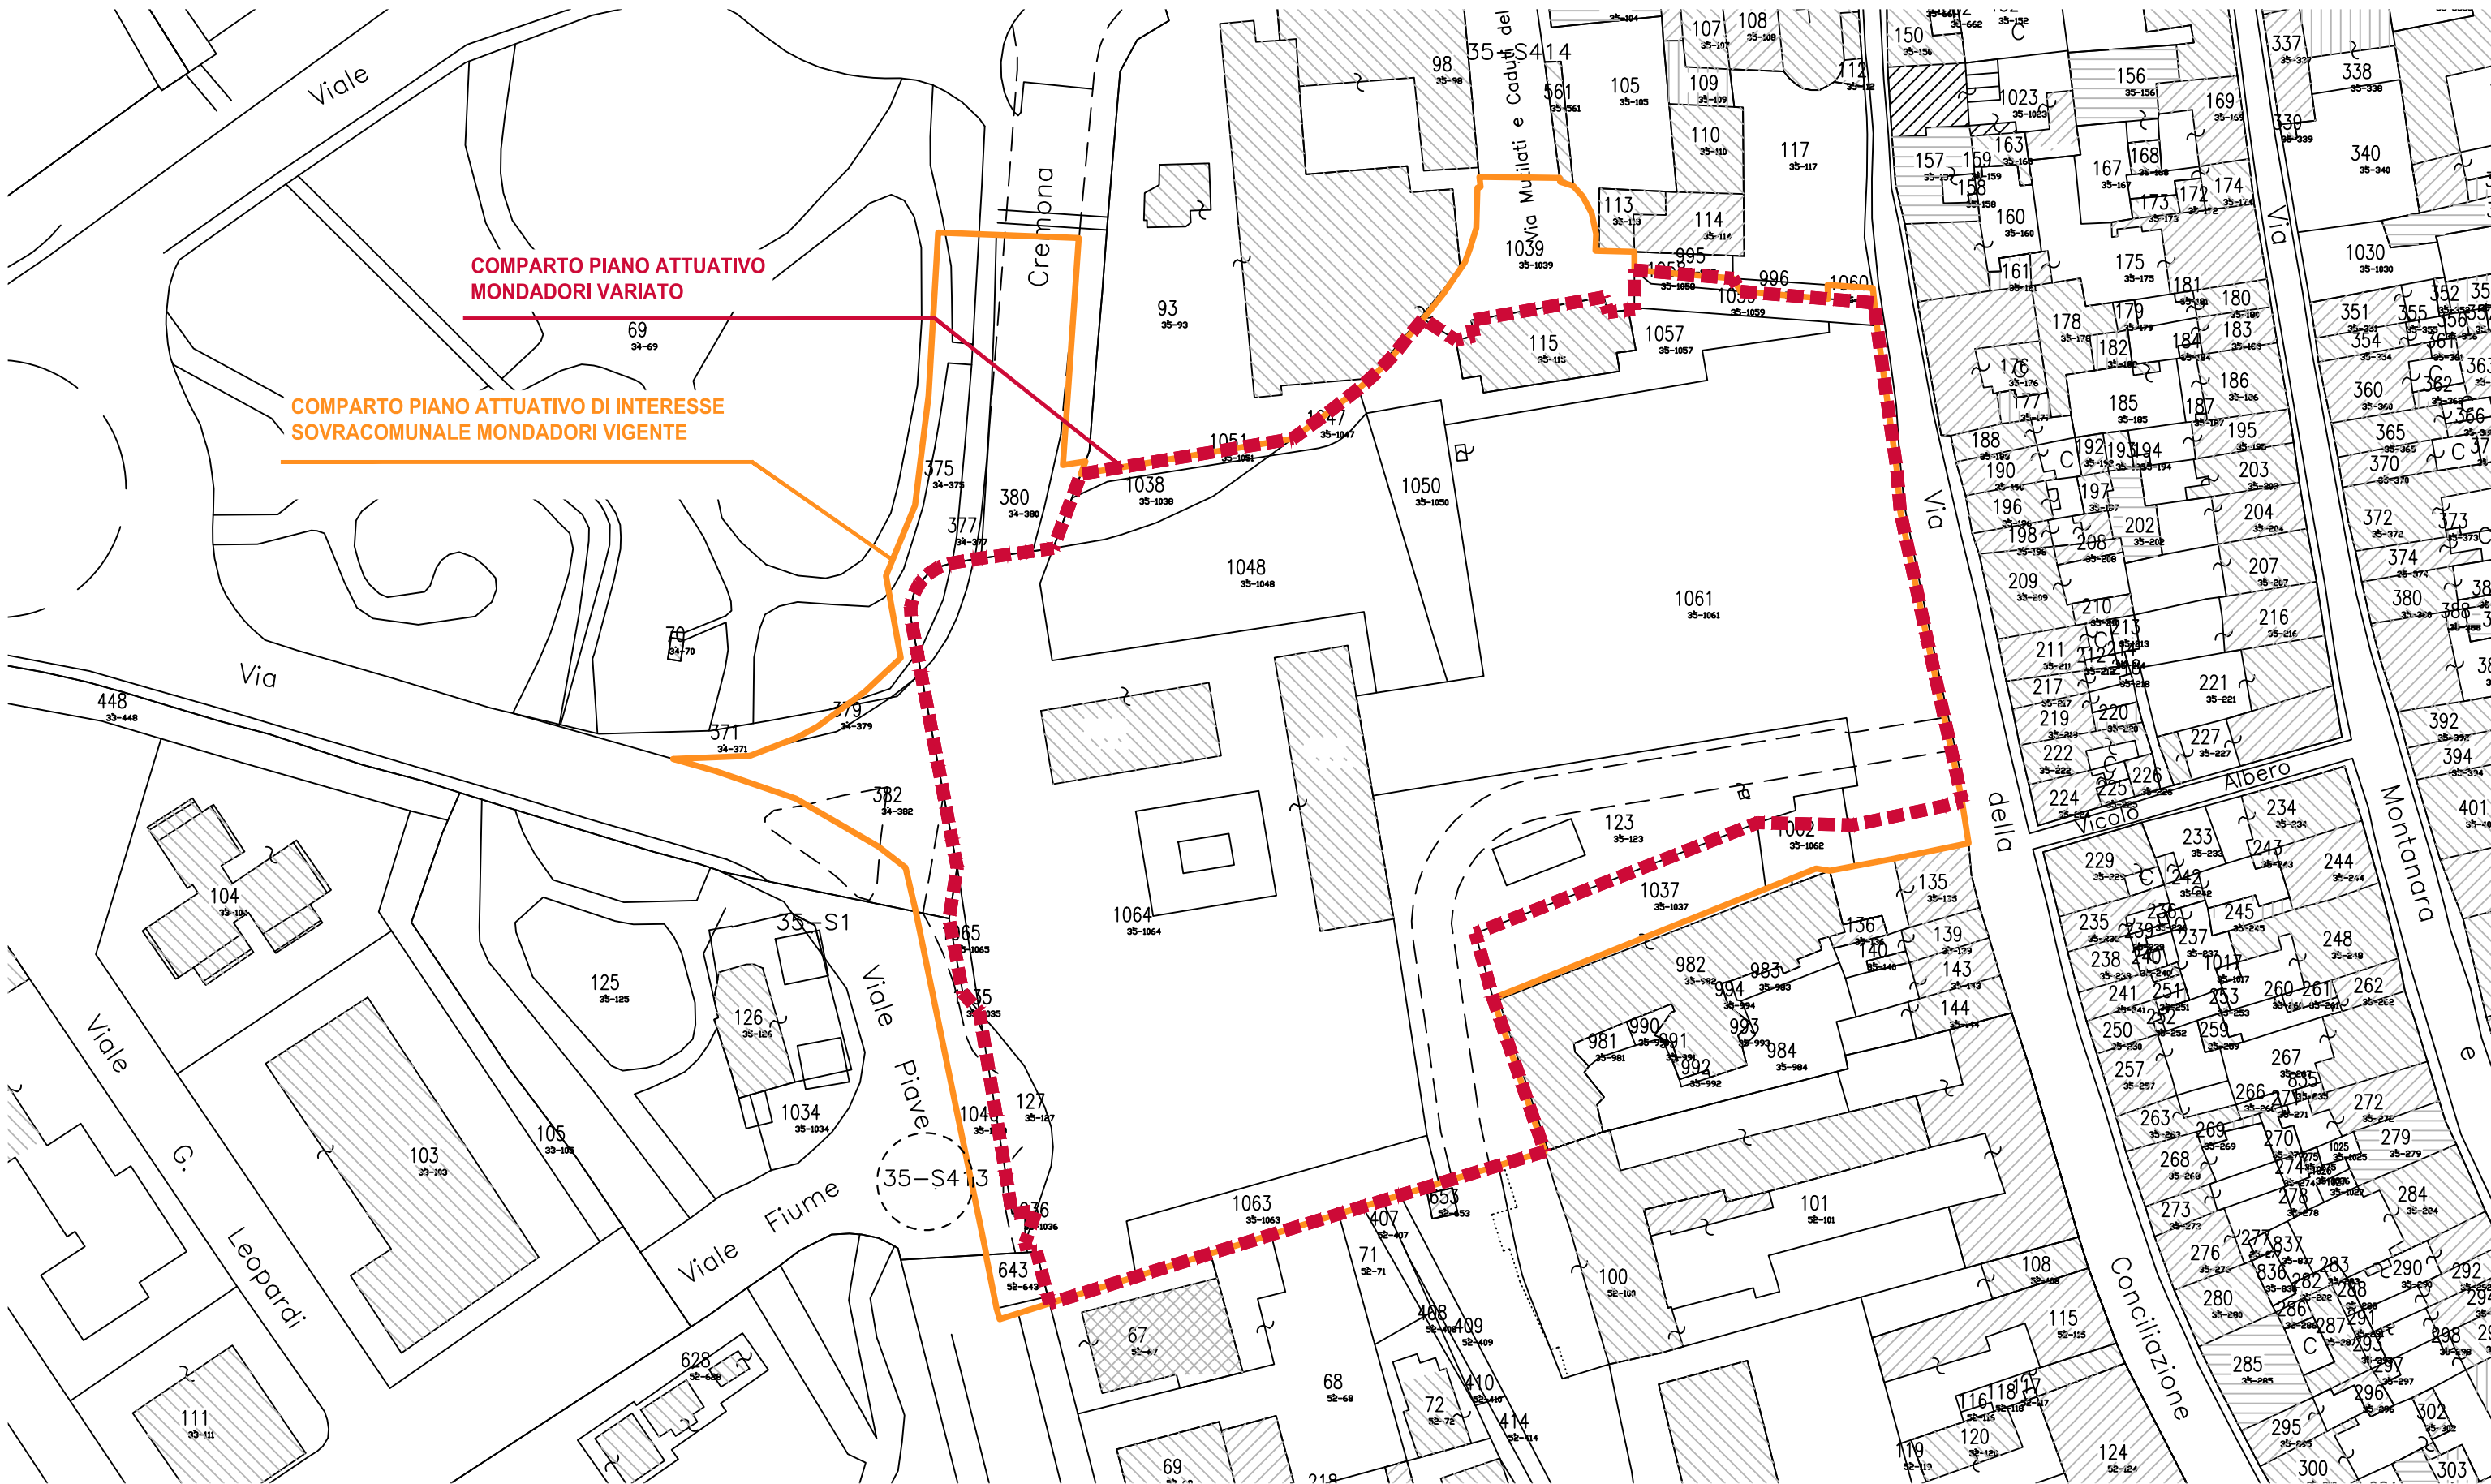


TABELLA DELLE PROPRIETA' DEL P.A. MONDADORI MODIFICATO					
Ubicazione	Fg	Mappale	Proprietà	Superficie catastale*	Somme
	n°	n°		mq	mq
nel comparto	35	115	Devar s.r.l.	295	17 565
		123		1 972	
		127		217	
		1 038		245	
		1 050		410	
		1 051		93	
		1 057		553	
		1 058		38	
		1 059		113	
		1061 parte*		4 779	
		1062 parte*		50	
		1 063		364	
		1 064		6 823	
		1 065		43	
		1 066		Parcheggio Sotterraneo	
		1 047		60	
		1 048		1 510	
aree da cedere fuori comparto	60	300	Essepielle S.r.l.	11 850	11 850
* superficie rilevata graficamente					


LEGENDA PROPOSTA P.R. VARIATO

- Tessuti residenziali dei nuclei di antica formazione
- Aree per attrezzature pubbliche e d'interesse pubblico e generale
- Aree per la viabilità


LEGENDA PROPOSTA P.S. VARIATO

- Aree per attrezzature pubbliche e d'interesse pubblico e generale: Parcheggi e aree di sosta
- Aree per attrezzature pubbliche e d'interesse pubblico e generale: Servizi per il trasporto pubblico
- Aree per attrezzature pubbliche e d'interesse pubblico e generale: Verde urbano
- Aree per attrezzature pubbliche e d'interesse pubblico e generale: Attrezzature Religiose
- Aree per la viabilità
- Rotatorie


VARIANTE AL PGT : PROPOSTA DI VARIANTE AL PIANO DELLE REGOLE

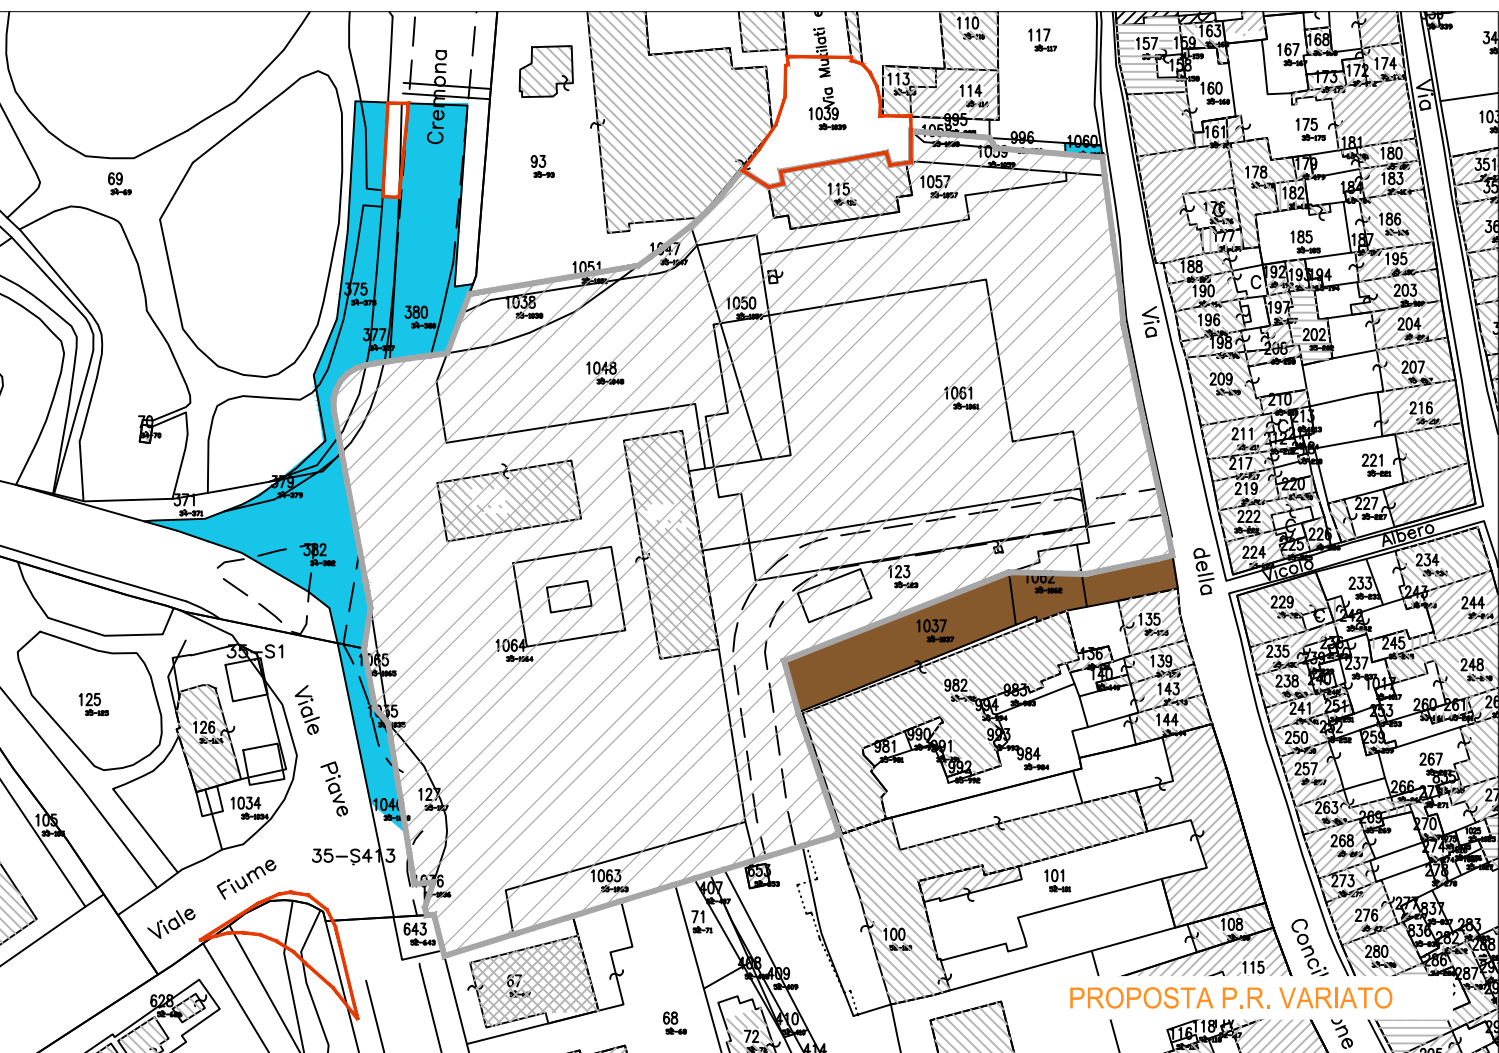

VARIANTE AL PGT : PROPOSTA DI VARIANTE AL PIANO DEI SERVIZI

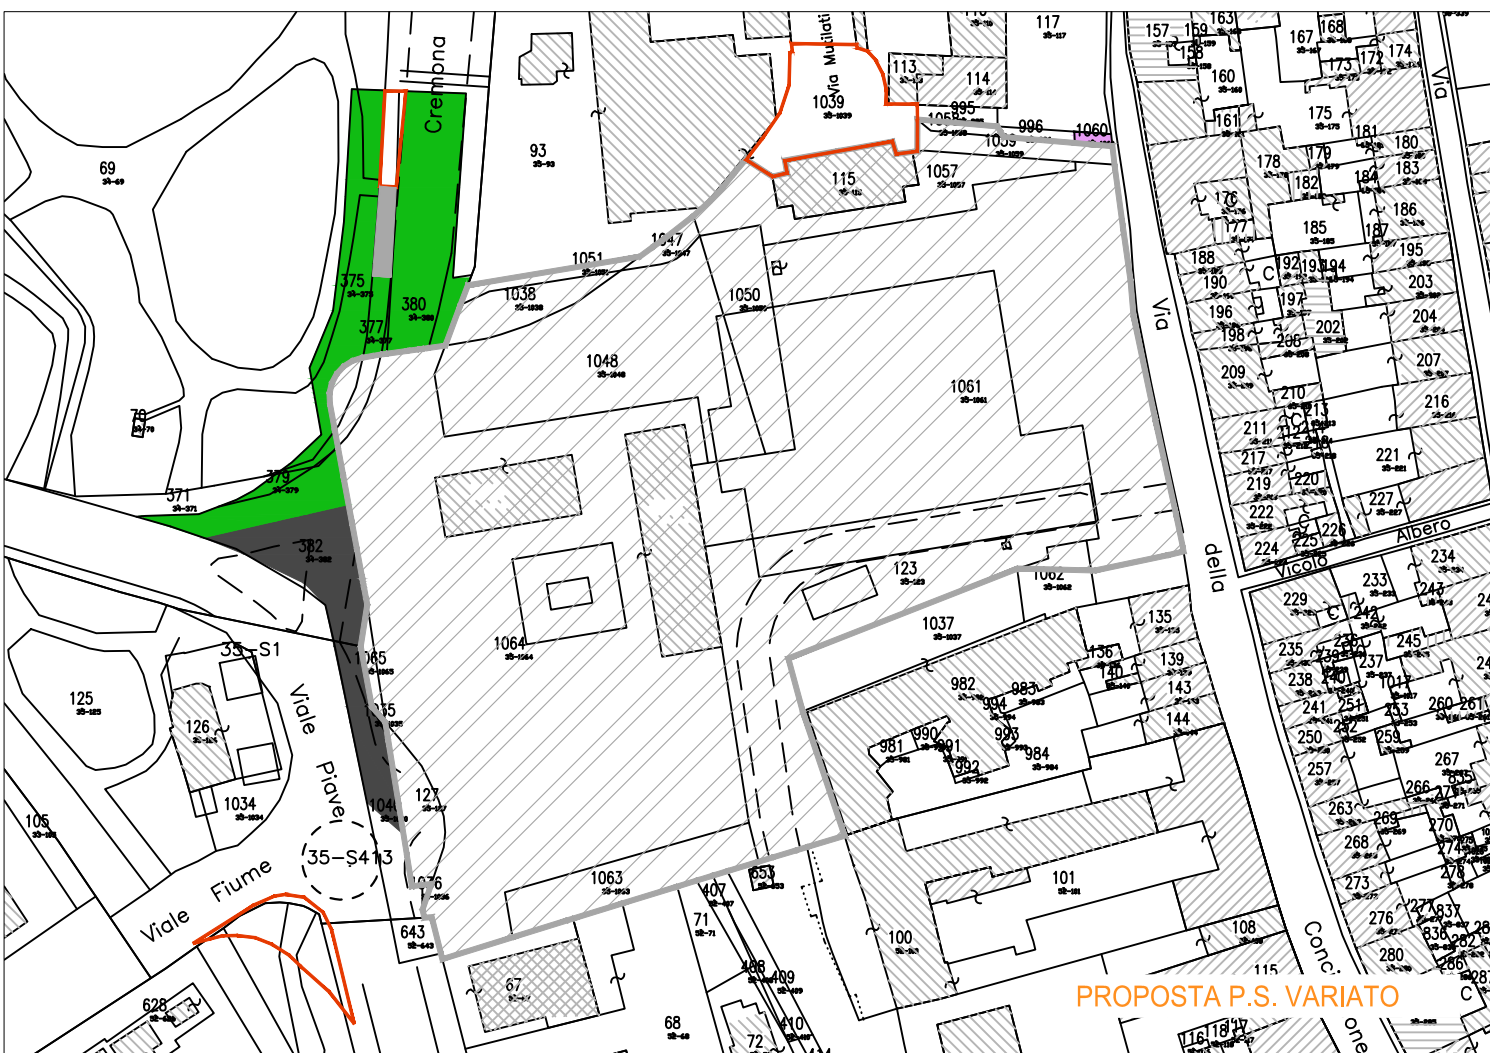

ESTRATTO P.G.T. COMUNE DI MANTOVA - Piano delle Regole - tavola PR1 - Modalità di intervento per destinazioni d'uso

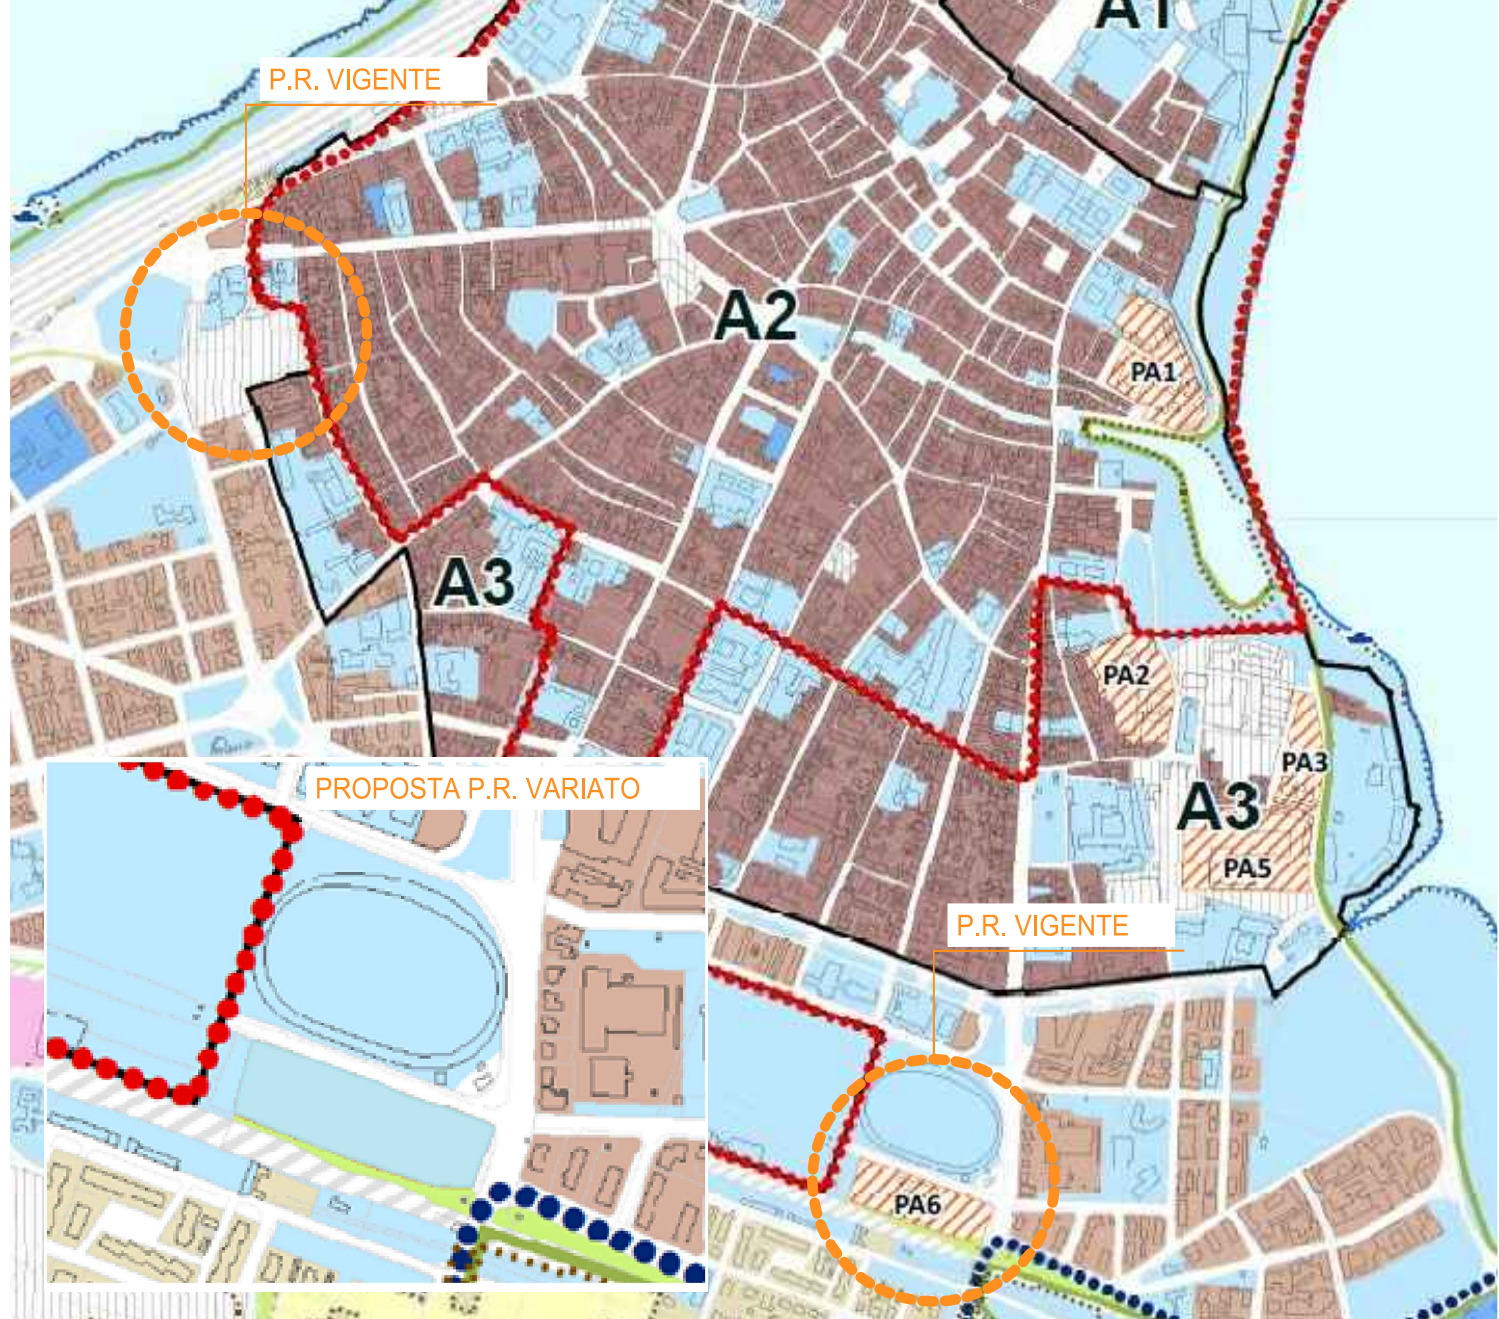

ESTRATTO P.G.T. COMUNE DI MANTOVA - Piano dei Servizi - tavola PS2 - Sistema dei servizi




PROGETTO

VARIANTE AL PIANO ATTUATIVO "MONDADORI" IN VARIANTE AL P.G.T.

COMMITTENTE

ARDEA REAL ESTATE srl
Via Stretta, 181 - Brescia

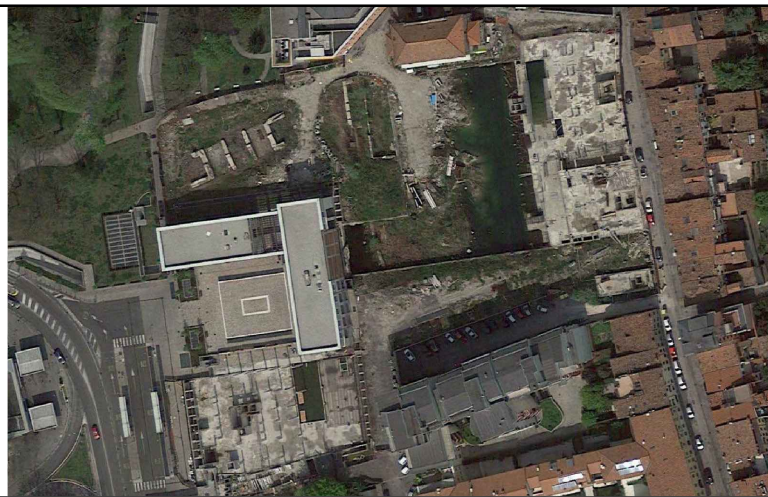

REGIONE LOMBARDIA
PROVINCIA DI MANTOVA
COMUNE DI MANTOVA



OGGETTO

AVVIO DEL PROCEDIMENTO DI PIANO IN
VARIANTE AL PGT E RELATIVA VAS

CONTENUTO

- VARIANTE AL P.A. :Confronto tra il perimetro del P.A. vigente e il nuovo perimetro
- VARIANTE AL PGT : Proposta di variante al Piano delle Regole e al Piano dei Servizi
- Estratto catastale ed elenco proprietà

INDIRIZZO
Piazzale Arnoldo Mondadori

COMUNE
Mantova

PROVINCIA
Mantova

DATA EDIZIONE
17/01/2018

DATA ULT. AGG.
02/07/2018

SCALA
1:1000

ELABORATO

A.2

PROGETTAZIONE

STUDIO DI ARCHITETTURA
ARCHITETTO PAOLO VINCENZI
Corso Vittorio Emanuele II, 33 - 46100 Mantova

STUDIO TECNICO DI ARCHITETTURA E URBANISTICA
ARCHITETTO ROSOLINO PIGOZZI
Via Gradaro, 18 - 46100 Mantova