



PARCO ARCHEOLOGICO - STATO DI FATTO - PLANIMETRIA

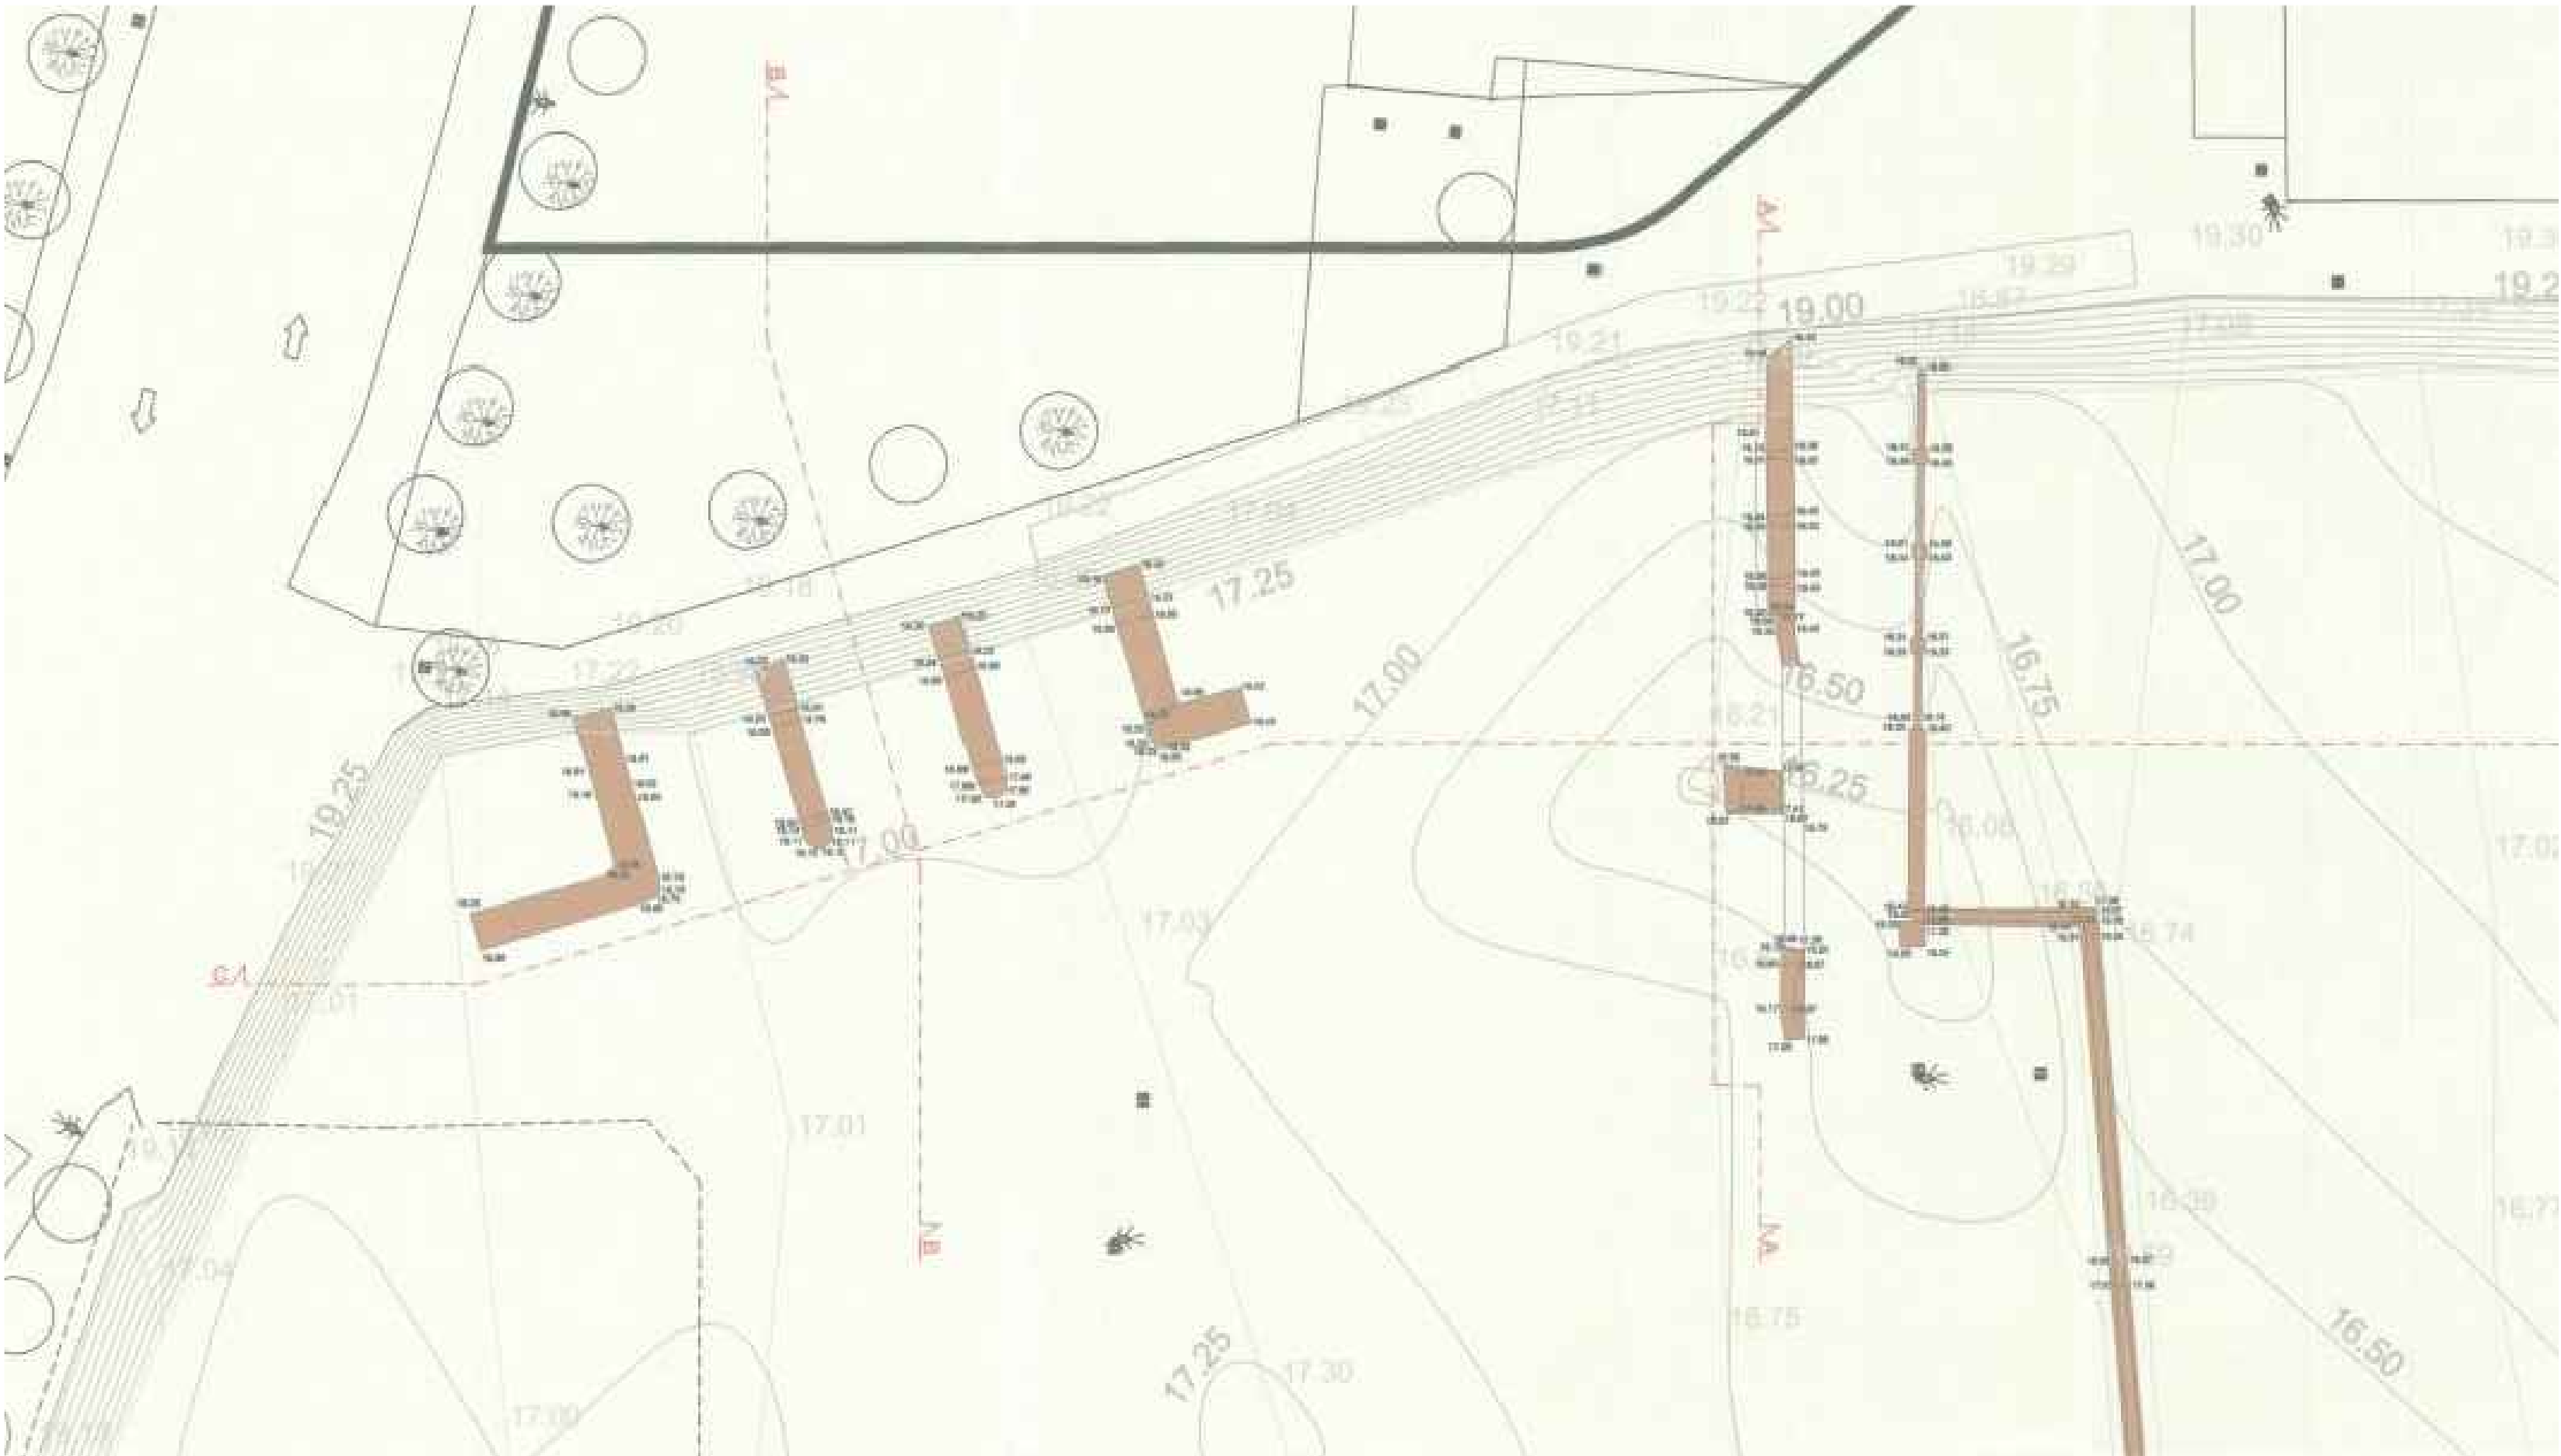


PARCO ARCHEOLOGICO - STATO DI FATTO - SEZIONE C-C

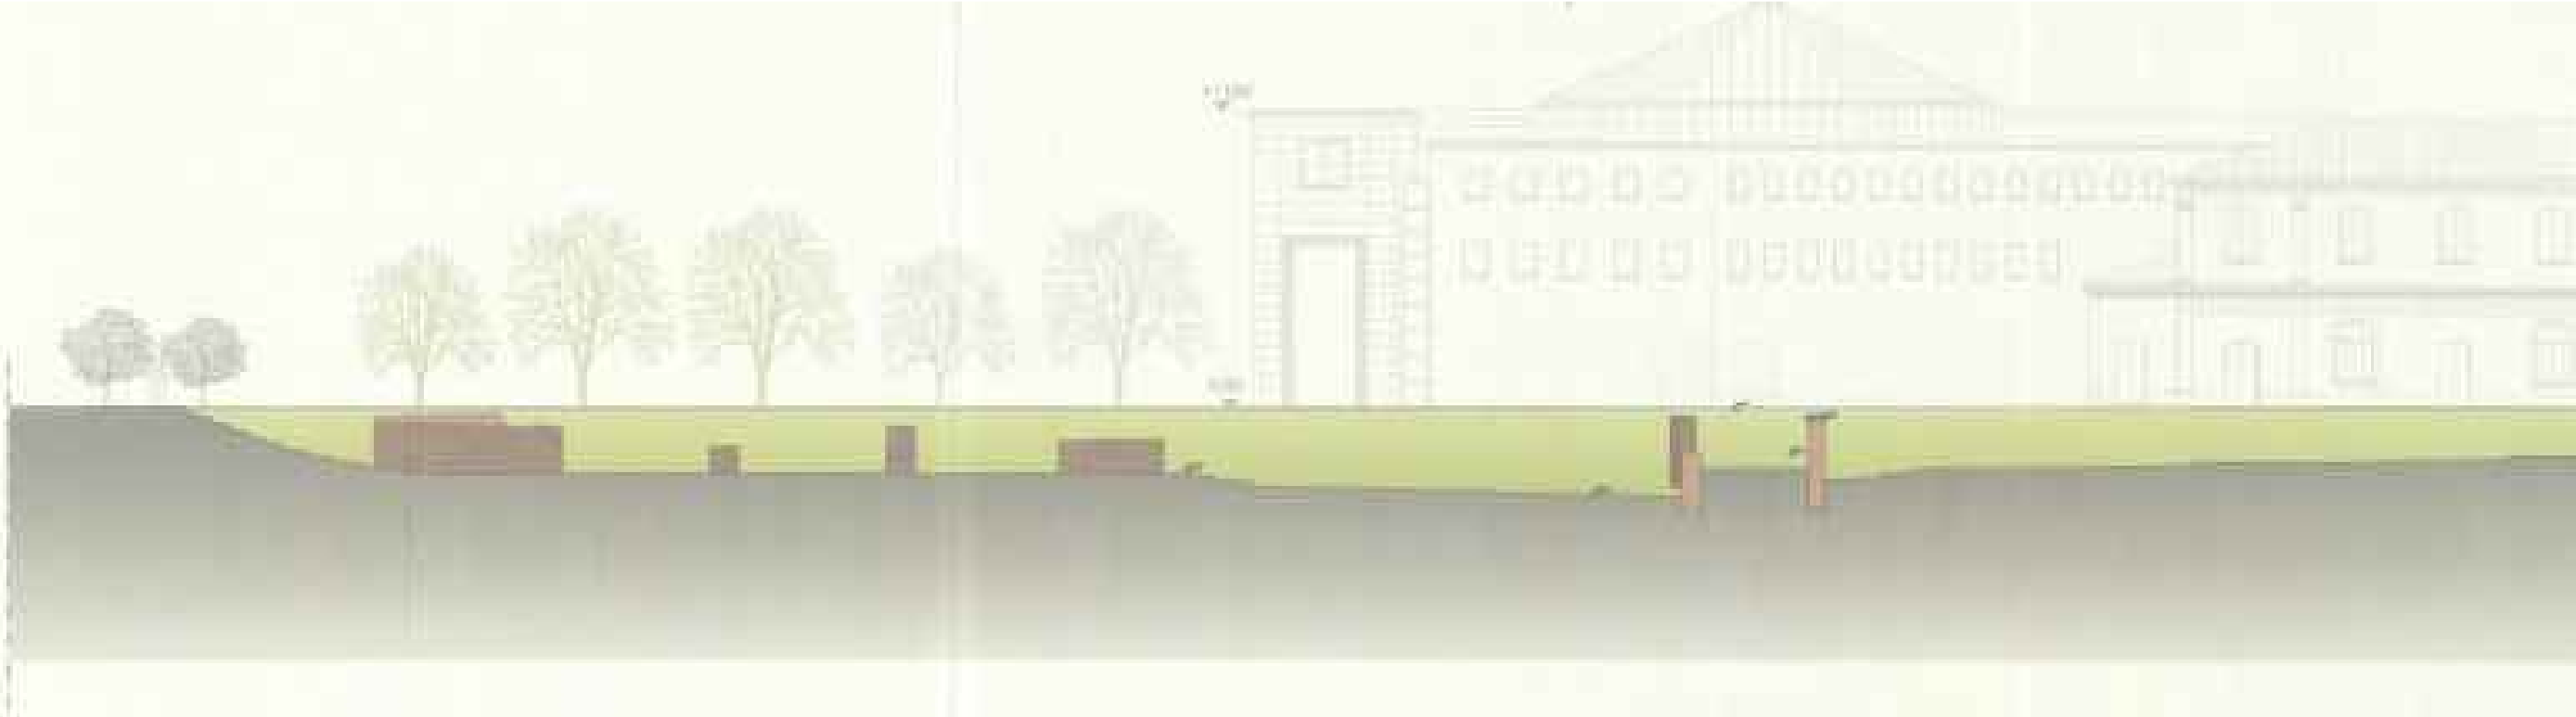


PARCO ARCHEOLOGICO - STATO DI FATTO - KEYPLAN



PARCO ARCHEOLOGICO - IMMAGINI DEL RILIEVO

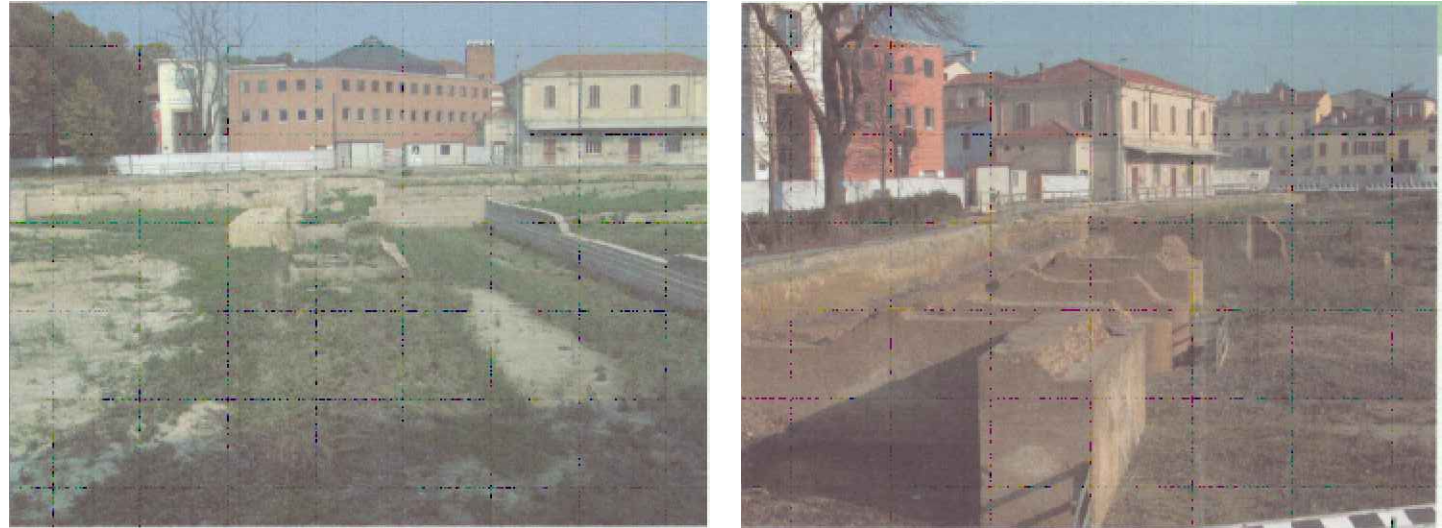

PARCO ARCHEOLOGICO - STATO DI PROGETTO - PLANIMETRIA - scala 1:200

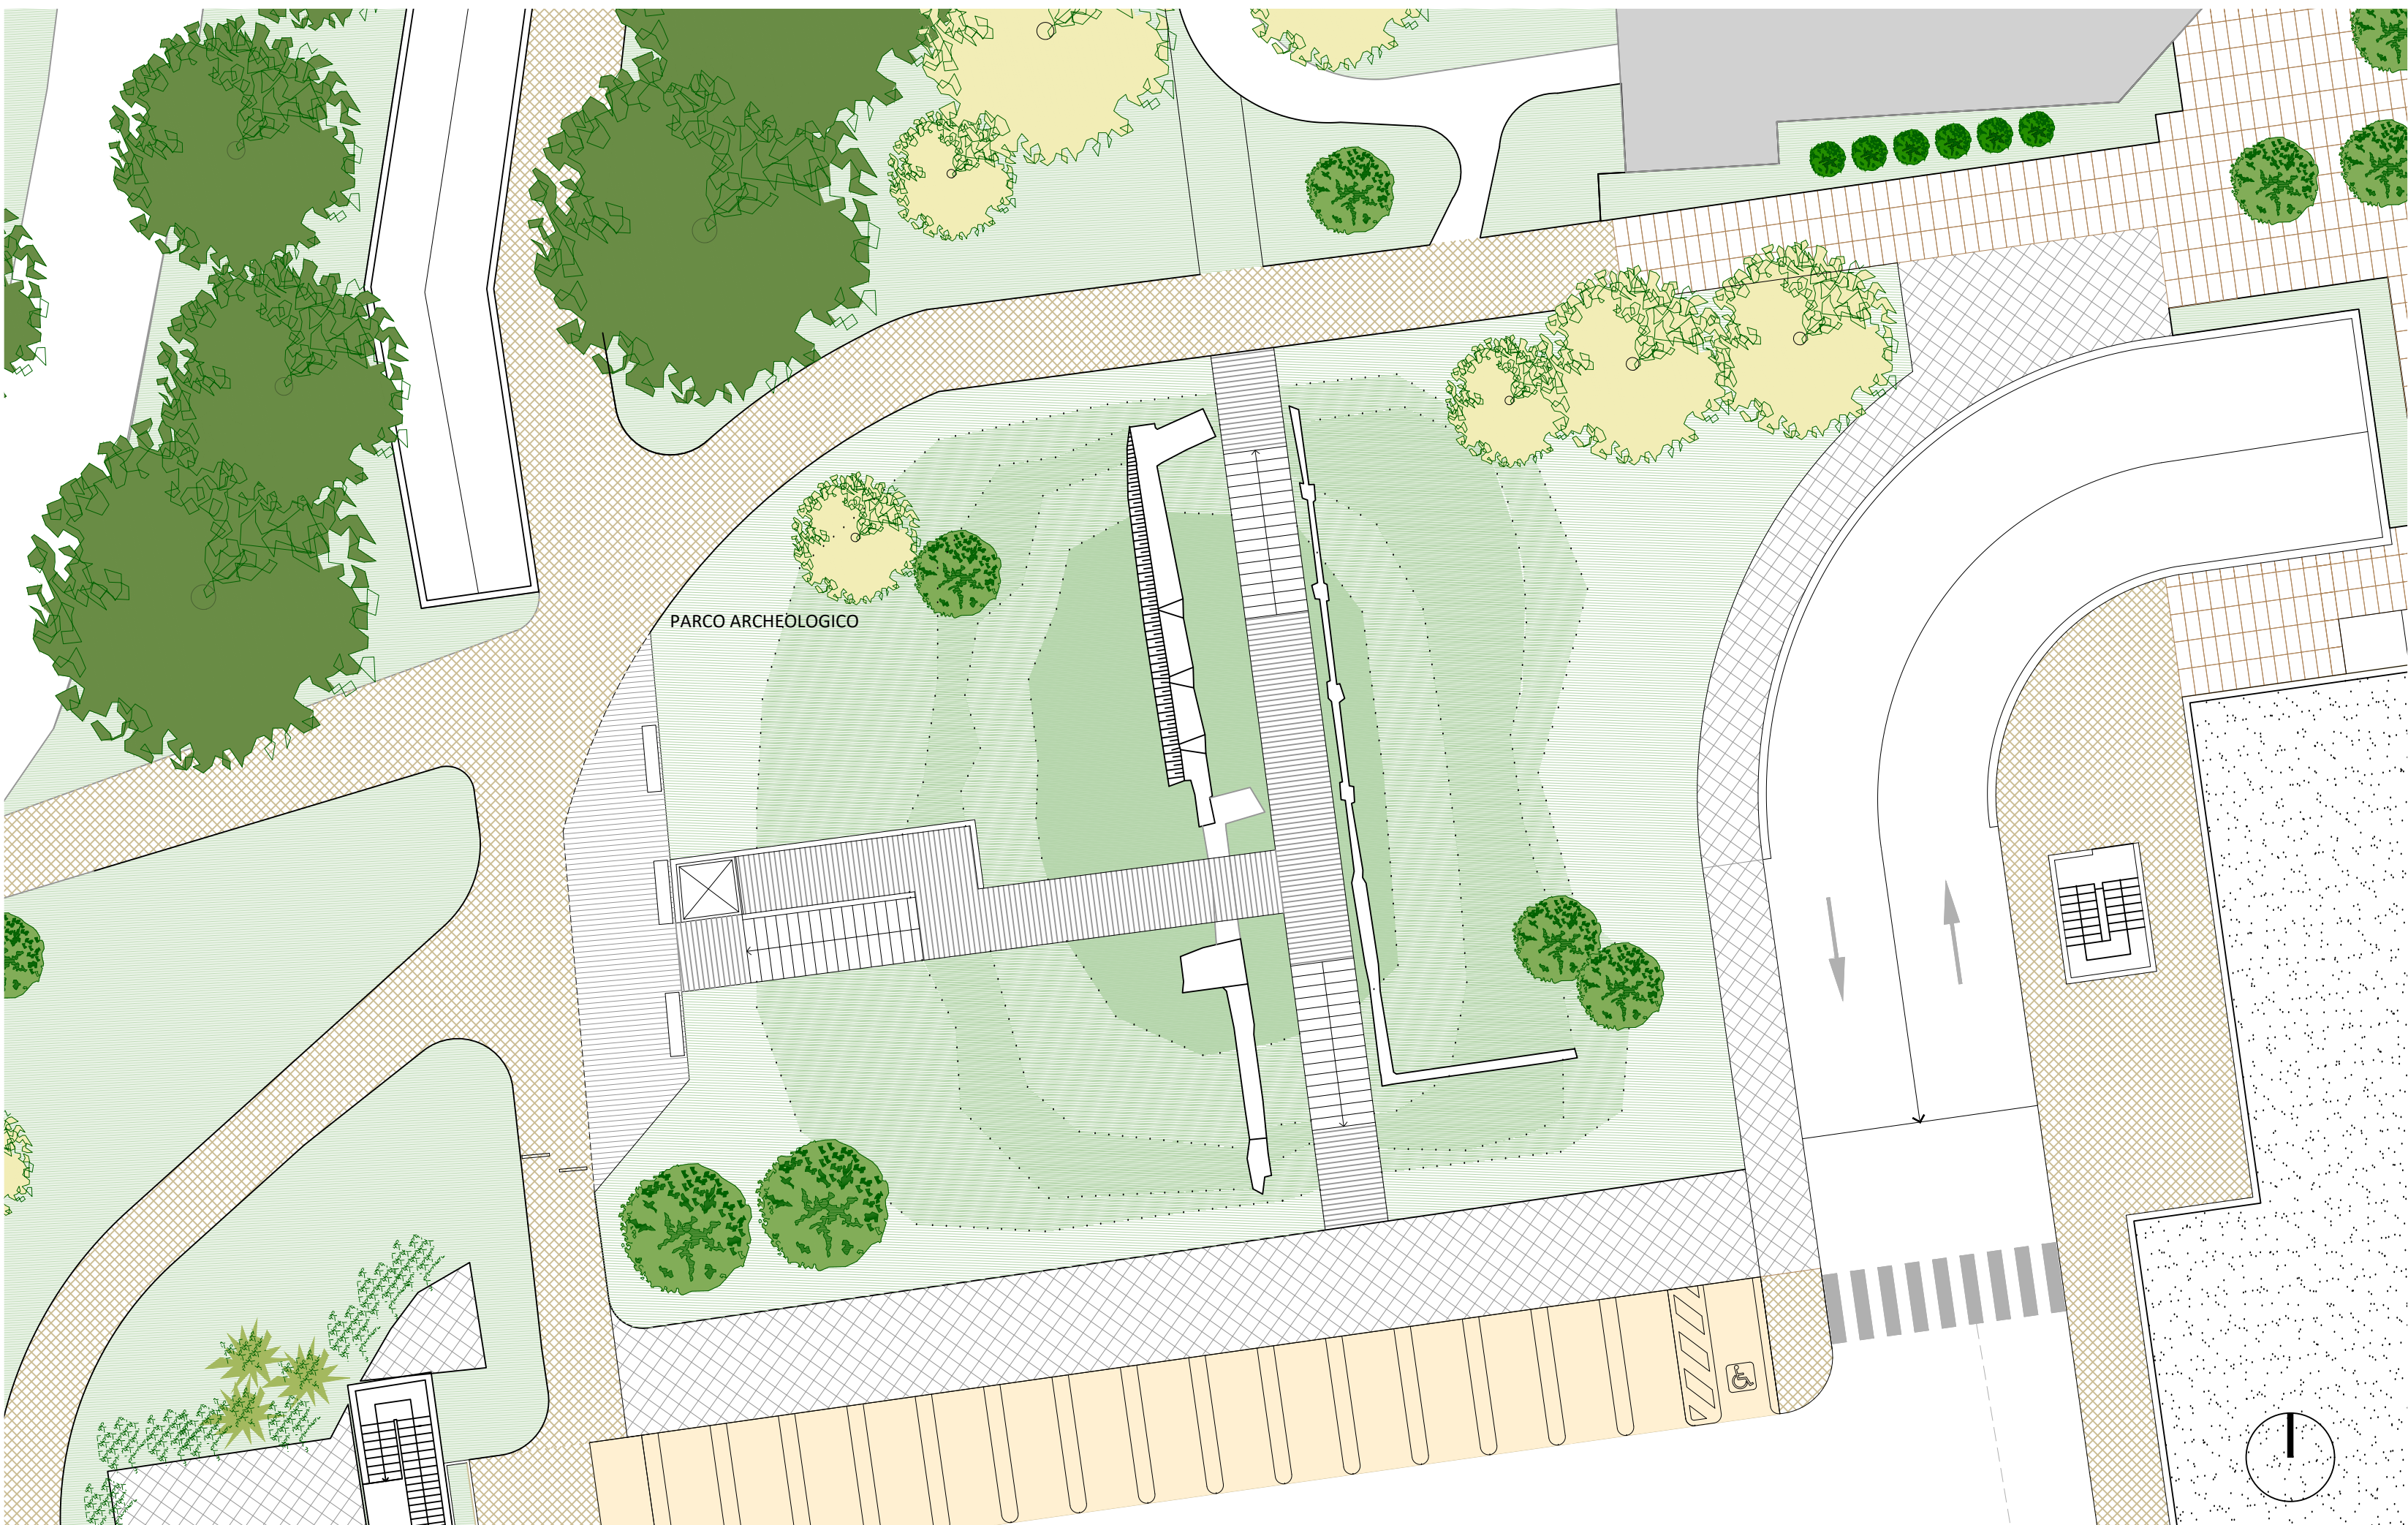

PARCO ARCHEOLOGICO - IMMAGINI DEL RILIEVO



PROGETTO
VARIANTE AL PIANO ATTUATIVO DI
INTERESSE SOVRACOMUNALE
"MONDADORI" IN VARIANTE AL P.G.T.

COMMITTENTE
ARDEA REAL ESTATE srl
Via Stretta, 181 - Brescia



REGIONE LOMBARDIA
PROVINCIA DI MANTOVA
COMUNE DI MANTOVA

OGGETTO
AVVIO DEL PROCEDIMENTO DI PIANO IN
VARIANTE AL PGT E RELATIVA VAS

CONTENUTO
Schema delle Opere di urbanizzazione entro
e fuori comparto : planimetria e sezioni tipo
del parco archeologico

INDIRIZZO
Piazzale Arnoldo Mondadori
DATA EDIZIONE
12/02/2018
SCALA
VARI

COMUNE
Mantova

PROVINCIA
Mantova

ELABORATO

A.10c

PROGETTAZIONE

STUDIO DI ARCHITETTURA
ARCHITETTO PAOLO VINCENZI
Corso Vittorio Emanuele II, 33 - 46100 Mantova

STUDIO TECNICO DI ARCHITETTURA E URBANISTICA
ARCHITETTO ROSOLINO PIGOZZI
Via Gradaro, 18 - 46100 Mantova