



Edifici esistenti fuori terra oggetto di demolizione

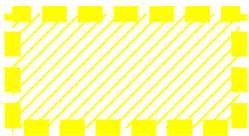

Edifici esistenti interrati oggetto di demolizione

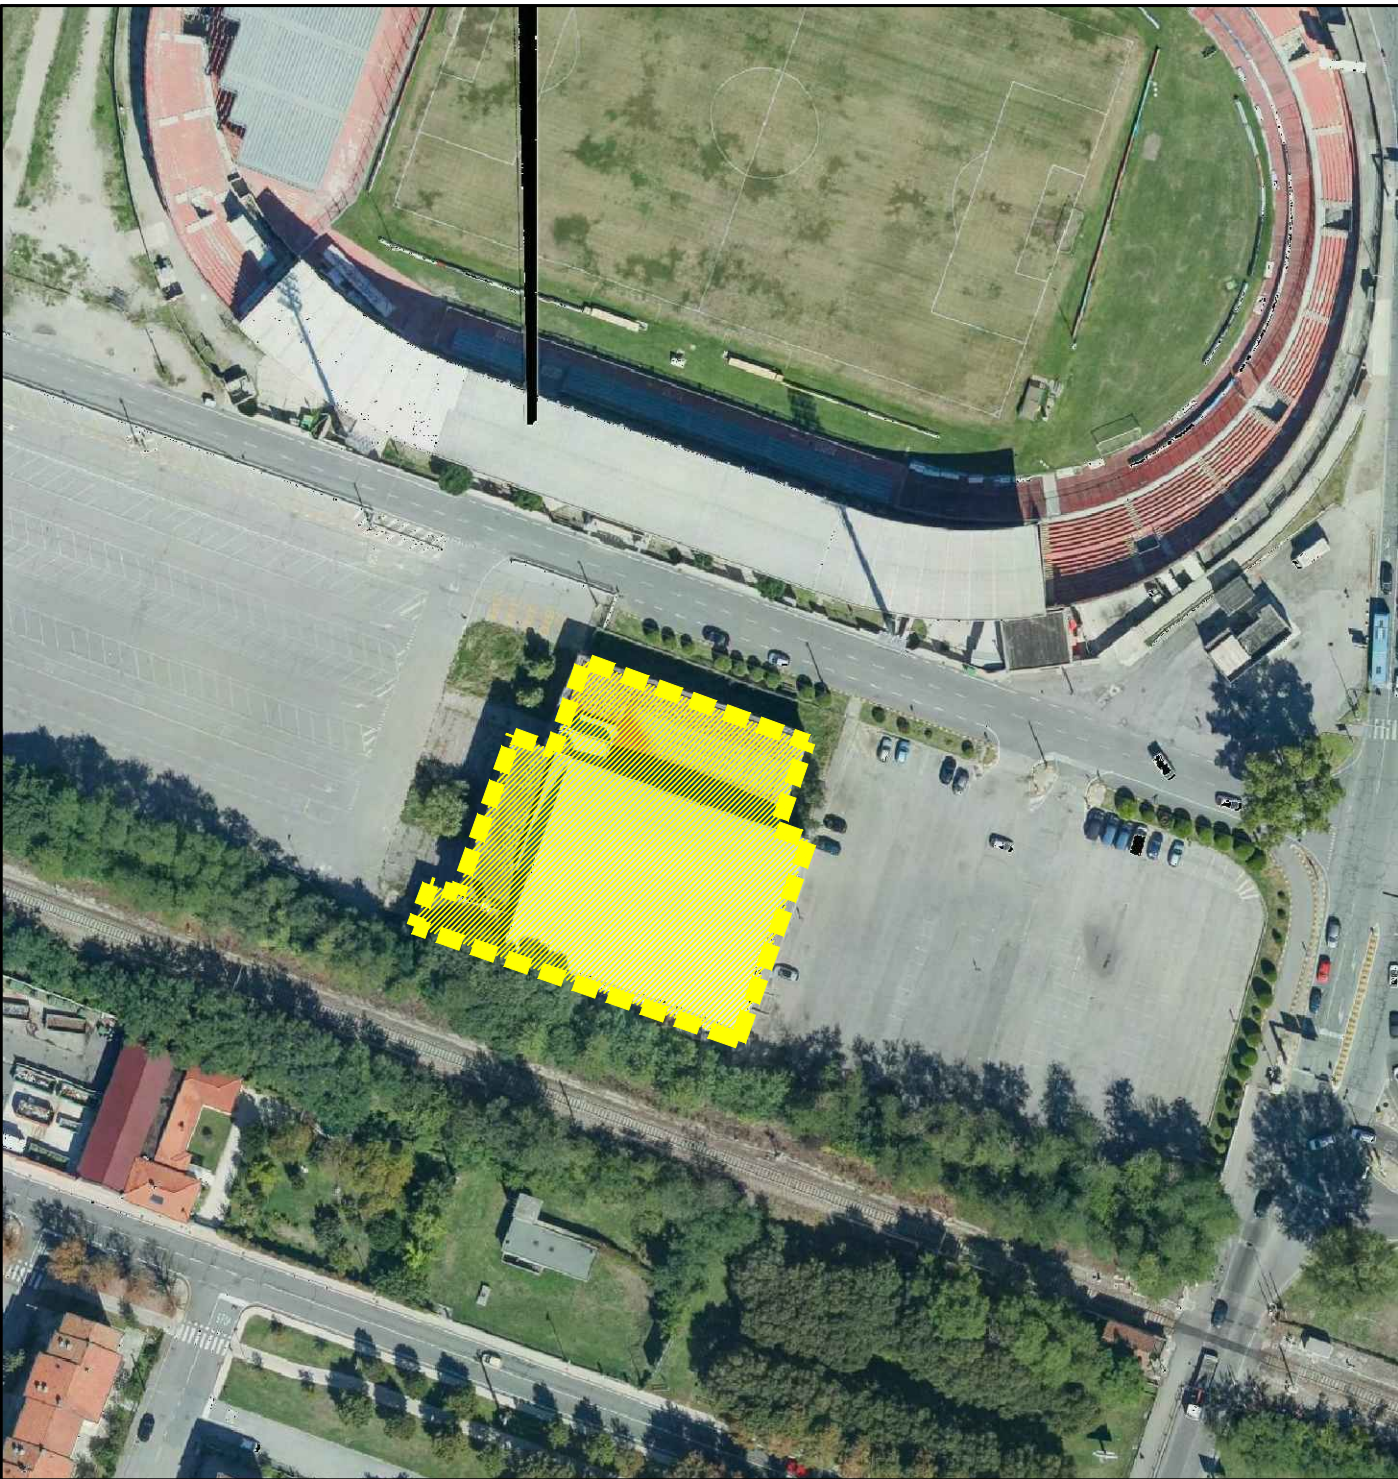

Ex PA6: demolizione Palazzetto dello Sport

PROGETTO
VARIANTE AL PIANO ATTUATIVO DI
INTERESSE SOVRACOMUNALE
"MONDADORI" IN VARIANTE AL P.G.T.

COMMITTENTE
ARDEA REAL ESTATE srl
Via Stretta, 181 - Brescia



REGIONE LOMBARDIA
PROVINCIA DI MANTOVA
COMUNE DI MANTOVA

OGGETTO
AVVIO DEL PROCEDIMENTO DI PIANO IN
VARIANTE AL PGT E RELATIVA VAS

CONTENUTO
Edifici esistenti soggetti a demolizione

INDIRIZZO Piazzale Arnoldo Mondadori	COMUNE Mantova	PROVINCIA Mantova
DATA EDIZIONE 18/12/2017	DATA ULT. AGG.	
SCALA		

ELABORATO
A.15

PROGETTAZIONE
STUDIO DI ARCHITETTURA
ARCHITETTO PAOLO VINCENZI
Corso Vittorio Emanuele II, 33 - 46100 Mantova
STUDIO TECNICO DI ARCHITETTURA E URBANISTICA
ARCHITETTO ROSOLINO PIGOZZI
Via Gradaro, 18 - 46100 Mantova