

INQUADRAMENTO GENERALE - SCALA 1:5000



PLANIMETRIA GENERALE SU BASE AEROFOTOGRAMMETRICA - SCALA 1:2000


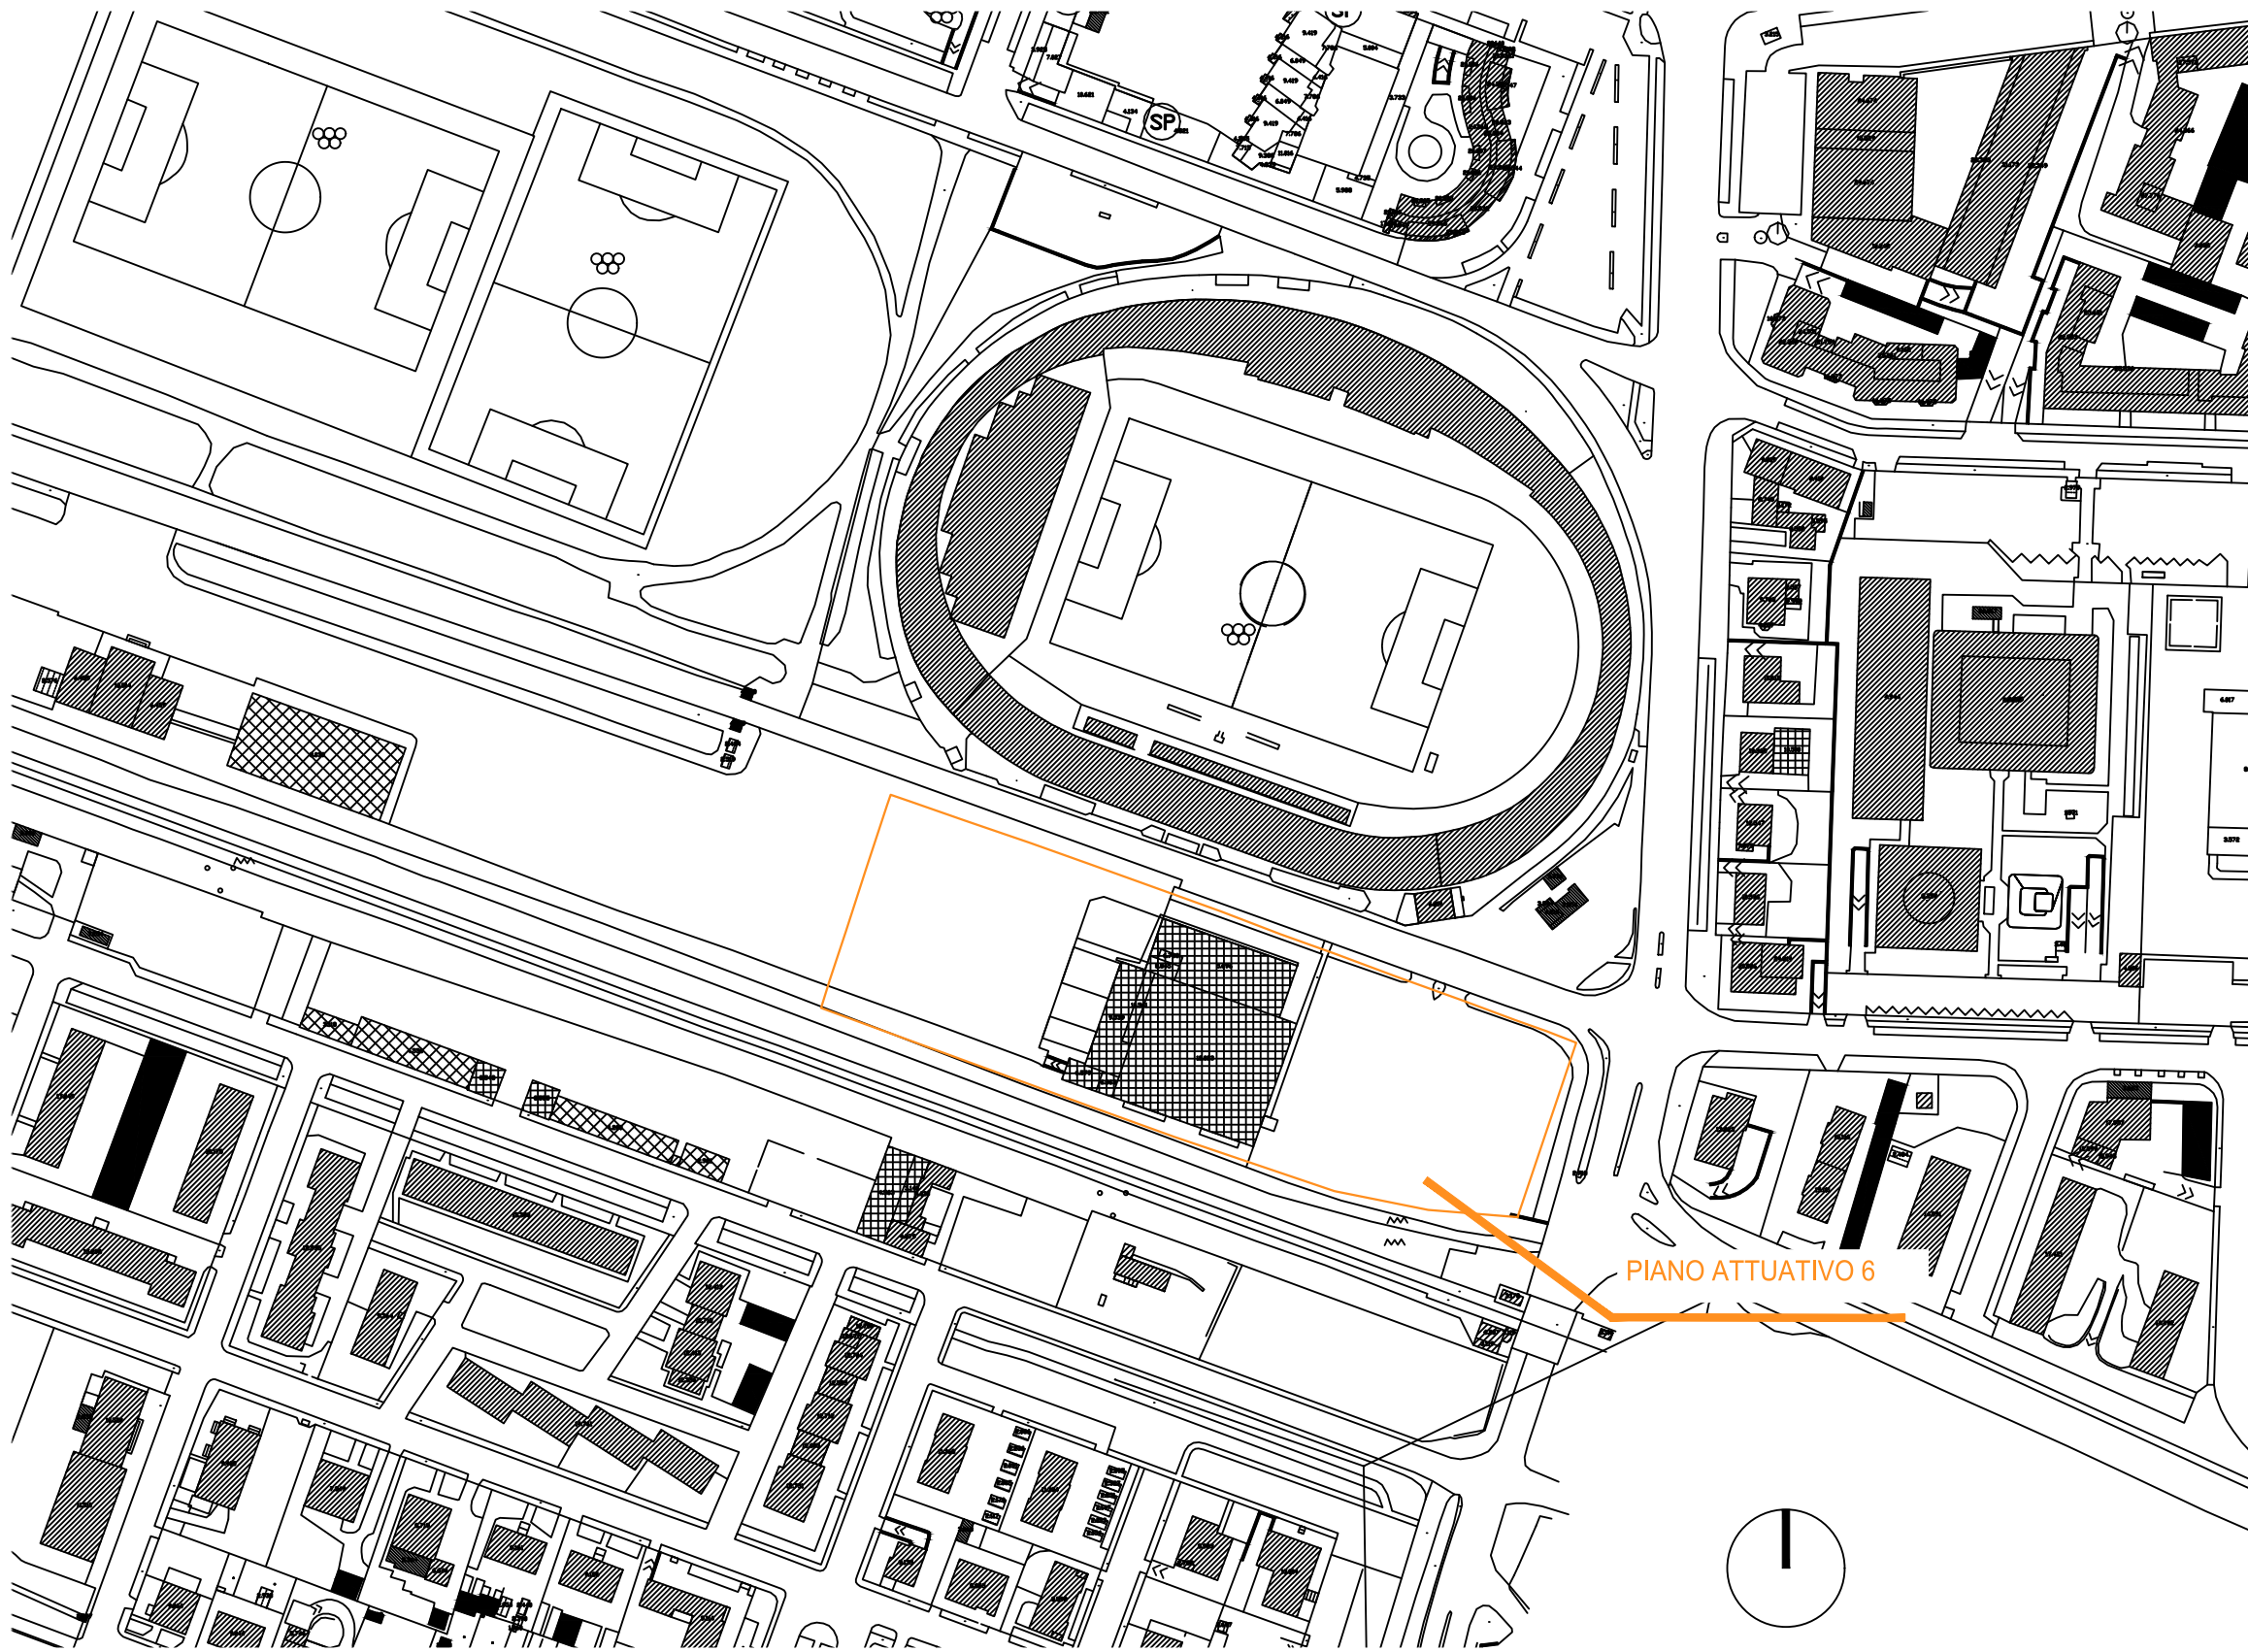


FOTO AEREA (Fonte GoogleMaps)



PROGETTO
VARIANTE AL PIANO ATTUATIVO DI INTERESSE SOVRACOMUNALE "MONDADORI" IN VARIANTE AL P.G.T.

COMMITTENTE
ARDEA REAL ESTATE srl
Via Stretta, 181 - Brescia

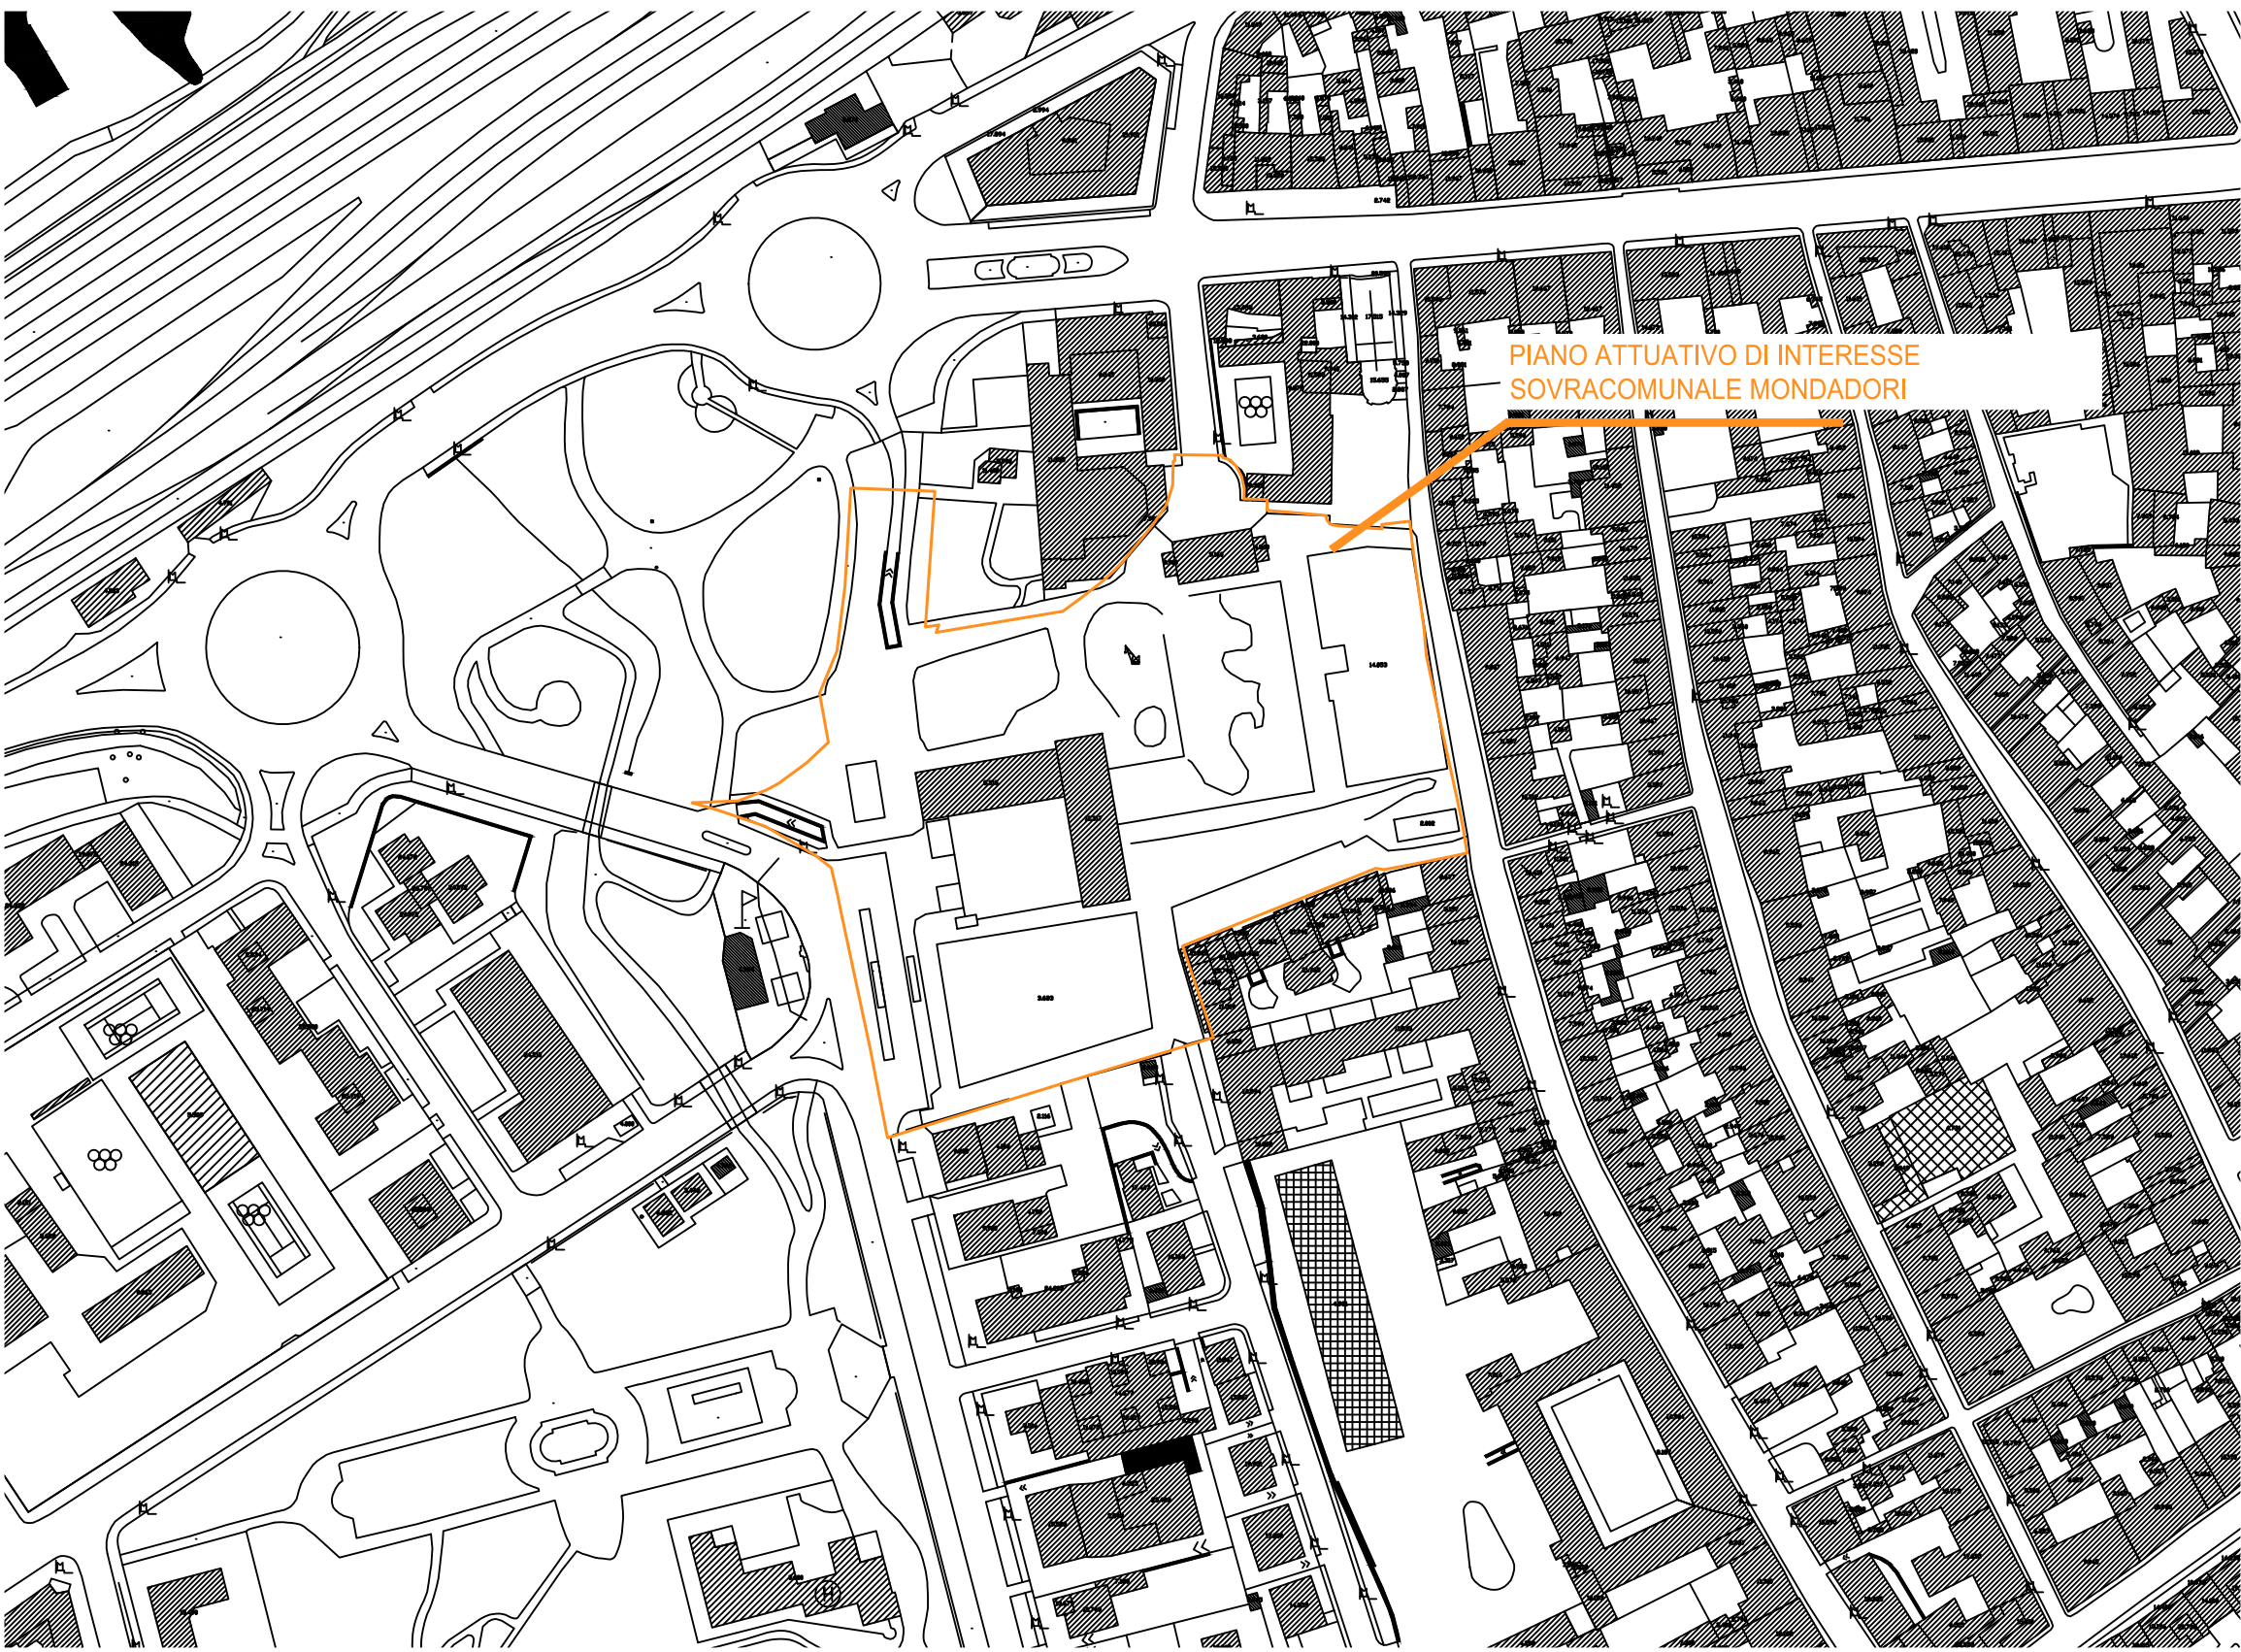

REGIONE LOMBARDIA
PROVINCIA DI MANTOVA
COMUNE DI MANTOVA

OGGETTO
AVVIO DEL PROCEDIMENTO DI PIANO IN VARIANTE AL PGT E RELATIVA VAS

CONTENUTO
-Planimetria generale del territorio circostante
-Perimetro su base aerofotogrammetrica
- Foto aeree

INDIRIZZO
Piazzale Arnoldo Mondadori
DATA EDIZIONE
04/12/2017
SCALA
1:5000/1:2000/1:1000

COMUNE
Mantova
PROVINCIA
Mantova

ELABORATO
A.1-A.3

PROGETTAZIONE
STUDIO DI ARCHITETTURA
ARCHITETTO PAOLO VINCENZI
Corso Vittorio Emanuele II, 33 - 46100 Mantova
STUDIO TECNICO DI ARCHITETTURA E URBANISTICA
ARCHITETTO ROSOLINO PIGOZZI
Via Gradaro, 18 - 46100 Mantova