




ESTRATTO:
CLASSIFICAZIONE DELLE STRADE E
DELIMITAZIONE DEL CENTRO ABITATO.
COMUNE DI MANTOVA

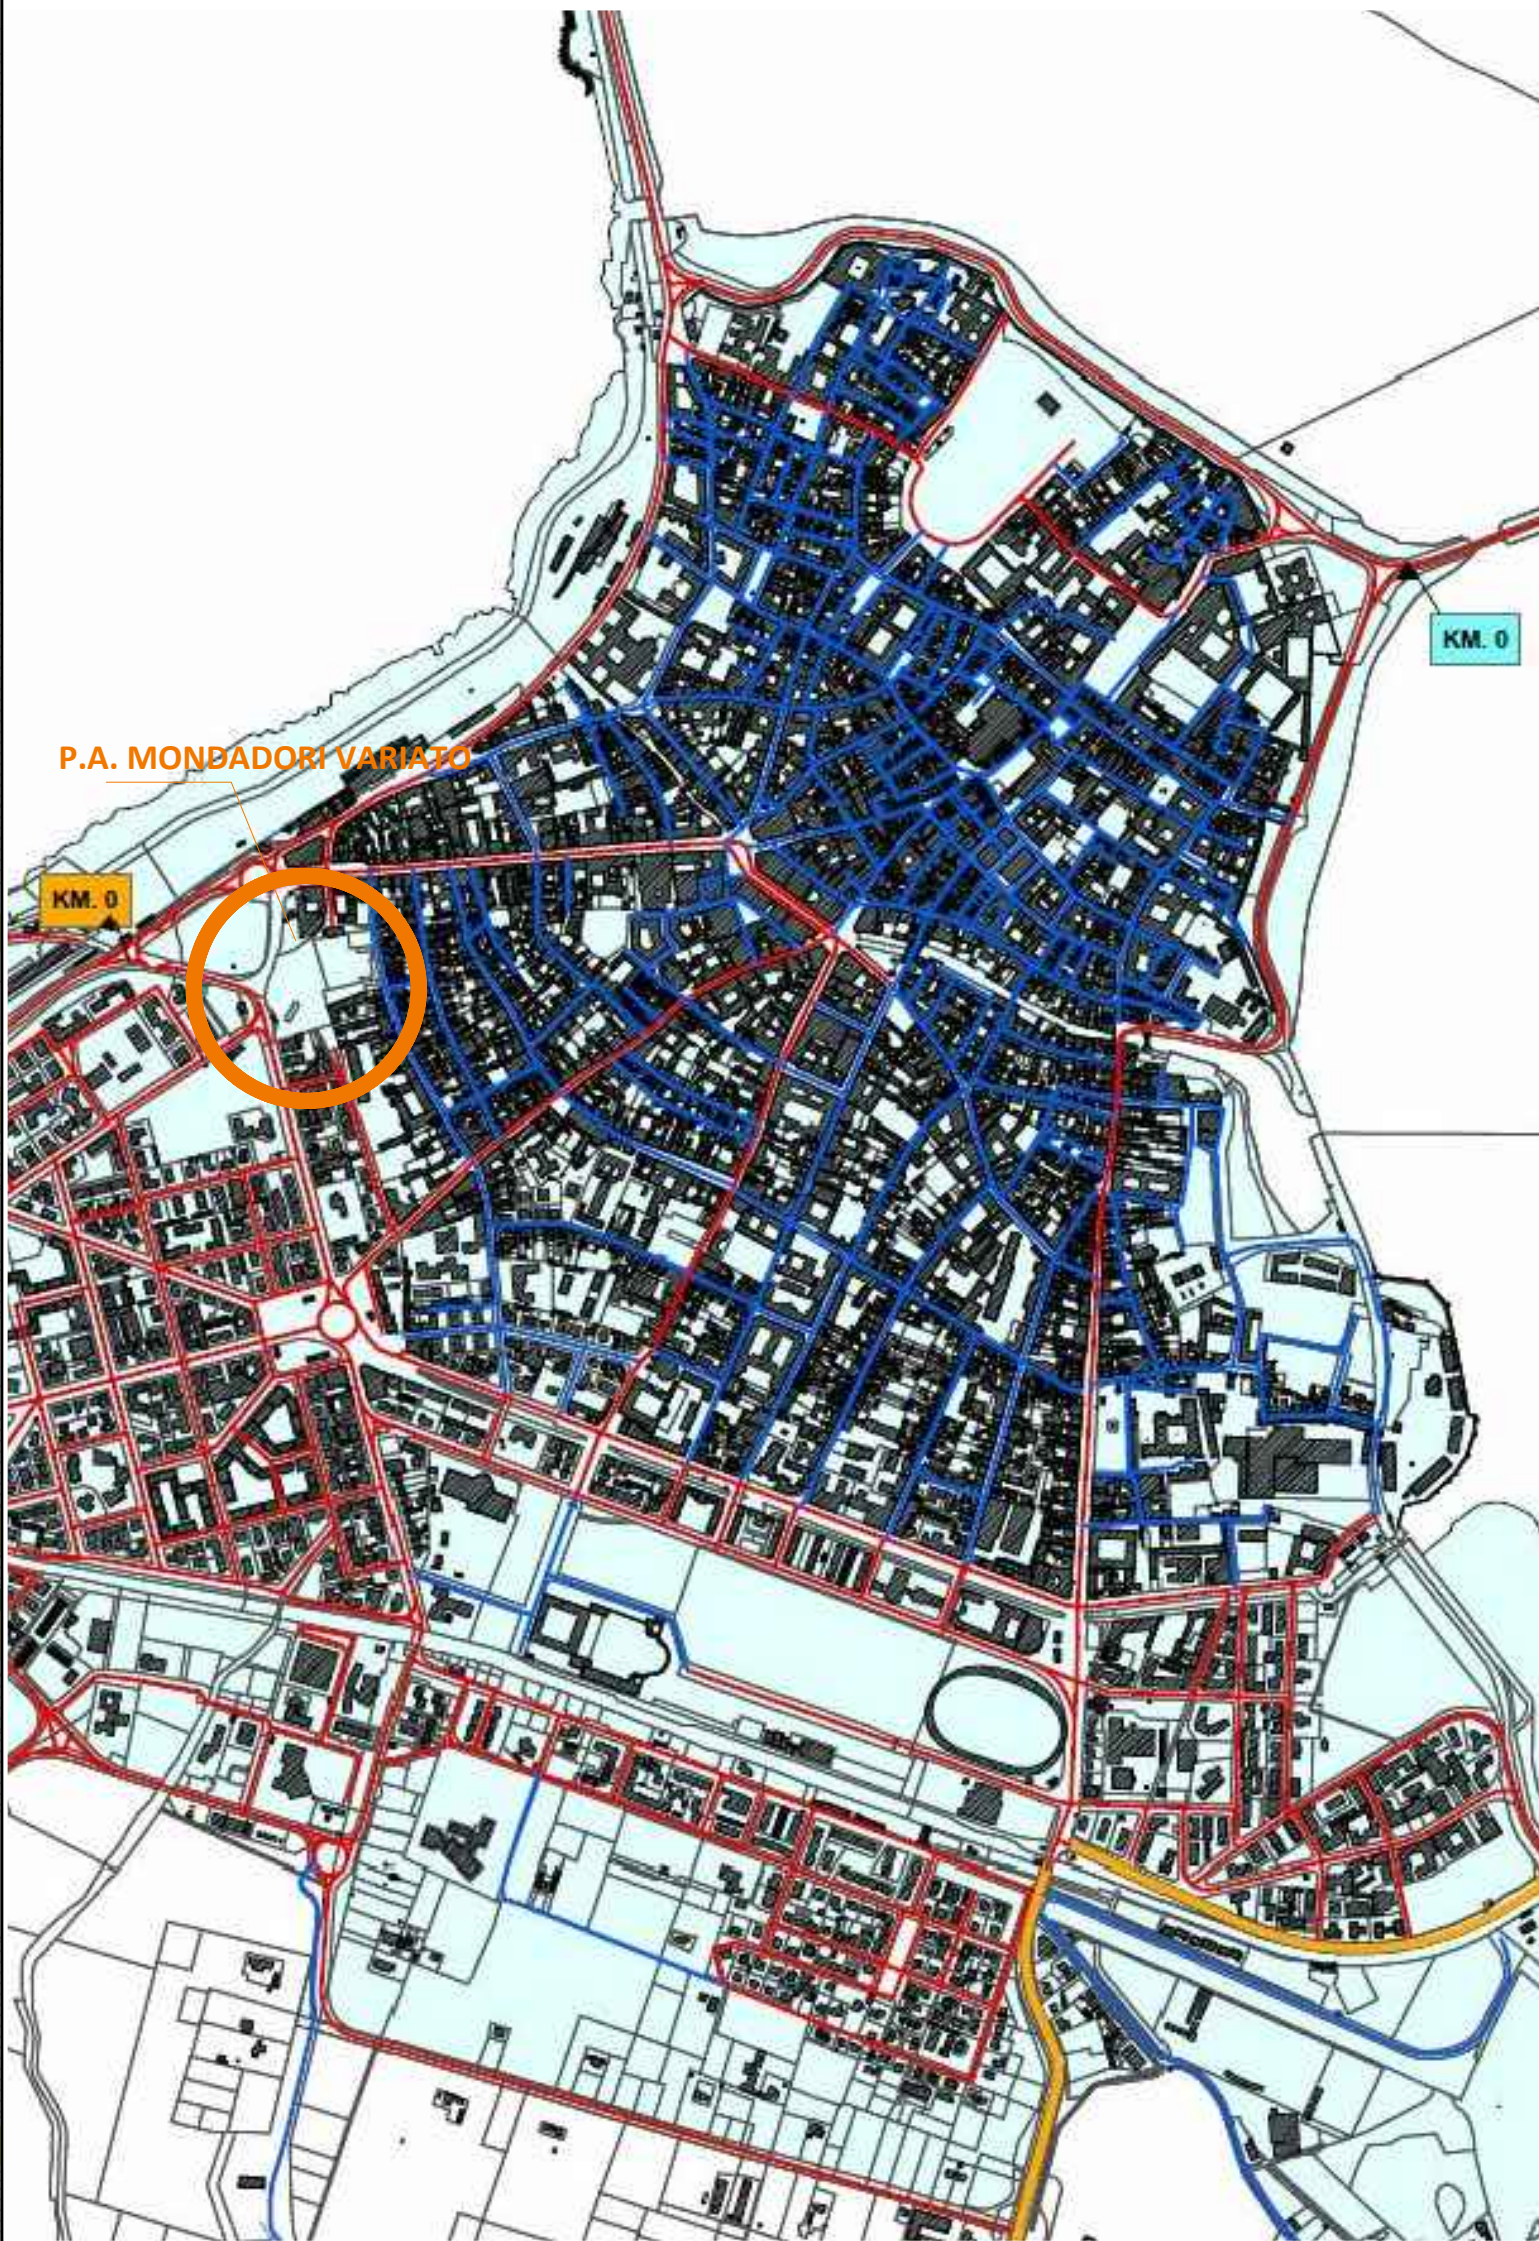

LEGENDA

- Viabilità principale
- Viabilità secondaria
- Parcheggi pubblici
- Percorsi ciclabili esistenti
- Percorsi ciclabili in progetto
- Fermate trasporto pubblico urbano ed extraurbano

PROGETTO
VARIANTE AL PIANO ATTUATIVO DI
INTERESSE SOVRACOMUNALE
"MONDADORI" IN VARIANTE AL P.G.T.



COMMITTENTE
ARDEA REAL ESTATE srl
Via Stretta, 181 - Brescia

REGIONE LOMBARDIA
PROVINCIA DI MANTOVA
COMUNE DI MANTOVA

OGGETTO
AVVIO DEL PROCEDIMENTO DI PIANO IN
VARIANTE AL PGT E RELATIVA VAS

CONTENUTO
Sistema della mobilità

INDIRIZZO
Piazzale Arnoldo Mondadori

COMUNE
Mantova

PROVINCIA
Mantova

DATA EDIZIONE
17/01/2018

SCALA
1:1000

ELABORATO
A.07

PROGETTAZIONE

STUDIO DI ARCHITETTURA
ARCHITETTO PAOLO VINCENZI
Corso Vittorio Emanuele II, 33 - 46100 Mantova

STUDIO TECNICO DI ARCHITETTURA E URBANISTICA
ARCHITETTO ROSOLINO PIGOZZI
Via Gradaro, 18 - 46100 Mantova