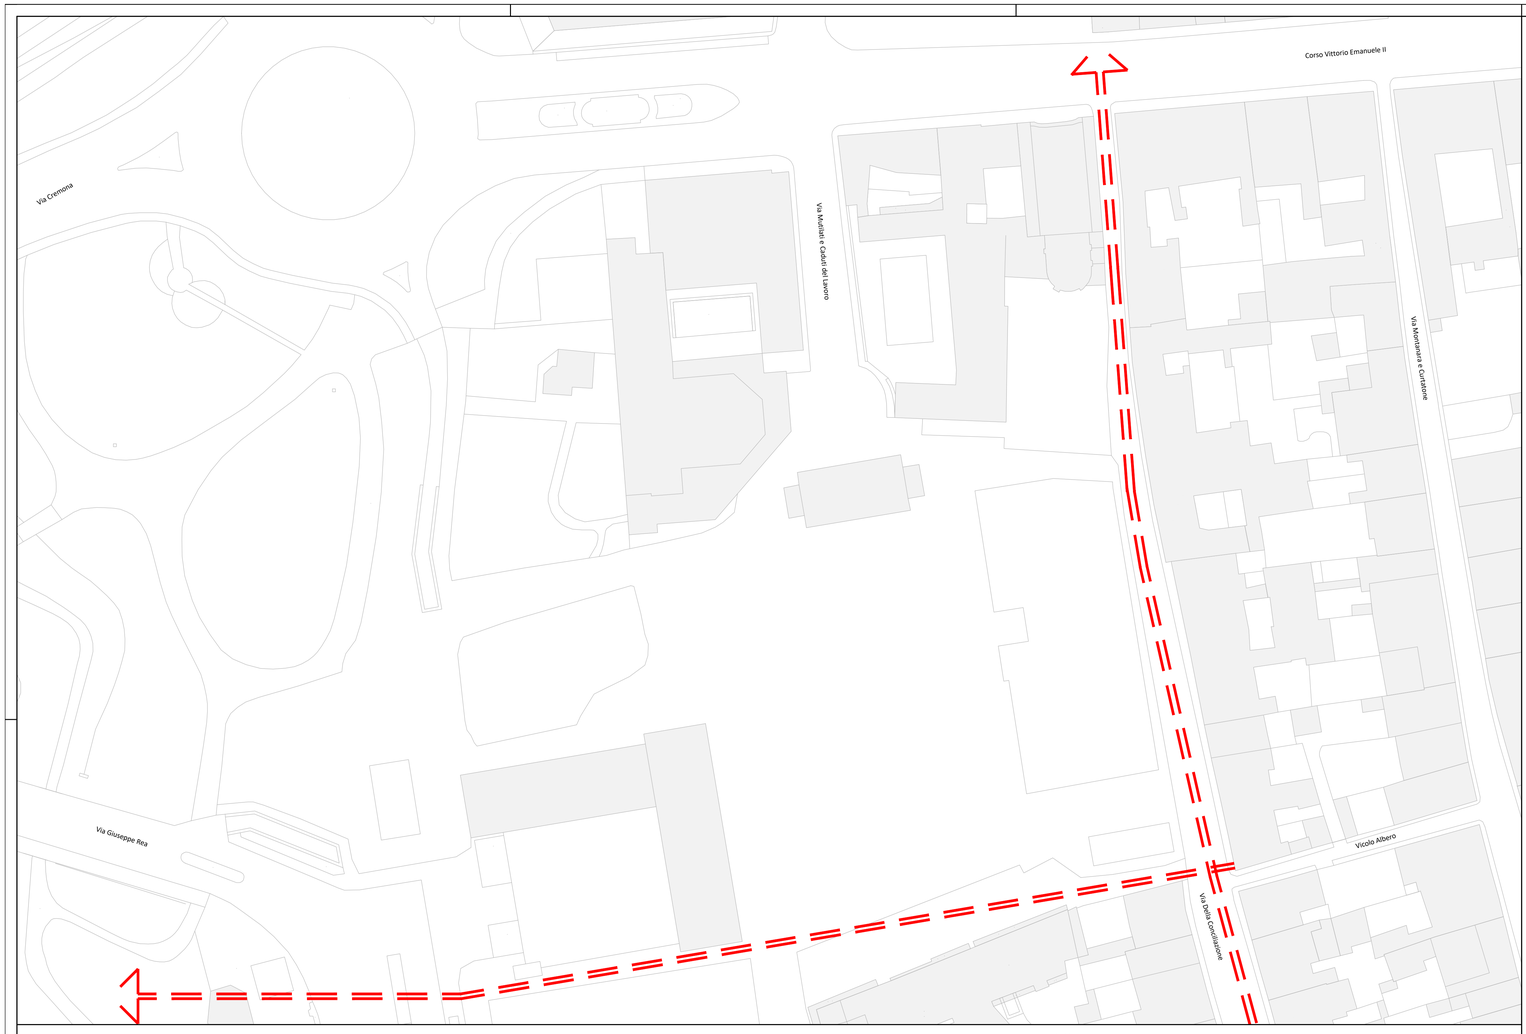

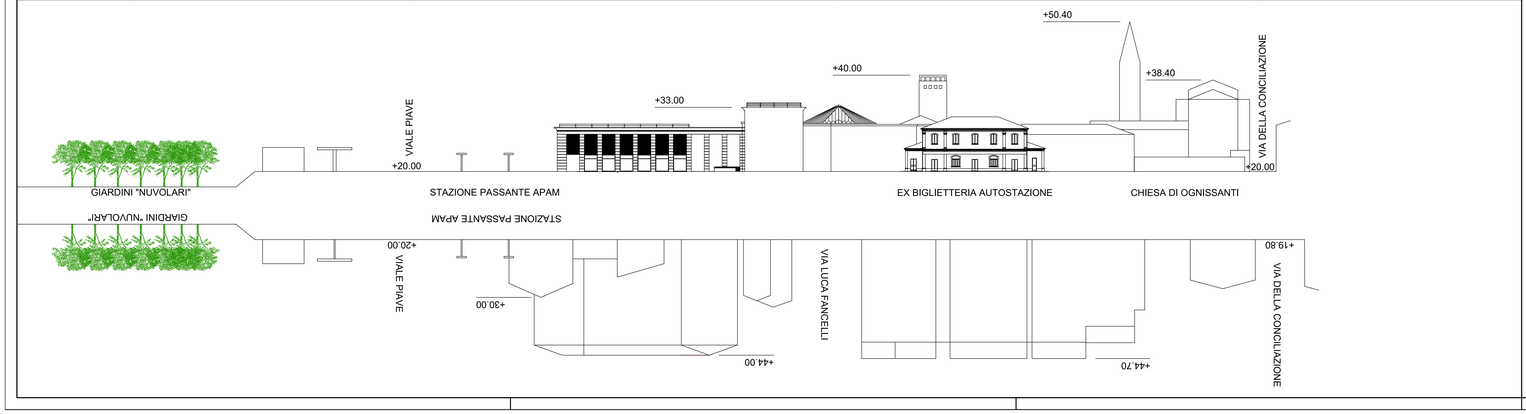

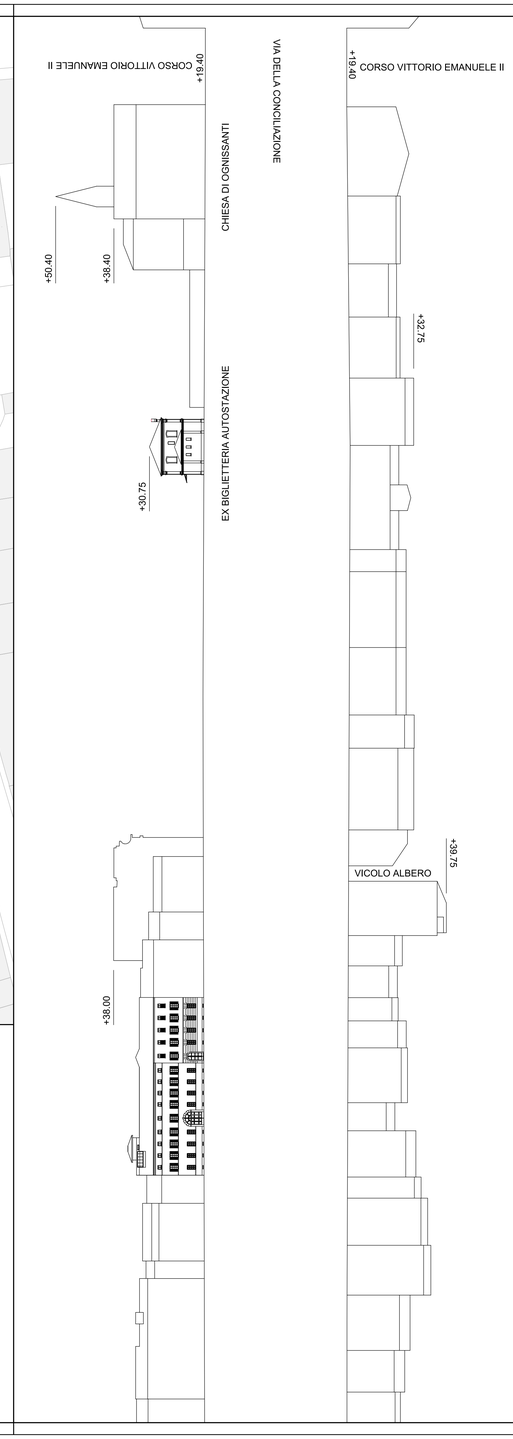

PROGETTO

VARIANTE AL PIANO ATTUATIVO DI INTERESSE SOVRACOMUNALE "MONDADORI" IN VARIANTE AL P.G.T.

COMMITTENTE

ARDEA REAL ESTATE srl
Via Stretta, 181 - Brescia

REGIONE LOMBARDIA
PROVINCIA DI MANTOVA
COMUNE DI MANTOVA

COMUNE DI MANTOVA

OGGETTO

AVVIO DEL PROCEDIMENTO DI PIANO IN VARIANTE AL PGT E RELATIVA VAS

CONTENUTO

Carta morfologica e profili edifici esistenti

INDIRIZZO	COMUNE	PROVINCIA
Piazzale Arnoldo Mondadori	Mantova	Mantova

DATA EDIZIONE	DATA ULT. AGG.
15/12/2017	

SCALA
1:500

ELABORATO
A.09

PROGETTAZIONE

STUDIO DI ARCHITETTURA
ARCHITETTO PAOLO VINCENZI
Corso Vittorio Emanuele II, 33 - 46100 Mantova

STUDIO TECNICO DI ARCHITETTURA E URBANISTICA
ARCHITETTO ROSOLINO PIGOZZI
Via Gradaro, 18 - 46100 Mantova

A TERMINI DI LEGGE IL PRESENTE DISEGNO E' DI PROPRIETA' DELLO STUDIO CHE NE VIETA LA CESSIONE E LA RIPRODUZIONE A TERZI SENZA LA PREVENTIVA AUTORIZZAZIONE