



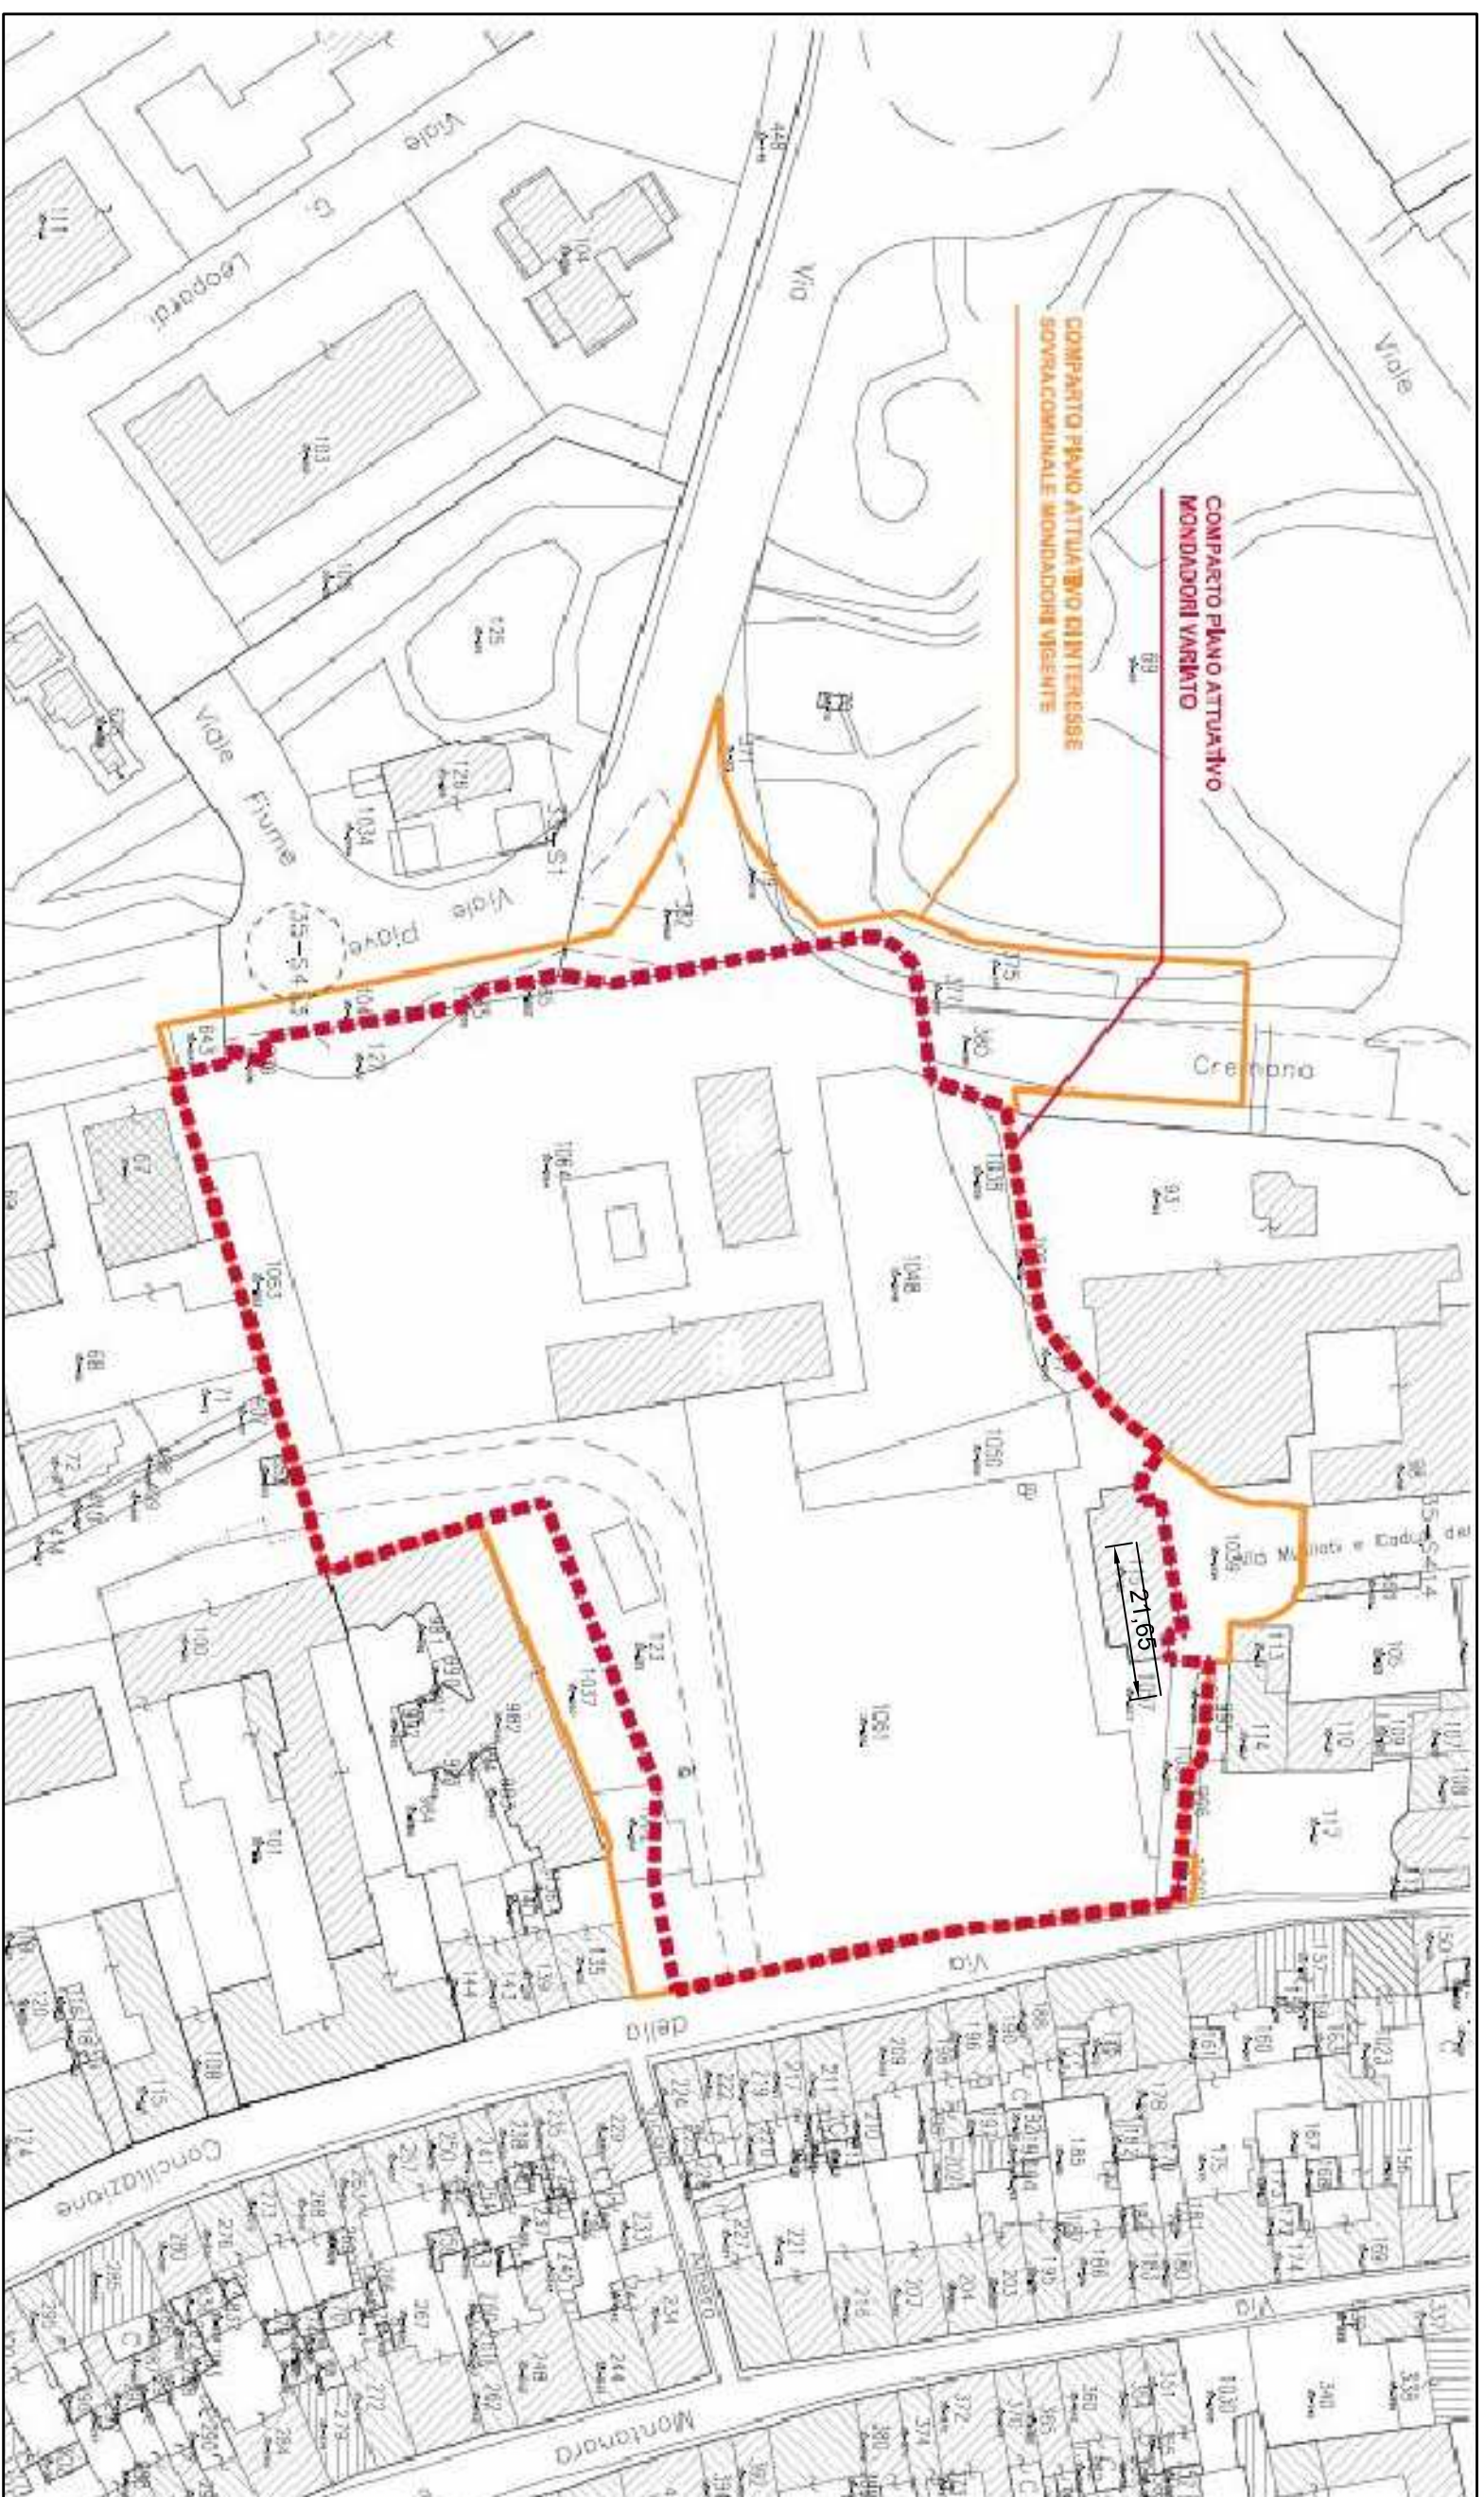

ESTRATTO PERIMETRI CATASTALI P.A. MONDADORI

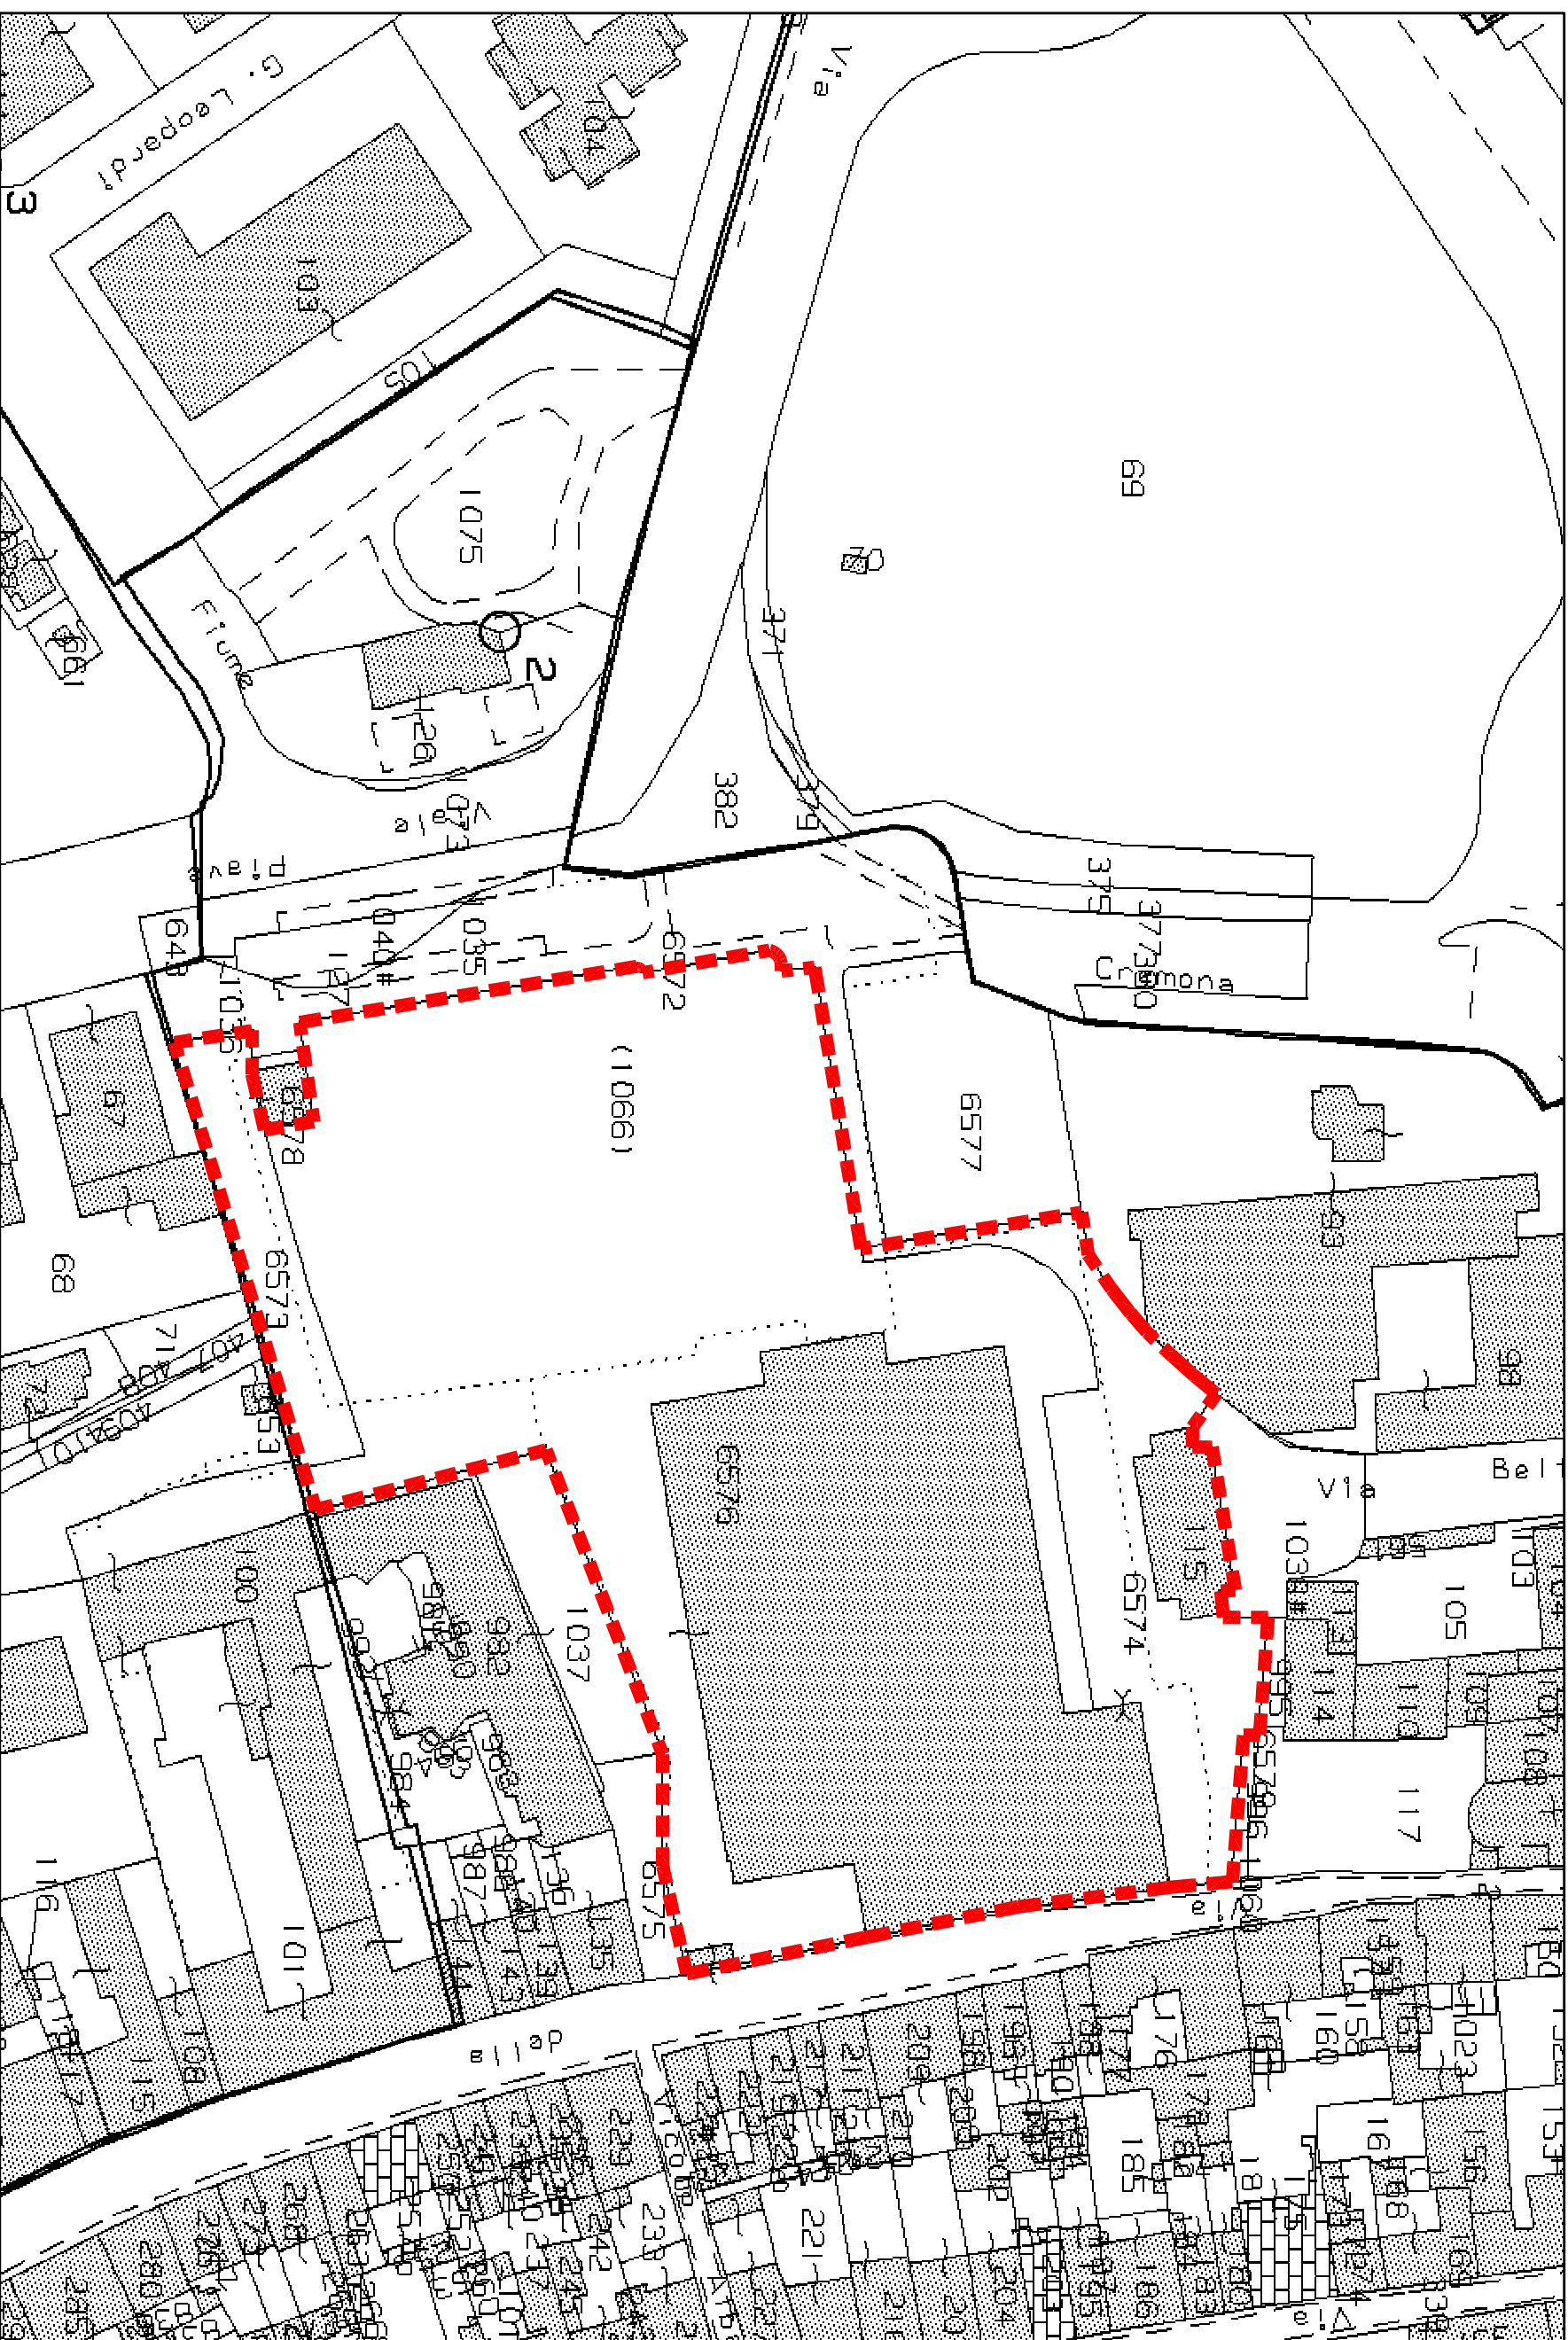

NUOVO PERIMETRO

PROGETTO

VARIANTE AL PIANO ATTUATIVO
MONDADORI/ESSELUNGA IN VARIANTE
AL P.G.T.

COMMITTENTE
ESSELUNGA spa
Via Gianbologna, 1 - Limite di Pioltello (MI)



REGIONE LOMBARDIA
PROVINCIA DI MANTOVA
COMUNE DI MANTOVA

Perimetro di piano su base catastale

INDIRIZZO	COMUNE	PROVINCIA
Piazzale Arnoldo Mondadori	Mantova	Mantova
DATA EDIZIONE	DATA ULT. AGG.	
09/03/2022		
SCALA	ELABORATO	
1:1000	02	

02

PROGETTAZIONE

STUDIO DI ARCHITETTURA
ARCHITETTO PAOLO VINCENZI
Corso Vittorio Emanuele II, 33 - 46100 Mantova