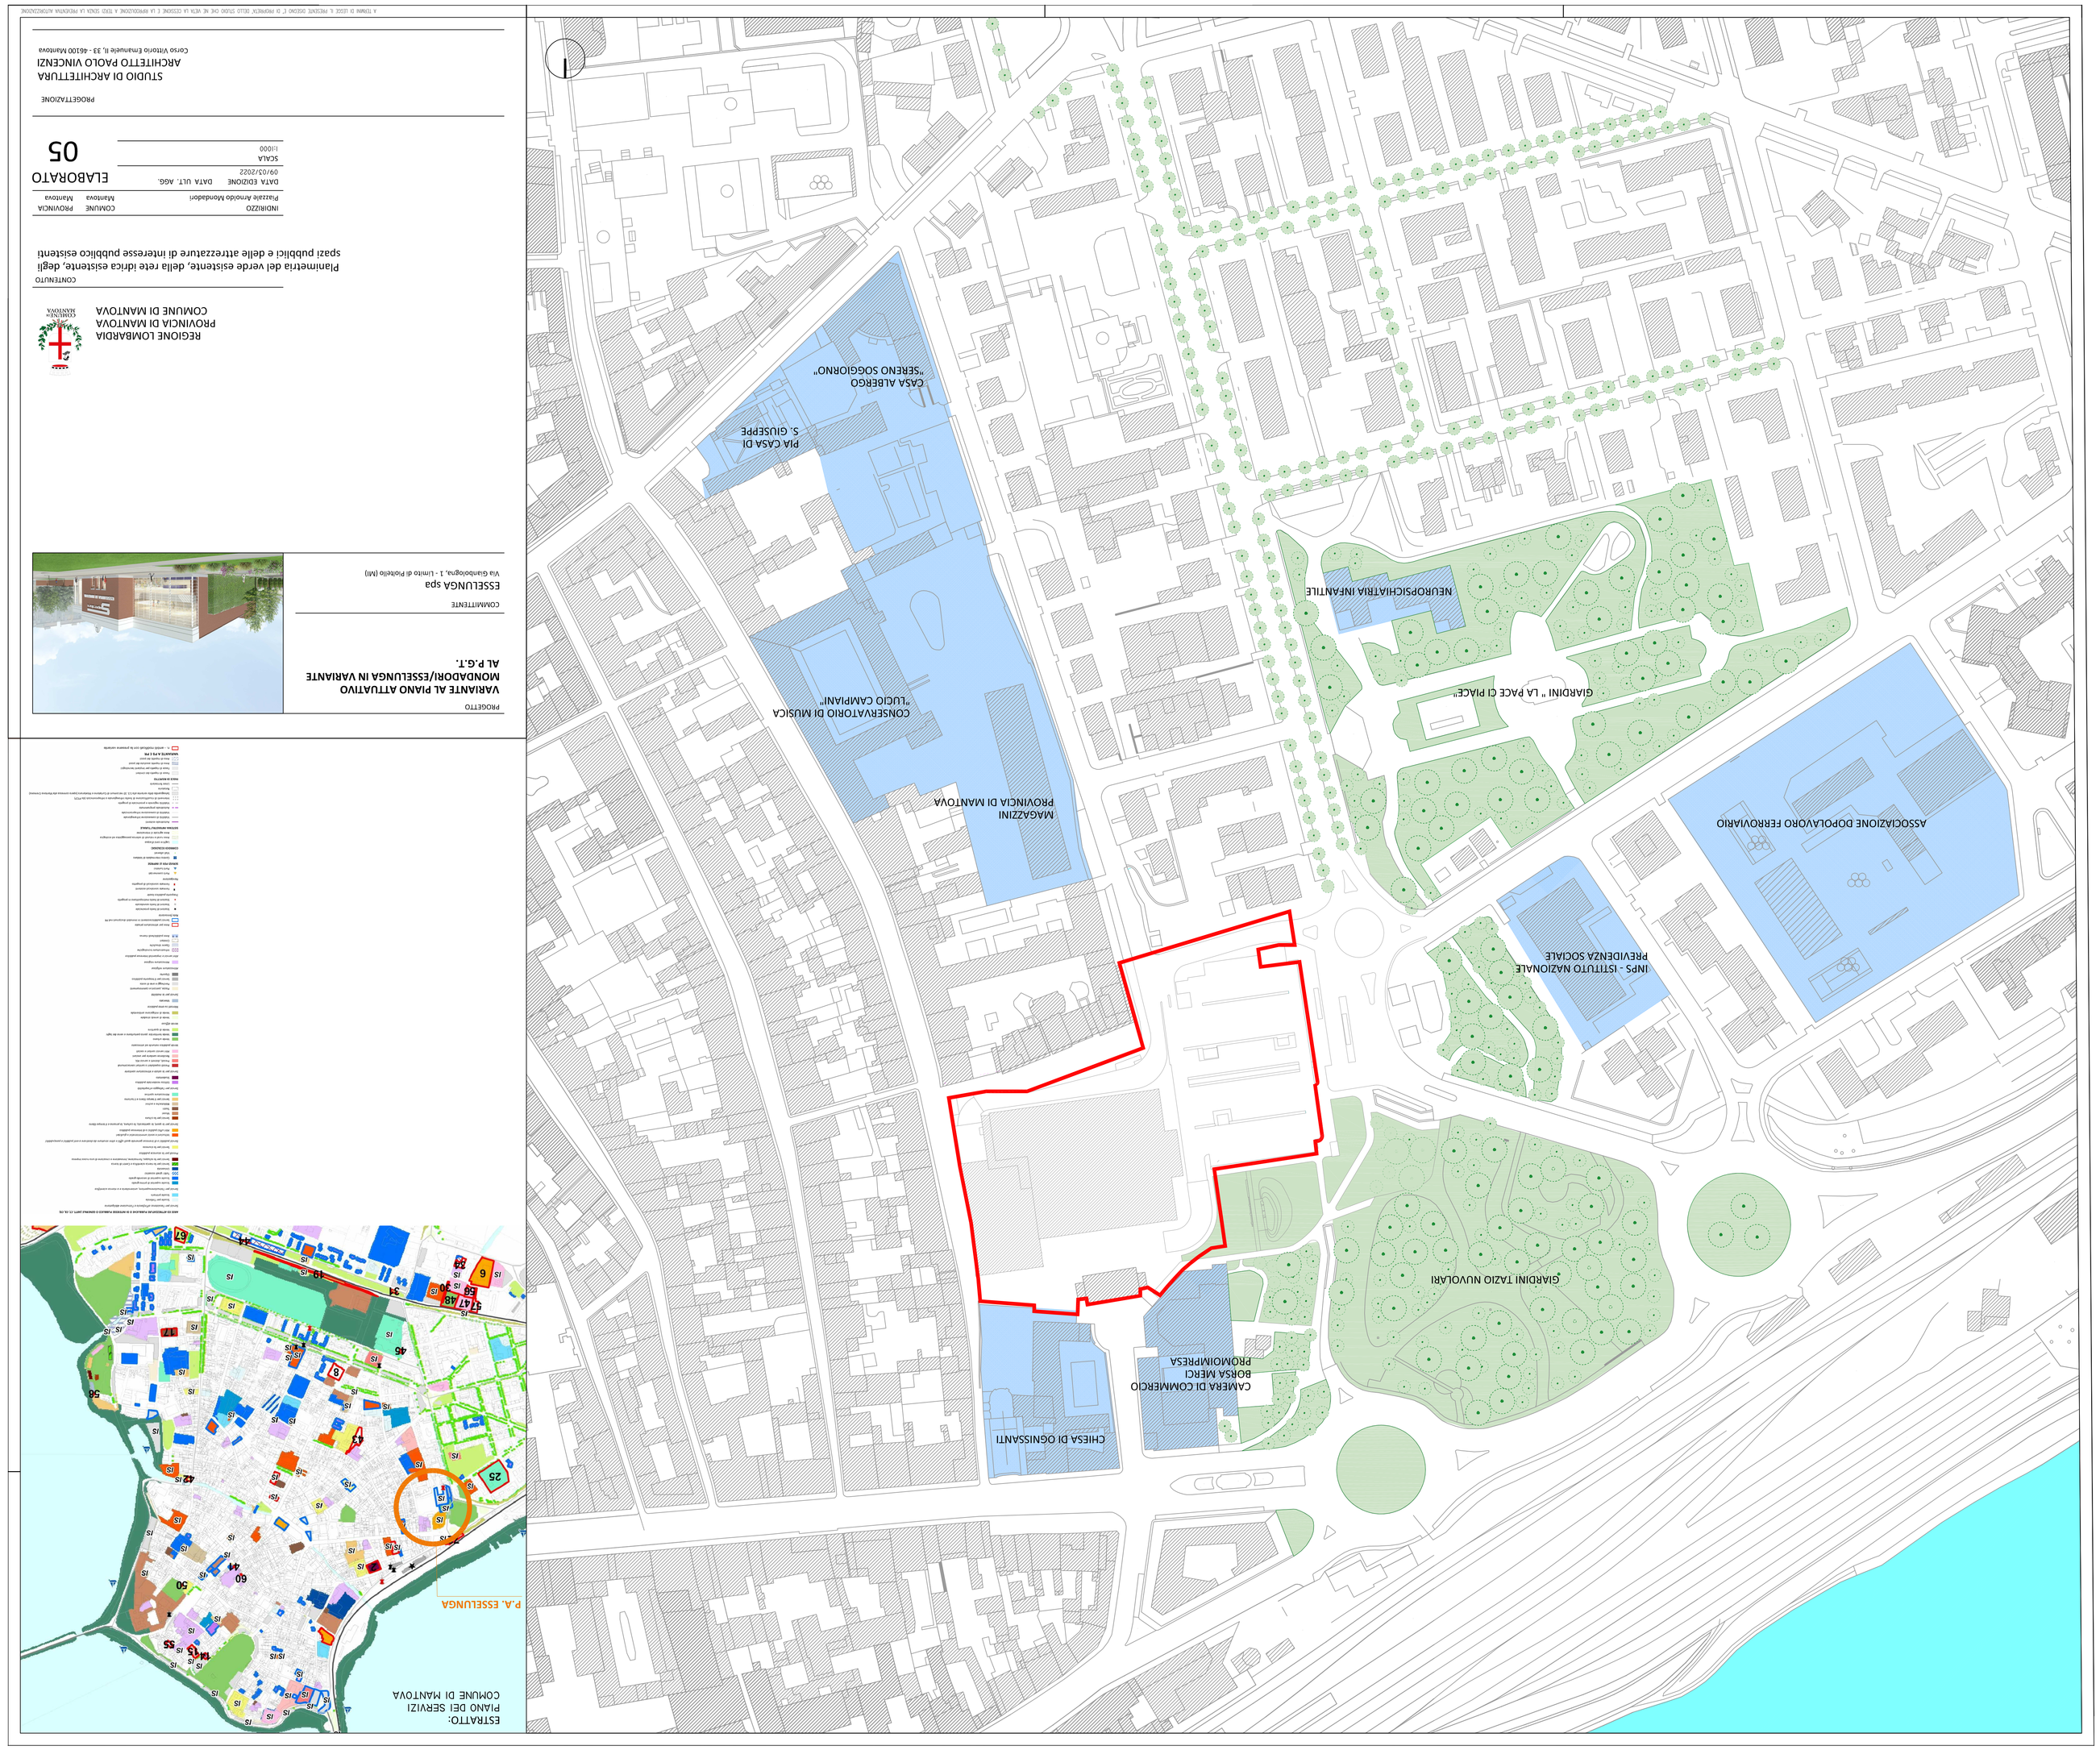

ESTRATTO:
PIANO DEI SERVIZI
COMUNE DI MANTOVA

COMMITTENTE

ESSELUNGA spa
Via Giuseppe Pal, 1 - Limito di Pioltello (MI)

PROGETTO

VARIANTE AL PIANO ATTUATIVO MONDADORI/ESSELUNGA IN VARIANTE AL P.G.T.

CONTENUTO

Planimetria del verde esistente, della rete idrica esistente, degli spazi pubblici e delle attrezzature di interesse pubblico esistenti

INDIRIZZO	COMUNE	PROVINCIA
Piazzale Arnoldo Mondadori	Mantova	Mantova

DATA EDIZIONE	DATA ULT. AGG.
09/02/2022	

SCALA
1:1000

ELABORATO
05

PROGETTAZIONE

STUDIO DI ARCHITETTURA
ARCHITETTO PAOLO VINCENZI
Corso Vittorio Emanuele II, 33 - 46100 Mantova

REGIONE LOMBARDIA
PROVINCIA DI MANTOVA
COMUNE DI MANTOVA

A TERMINE DI LEGGE E REGOLAMENTO E LA RIPRODUZIONE E LA DIFFUSIONE CON QUALSIASI MEZZO ANCHE PARZIALE NON AUTORIZZATE