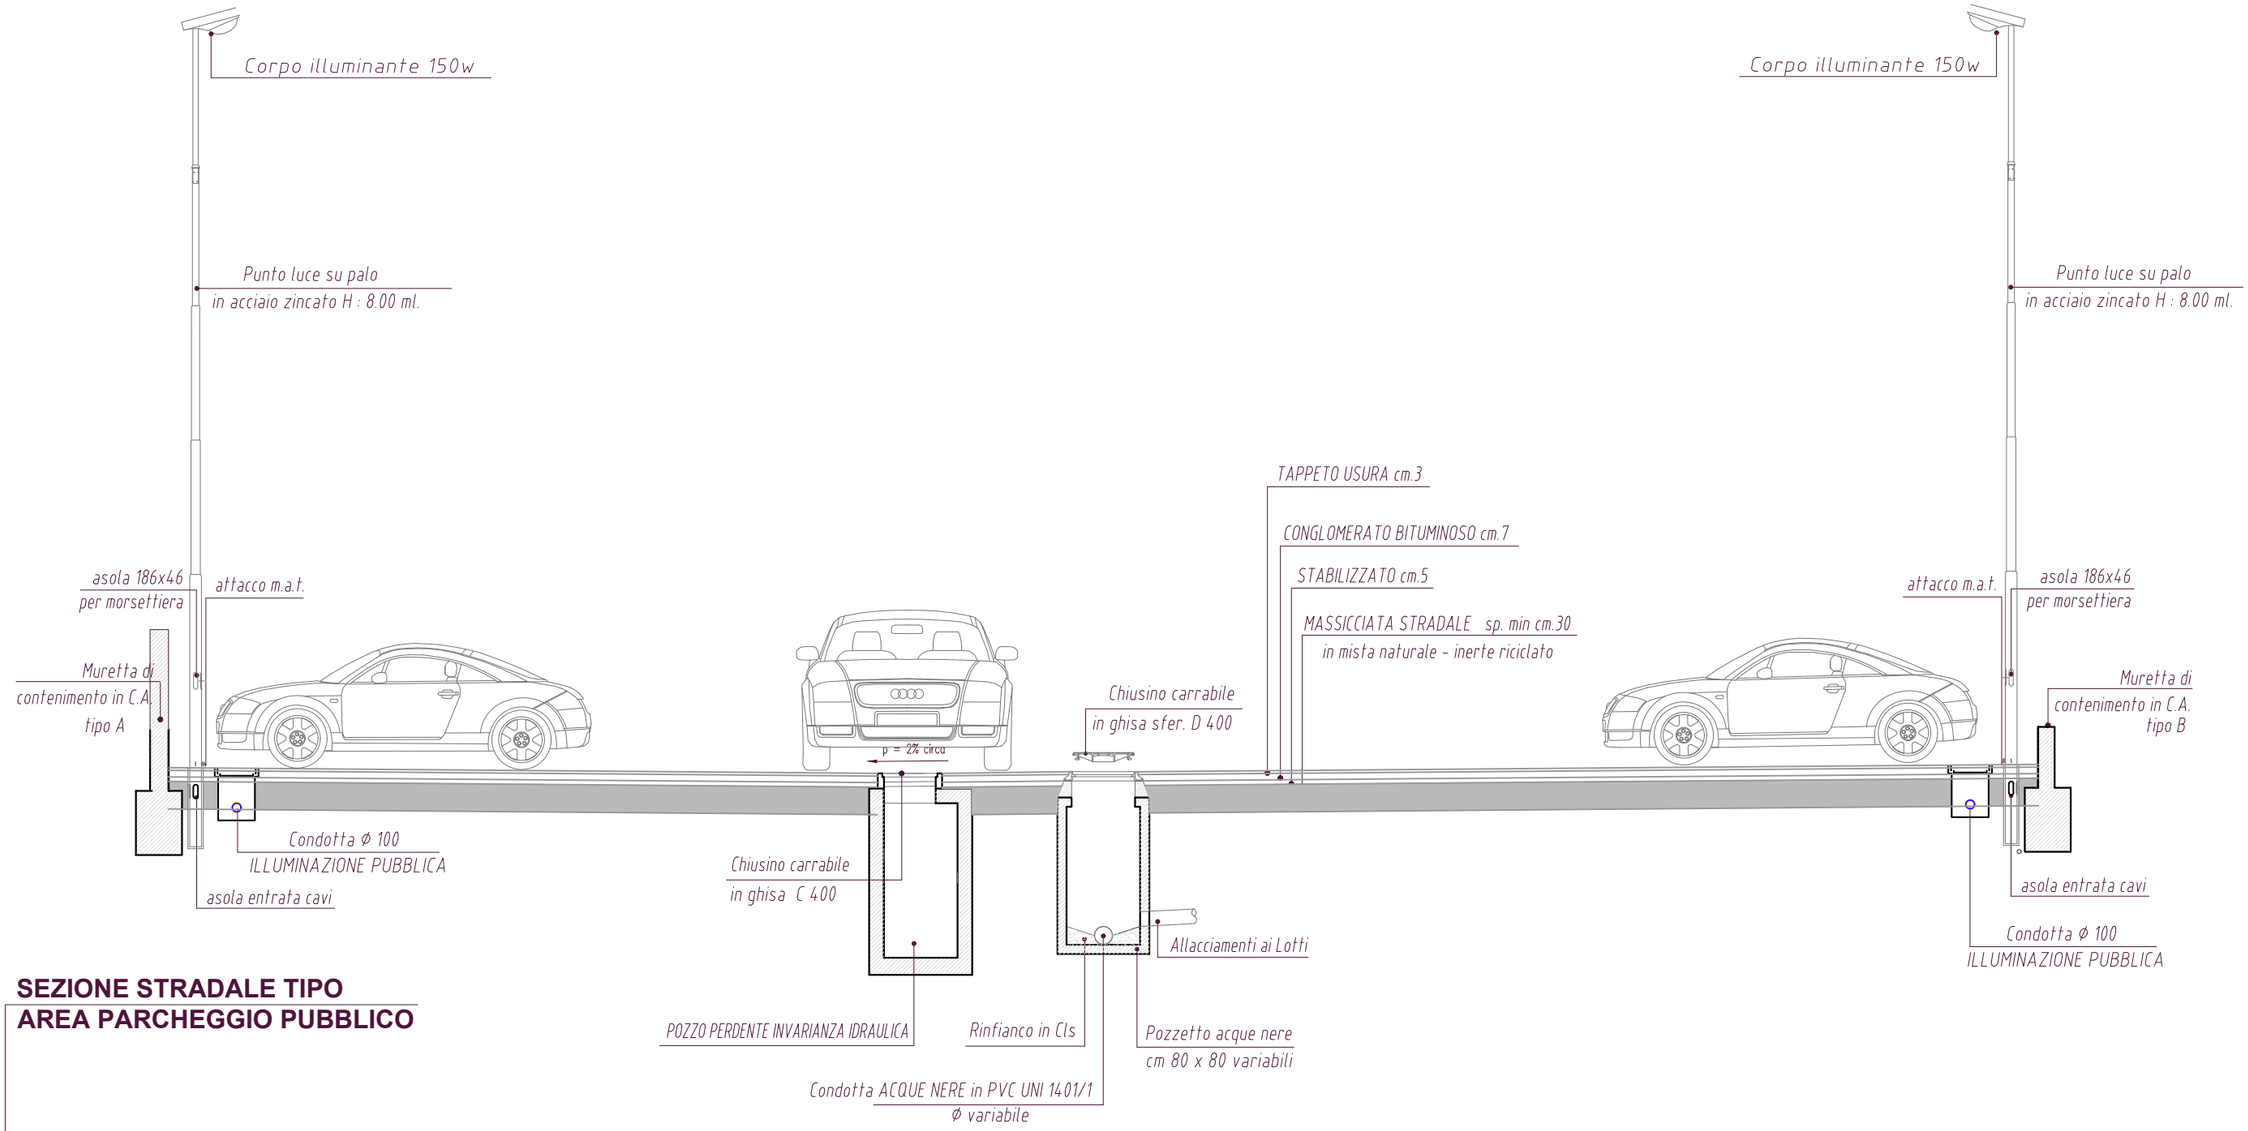

SEZIONE STRADALE TIPO
AREA PARCHEGGIO PUBBLICO

comune di
MANTOVA

provincia di
MANTOVA

COMMITTENZA
Mantovana Immobiliare srl

OGGETTO
PA 2.3 Circonvallazione Sud - Variante 1° Stralcio Bis

LOCALIZZAZIONE
St. Circonvallazione Sud, angolo Via Rinaldo Mantovano

non in scala

OGGETTO TAVOLA

Sezione stradale tipo dell'area parcheggio pubblico

06.2020

08/A

architetto
LUCA GIOVANNONI
architetto.giovannoni@gmail.com

timbro e firma

architetto
RICCARDO FORCELLINI
riccardo.forcellini@gmail.com

timbro e firma