


Inquadramento ORTOFOTOGRAMMETRICO generale dell'area - 1:20.000



Estratto ORTOFOTOGRAMMETRICO - 1:2.000



- EDIFICI AD USO SERRA
- AREA CORTIVA
PERTINENZIALE
- EDIFICI CIRCOSTANTI
- AREE URBANE

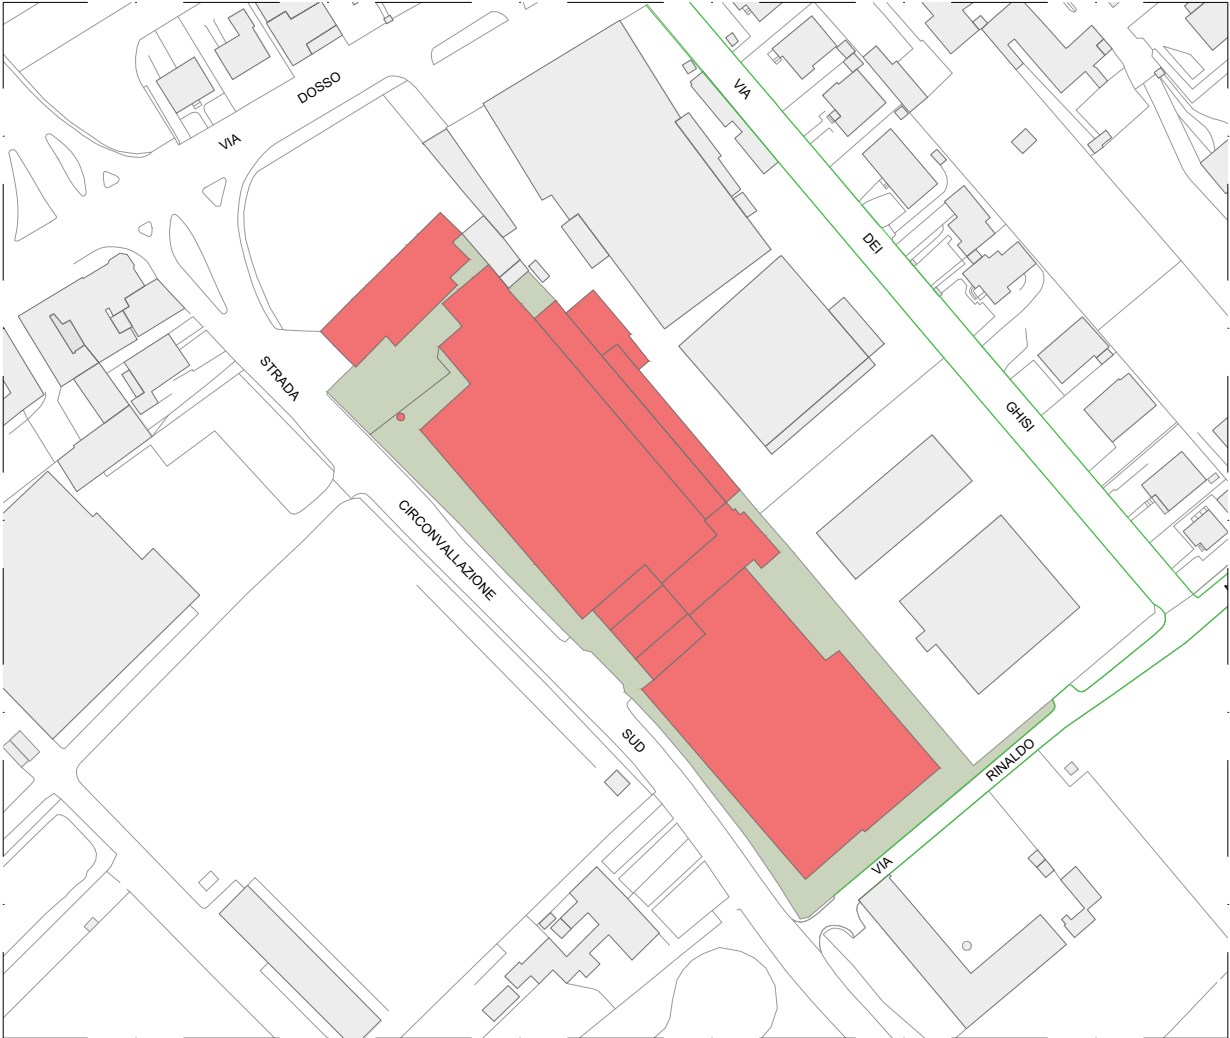

comune di
MANTOVA

provincia di
MANTOVA

COMMITTEENZA
Mantovana Immobiliare srl

OGGETTO
PA 2.3 Circonvallazione Sud - Variante 1° Stralcio Bis

LOCALIZZAZIONE
St. Circonvallazione Sud, angolo Via Rinaldo Mantovano

scala 1:10.000

OGGETTO TAVOLA
Inquadramento
cartografico geografico
ed urbano-ambientale

06.2020 **01**/A

architetto
LUCA GIOVANNONI
architetto.giovannoni@gmail.com

timbro e firma

architetto
RICCARDO FORCELLINI
riccardo.forcellini@gmail.com

timbro e firma