

COMMITTEA
Mantovana Immobiliare srl

OGGETTO

PA 2.3 Circonvallazione Sud - Variante 1° Stralcio Bis

LOCALIZZAZIONE

St. Circonvallazione Sud, angolo Via Rinaldo Mantovano

non in scala

OGGETTO TAVOLA

Sezione stradale tipo
dell'area parcheggio
pubblico

09.2020


08/A

architetto
LUCA GIOVANNONI
architetto.giovannoni@gmail.com

timbro e firma

architetto
RICCARDO FORCELLINI
riccardo.forcellini@gmail.com

timbro e firma

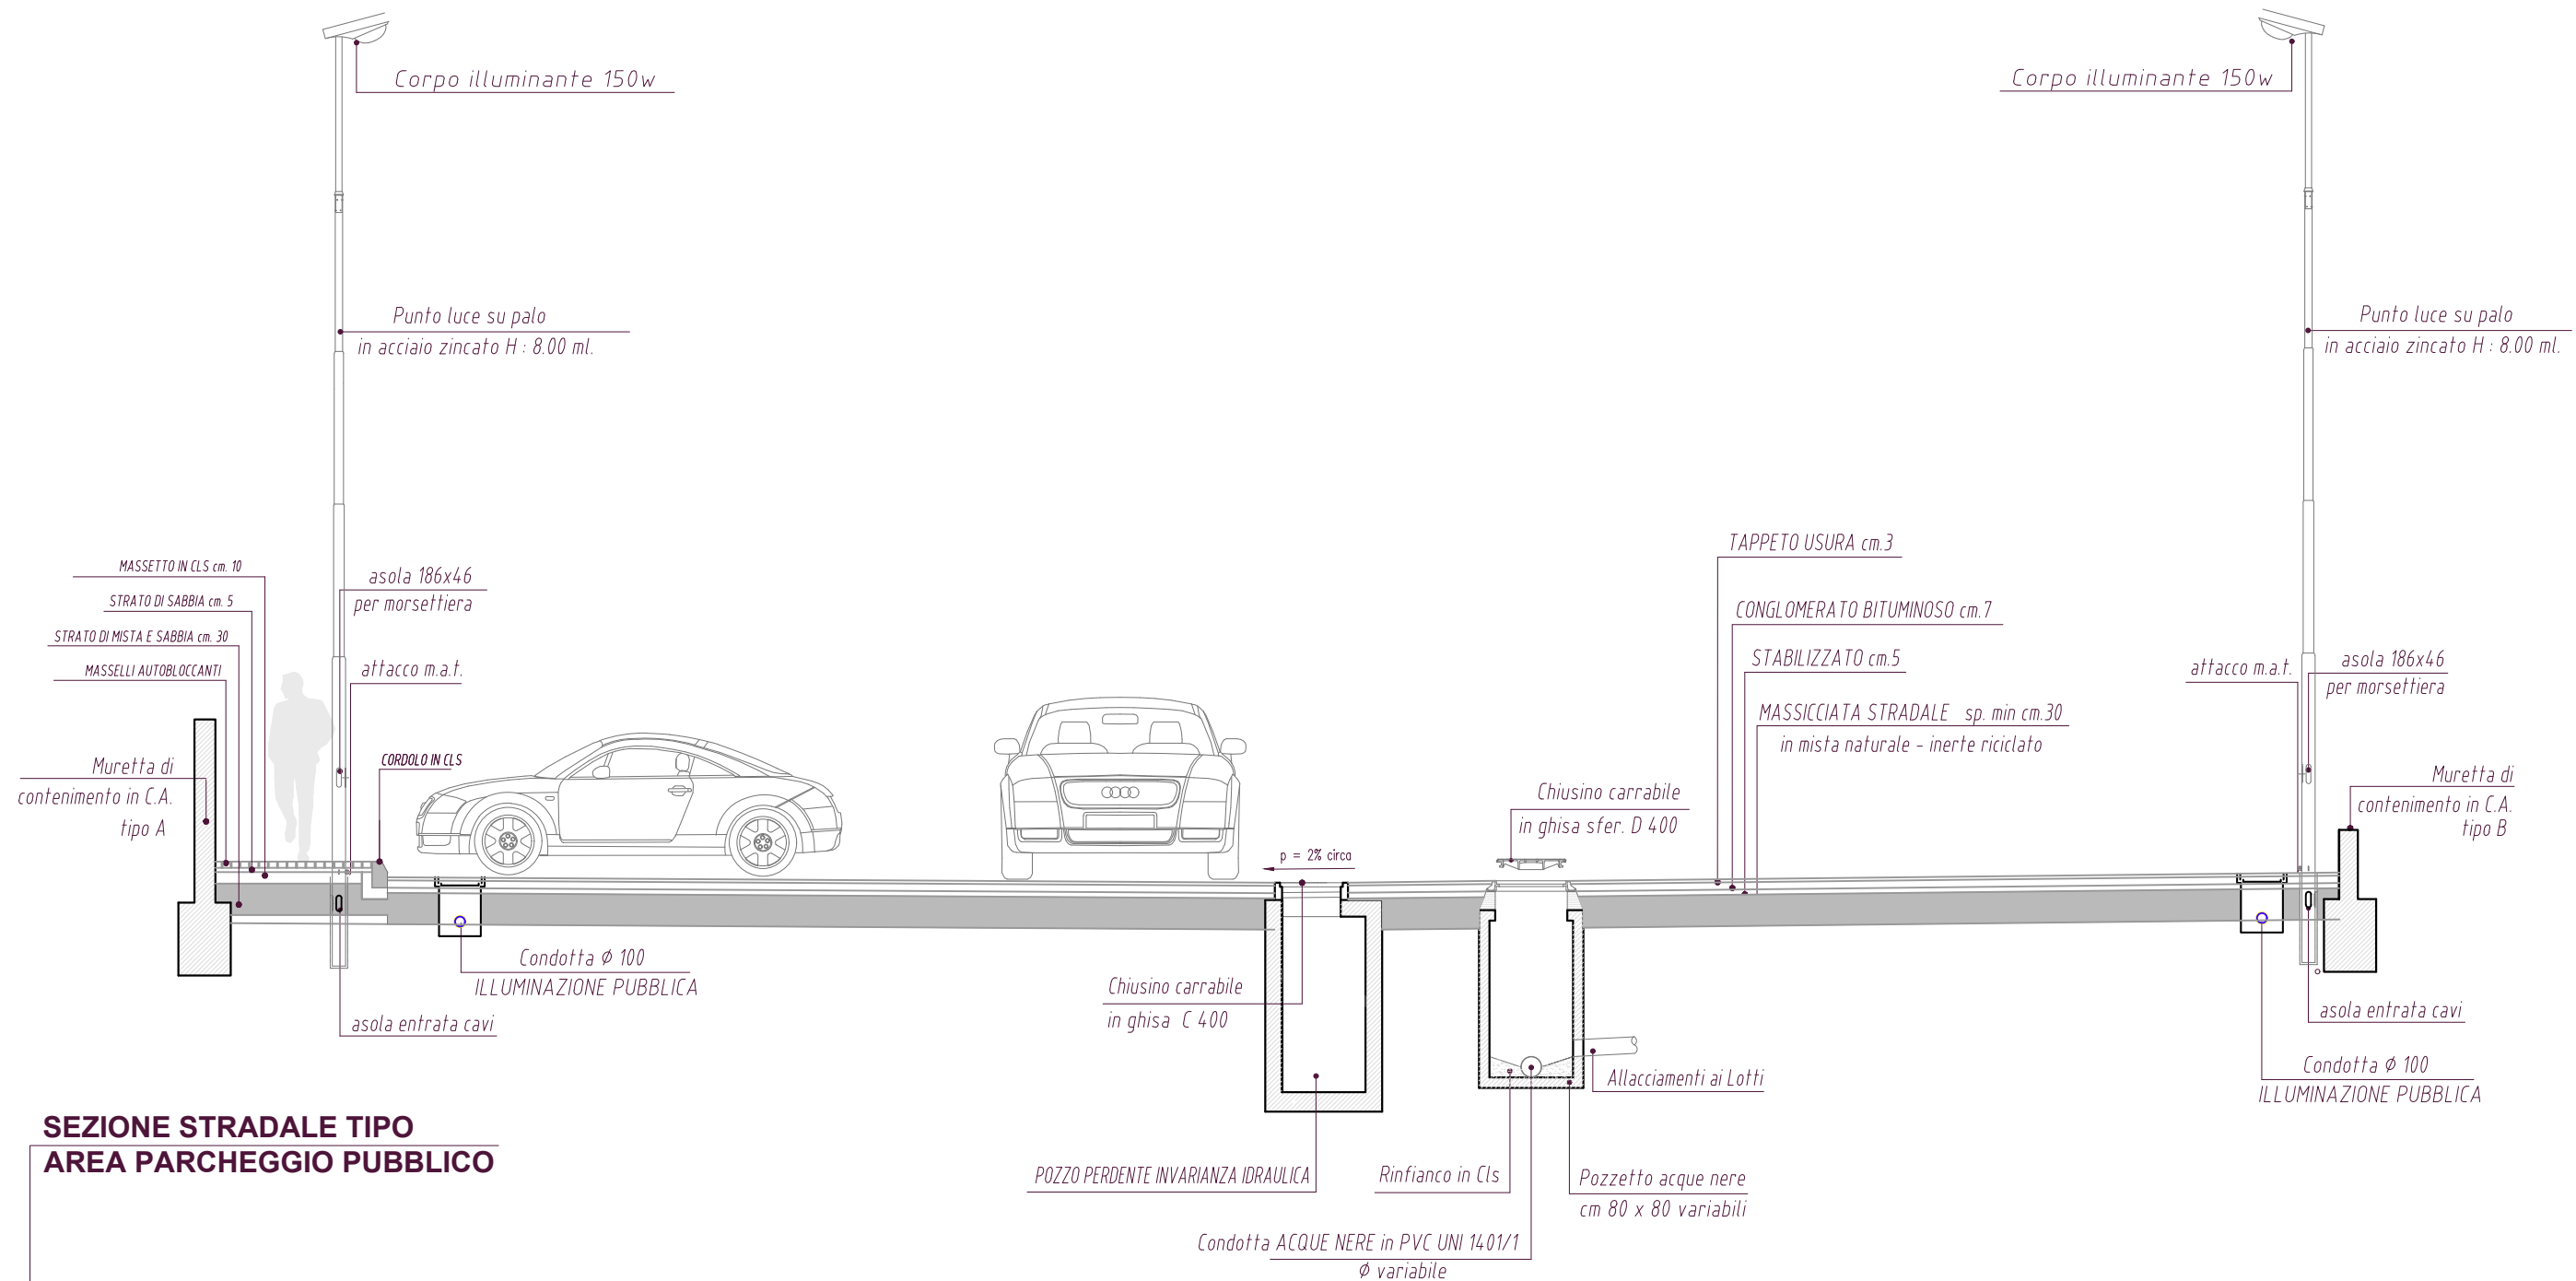

SEZIONE STRADALE TIPO AREA PARCHEGGIO PUBBLICO

