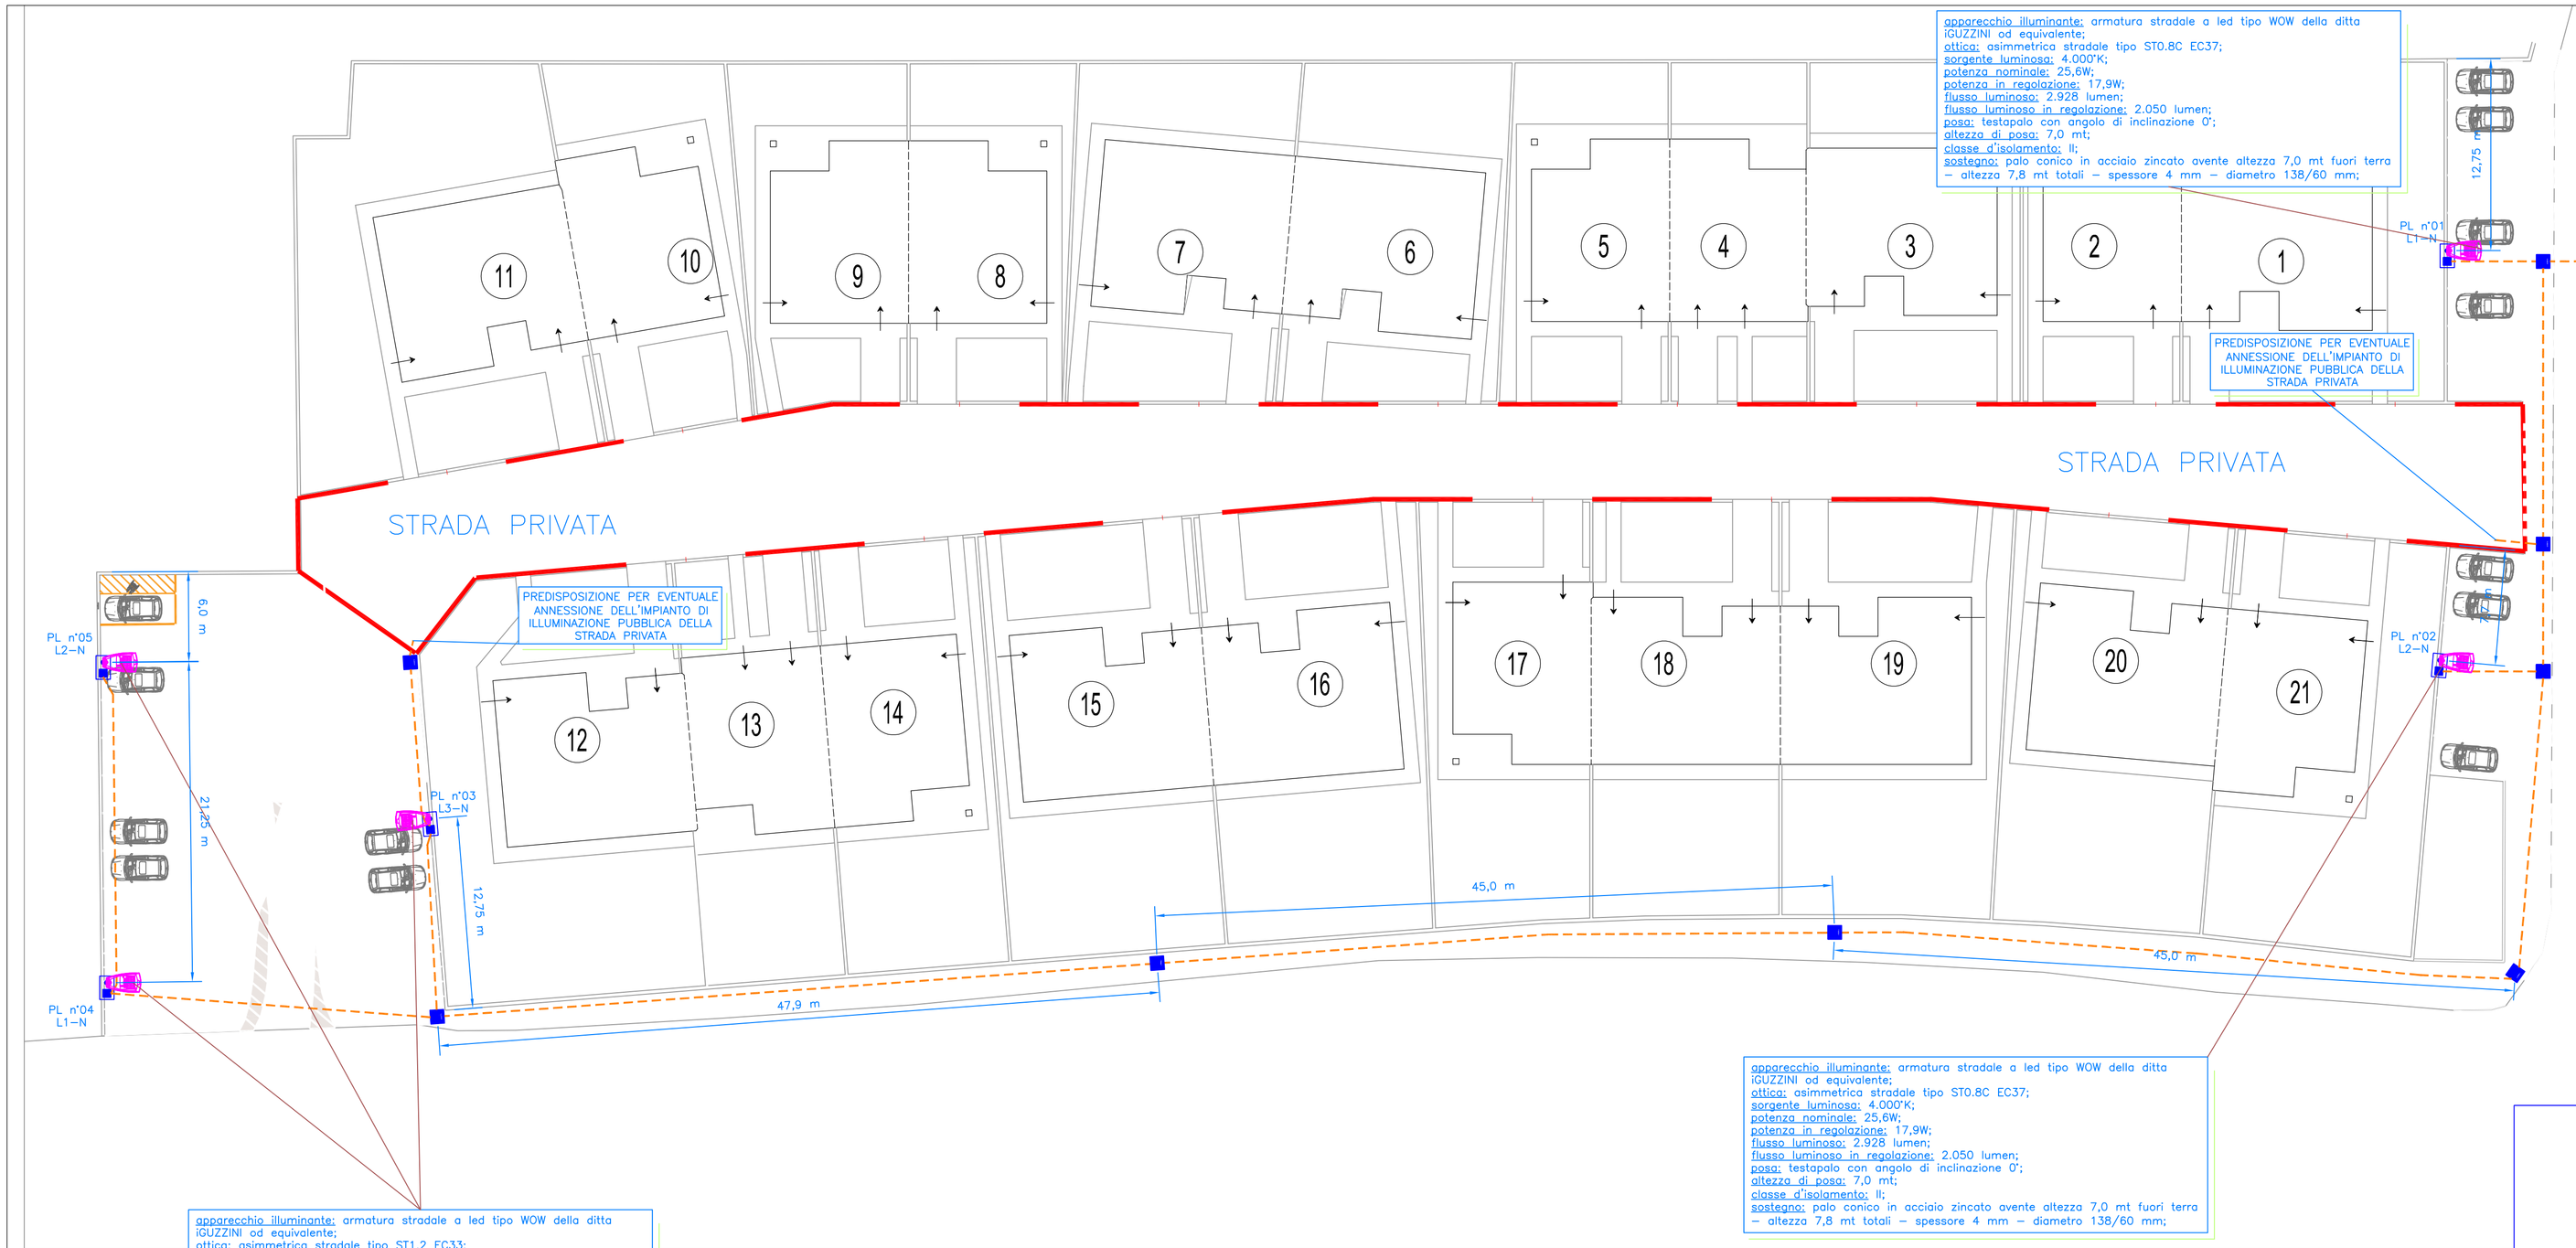

PARTICOLARE PLINTI DI FONDAZIONE

SEZ. A–A

DETTAGLIO PLINTO DI FONDAZIONE CON POZZETTO PER INSTALLAZIONE PALO DI ILLUMINAZIONE Ht.t. <=10 m

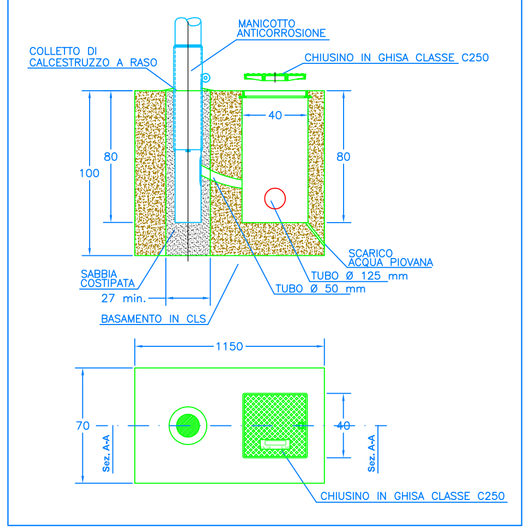

COMPLESSO ILLUMINANTE CON APPARECCHIO ILLUMINANTE STRADALE A LED TIPO WOW DELLA DITTA iGUZZINI OD EQUIVALENTE

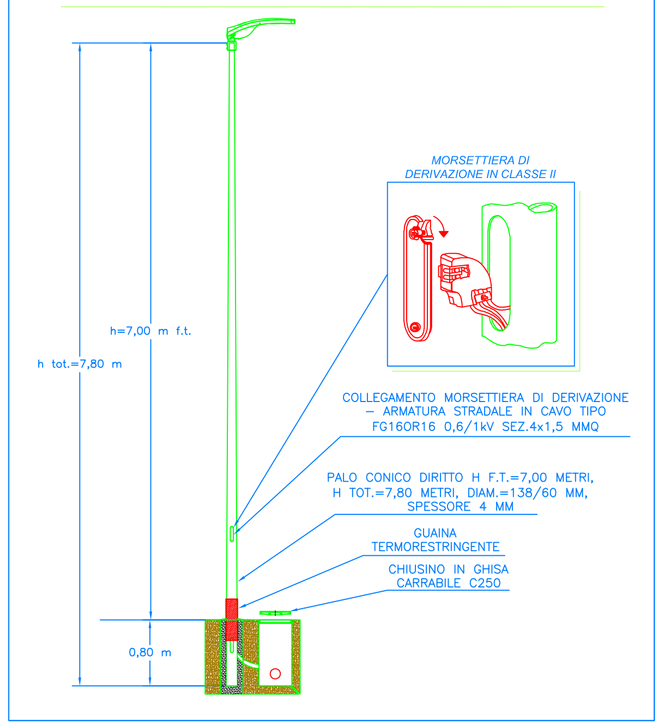

PARTICOLARI SCAVI

SEZIONE TIPO DI SCAVO PER POSA CAVIDOTTO PER ILLUMINAZIONE PUBBLICA

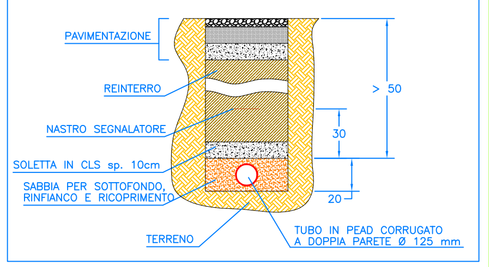

COMPLESSO ILLUMINANTE CON ARMATURA STRADALE TIPO WOW DELLA DITTA iGUZZINI OD EQUIVALENTE TESTAPALO

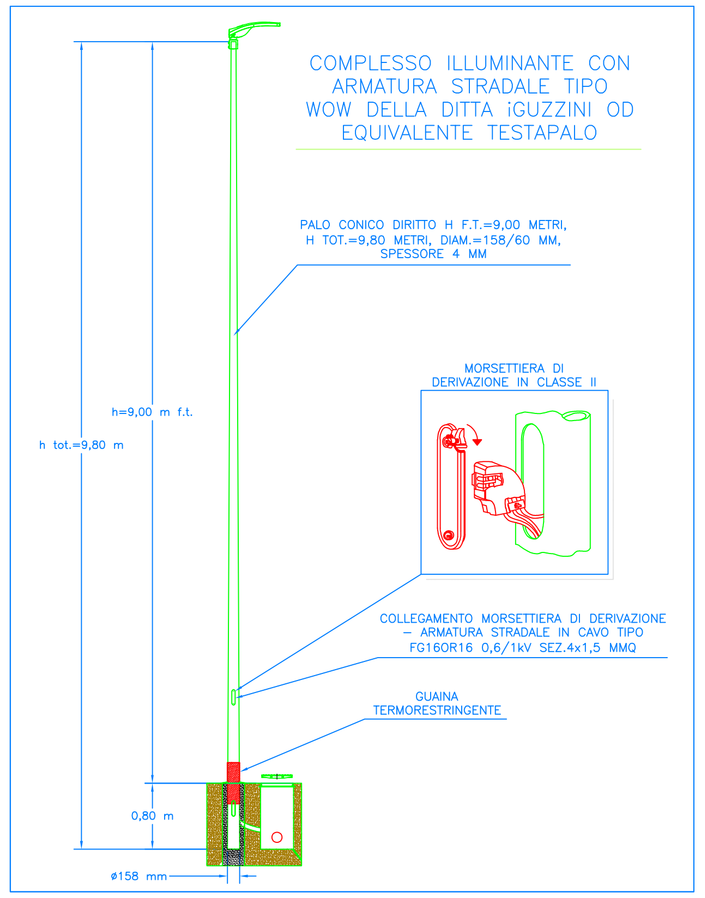

LEGENDA

	ARMATURA STRADALE A LED TIPO WOW DELLA DITTA iGUZZINI
	PLINTO PORTAPALO CON POZZETTO DI DERIVAZIONE INCORPORATO
	CAVIDOTTO INTERRATO IMPIANTO DI ILLUMINAZIONE PUBBLICA
	POZZETTO ROMPITRATTA CAVIDOTTO IMPIANTO ILLUMINAZIONE PUBBLICA
	PUNTO LUCE ESISTENTE

TABELLA RIASSUNTIVA CAVI ELETTRICI

Circuito IP 3F+N	Cavo FG16R16 0,6/1kV sez.4x1x16 mmq
Collegamento morsettiera–armatura	Cavo FG16OR16 0,6/1kV sez.4x1,5 mmq

POZZETTI E RAGGI DI CURVATURA

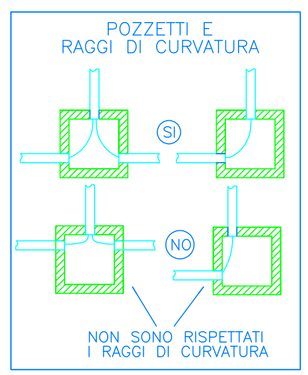

PER. IND. ENRICO TAINO
PROGETTAZIONE E CONSULENZE ELETTRICHE ED ILLUMINOTECNICHE
VIA MASCAGNI, N.10 - 46031 BAGNOLO SAN VITO (MN)
CELL. 346-7282169 - MAIL: ENRICO.TAINO@VIRGILIO.IT

PER. IND. ENRICO TAINO
BAGNOLO S.V. (MN) VIA MASCAGNI N.10 346-7282169 ENRICO.TAINO@VIRGILIO.IT

IL PROGETTISTA

REGIONE LOMBARDIA — PROVINCIA DI MANTOVA
COMUNE DI MANTOVA

OGGETTO

IMPIANTO DI ILLUMINAZIONE PUBBLICA DEL PIANO ATTUATIVO N°23 "CIRCONVALLAZIONE SUD" A MANTOVA (MN)

COMMITTENTE

MANTOVANA IMMOBILIARE S.R.L.

IL COMMITTENTE

ELABORATO

PLANIMETRIA CON SVILUPPO IMPIANTO DI ILLUMINAZIONE PUBBLICA E PARTICOLARI COSTRUTTIVI

TAVOLA N. 01

DATA GIUGNO 2020

SCALA 1:250

FILE IMPIANTO.DWG

VIETATA PER QUALSIASI MOTIVO LA RIPRODUZIONE E CONSEGNA A TERZI.