



PLANIMETRIA scala 1:1.000

REGIONE LOMBARDIA	
PROVINCIA DI MANTOVA	
COMUNE DI MANTOVA	
GIAM ANDREA VIRSILI VIRSG065.D1@E997F	LOVATO LILIANA L17LTK3M@E997F
CO MANTOVA (MN) - VIA DONATI, 2	MANTOVA (MN) - VIA ANTONIO POSSEMMO 11
CINQUE ISABELLA CINCSL17M@E997L	
CINQUE MICHELE CINCHM1572M@7F	
MANTOVA (MN) - VIA BOSCHETTI, 4	
Opere Piano di lottizzazione "Atr. 1° Brunetti" Proposta 1° stralcio	P. n° TAVOLA
TITOLO	Scala
OPERE URBANIZZAZIONE SEZIONI TIPO E PARTICOLARI COSTRUTTIVI	1:500
PROGETTISTI ARCH. LUCIANO PASTORIO VIA RENNA N. 28 - 46013 CANNETO S/O (MN) E-MAIL: cpastorio@libero.it	Timbro
Progetto	Data
Esecuzione	Mese/Anno


**TUBI IN CONGLOMERATO CEMENTIZIO
VIBRATO AUTOPORTANTI,
CON GIUNTO A BICCHIERE**

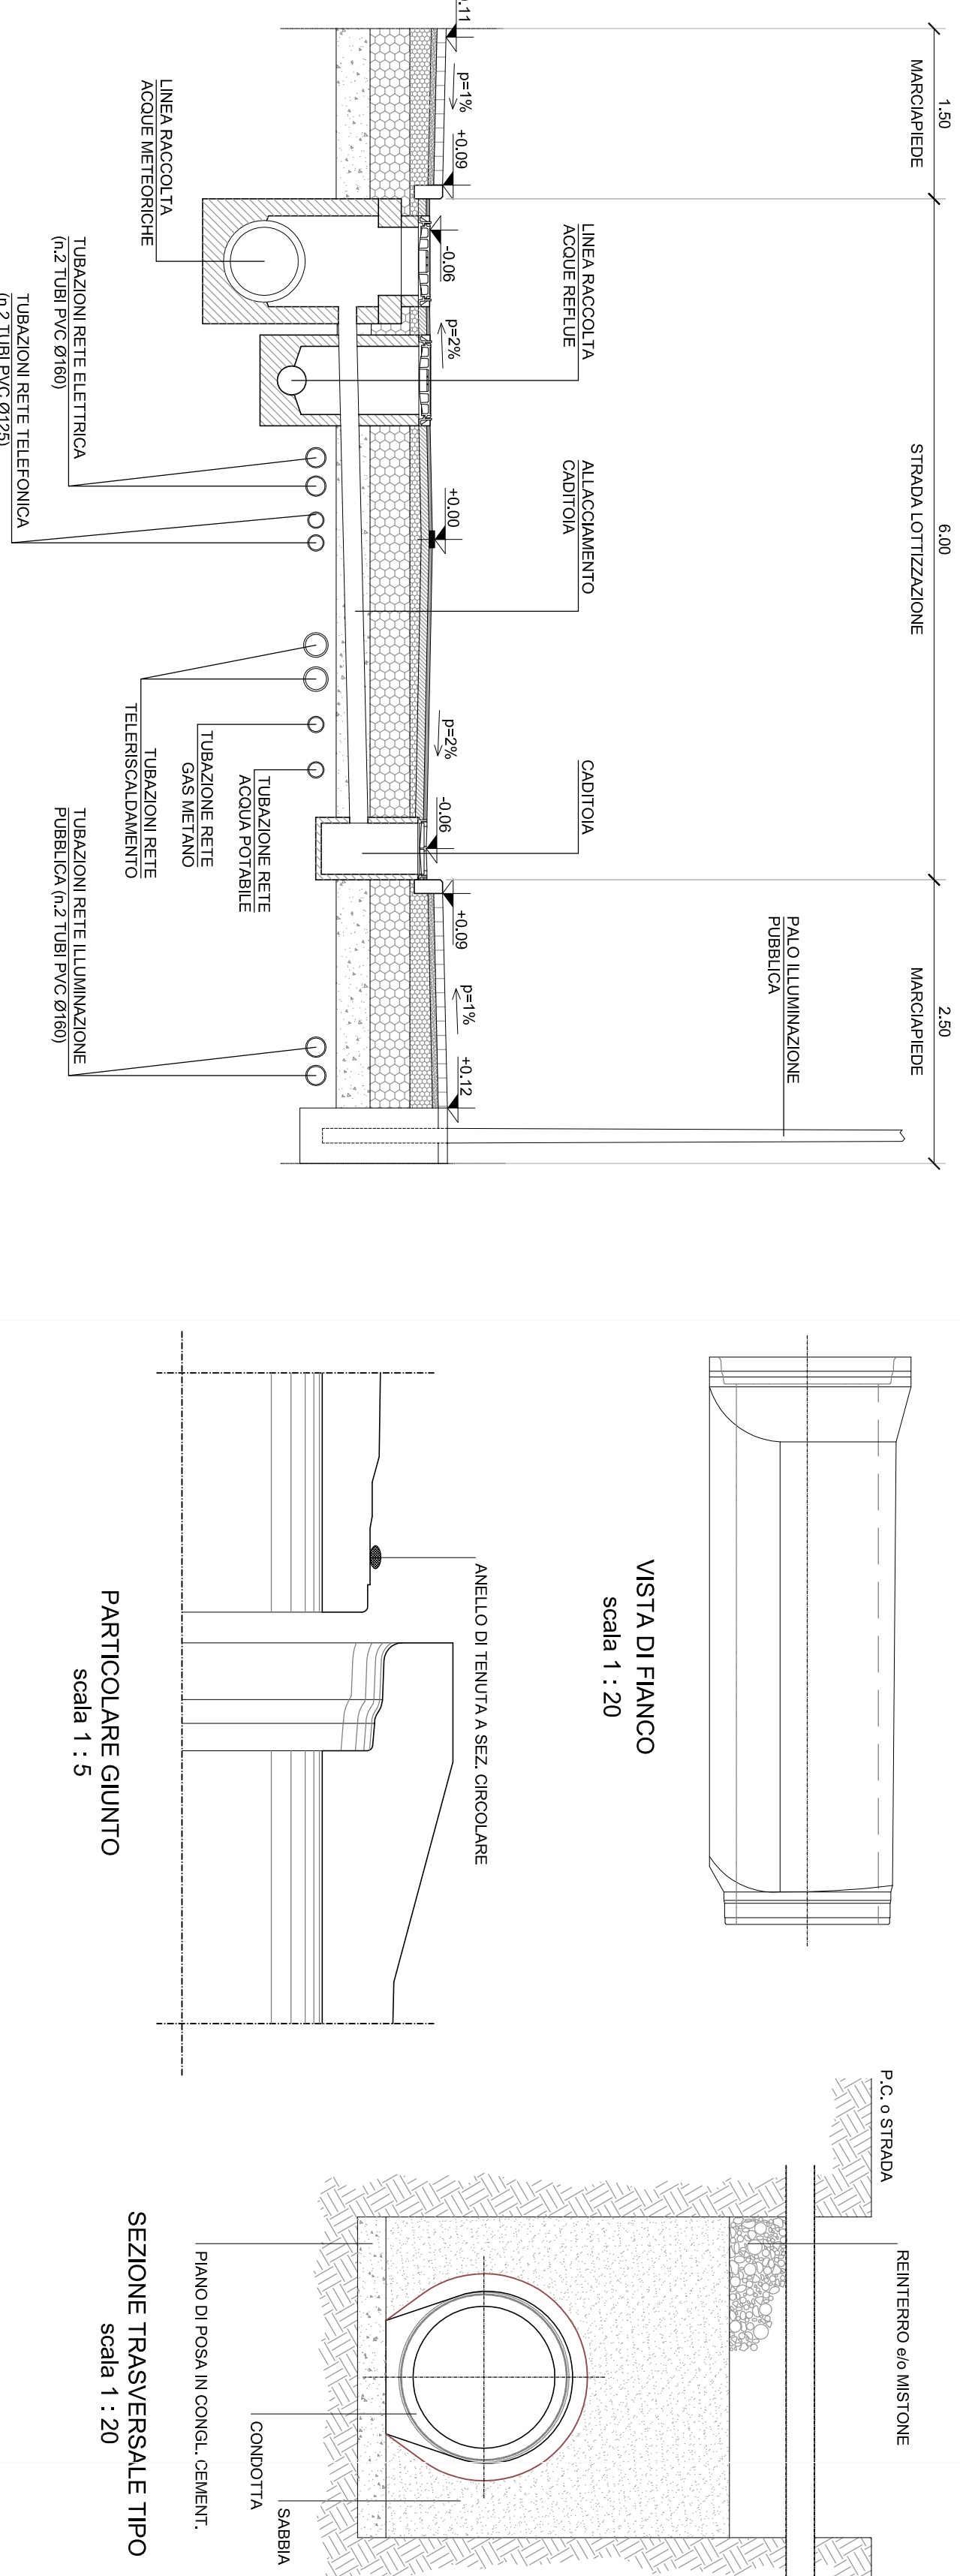


TUBAZIONI IN P.V.C. SERIE SN 4 kN/mq
NORMA UNI EN 1401-1
CON MARCHIO DI CONFORMITA' IIP

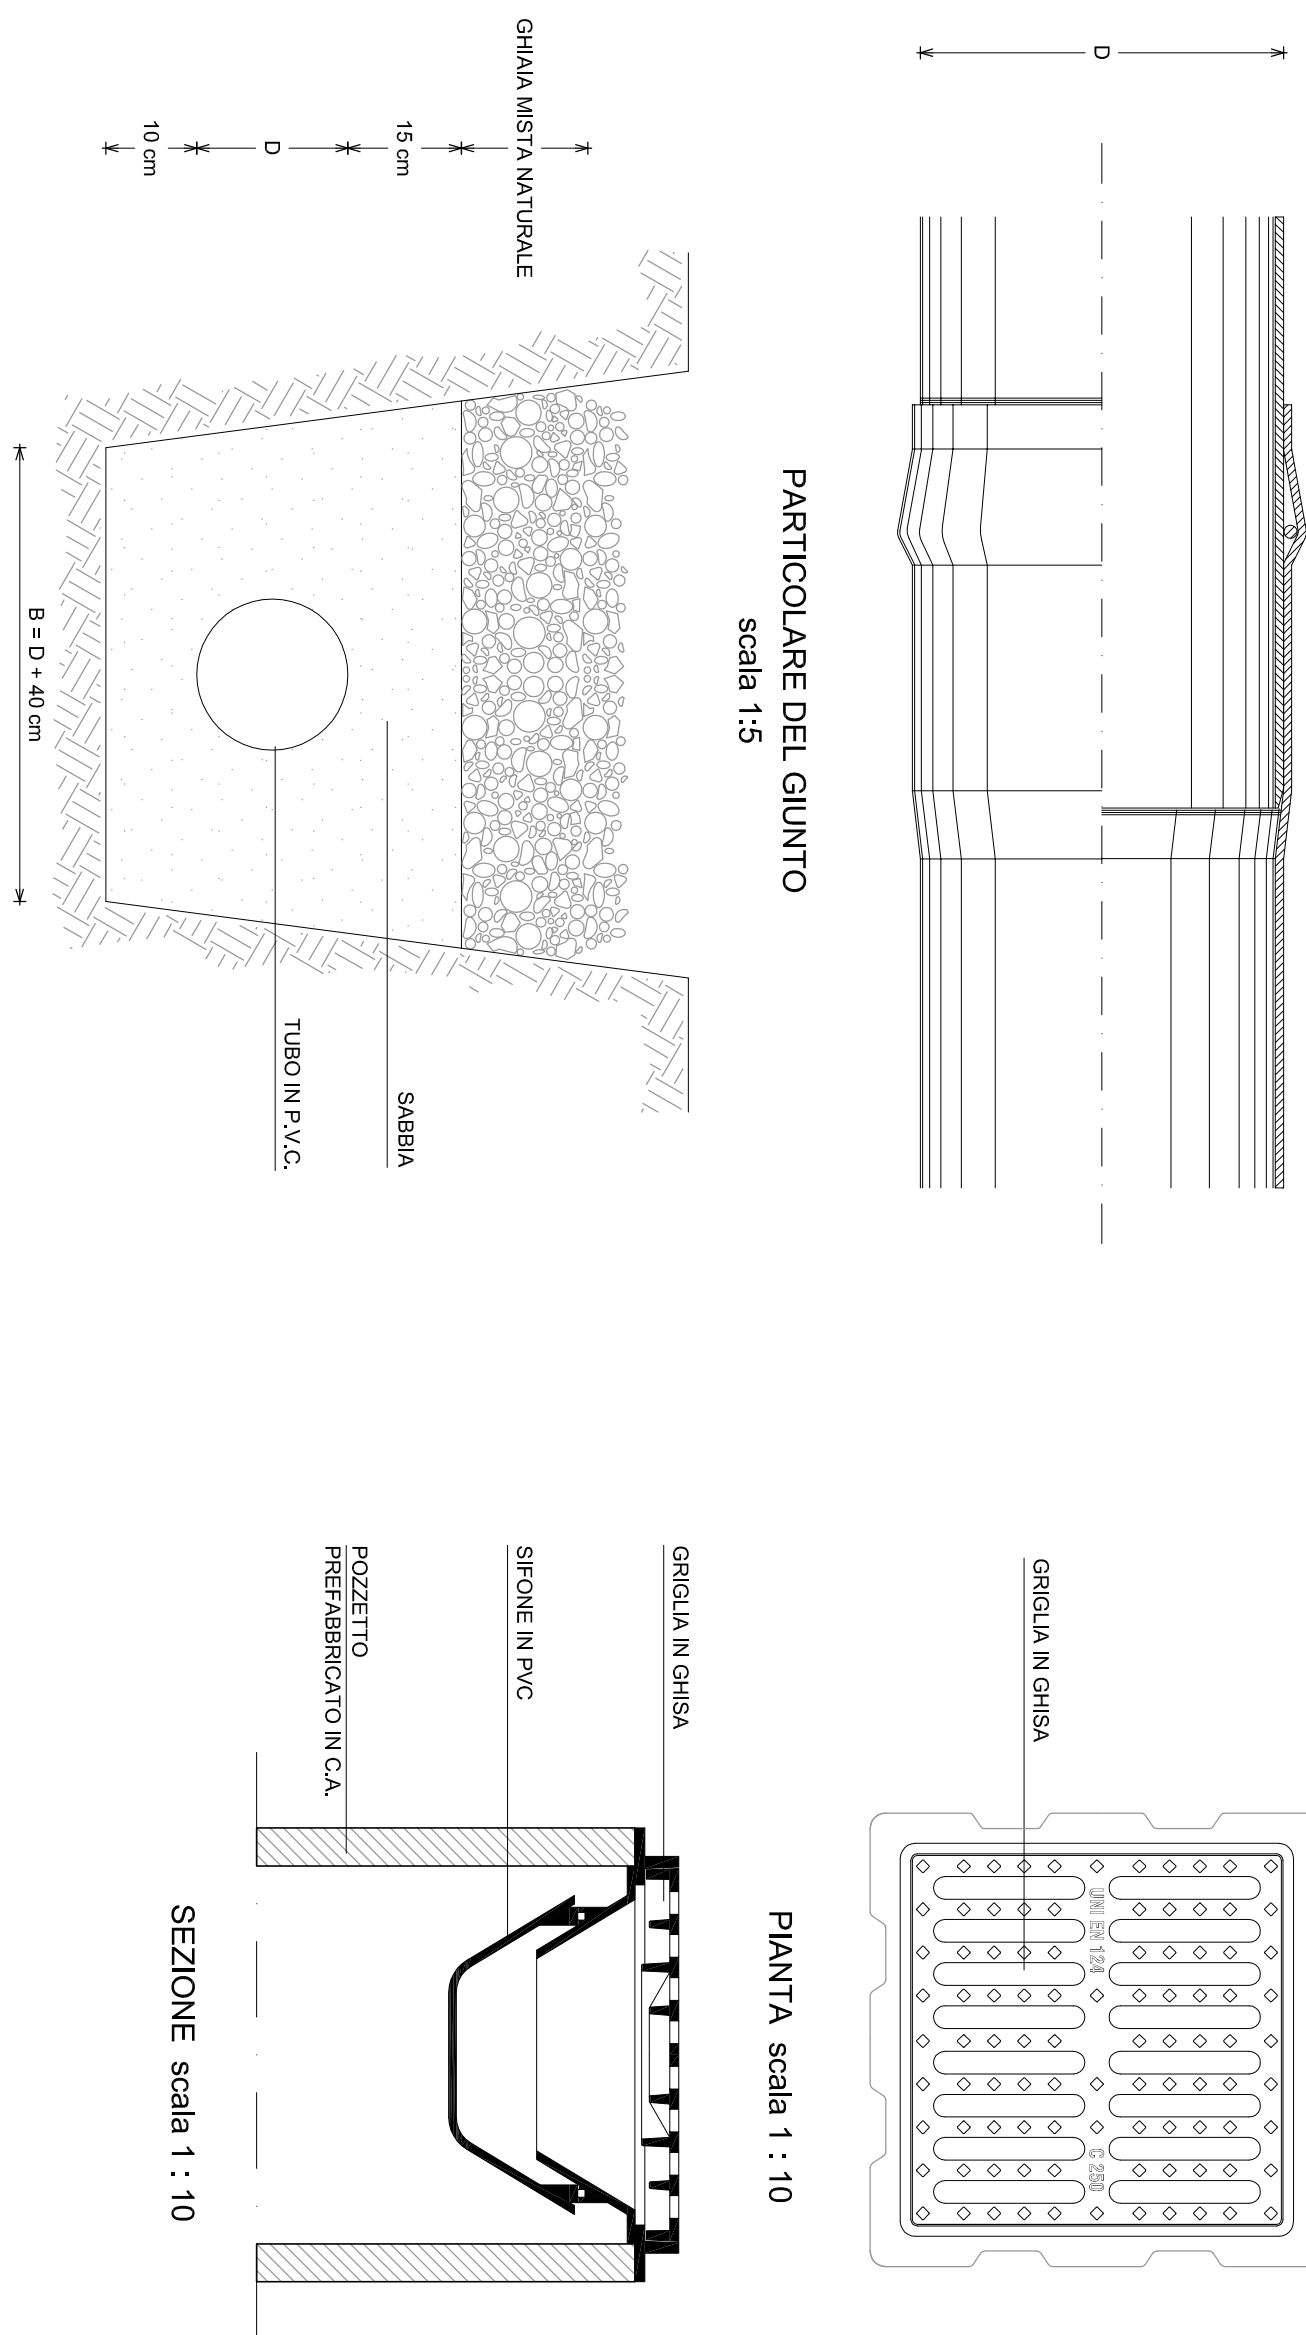


PLINTO E POZZETTO PER PAL
DI ILLUMINAZIONE PUBBLICA

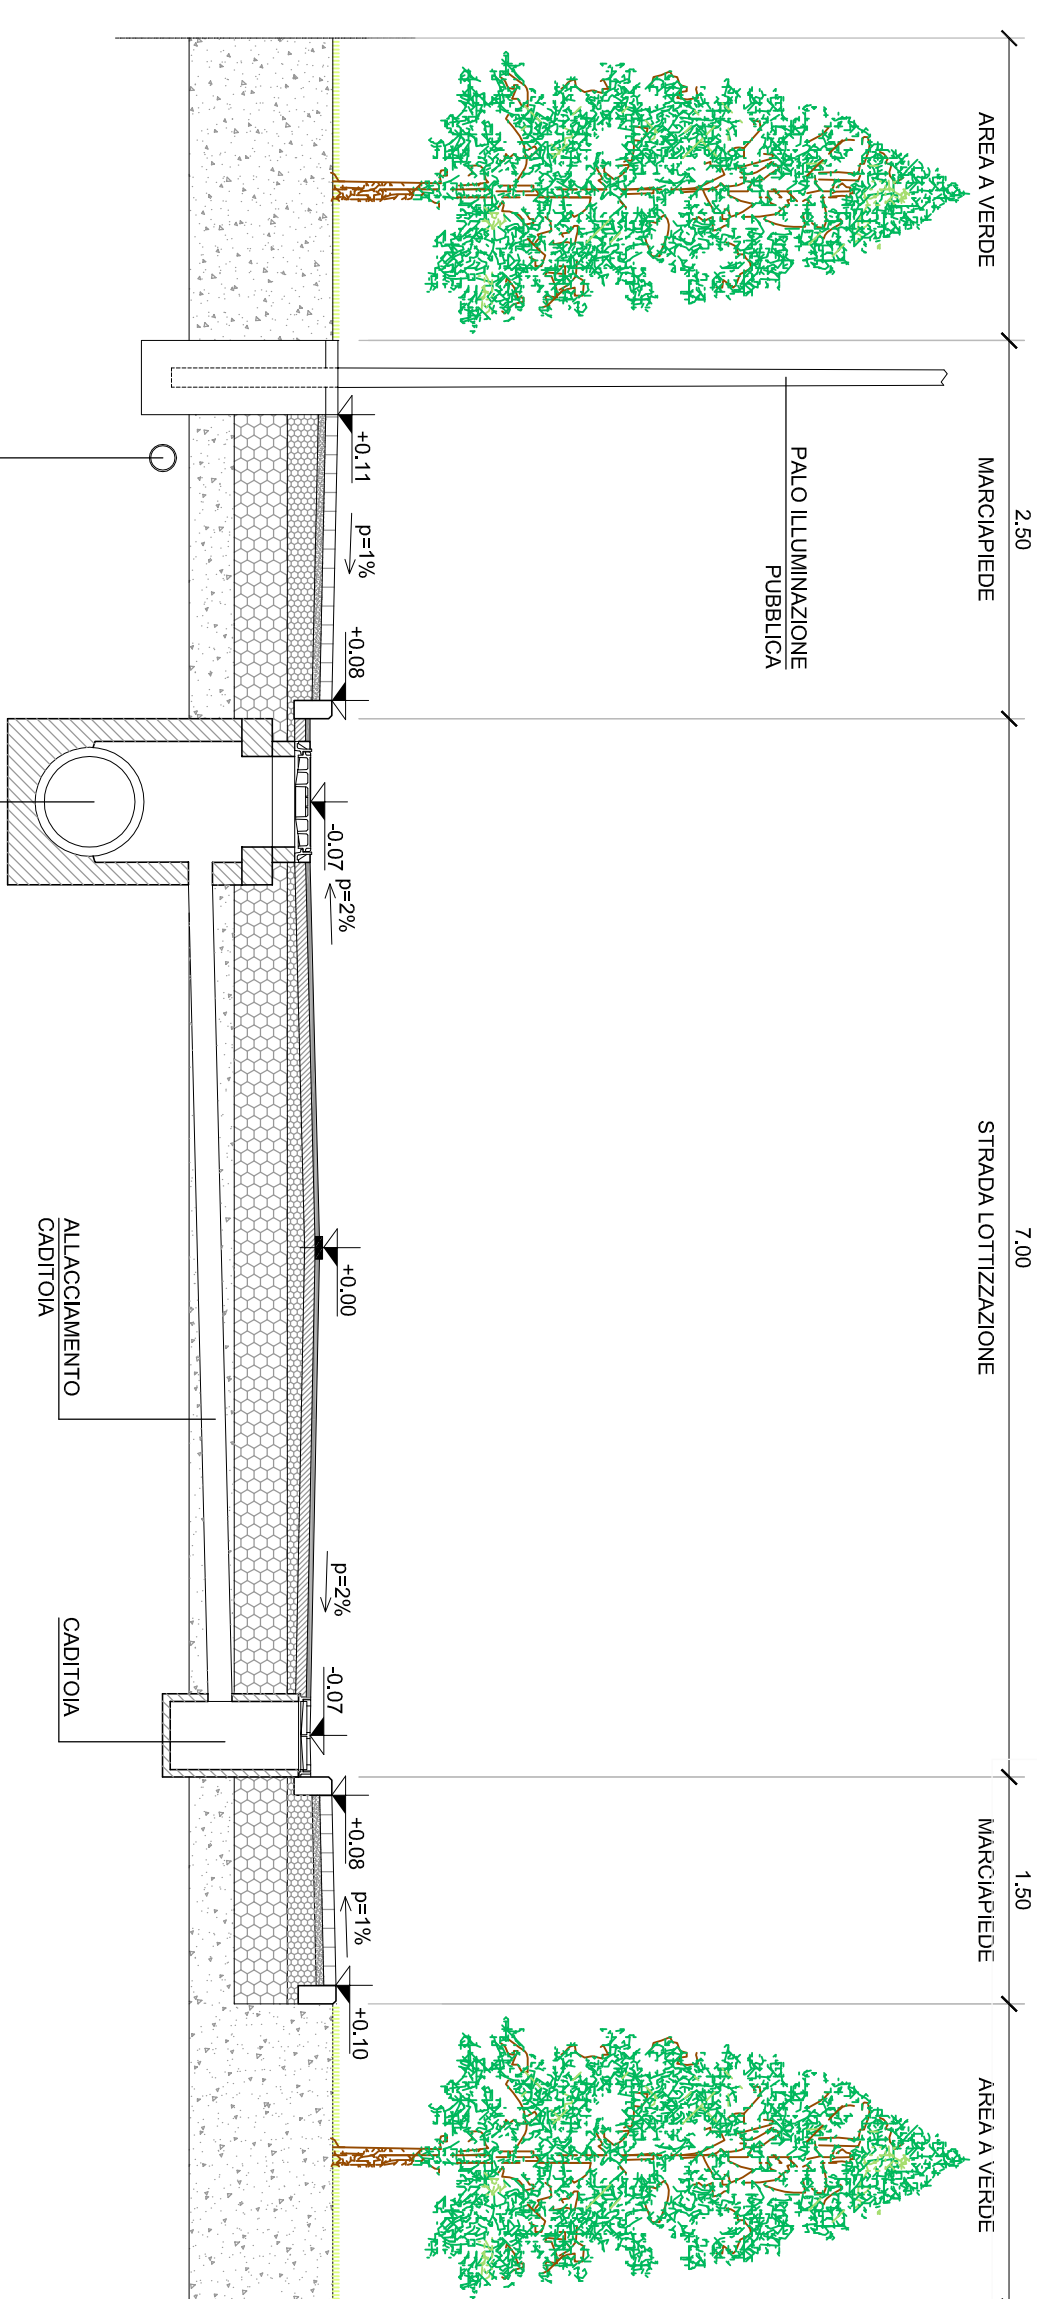

**PALO DI ILLUMINAZIONE PUBBLICA
TIPO TESTA-PALO**

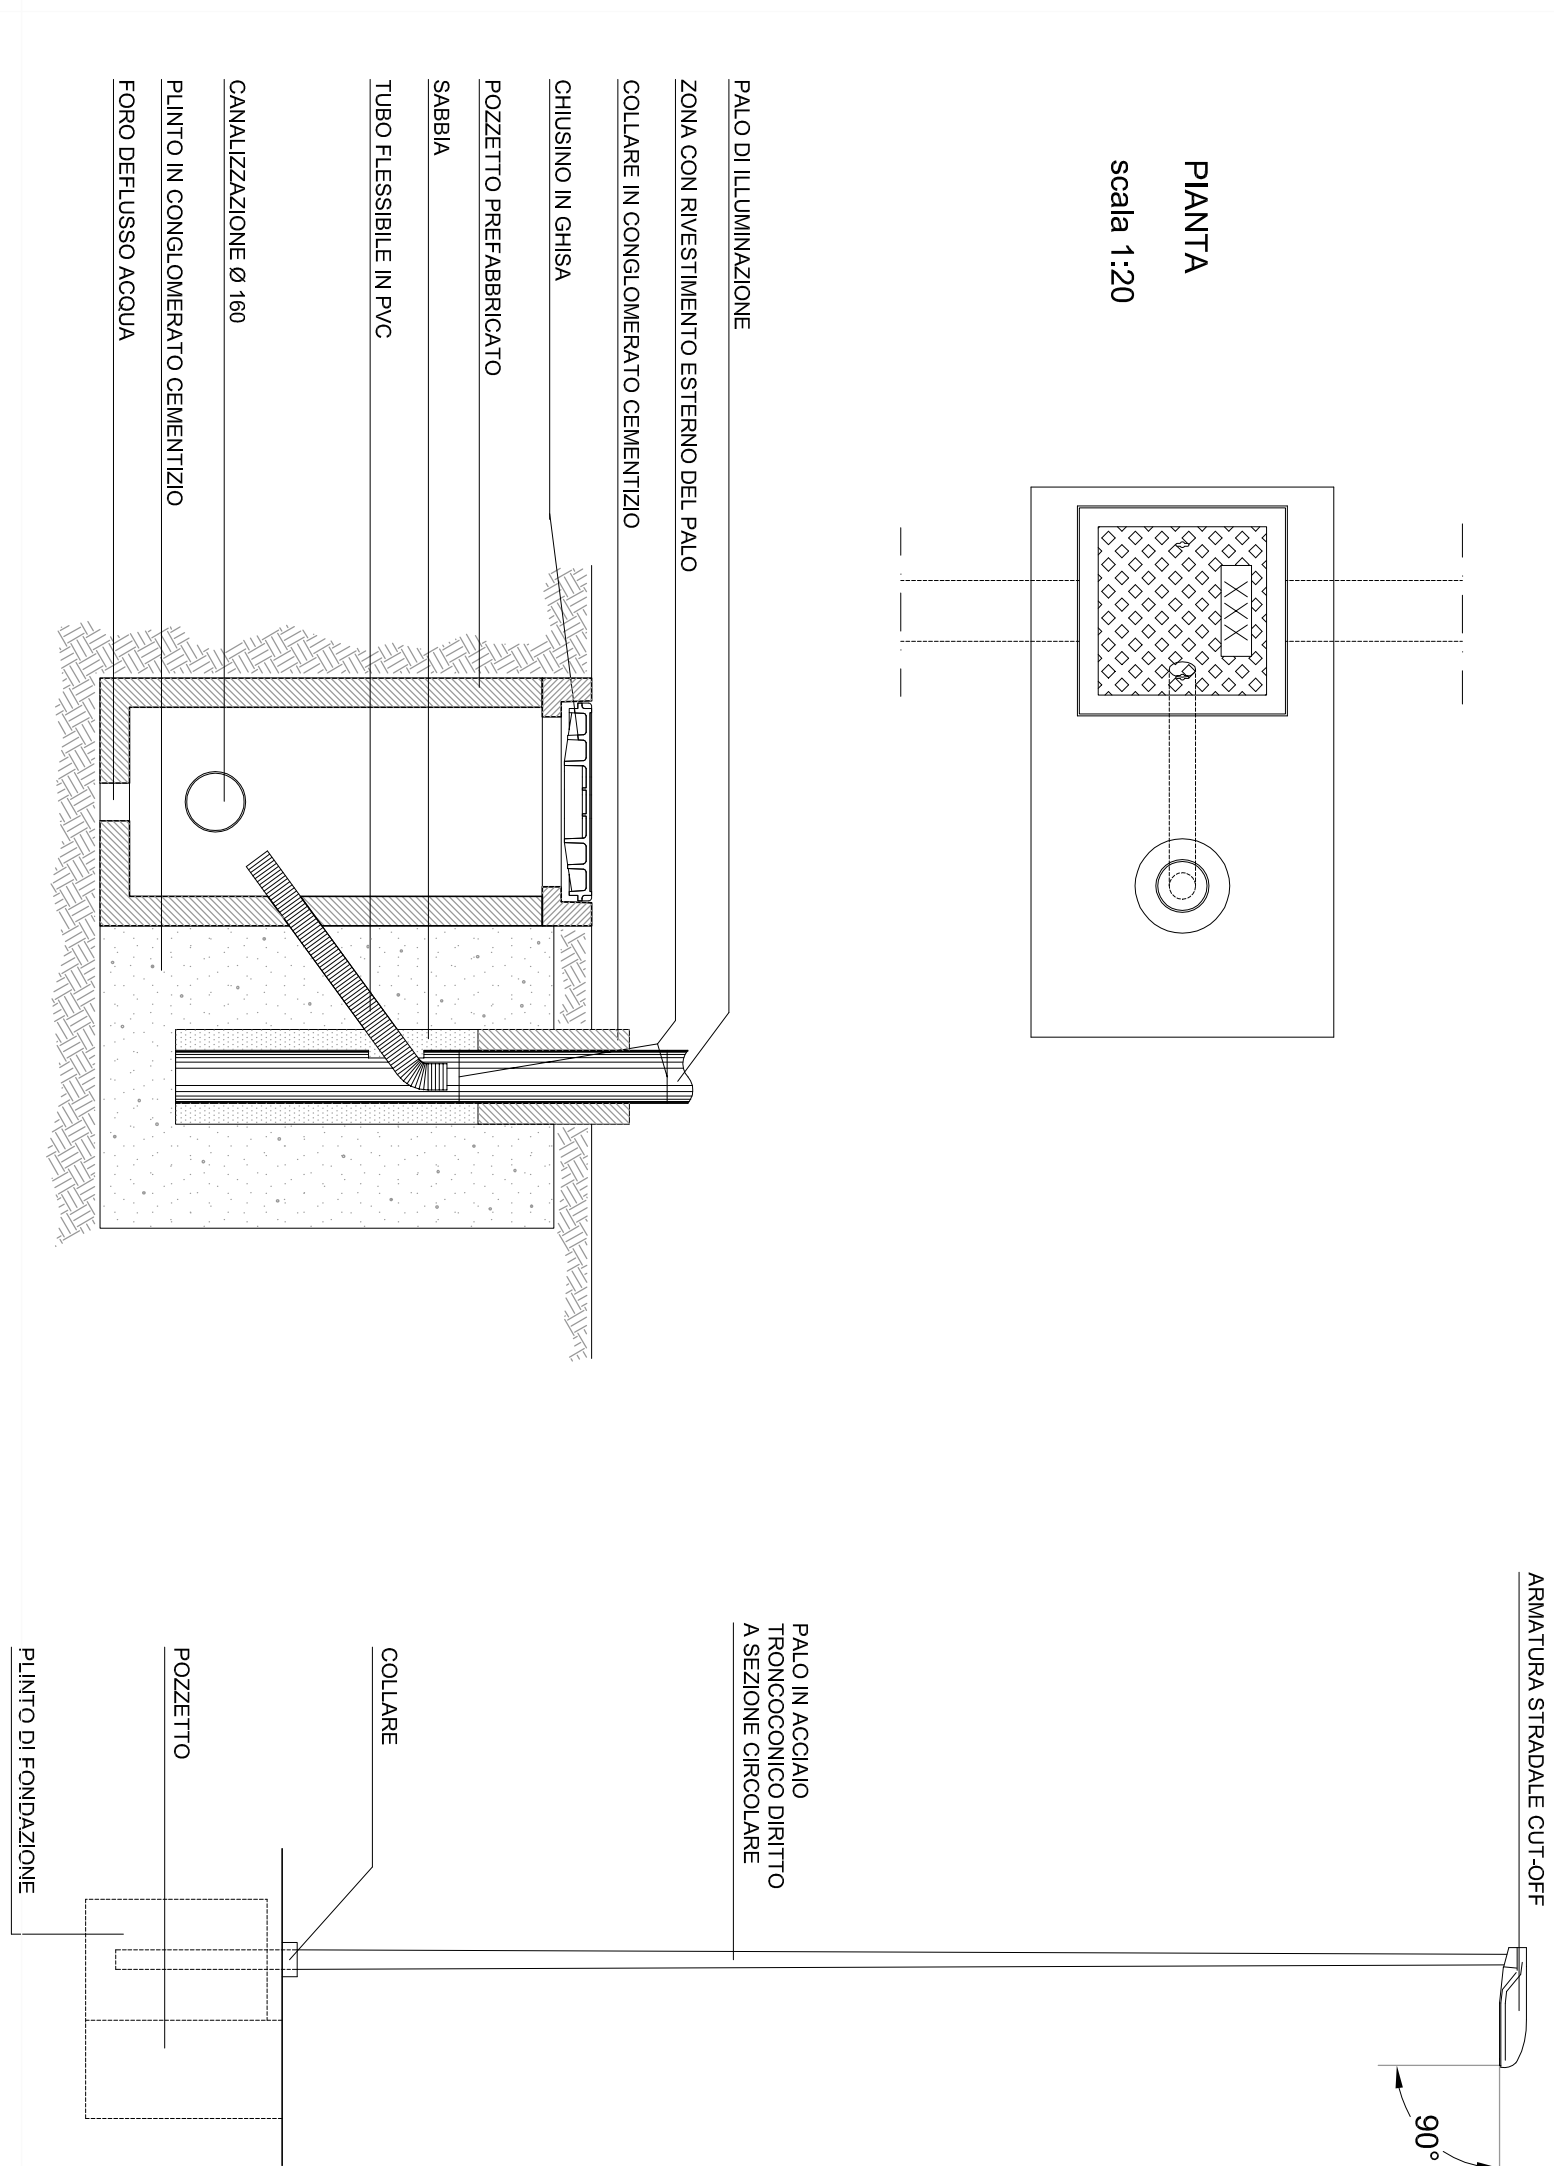


SEZIONE B-B scala 1:50

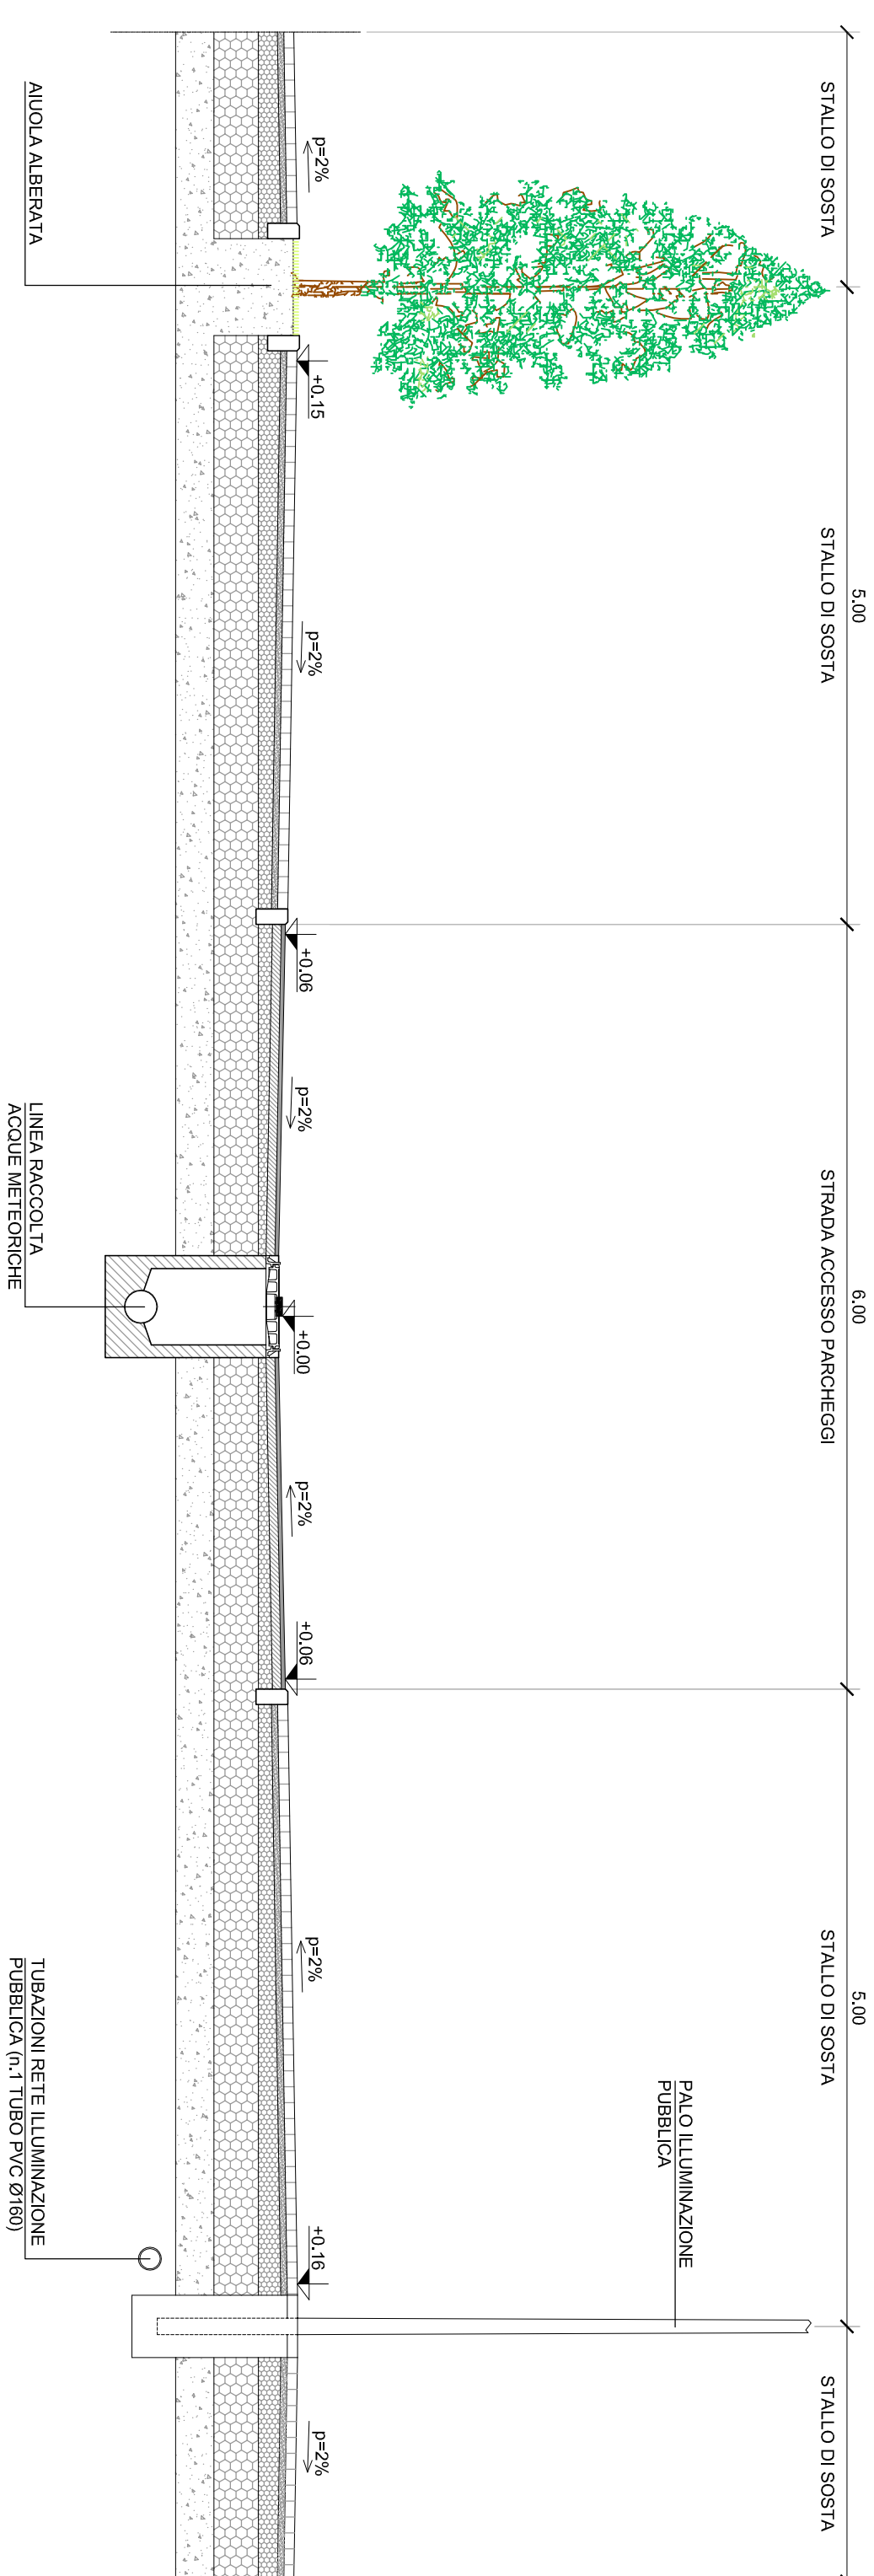

SEZIONE C-C scala 1:50

PACCHETTO PAVIMENTAZIONE
STRADE E PARCHEGGI
scala 1:20

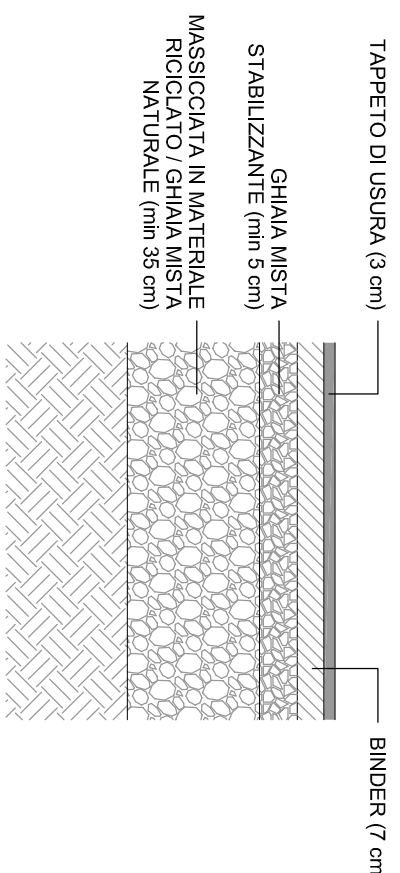

**PACCHETTO PAVIMENTAZIONE
MARCIAPIEDI E STALLI DI SOSTA**
scala 1:20

