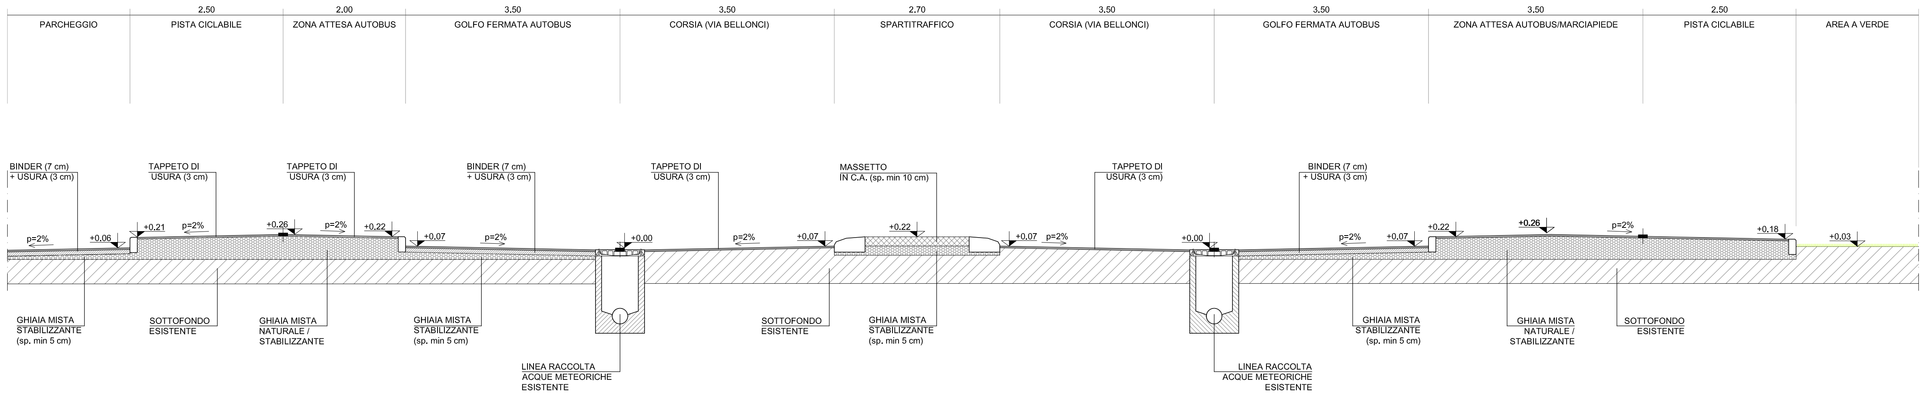

SEZIONE A-A scala 1:50

LEGENDA

- PERIMETRO LOTTIZZAZIONE
- STRADE E PARCHEGGI CON PAVIMENTAZIONE IN ASFALTO
- MARCIAPIEDI CON PAVIMENTAZIONE IN ASFALTO
- PISTA CICLABILE CON PAVIMENTAZIONE IN ASFALTO
- AREE A VERDE

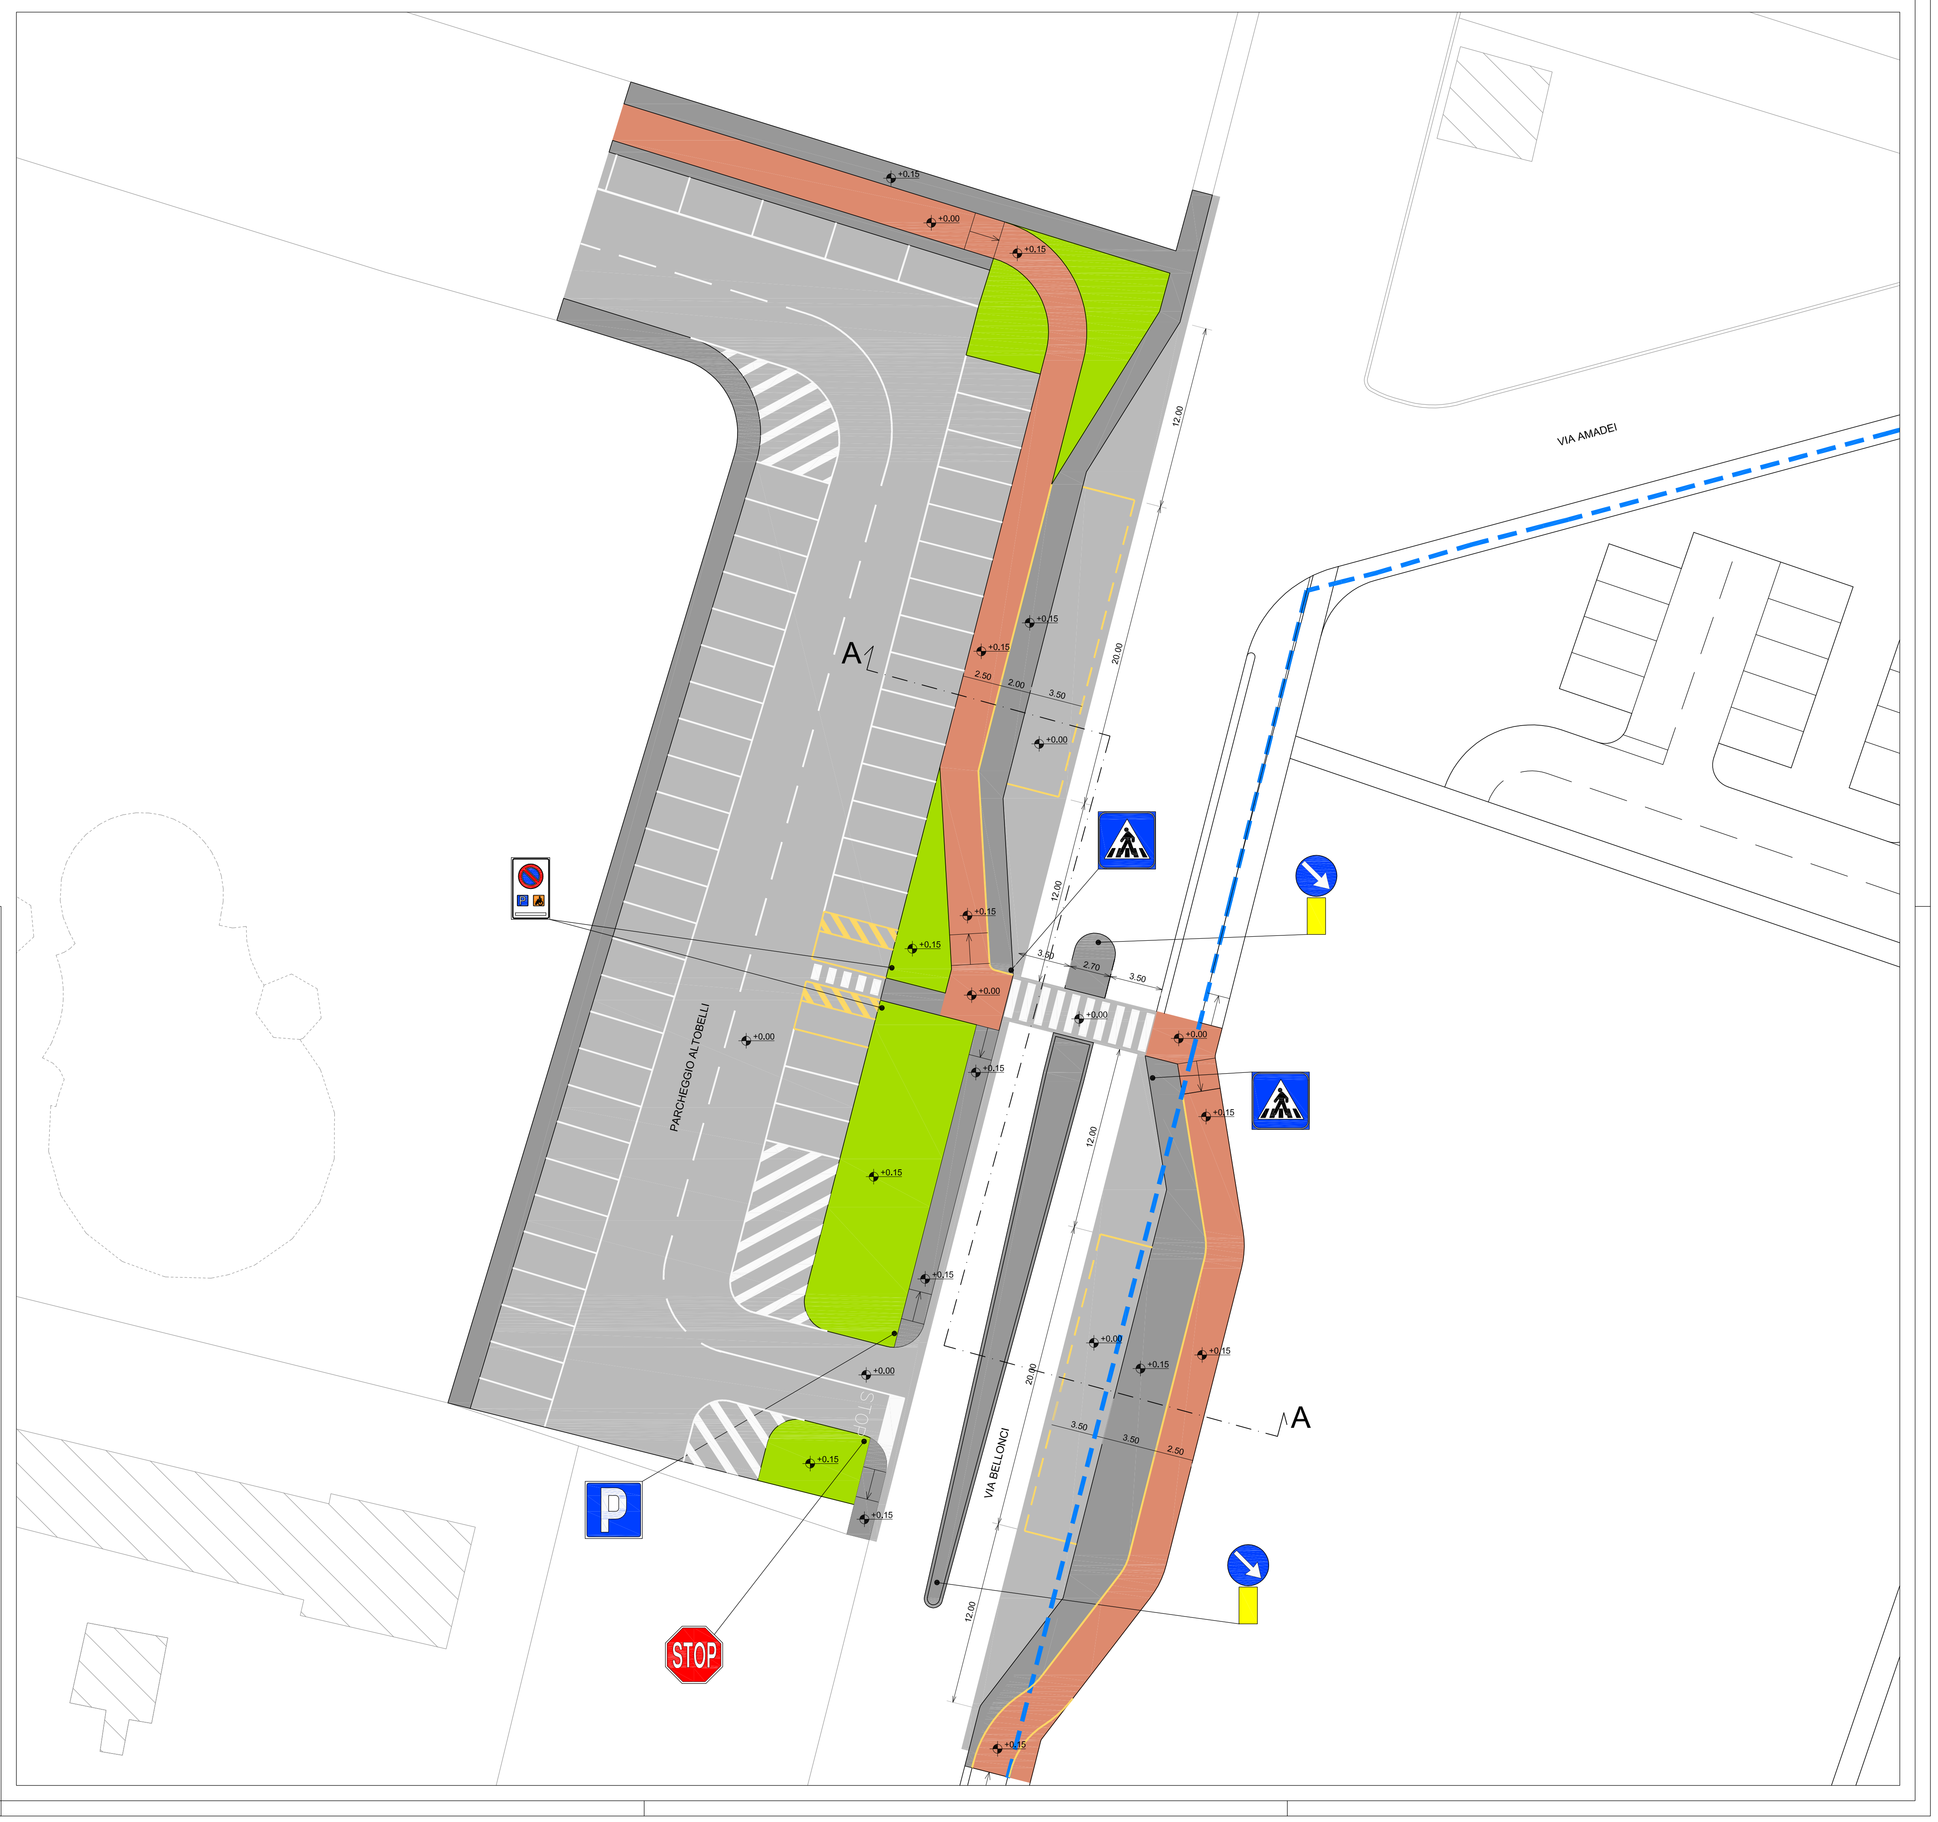

REGIONE LOMBARDIA

PROVINCIA DI MANTOVA

COMUNE DI MANTOVA

GIAN ANDREA VIRGILI
VRGGND61D10E897P
C/O MANTOVA (MN) - VIA DONATI, 2

LOVATO LILIANA
LVTLLN43M45E897H
MANTOVA (MN) - VIA ANTONIO POSSEVINO 11

CUNOCI ISABELLA
CNCSLL70L64E897L

CUNOCI MICHELE
CNCMHL65T28A470F

MANTOVA (MN) - VIA BOSCHETTI, 4

Oggetto

Piano di lottizzazione "ATR.1 Te Brunetti"
Proposta I° stralcio

N° TAVOLA

A.10.g

INTEGRAZIONE

TITOLO

OPERE DI URBANIZZAZIONE FUORI COMPARTO
GOLFI FERMATA AUTOBUS VIA BELLONCI E RIQUALIFICAZIONE PARCHEGGIO ALTOBELLI

Scala

1:200

Timbro

PROGETTISTI
ARCH. LUCIANO PASTORIO
VIA REINA N. 28 - 46013 CANNETO S/O (MN)
c/o TEL. 0376 222683 - FAX 0376 322505
E-MAIL: arch.pastorio@libero.it

Emissione	Data
Progetto	Marzo 2019