LEGENDA

- PERIMETRO LOTTIZZAZIONE
- PAVIMENTAZIONE IN ASFALTO
- MARCIAPIEDE ESISTENTE
- PAVIMENTAZIONE IN MASSELLI AUTOBLOCCANTI
- AREA A VERDE (OPERE DI MITIGAZIONE)
- ACER CAMPESTRE
- RECINZIONE CON MURETTO IN C.A. E PANNELLI GRIGLIATI IN ACCIAIO ZINCATO
- TUBAZIONI RETE RACCOLTA ACQUE METEORICHE
- POZZETTO D'ISPEZIONE IN CLS dim. 60x60 cm CON CHIUSINO CIECO IN GHISA
- CADITOIA
- CANALETTA IN CLS PER LA RACCOLTA DELLE ACQUE METEORICHE
- SMALTIMENTO ACQUE METEORICHE NELL'AREA A VERDE
- TUBAZIONI RETE RACCOLTA ACQUE REFLUE
- POZZETTO D'ISPEZIONE IN CLS dim. 60x60 cm CON CHIUSINO CIECO IN GHISA
- CAVIDOTTO CORRUGATO Ø125
- POZZETTO IN CLS dim. 40x40 cm CON CHIUSINO CIECO IN GHISA

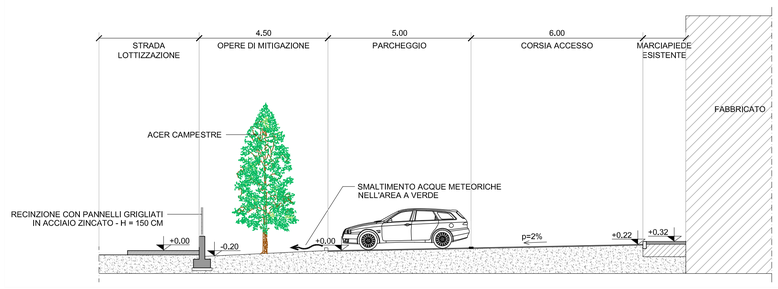

SEZIONE A-A scala 1:100

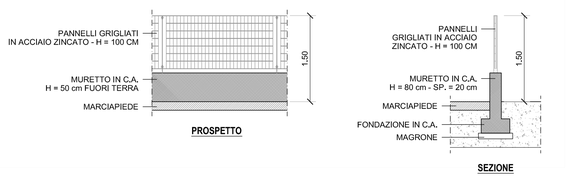

PARTICOLARE RECINZIONE
scala 1:50

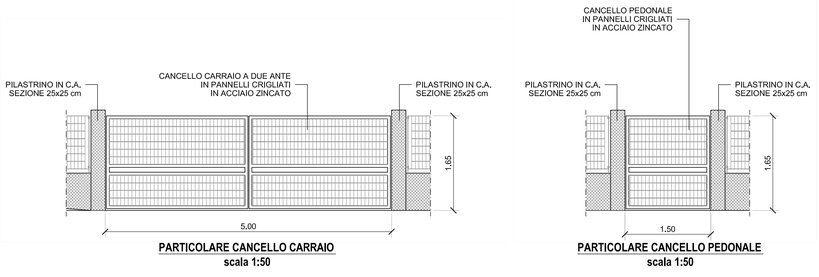

PARTICOLARE CANCELLO CARRAIO
scala 1:50

PARTICOLARE CANCELLO PEDONALE
scala 1:50

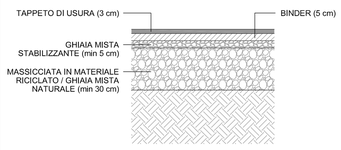

PACCHETTO PAVIMENTAZIONE PARCHEGGIO
scala 1:20

REGIONE LOMBARDIA

PROVINCIA DI MANTOVA

COMUNE DI MANTOVA

GIAN ANDREA VIRGILI
VRGGND61D10E897P
C/O MANTOVA (MN) - VIA DONATI, 2

LOVATO LILIANA
LVTLLN43M45E897H
MANTOVA (MN) - VIA ANTONIO POSSEVINO 11

CUNOCI ISABELLA
CNCSLL70L64E897L

CUNOCI MICHELE
CNCMHL65T28A470F
MANTOVA (MN) - VIA BOSCHETTI, 4

Oggetto
Piano di lottizzazione "ATR.1 Te Brunetti"
Proposta I° stralcio

INTEGRAZIONE

N° TAVOLA
A.10.h

TITOLO
OPERE DI URBANIZZAZIONE FUORI COMPARTO
RIQUALIFICAZIONE INGRESSO E PARCHEGGI
ISTITUTO SCOLASTICO "BONOMI-MAZZOLARI"

Scala
1:200

PROGETTISTI
ARCH. LUCIANO PASTORIO
VIA REINA N. 28 - 46013 CANNETO S/O (MN)
c/o TEL. 0376 222683 - FAX 0376 322505
E-MAIL: arch.pastorio@libero.it

Timbro

Emissione	Data
Progetto	Marzo 2019