


- LEGENDA:
- ATR, 1 "1° stralcio TE BRUNETTI"


edificato di progetto

Palazzo TE

SEZIONE A - A'

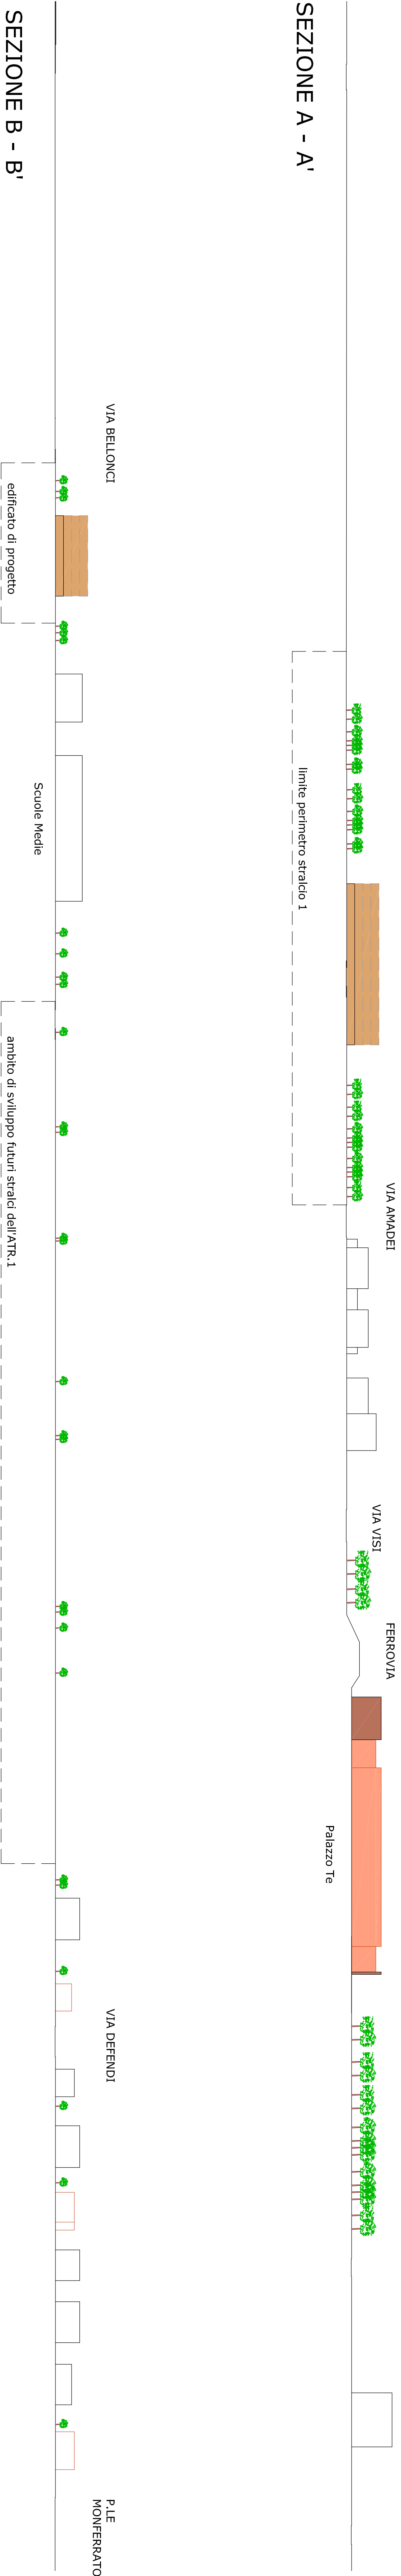

SEZIONE B - B'

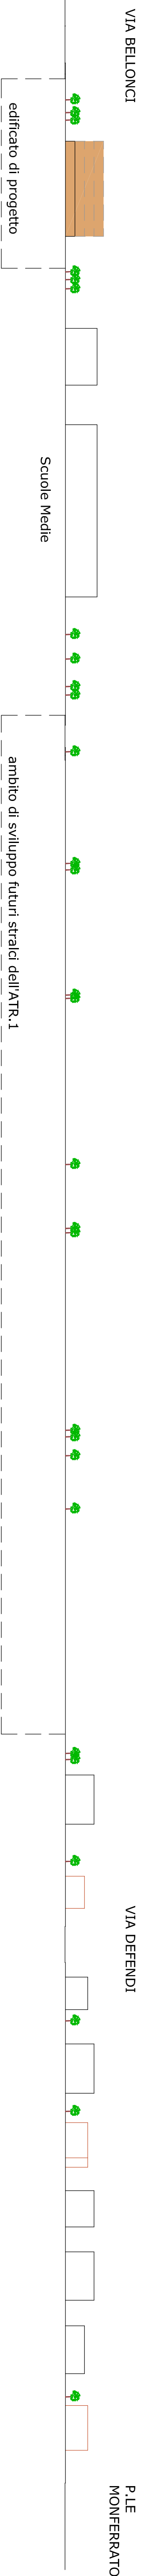

REGIONE LOMBARDIA		PROVINCIA DI MANTOVA
COMUNE DI MANTOVA		
GANI ANDREA VIRELLI VIRGONCINO 036972	LOVATO LILIANA LIVIGNO 0364897H	
C/O MANTOVA (MN) - VIA DONATI 2	MANTOVA (MN) - VIA ANTONIO POSSEMINO 11	
CINQUE SABELLA CINQUE SABELLA CINQUE MICHELE CINQUE MICHELE CINQUE MICHELE		
MANTOVA (MN) - VIA BOSCHETTI, 4		
Cognome		N° TAVOLA
Piano di lottizzazione "ATR, 1 Te Brunetti"		
Proposta 1° stralcio		
INTEGRAZIONE		
TITOLO		Scala
PROFILI ALTIMETRICI		1:1.000
PROGETTISTI		Titolo
ARCH. LUCIANO PASTORIO		
VIA RENNA N. 28 - 46013 CANNETO SOLO (MN)		
030 TEL. 0376 322583 - FAX 0376 322565		
E-MAIL: luciano.pastorio@provincia.mn.it		
Firma		
Data		
Foglio		
Scala		

