


REGIONE LOMBARDIA	
PROVINCIA DI MANTOVA	
COMUNE DI MANTOVA	
GIAN ANDREA VIRGILI VRGGND61D10E897P	LOVATO LILIANA LVTLN43M45E897H
C/O MANTOVA (MN) VIA DONATI, 2	MANTOVA (MN) VIA ANTONIO POSSEVINO 11
CUNOCI PASQUALE CNCPQL33P30A029S	MALAVASI CHIARA MLVCHR62A71E897T
RUGGERI ROSANNA RGGRNN40S43A470Y	MALAVASI MARIANGELA MLVMRA65S52E897U
MANTOVA (MN) VIA GIOVANNI CHIASSI, 88	MANTOVANI LINA MNTLNI40A63E897A
MANTOVA (MN) VIA VITTORINO DA FELTRE, 39	
Oggetto	N° TAVOLA
Piano di lottizzazione "ATR.1 Te Brunetti" Proposta I° stralcio	A.10.c
TITOLO	
URBANIZZAZIONI: PROGETTO QUADRO	
PROGETTISTI ARCH. LUCIANO PASTORIO VIA REINA N. 28 - 46013 CANNETO S/O (MN) c/o TEL. 0376 222683 - FAX 0376 322505 E-MAIL: arch.pastorio@libero.it	Timbro
Emissione	Data
Progetto	Dicembre 2017


DESTINAZIONI DELLE AREE

perimetro ATR1	207.363mq	
superficie fondiaria	111.441mq	53,8% ST
area servizi	54.832mq	26,4% ST
strade	20.288mq	9,8% ST
aree di mitigazione	20.802mq	10% ST

*profondità fascia di mitigazione 26,0ml>20,0ml

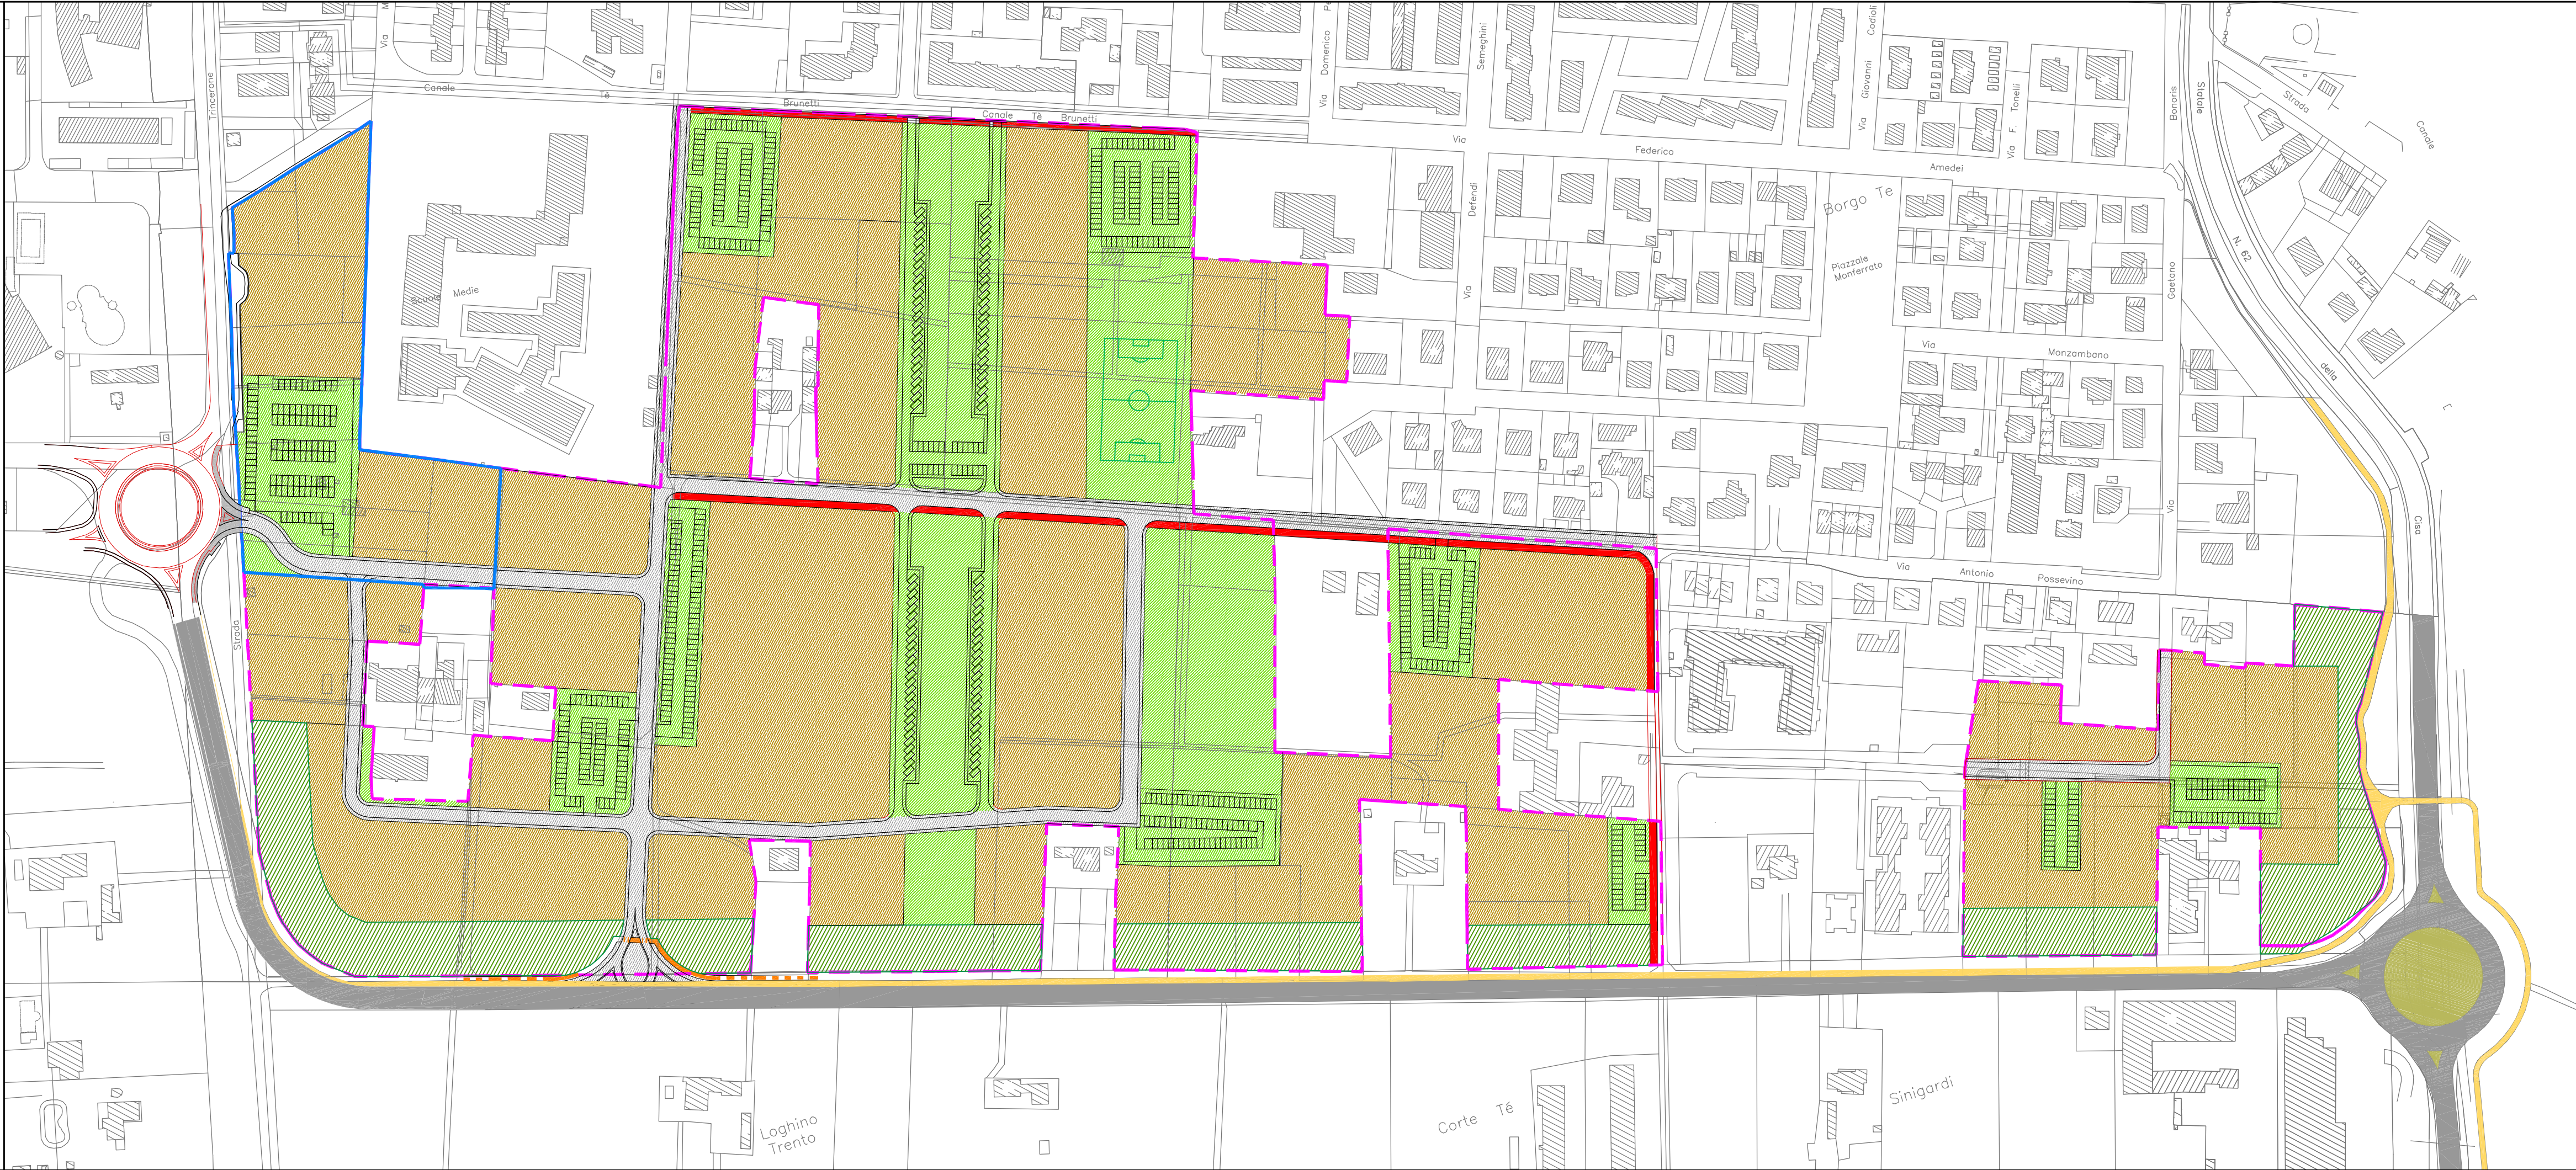

SCHEMA VIABILITA' GENERALE

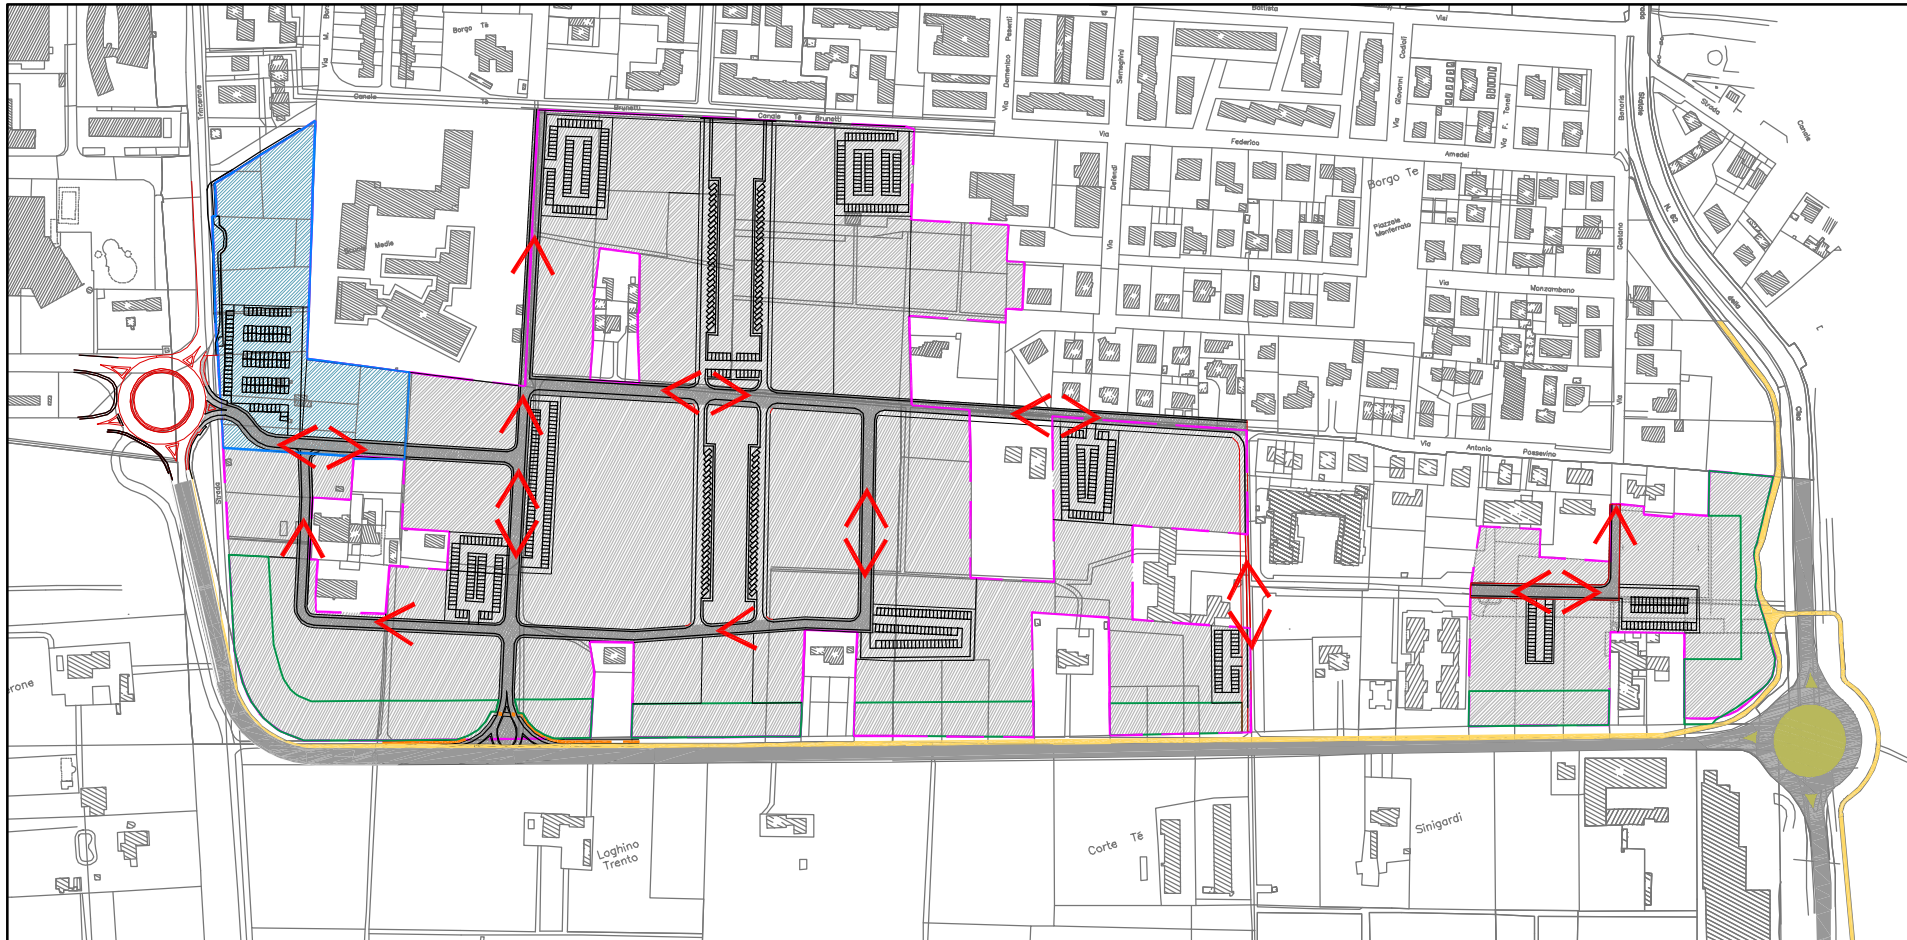

SCHEMA SMALTIMENTO ACQUE PIOVANE

