
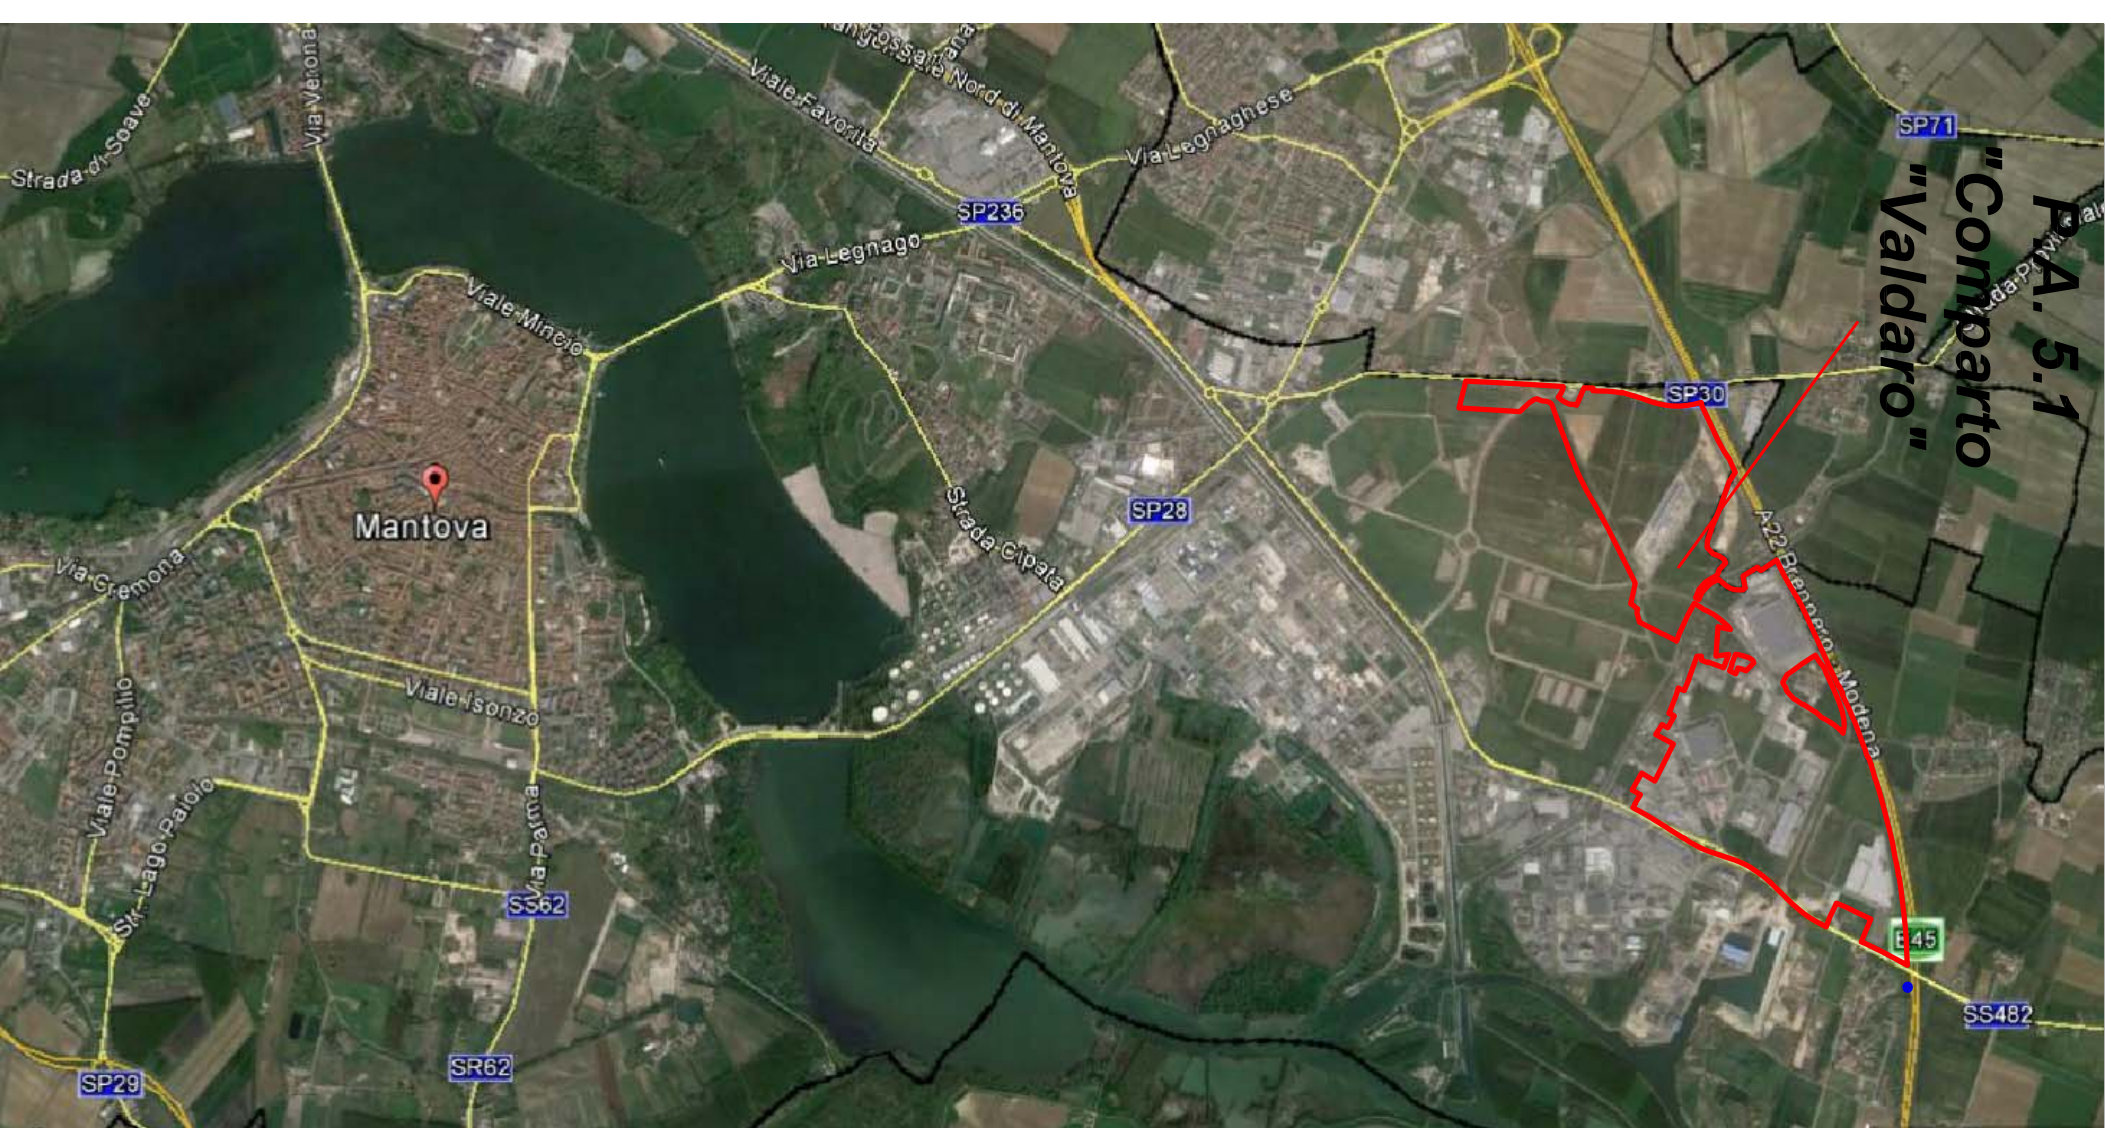
	Perimetro P.I.P. vigente
	Perimetro P.I.P. proposto
	Aree soggette a variazione di destinazione d'uso



# Planimetria catastale con variazioni delle destinazioni d'uso

SCALA	DATA	DOC	RIV	Il progettista si riserva, a termini di legge, la proprietà del presente progetto. La riproduzione anche parziale è vietata.
Vedi disegno	GENNAIO 2018	A.5	r.02	