A TERAM DI LEGGE IL PRESENTE DISEGNO E' DI PROPRIETA' DELLO STUDIO CHE NE VIETA LA CESSIONE E LA RIPRODUZIONE A TERZI SENZA LA PREVENTIVA AUTORIZZAZIONE

ESTRATTO MAPPA CATASTALE (foglio 44): scala 1:1000

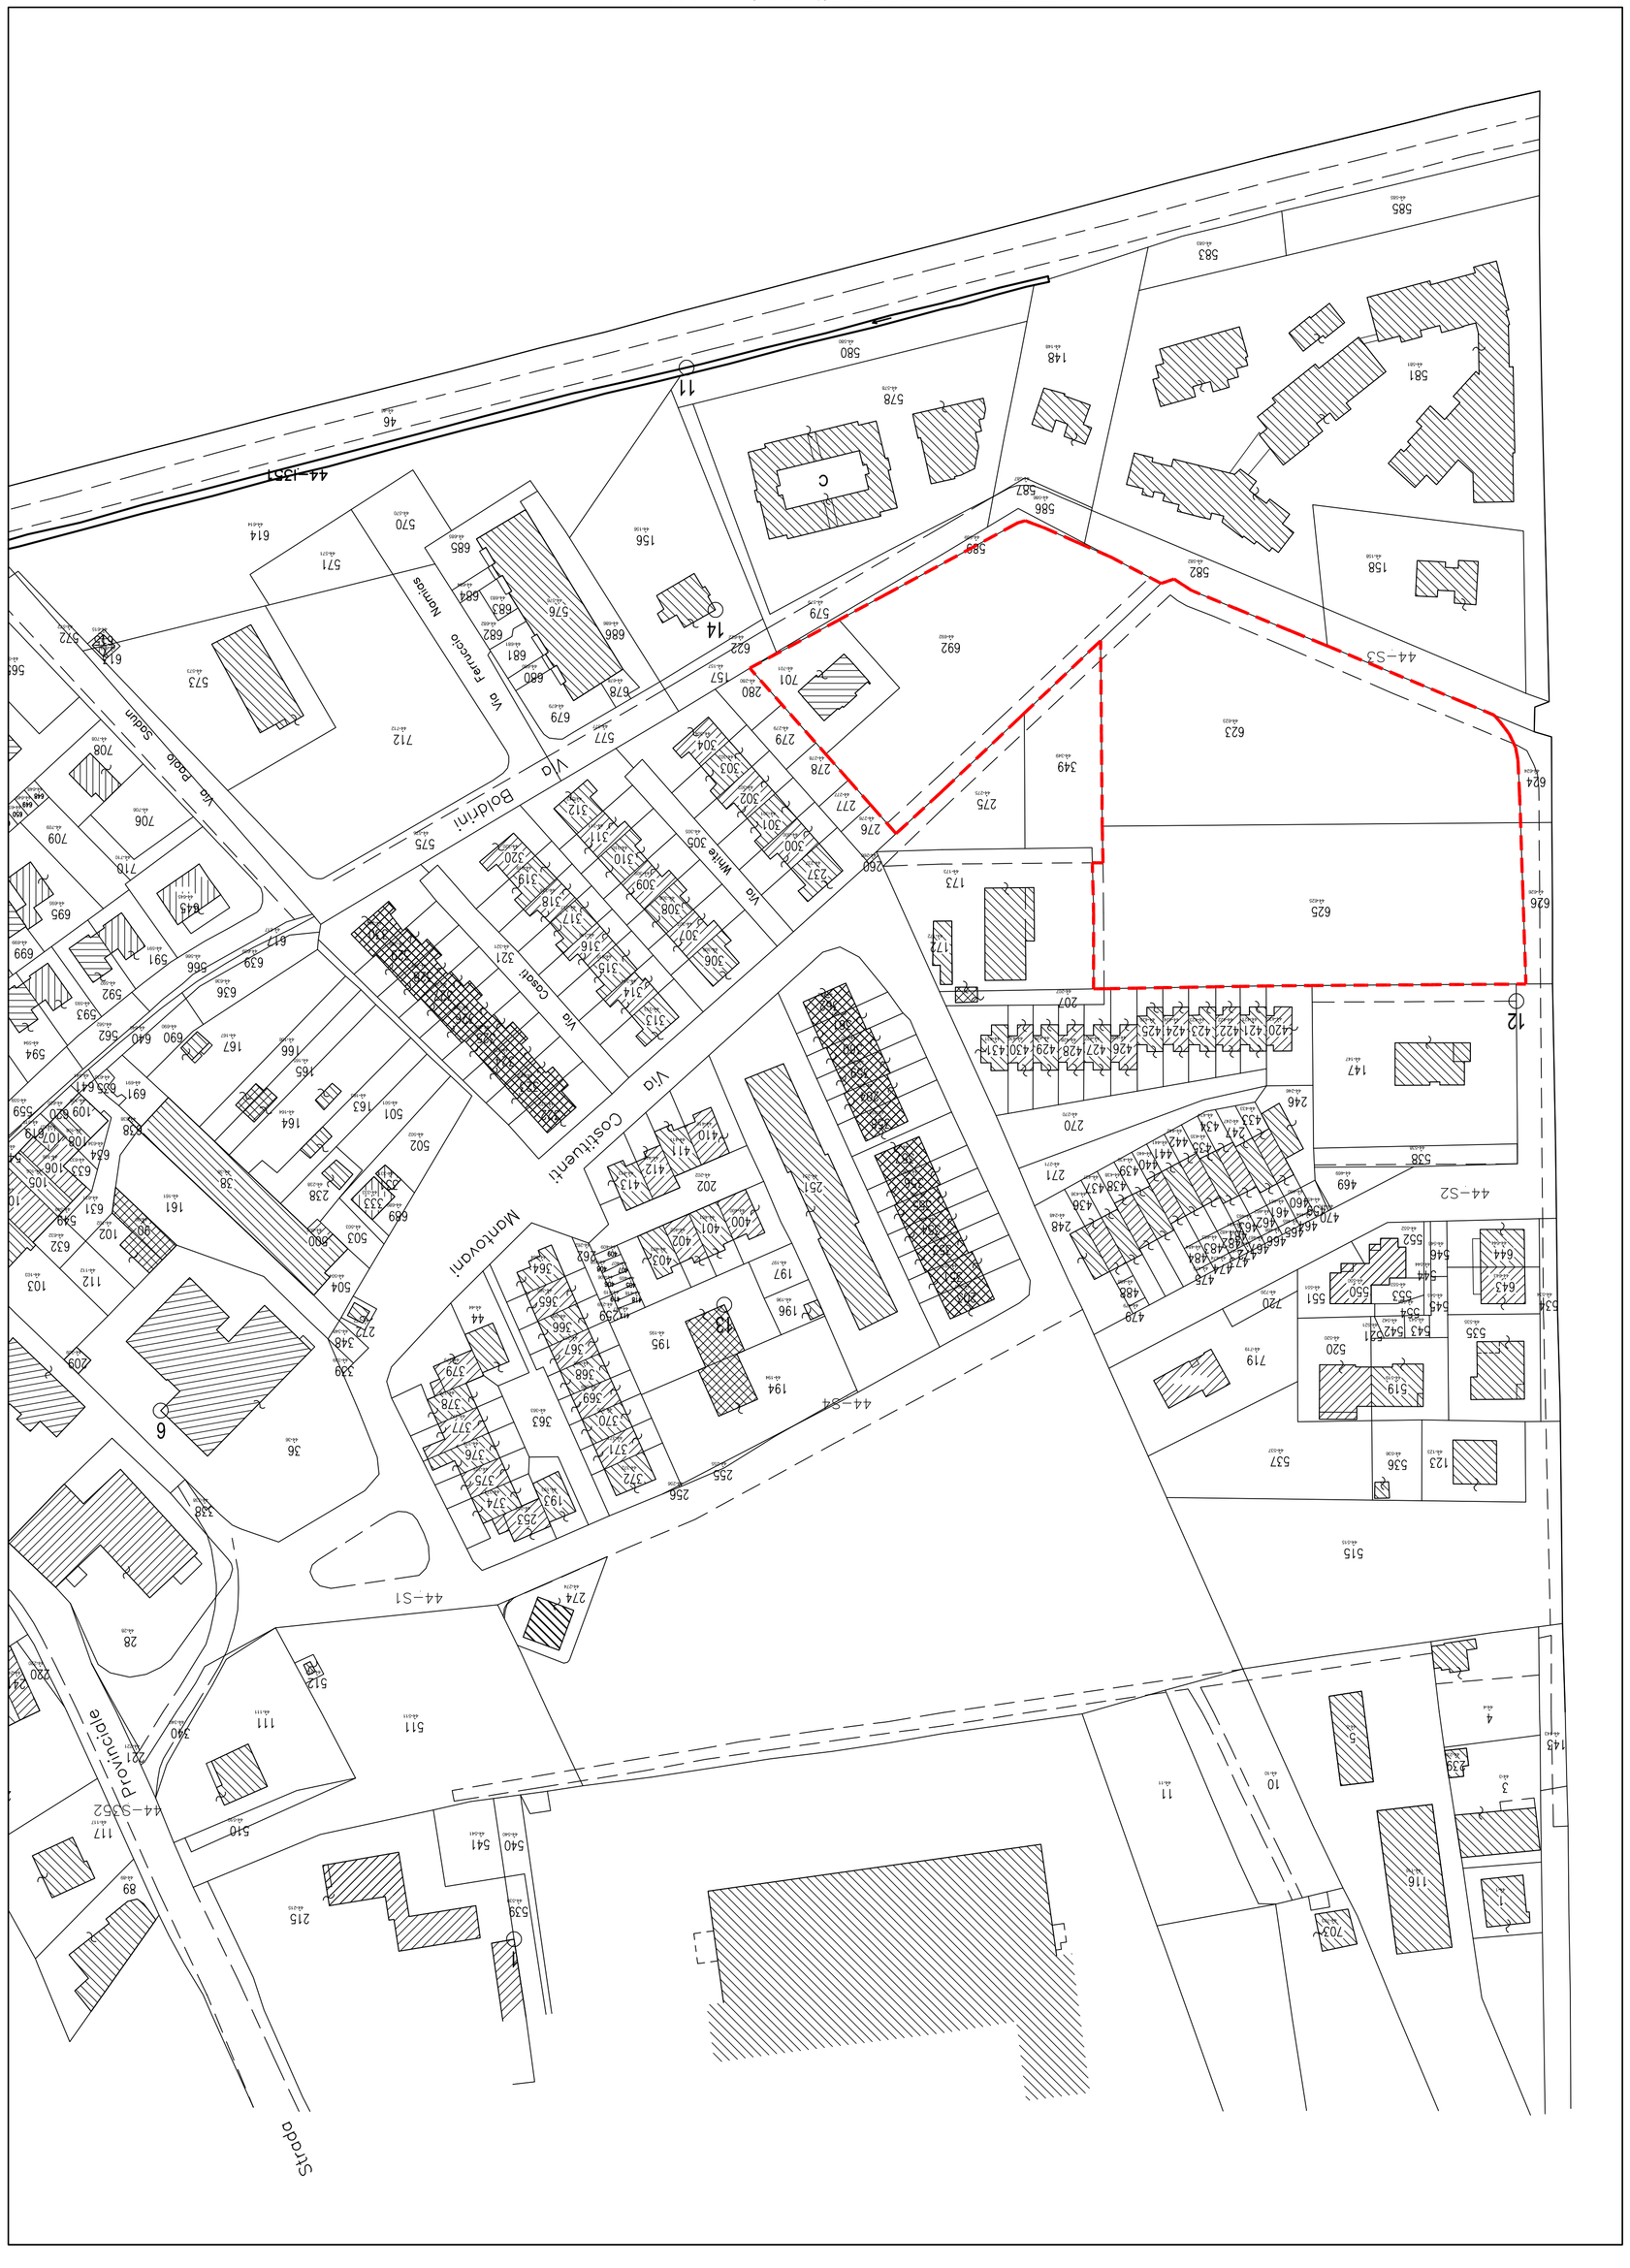

PROGETTO

VARIANTE AL PIANO DI LOTTIZZAZIONE
P.L. ANGELI / VIA BOLDRINI - Comparto B

PROPONENTI

Cavicchioli/Rinaldi
FUTUREDIL MANTOVA S.r.l.
Capelli/Morgantini

CONTENUTO

Individuazione del Piano su base catastale

REGIONE LOMBARDIA
PROVINCIA DI MANTOVA
COMUNE DI MANTOVA

INDIRIZZO	COMUNE	PROVINCIA
Via Cesare Boldrini	Mantova	Mantova

DATA EDIZIONE	DATA ULT. AGG.
10/01/2022	maggio 2023
SCALA	PROT.
1:1000	317/2020

ELABORATO 0

PROGETTAZIONE

ARCHITETTO PAOLO VINCENZI
Corso Vittorio Emanuele II, 33 - 46100 Mantova
0376 224380 - pmvinc@tiscali.it

Intestazione Proprietà	Foglio	Mappale	Superficie mq
Pedrazzoli Enrico	44	692	3011
Cavicchioli Alberto	44	623	4620
Cavicchioli Antonio			
Cavicchioli Fausto		625	4206
Rinaldi Marco			
Rinaldi Nicola			
Capelli Alberto	44	701	626
Morgantini Annalisa			