



PLANIMETRIA GENERALE


PROFILO 4

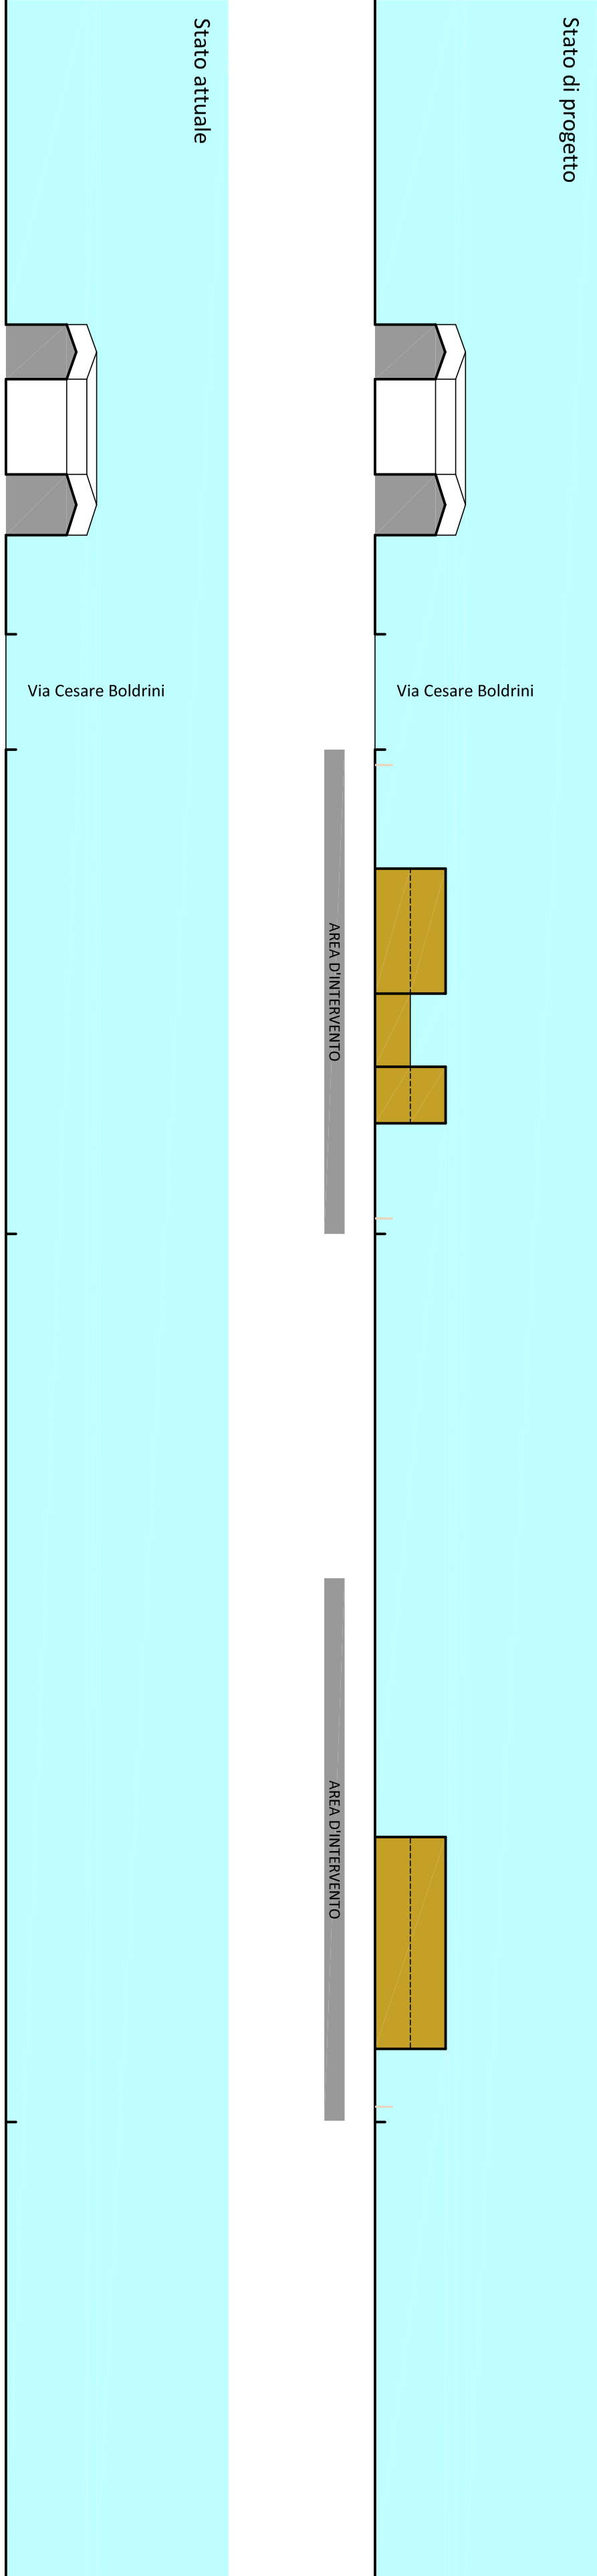


PROFILO 3

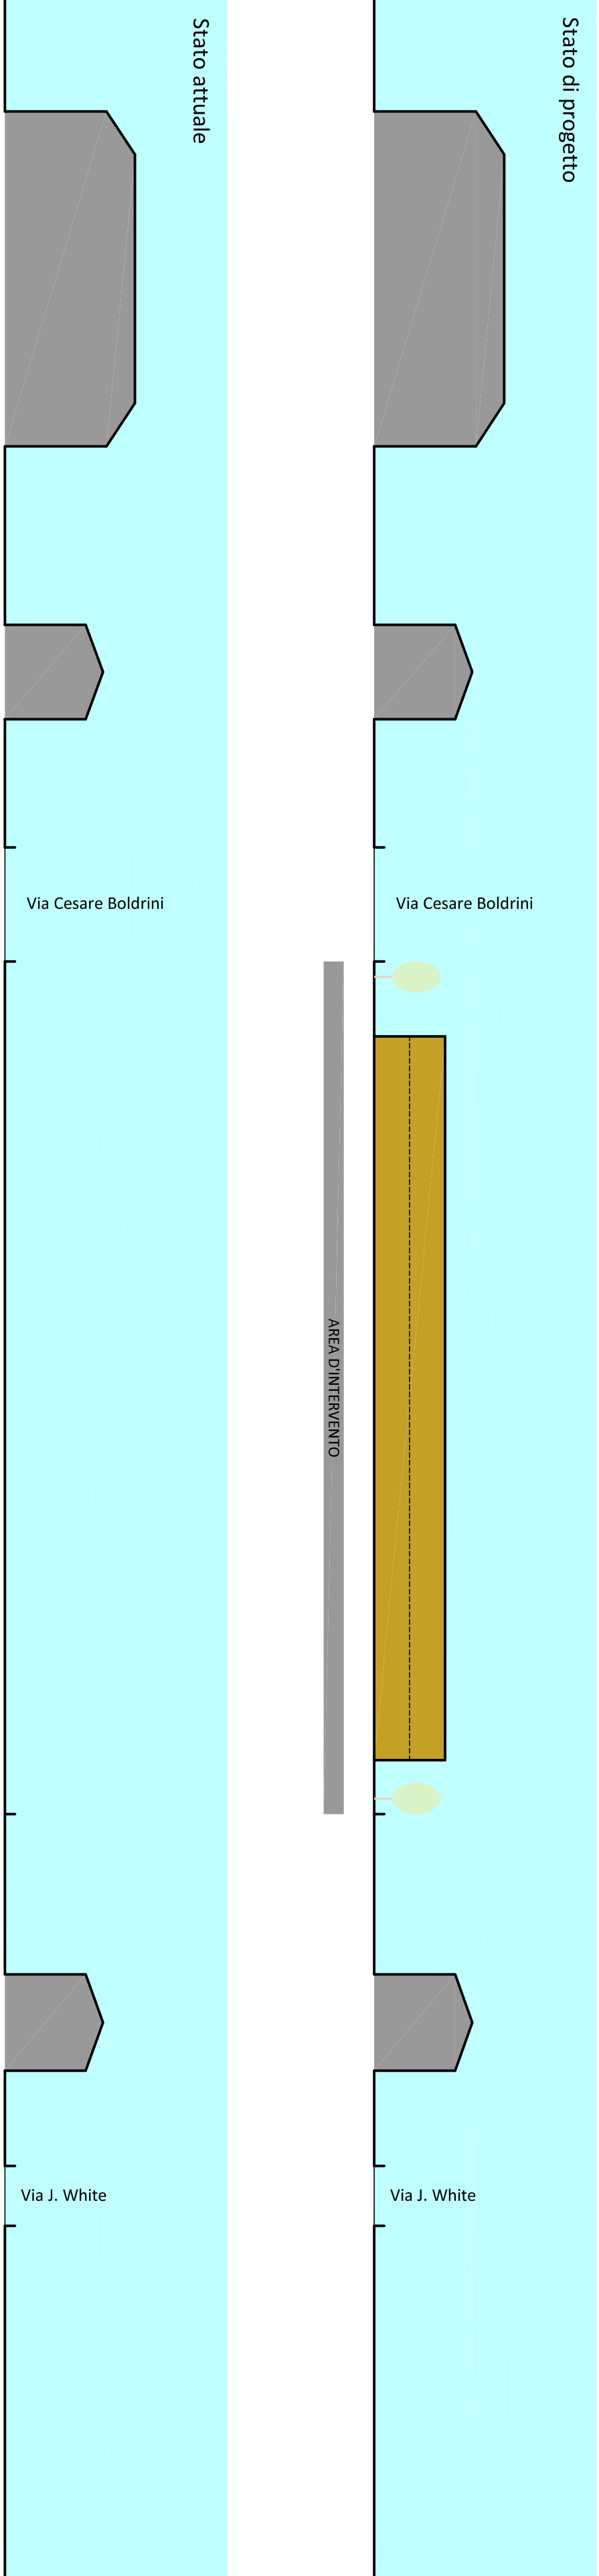

PROFILO 2

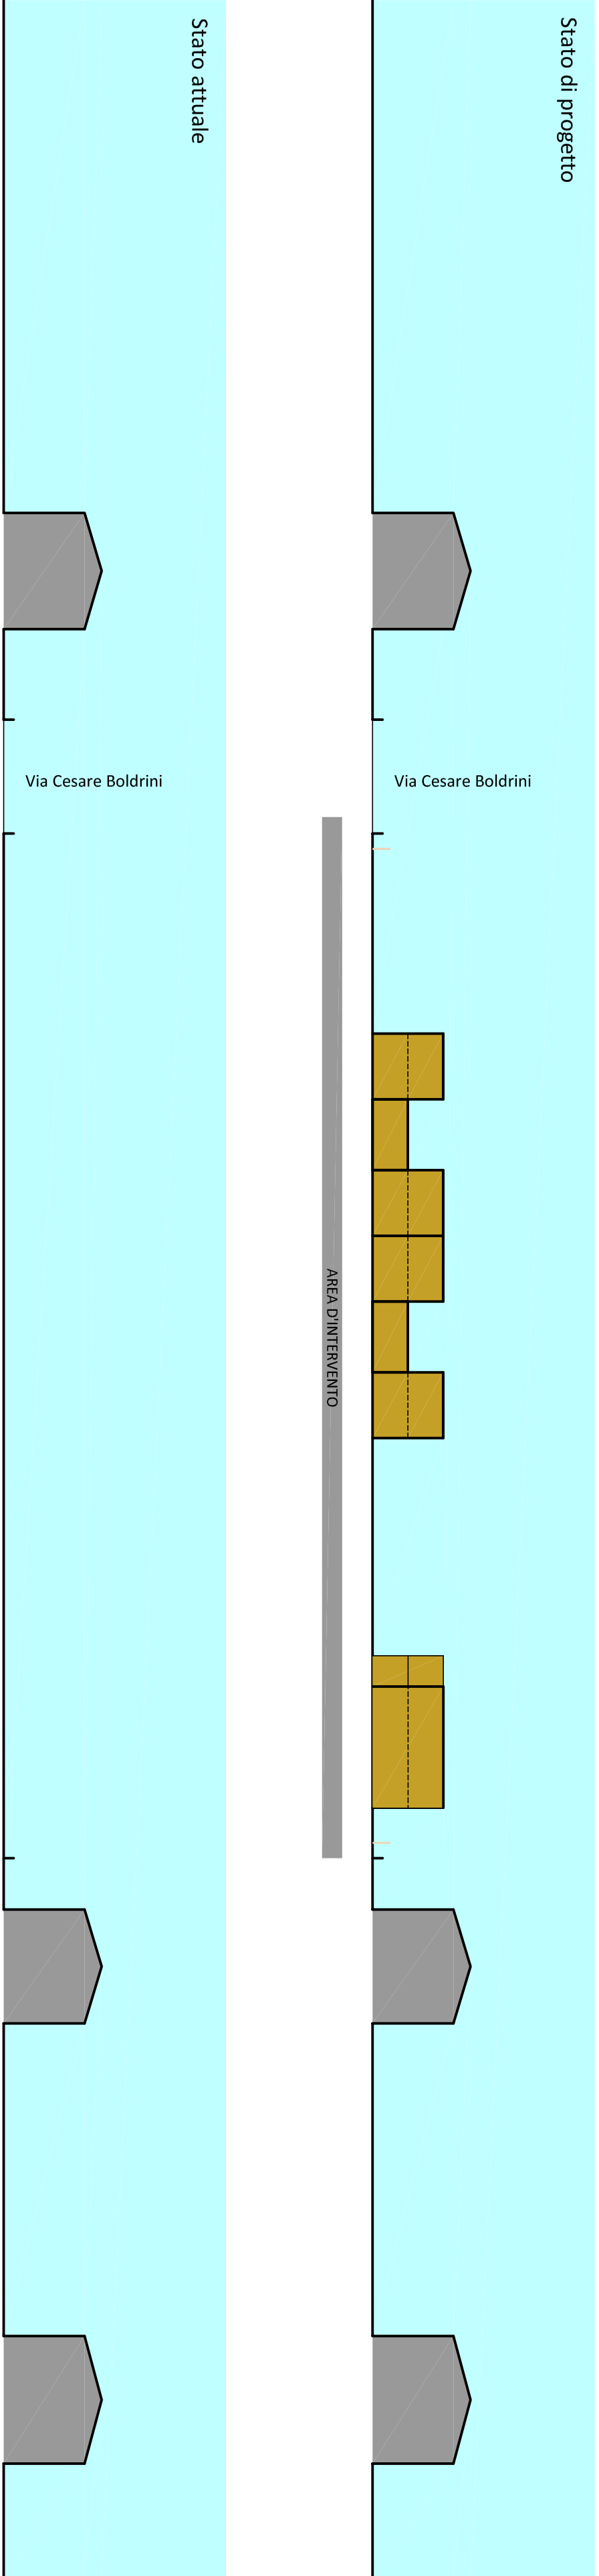

PROFILO 1

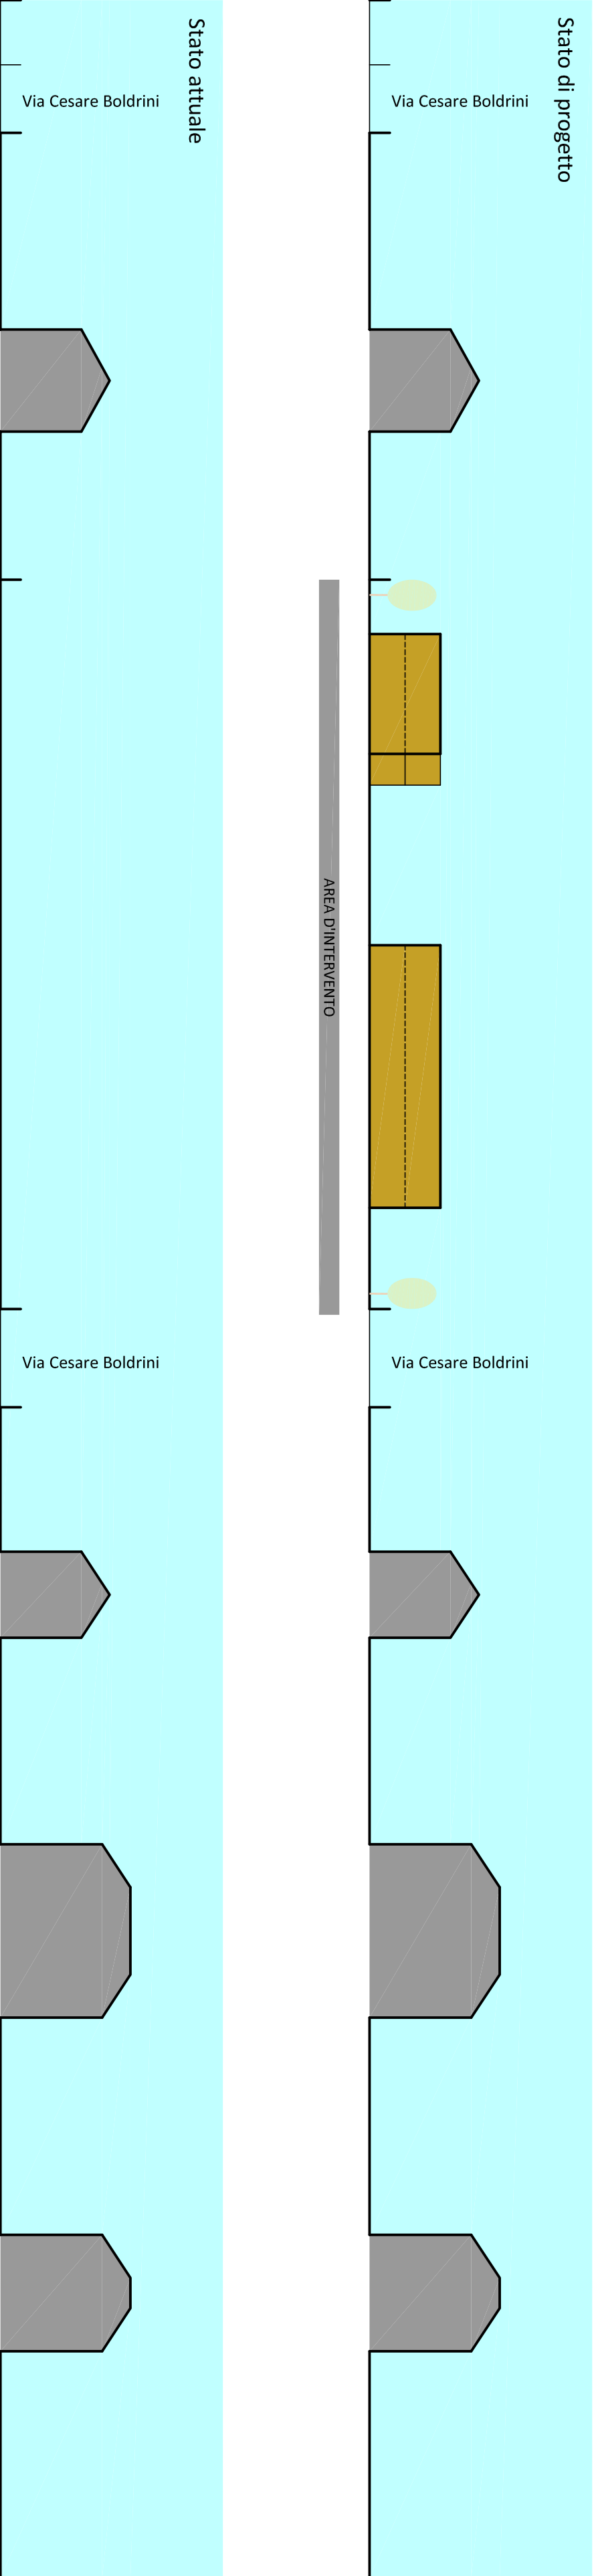

PROGETTO
VARIANTE AL PIANO DI LOTTIZZAZIONE
P.L. ANGELI / VIA BOLDRINI - Comparto B

PROFONISTI
Cavicchioni/Rinaldi
FUTUREDIL MANTOVA S.r.l.
Capelli/Morgantini



REGIONE LOMBARDA
PROVINCIA DI MANTOVA
COMUNE DI MANTOVA



CONTENUTO
Sezioni ambientali

INDIRIZZO
Via Cesare Boldrini
DATA EDIZIONE
05/07/2021
DATA U.T. AGG.
MAGGIO 2023
PROT.
317/2020
SCALA
1:500
10

ARCHITETTO PAOLO VINCENZI
Corso Vittorio Emanuele II, 33 - 46100 Mantova
0376 224580 - pvincenti@unim.it