




PROFILO 4

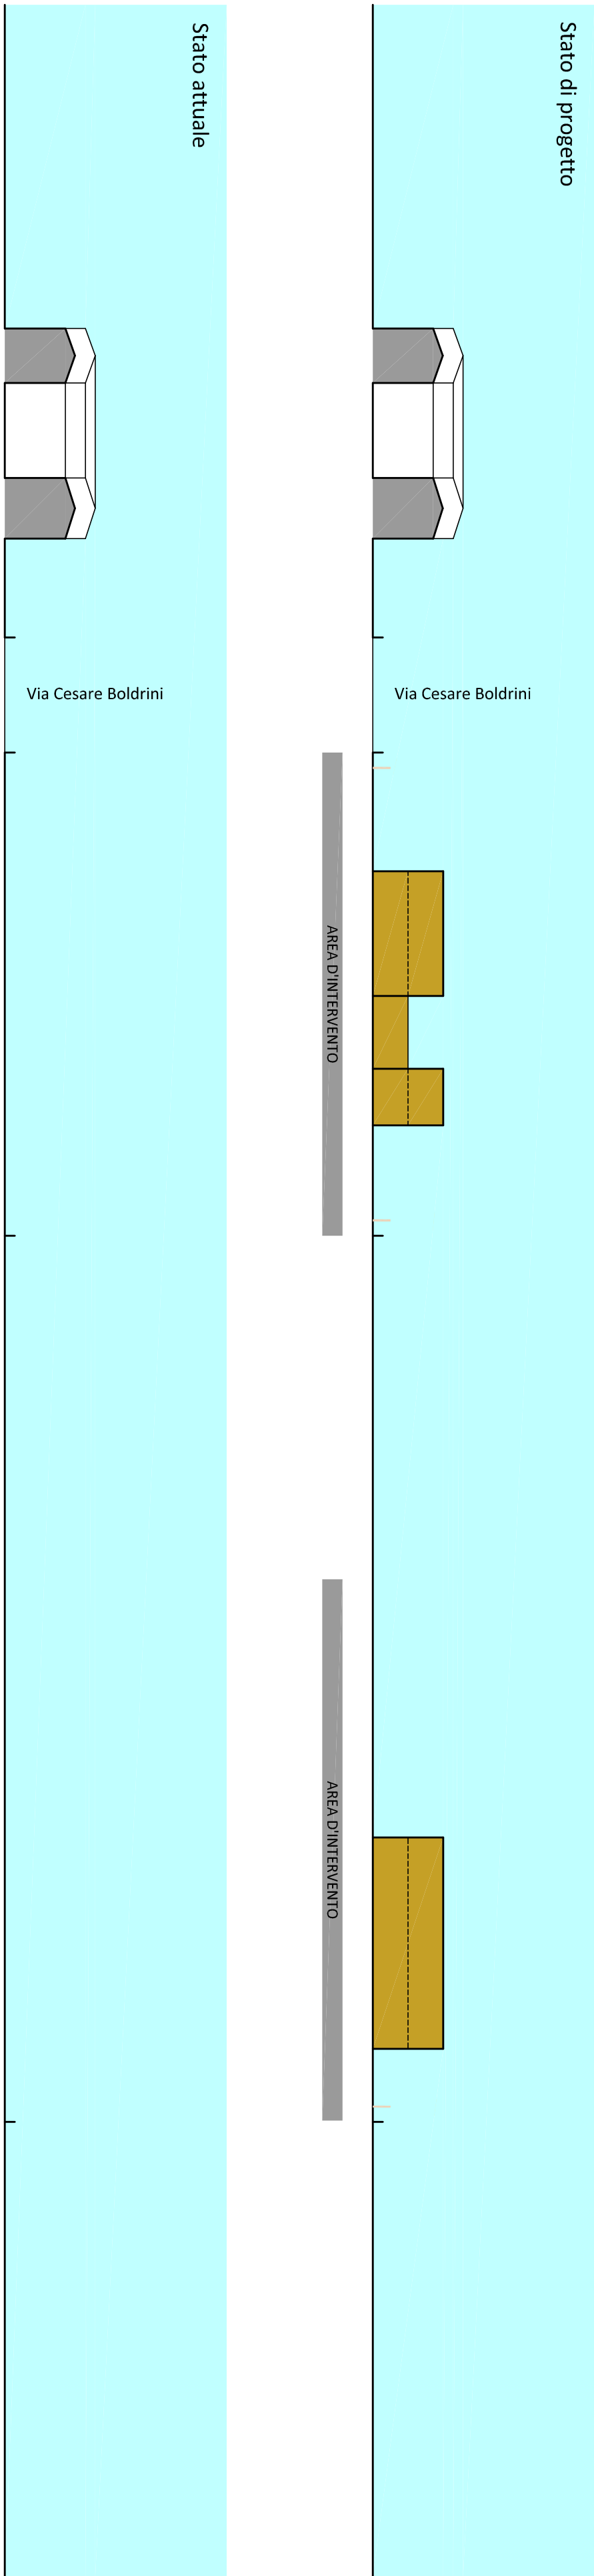



PROFILO 3

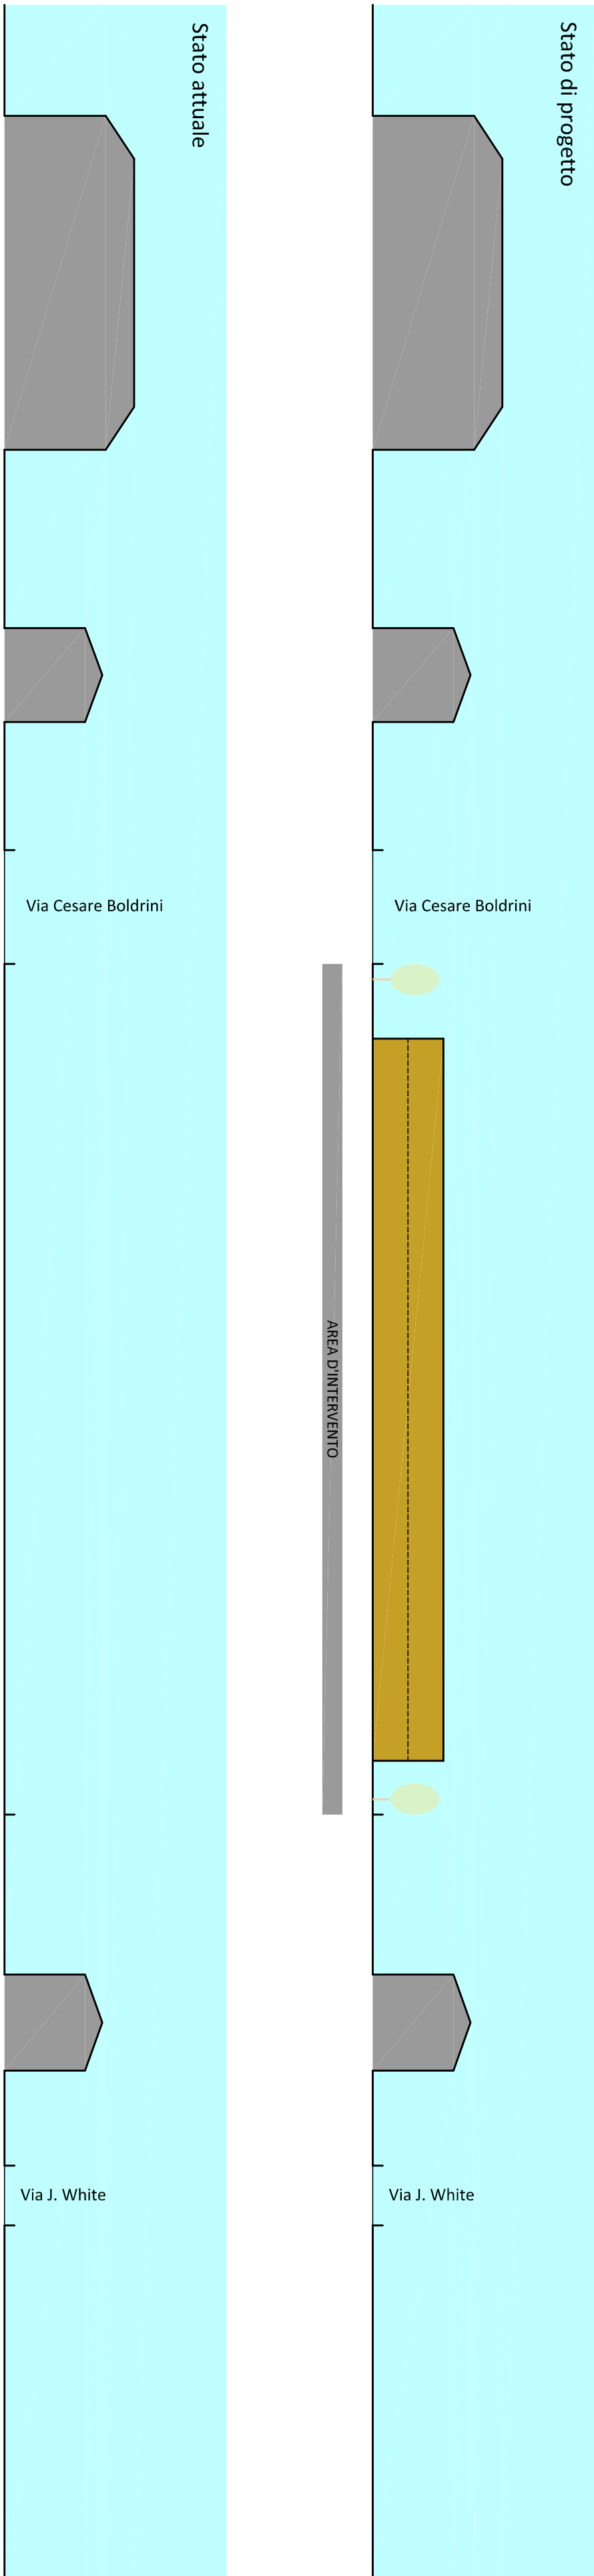

PROFILO 2

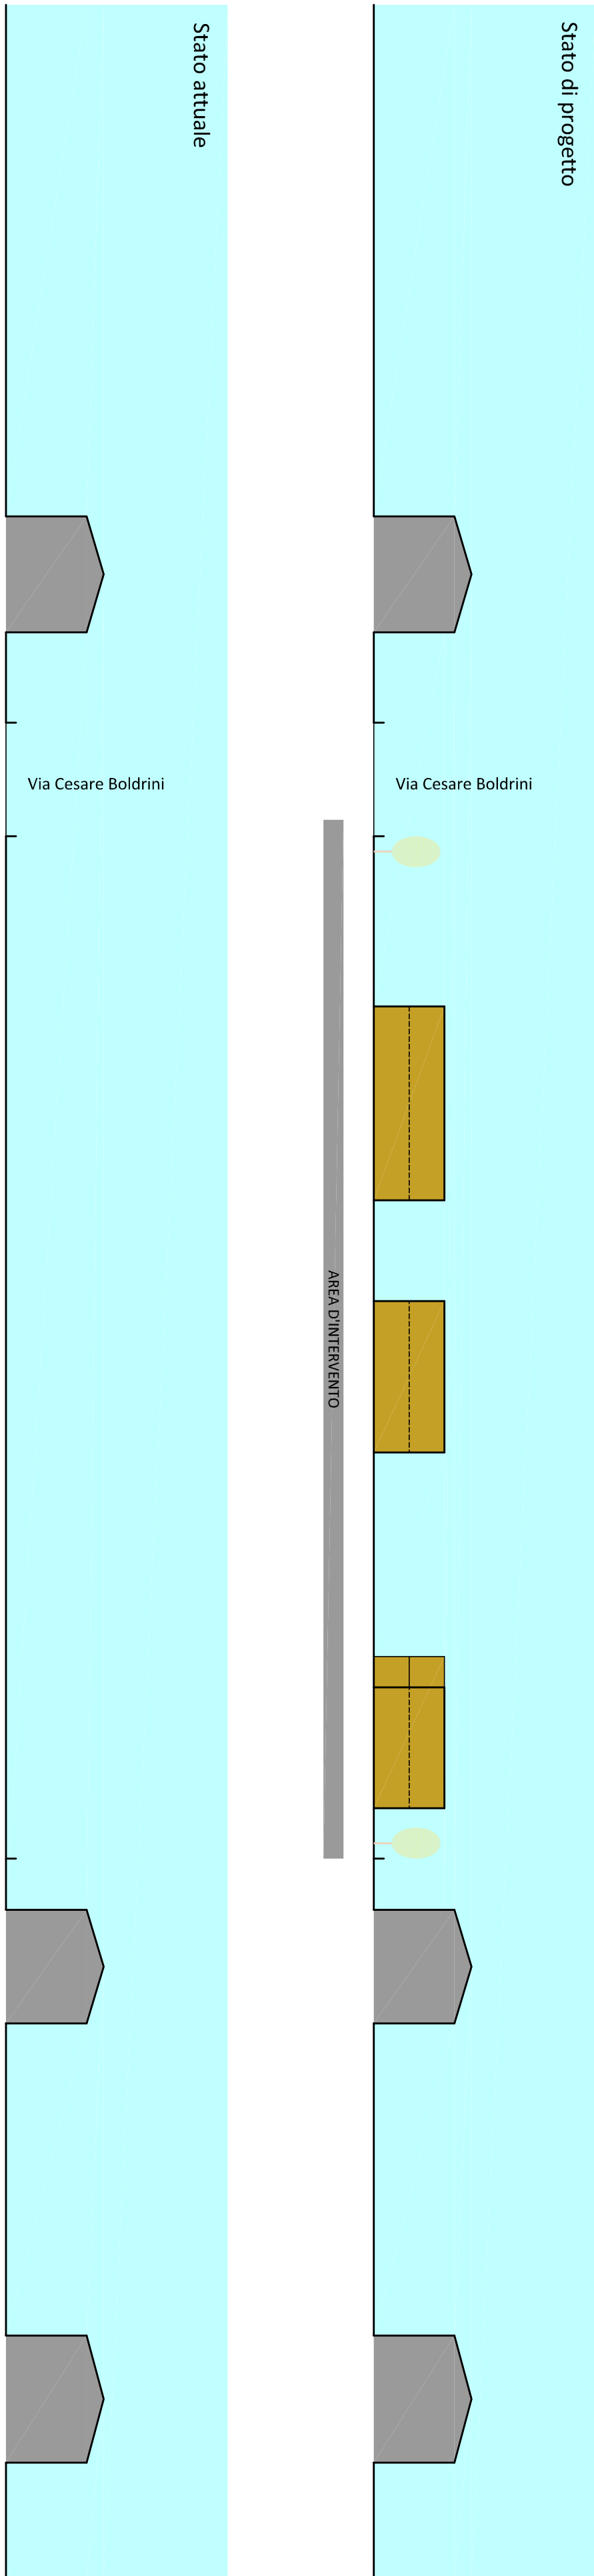

PROFILO 1

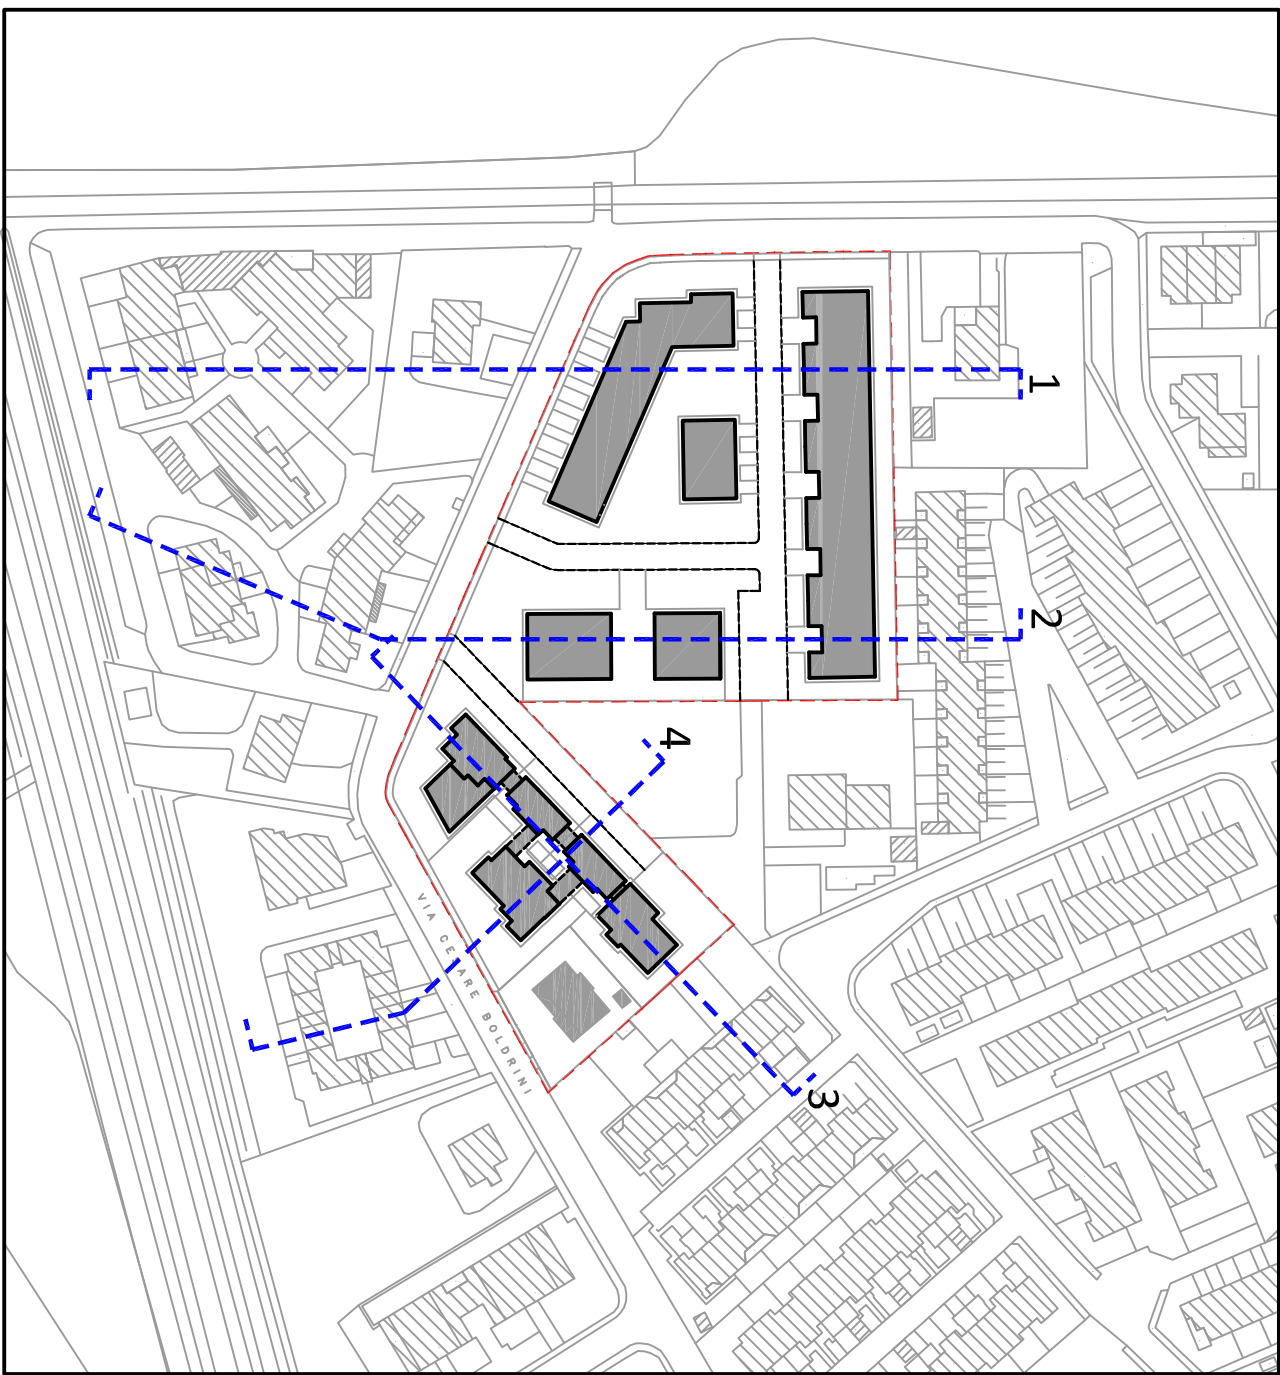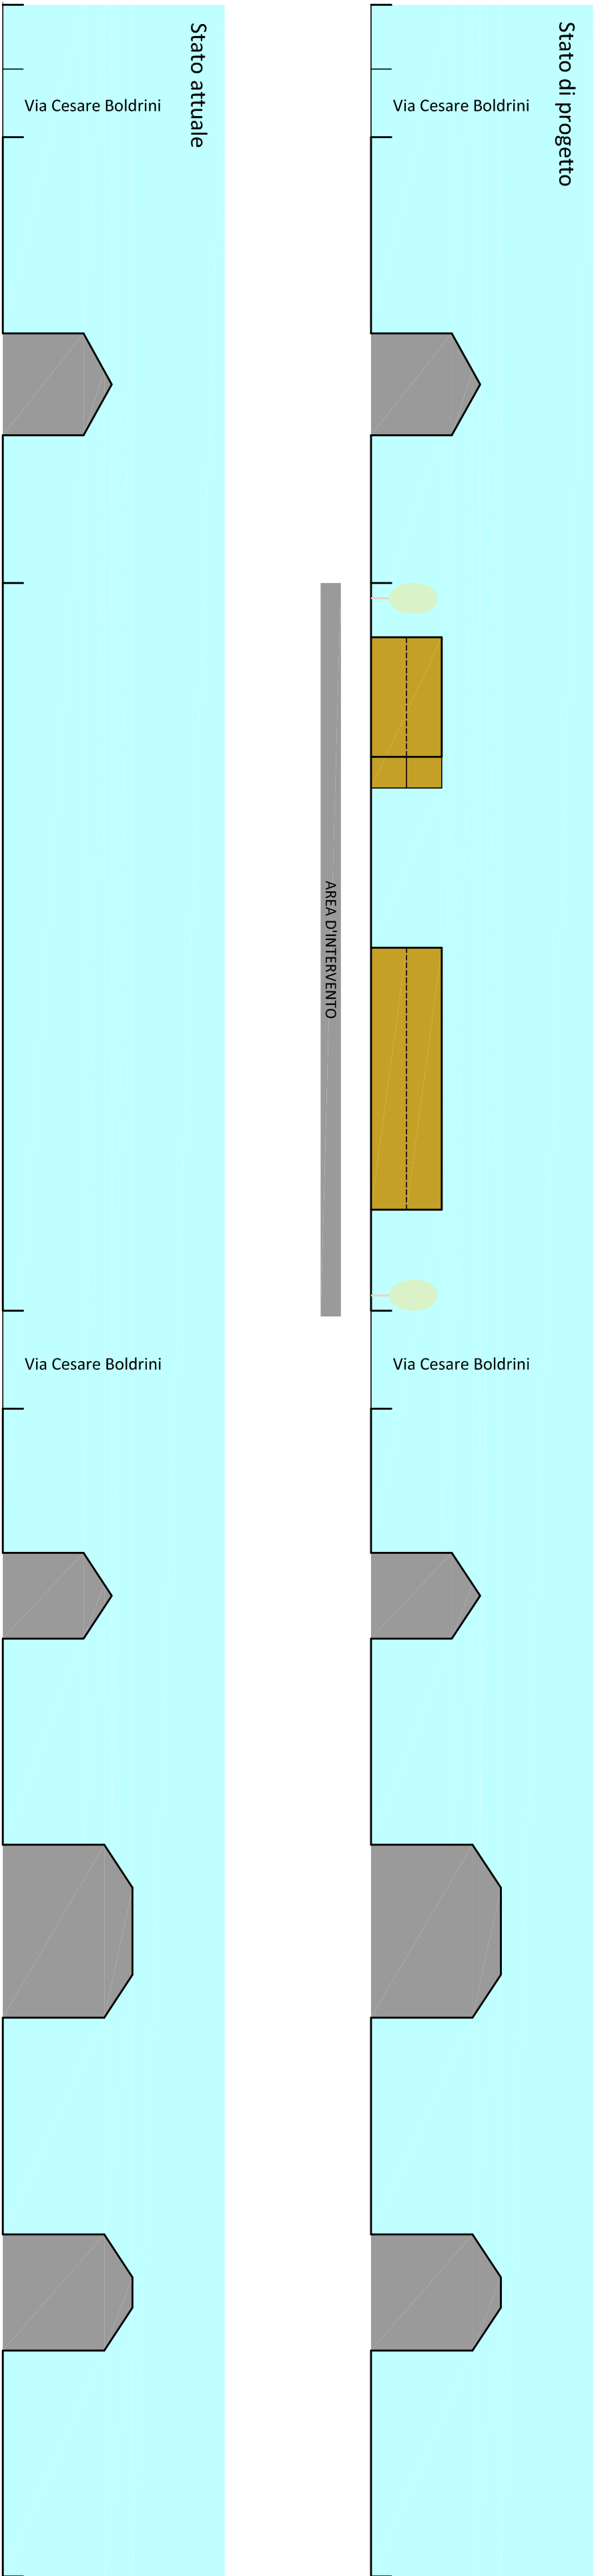

PLANIMETRIA GENERALE

PROGETTO

VARIANTE AL PIANO DI LOTTIZZAZIONE
P.L. ANGELI / VIA BOLDRINI - Comparto B

PROponenti

Cavichioni/Rinaldi
Pedrazzoli Ennio

REGIONE LOMBARDIA

PROVINCIA DI MANTOVA

COMUNE DI MANTOVA

Sezioni ambientali

INDIRIZZO	COMUNE	PROVINCIA
Via Cesare Boldrini	Mantova	Mantova
DATA EDIZIONE	DATA ULT. AGG.	ELABORATO
05/07/2021		
SCALA	PGT	
1:500	317/2020	

5

PROGETTAZIONE

ARCHITETTO PAOLO VINCENZI

Corso Vittorio Emanuele II, 33 - 46100 Mantova

0376 24390 - pavinzi@pavinzi.it