
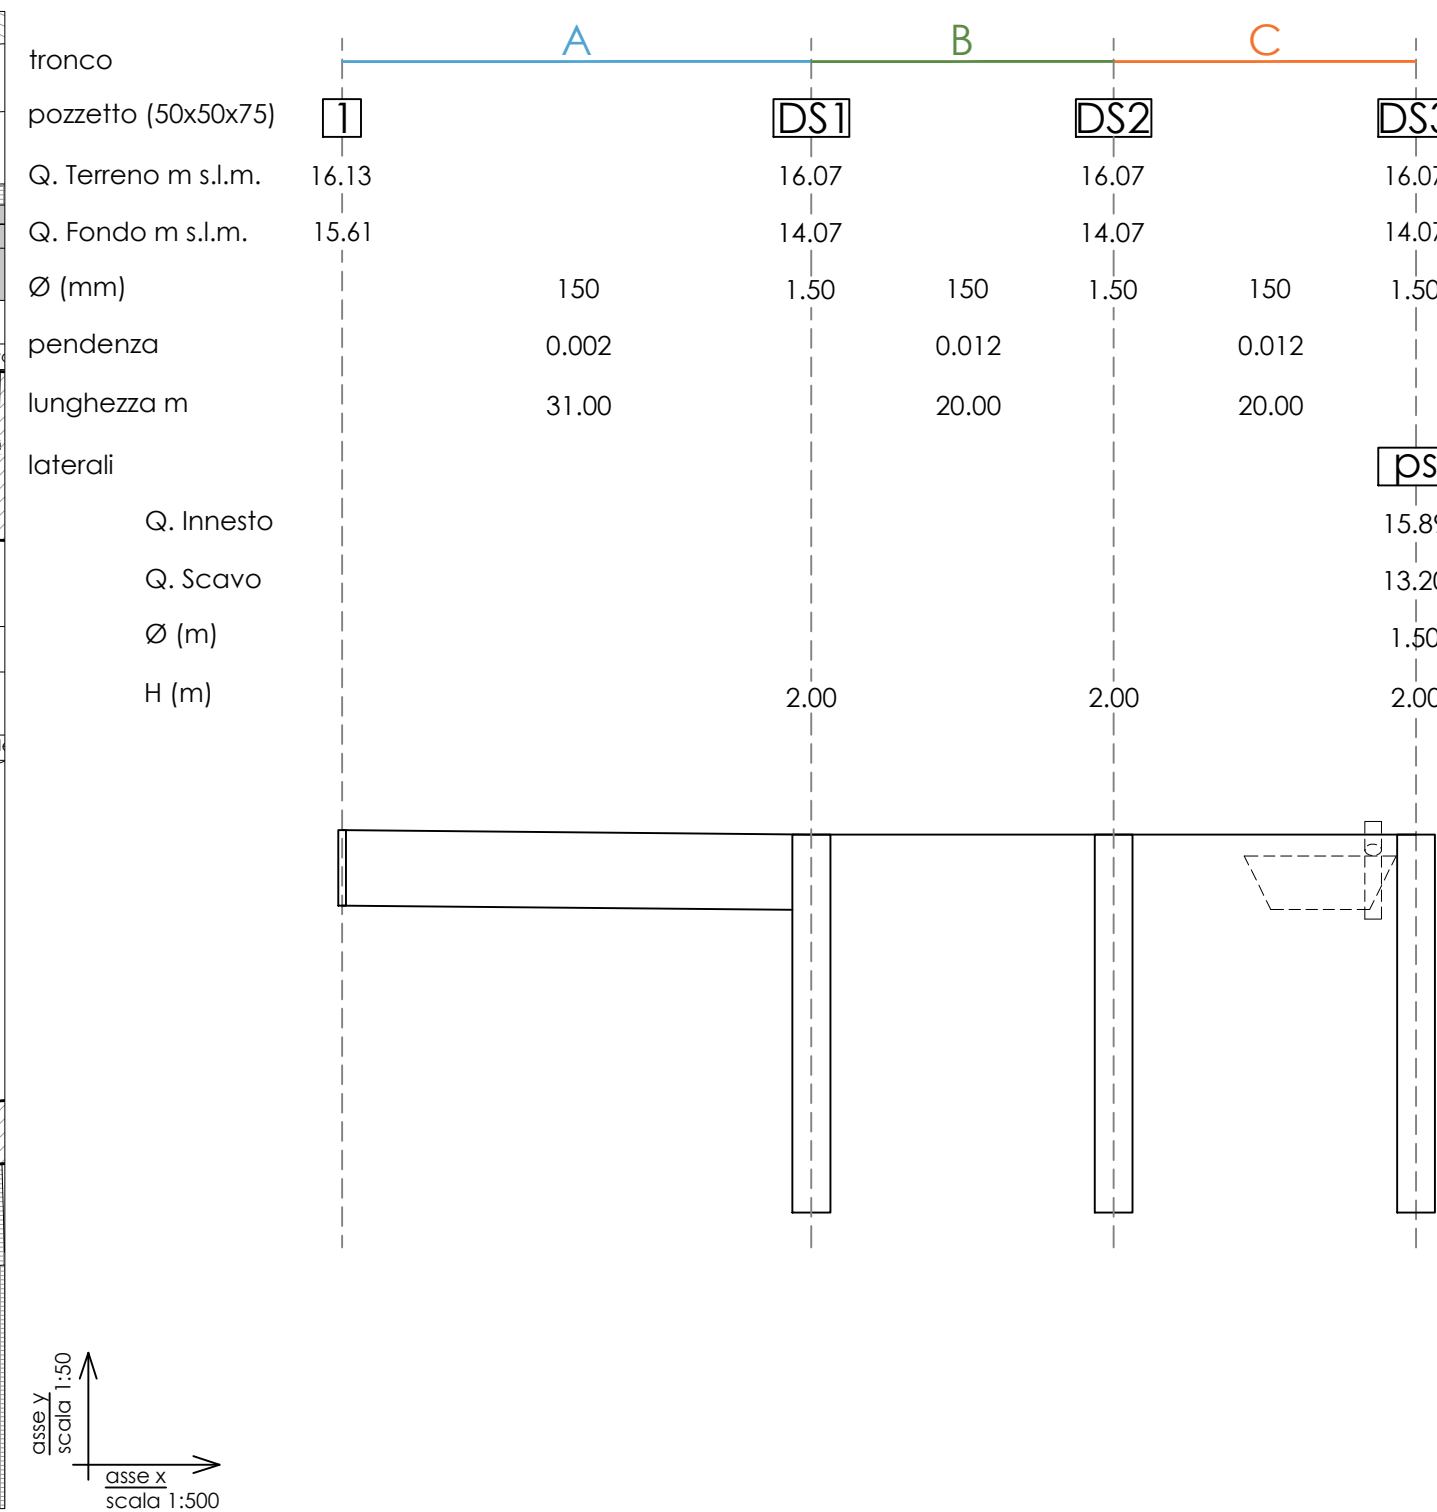


Opere di Urbanizzazione - rete privata raccolta acque meteoriche (scala 1:500)

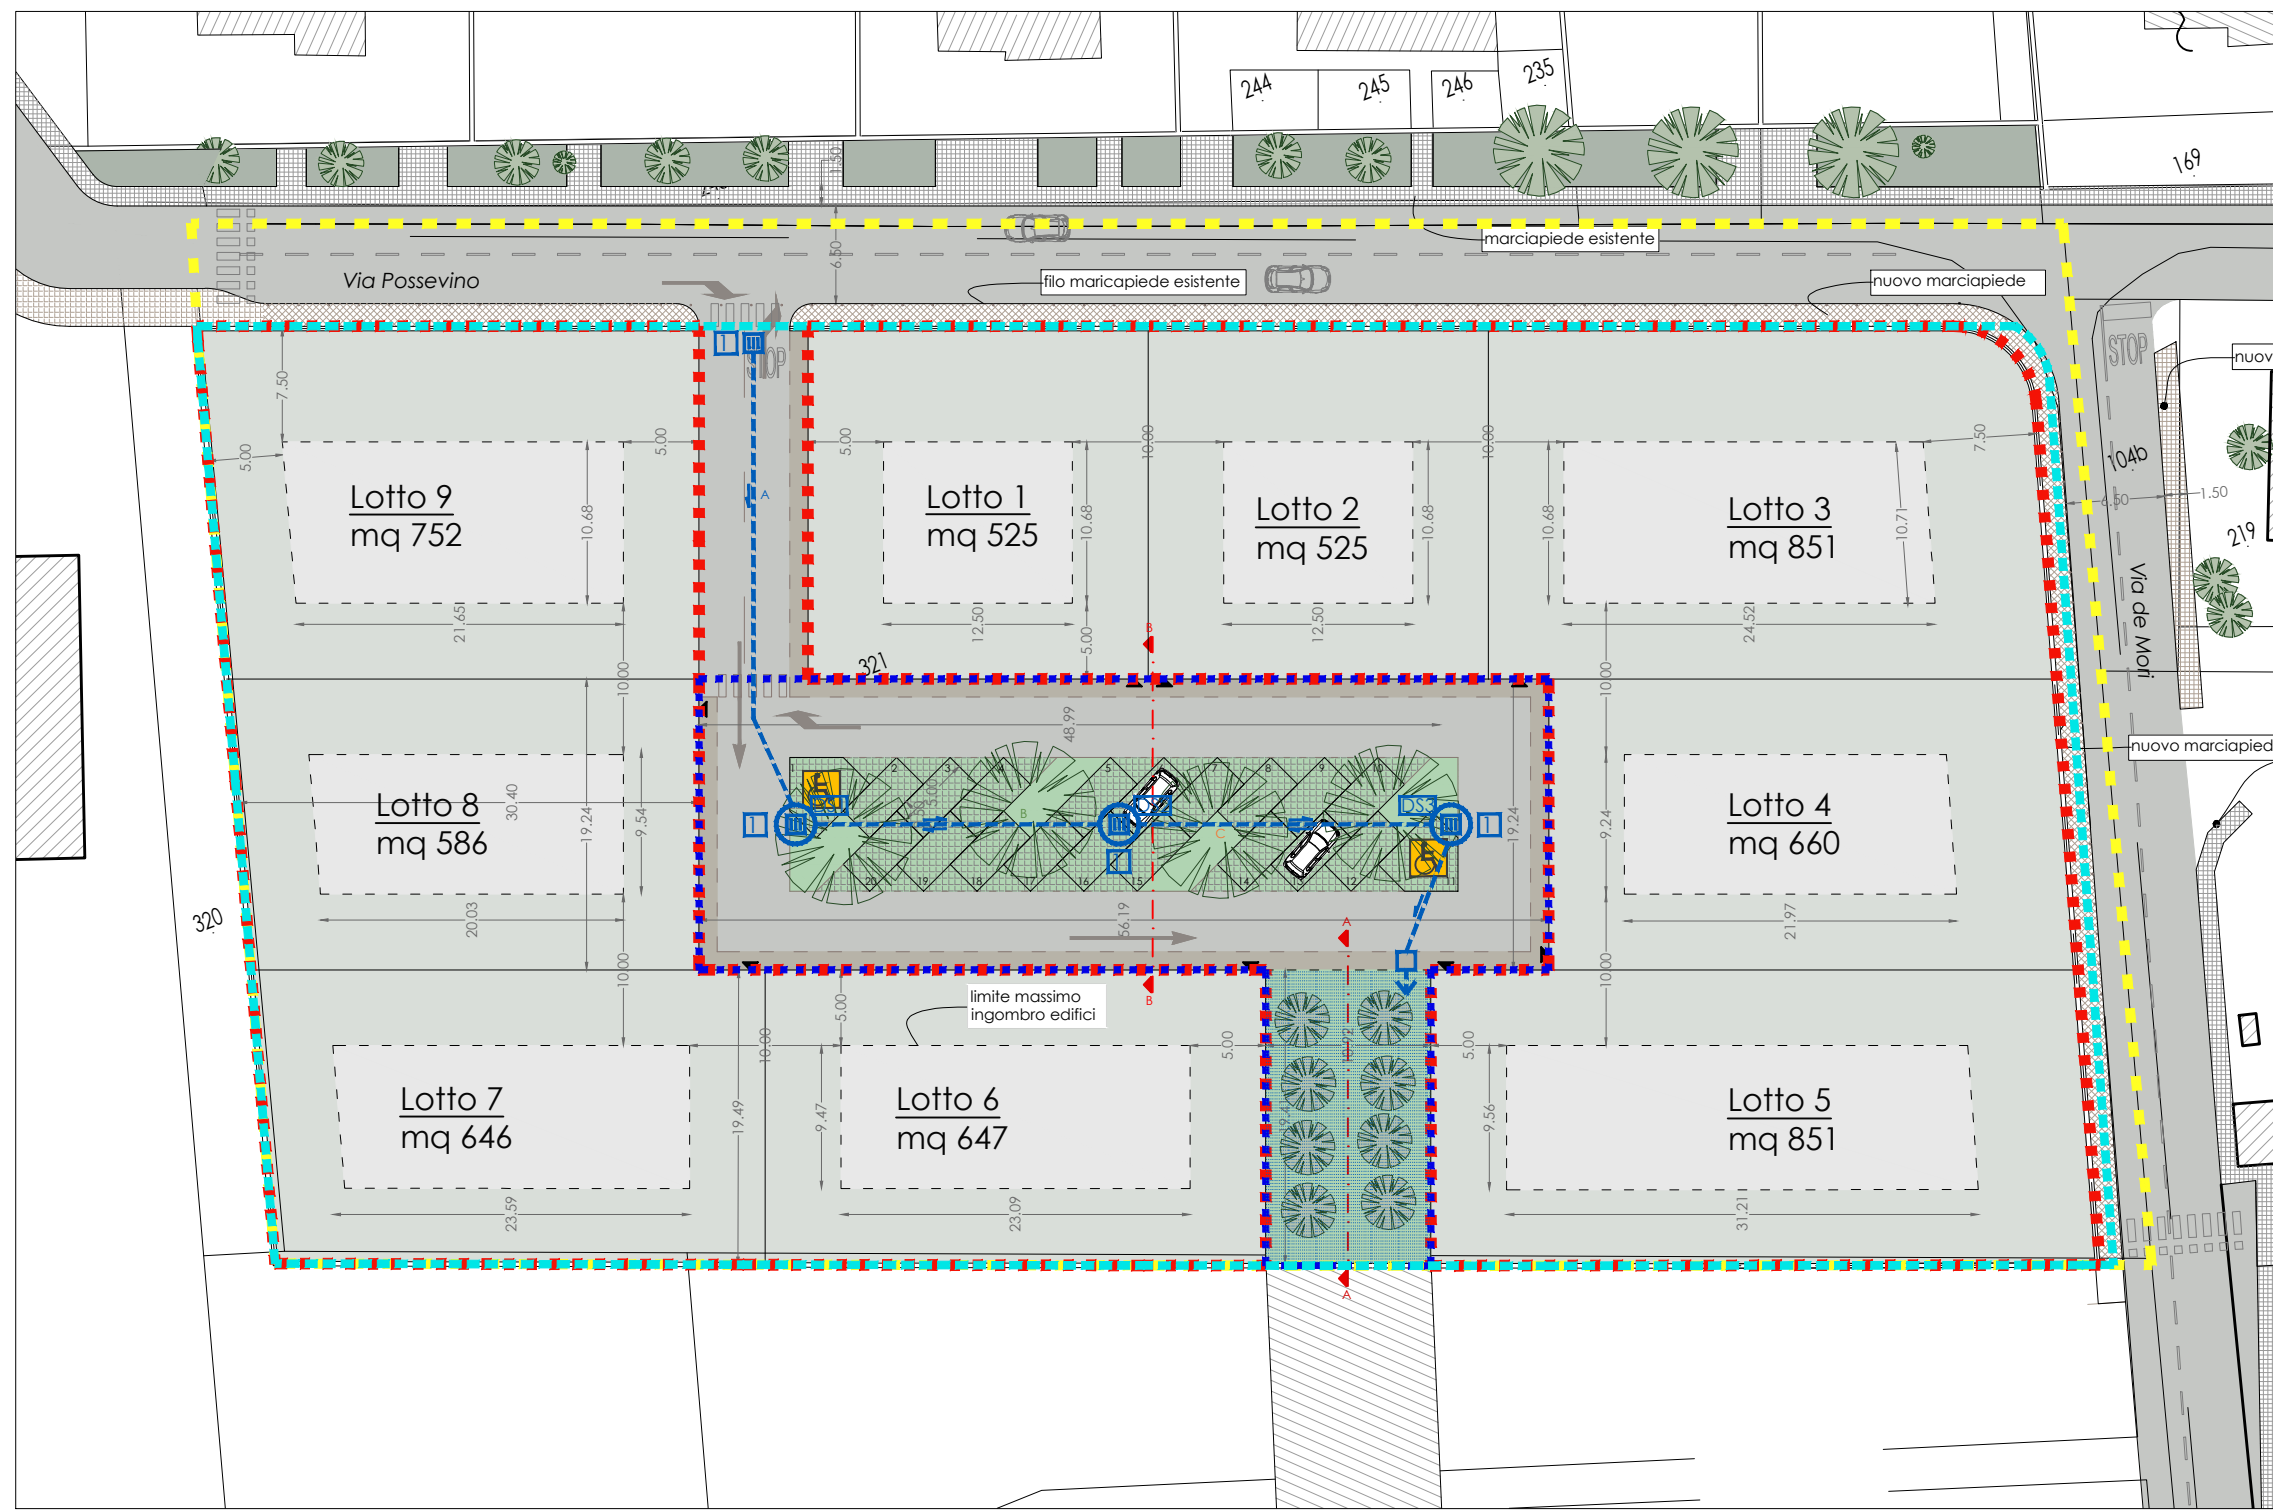


- Legenda:
- tubazione raccolta acque meteoriche tubazioni Ø 150
  - caditoia dimensioni cm 50x50x75
  - numerazione caditoie
  - pozzo perpende Ø m 1.5
  - direzione di scorrimento
  - tronco A
  - tronco B
  - tronco C
  - pozzetto scalmatore
  - collegamento vasca di laminazione
  - vasca di laminazione

Vasca di laminazione  
infiltrazione naturale di tipo verde



area bacino mq 184  
Profondità media utile (dal fondo tubo) cm 45  
Volume mc 80

Dimensionamento condotte:

- DS1 Ø 150 esterno UNI EN 1329
- DS1 DS2 Ø 150 esterno UNI EN 1329
- DS2 DS3 Ø 150 esterno UNI EN 1329
- DS2 PS Ø 150 esterno UNI EN 1329
- PS VI Ø 100 esterno UNI EN 1329

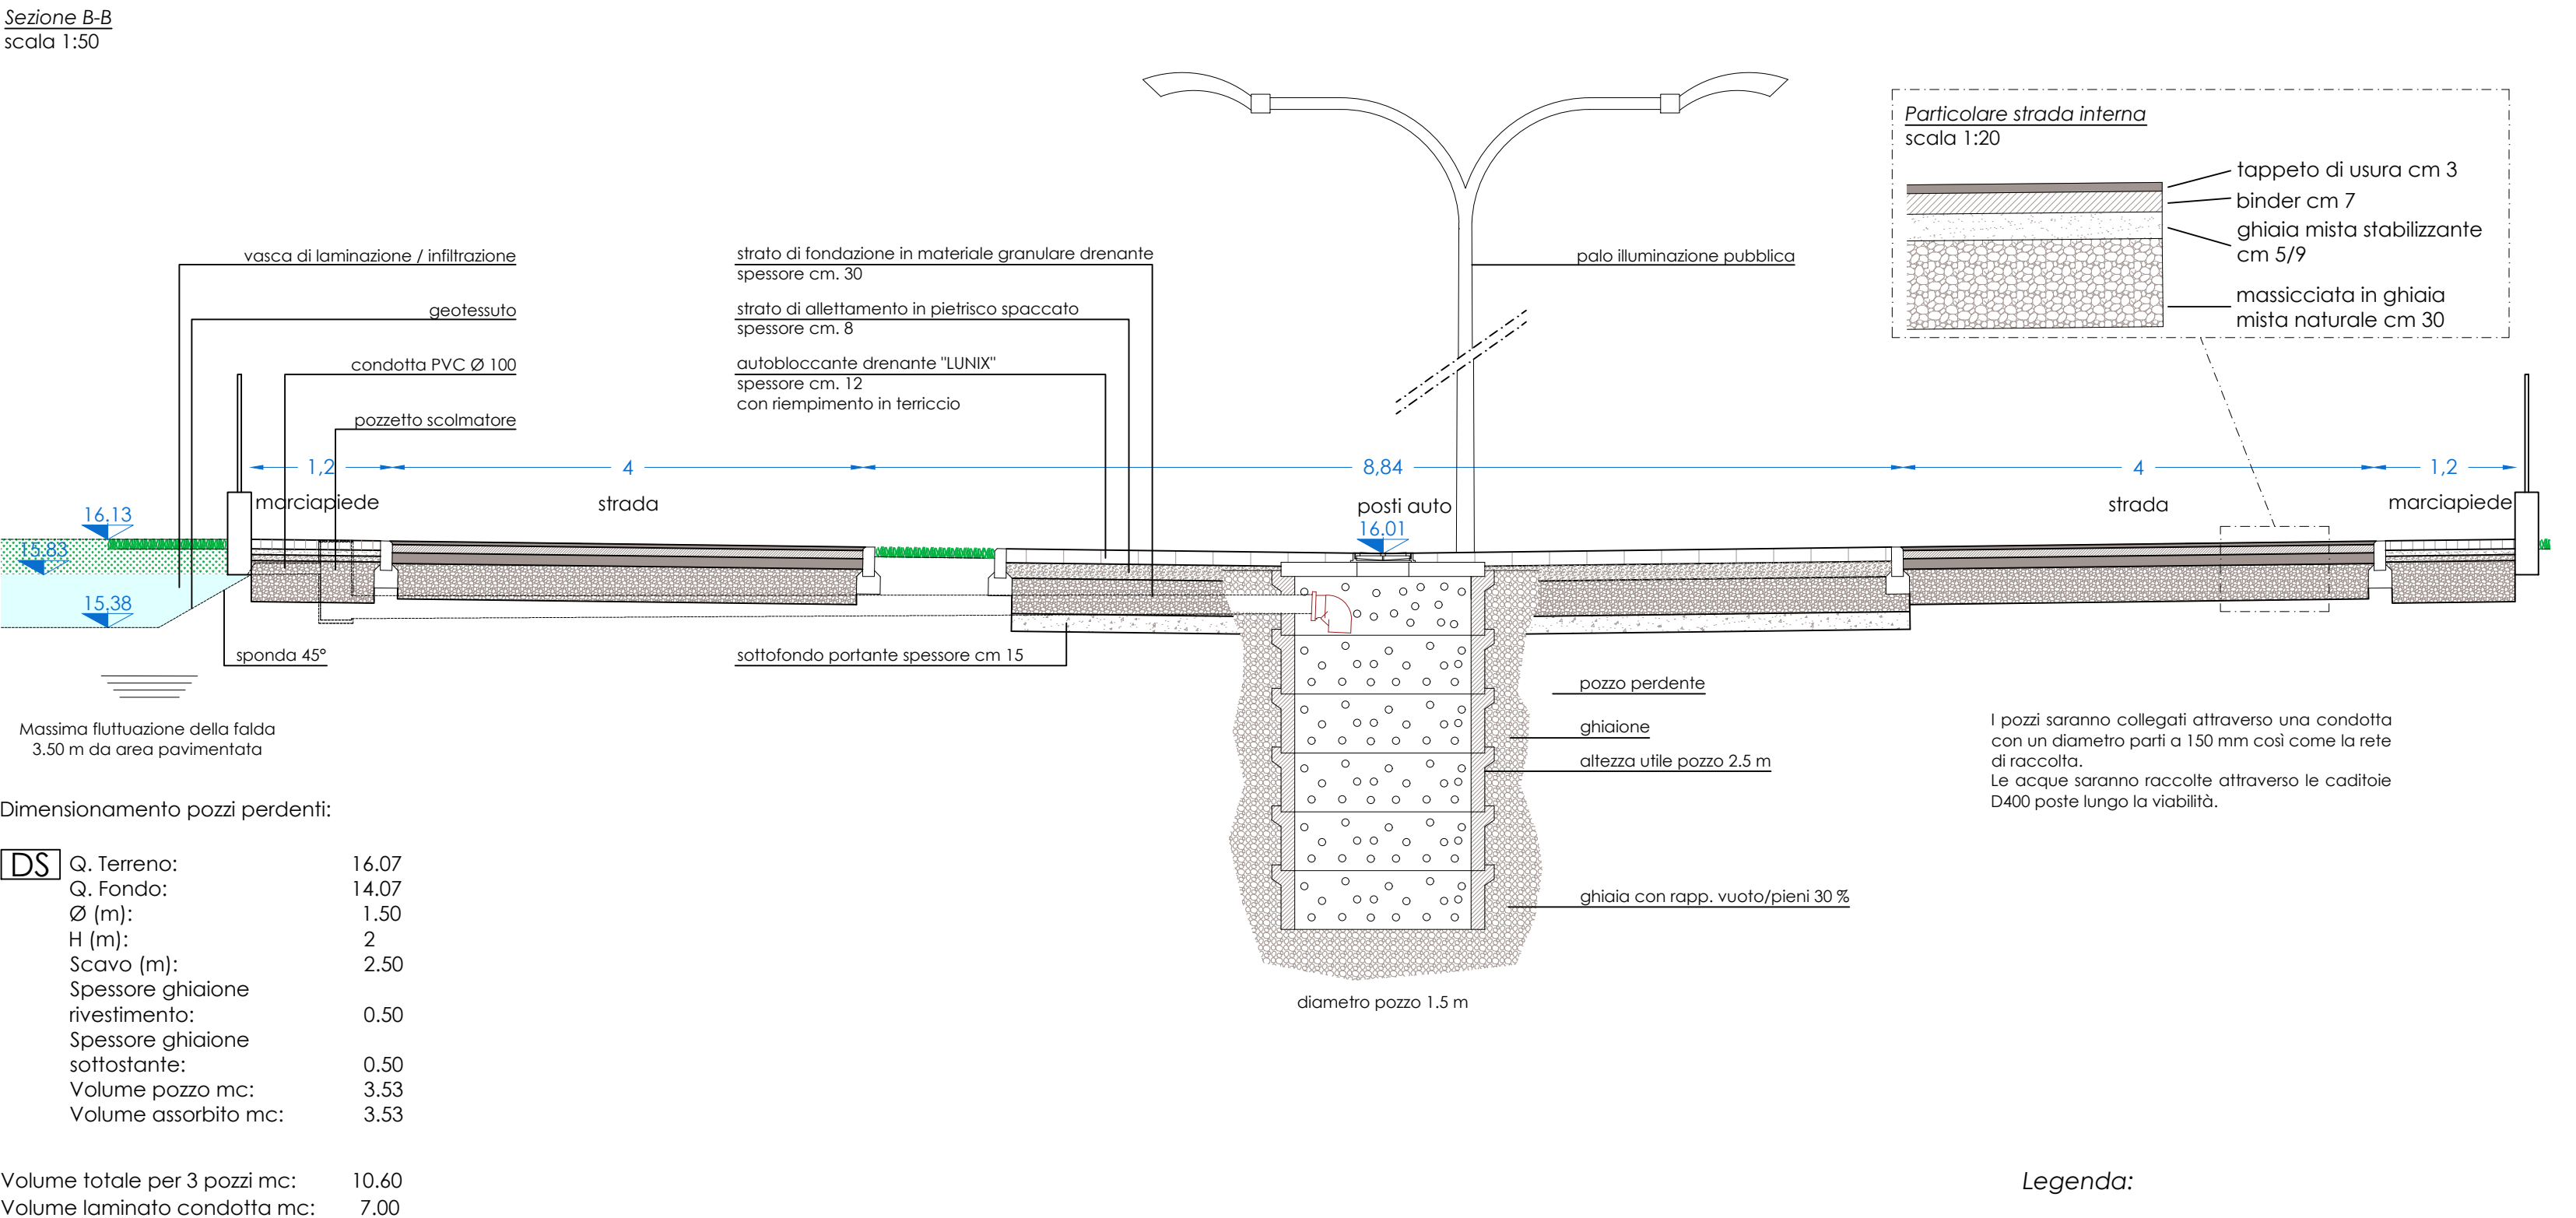


Opere di Urbanizzazione - Allacciamento PdL e reti private di raccolta acque nere (scala 1:500)

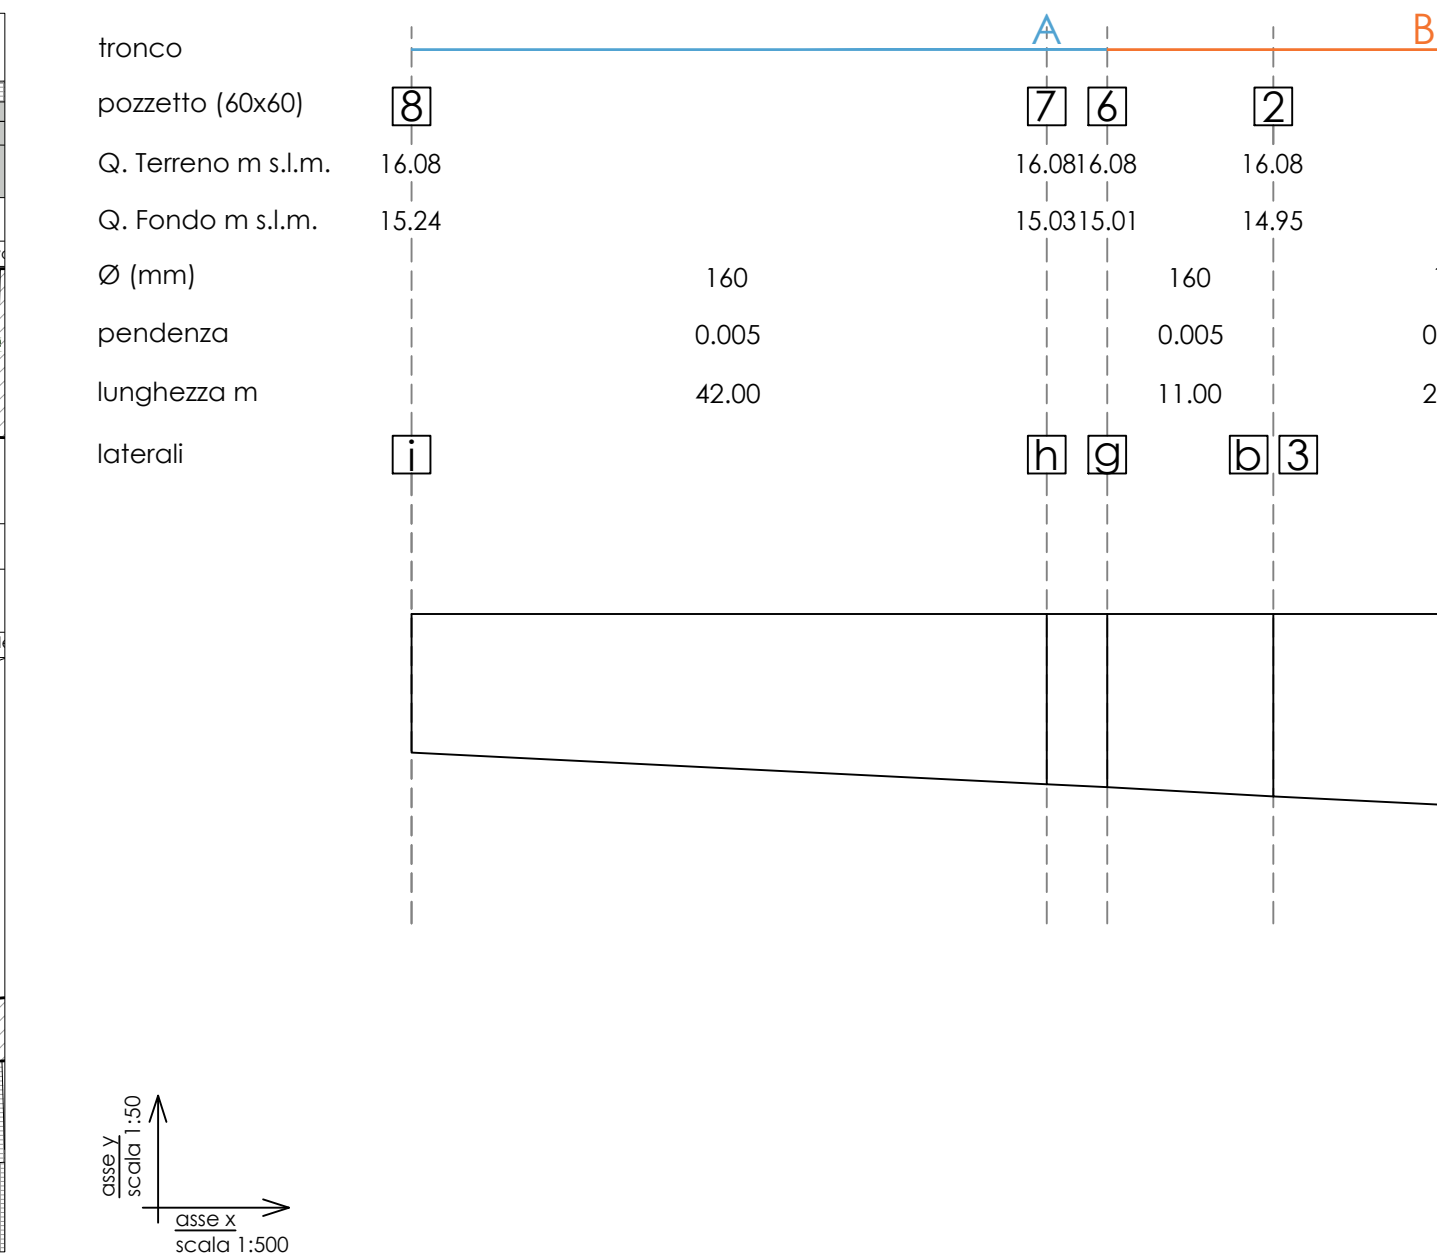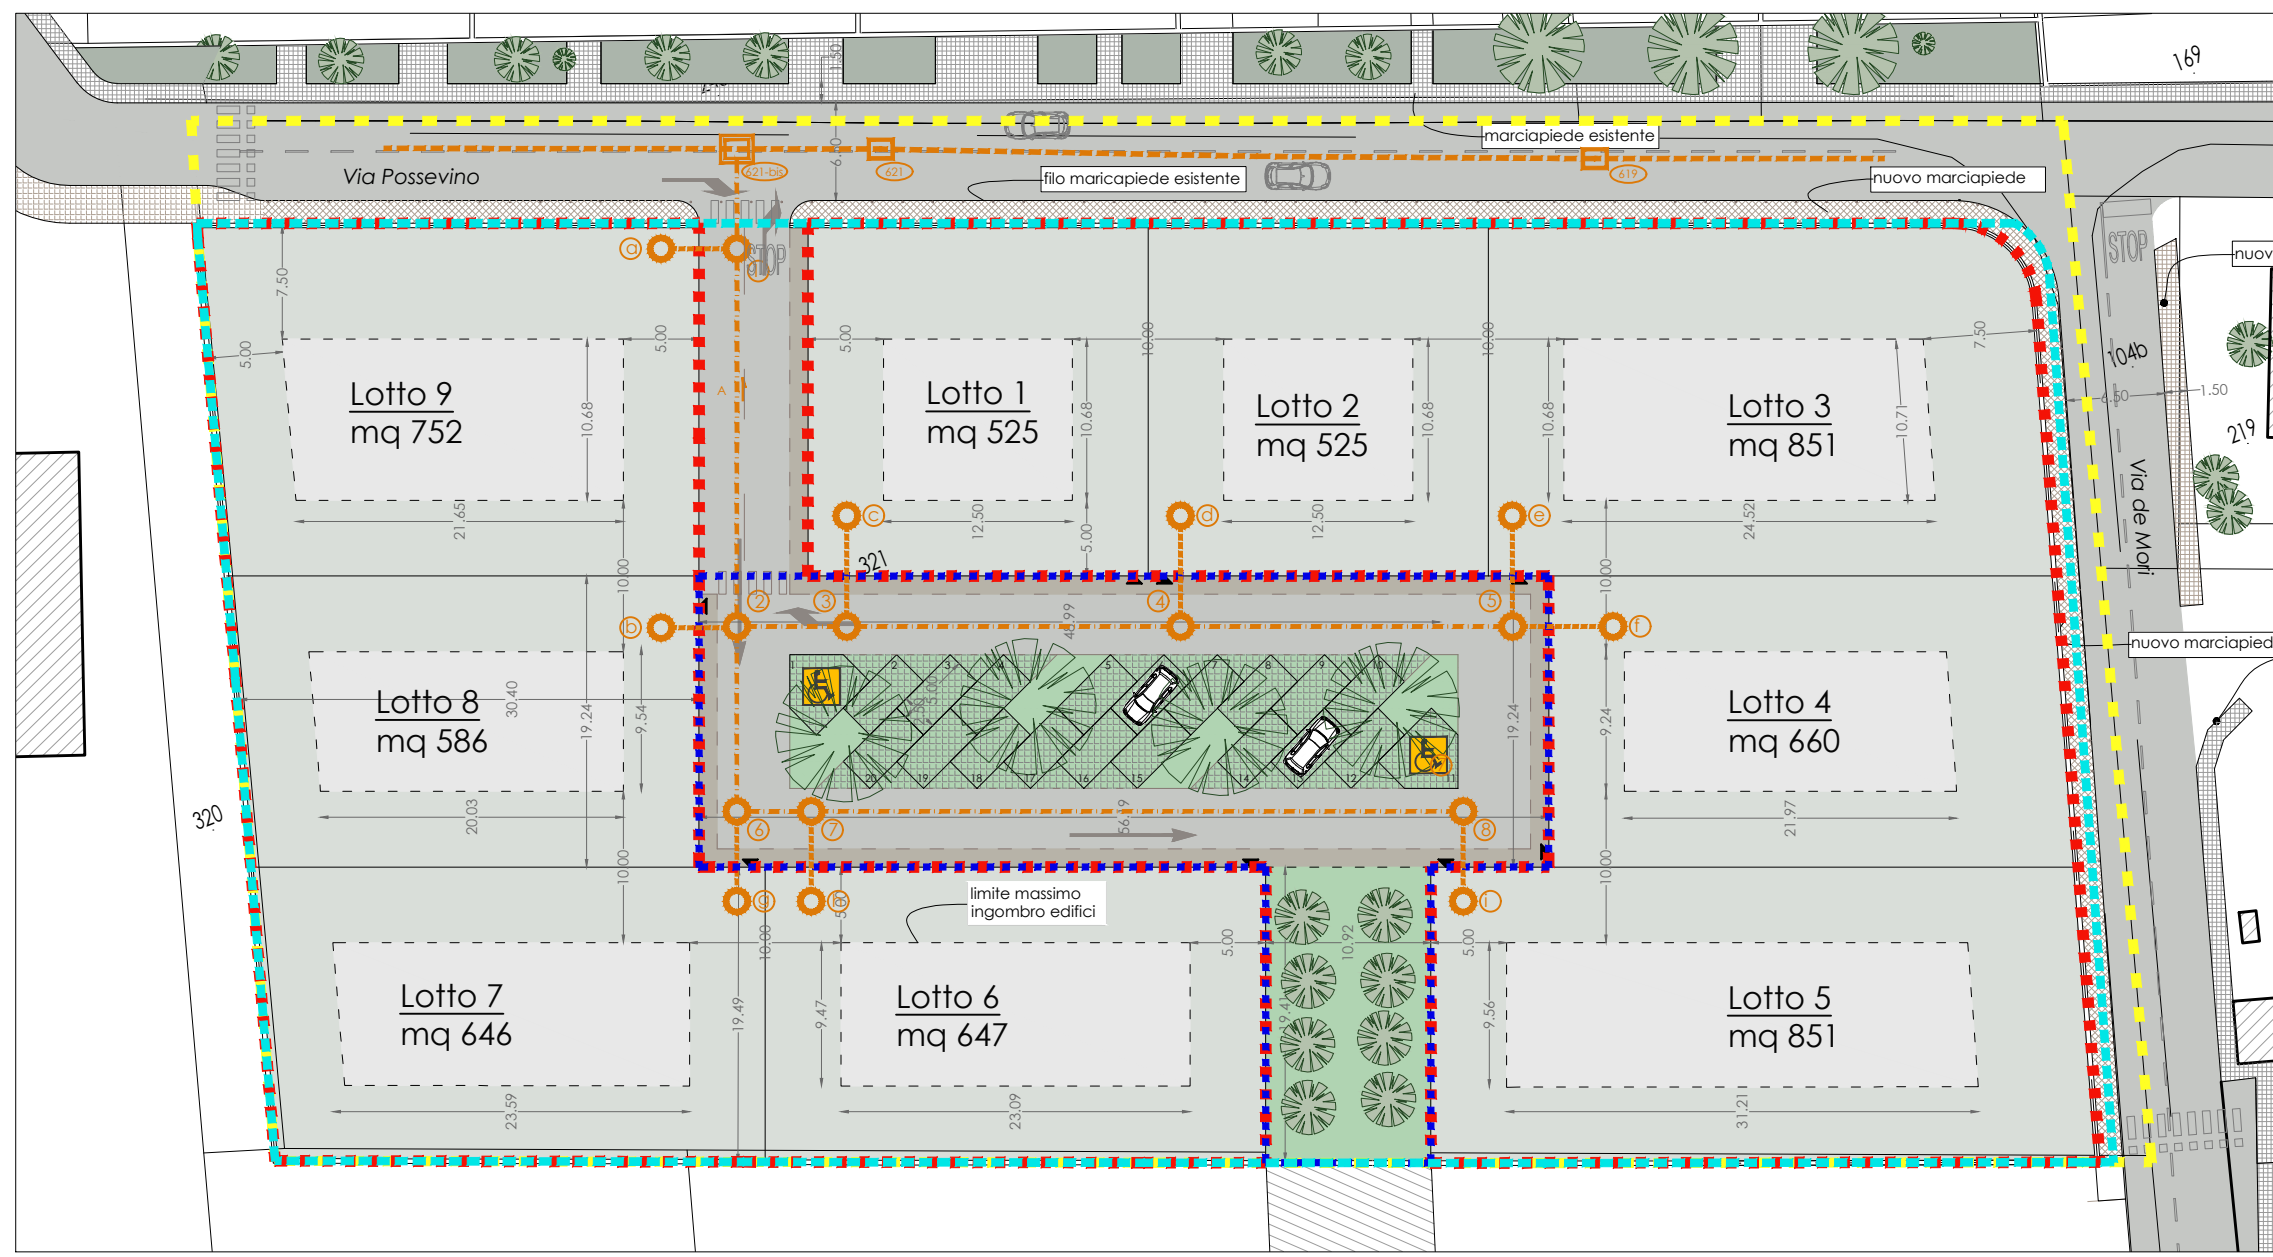



- Legenda:
- pozzetto esistente cm 70x55 - allacciamento PdL
  - nuovo pozzetto
  - rete esistente
  - pozzetto di progetto
  - rete di progetto tubazioni Ø 160 mm
  - allacciamenti
  - direzione di scorrimento
  - numerazione pozzetti di progetto
  - tronco A
  - tronco B

Dimensionamento condotte:



- DS1 DS2 Ø 160 esterno UNI EN 1329

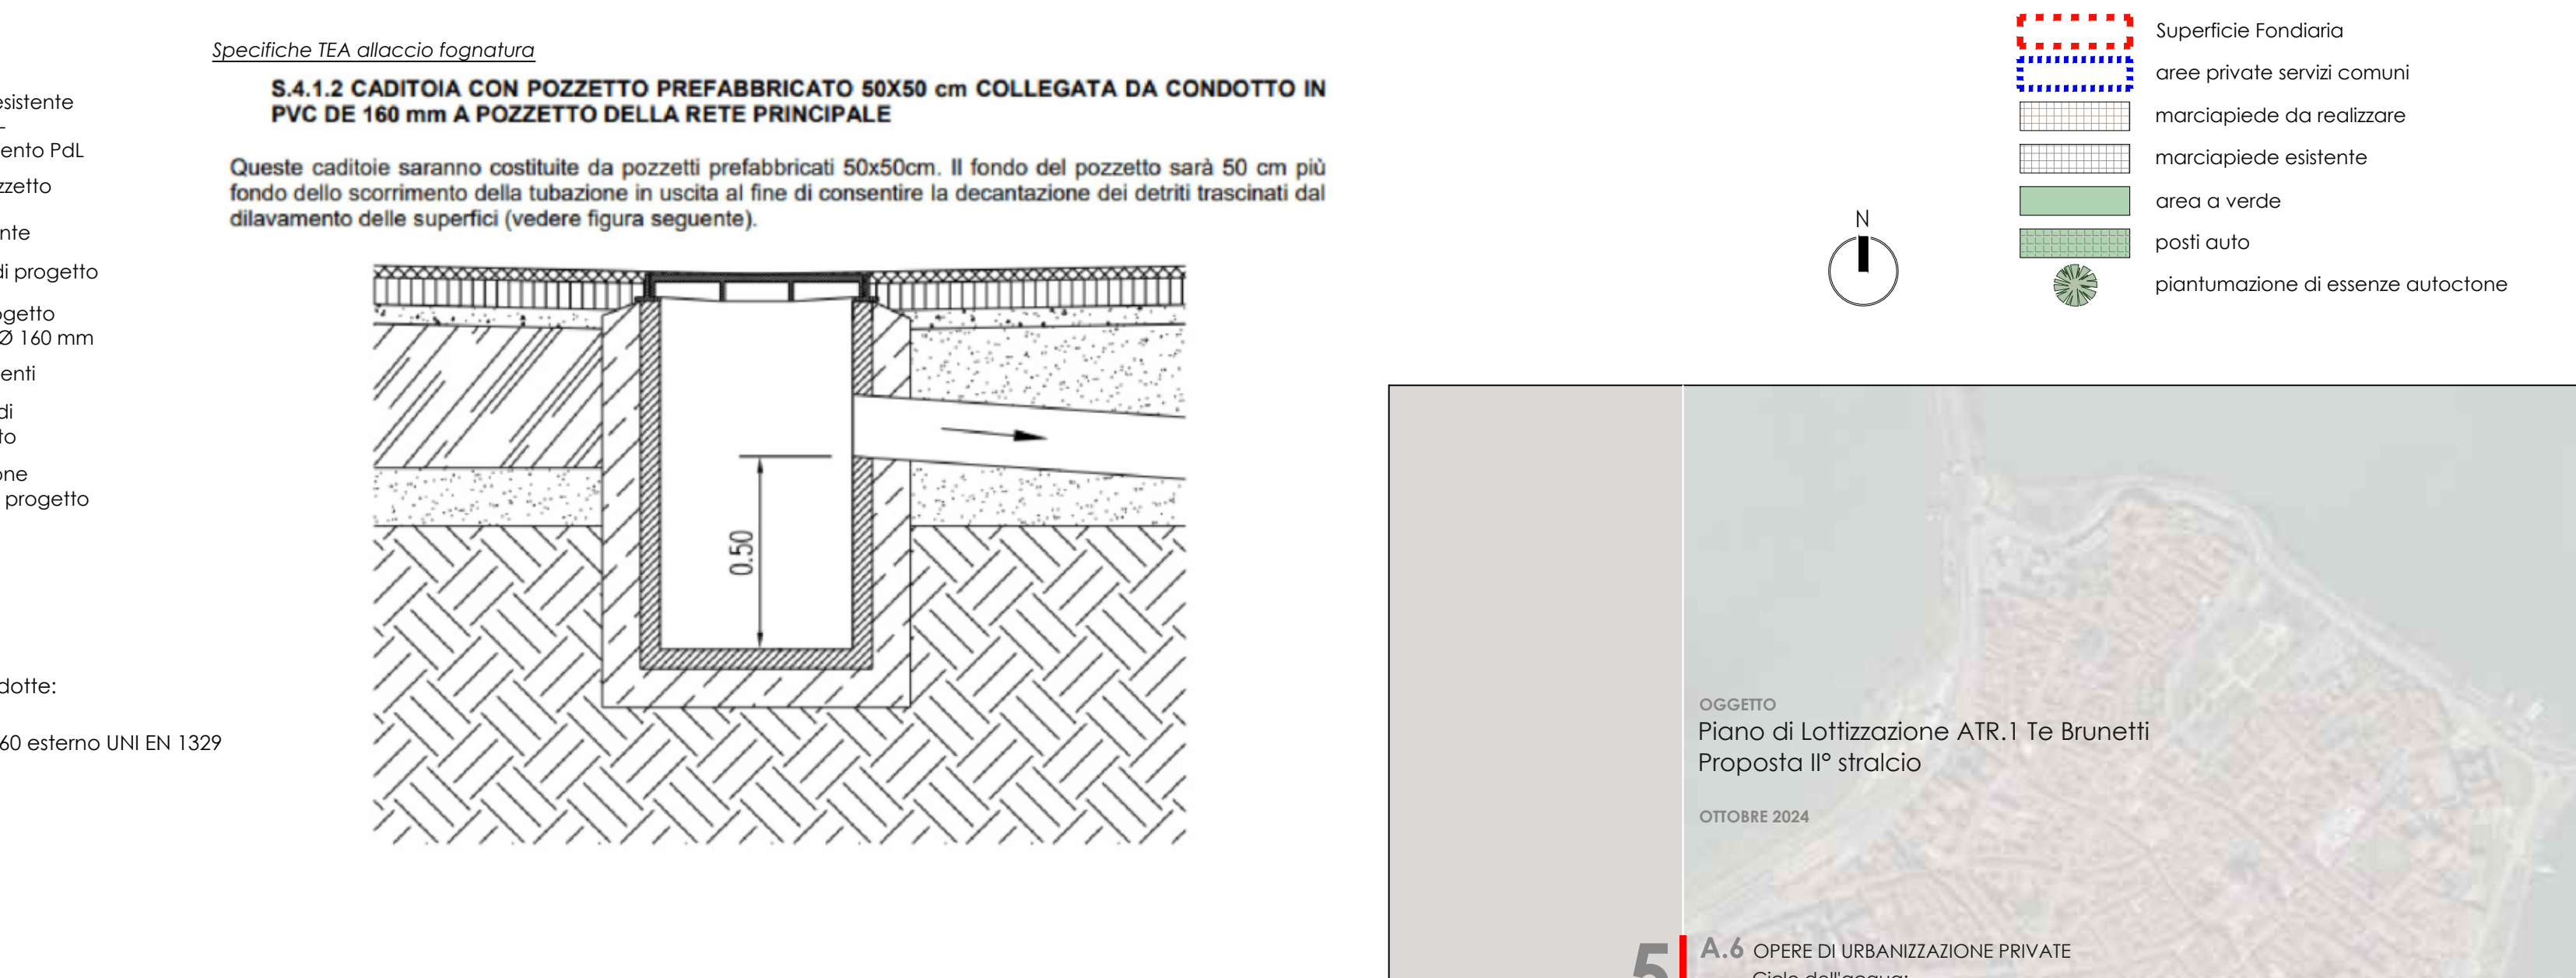

Opere di Urbanizzazione - irrigazione privata (scala 1:500)

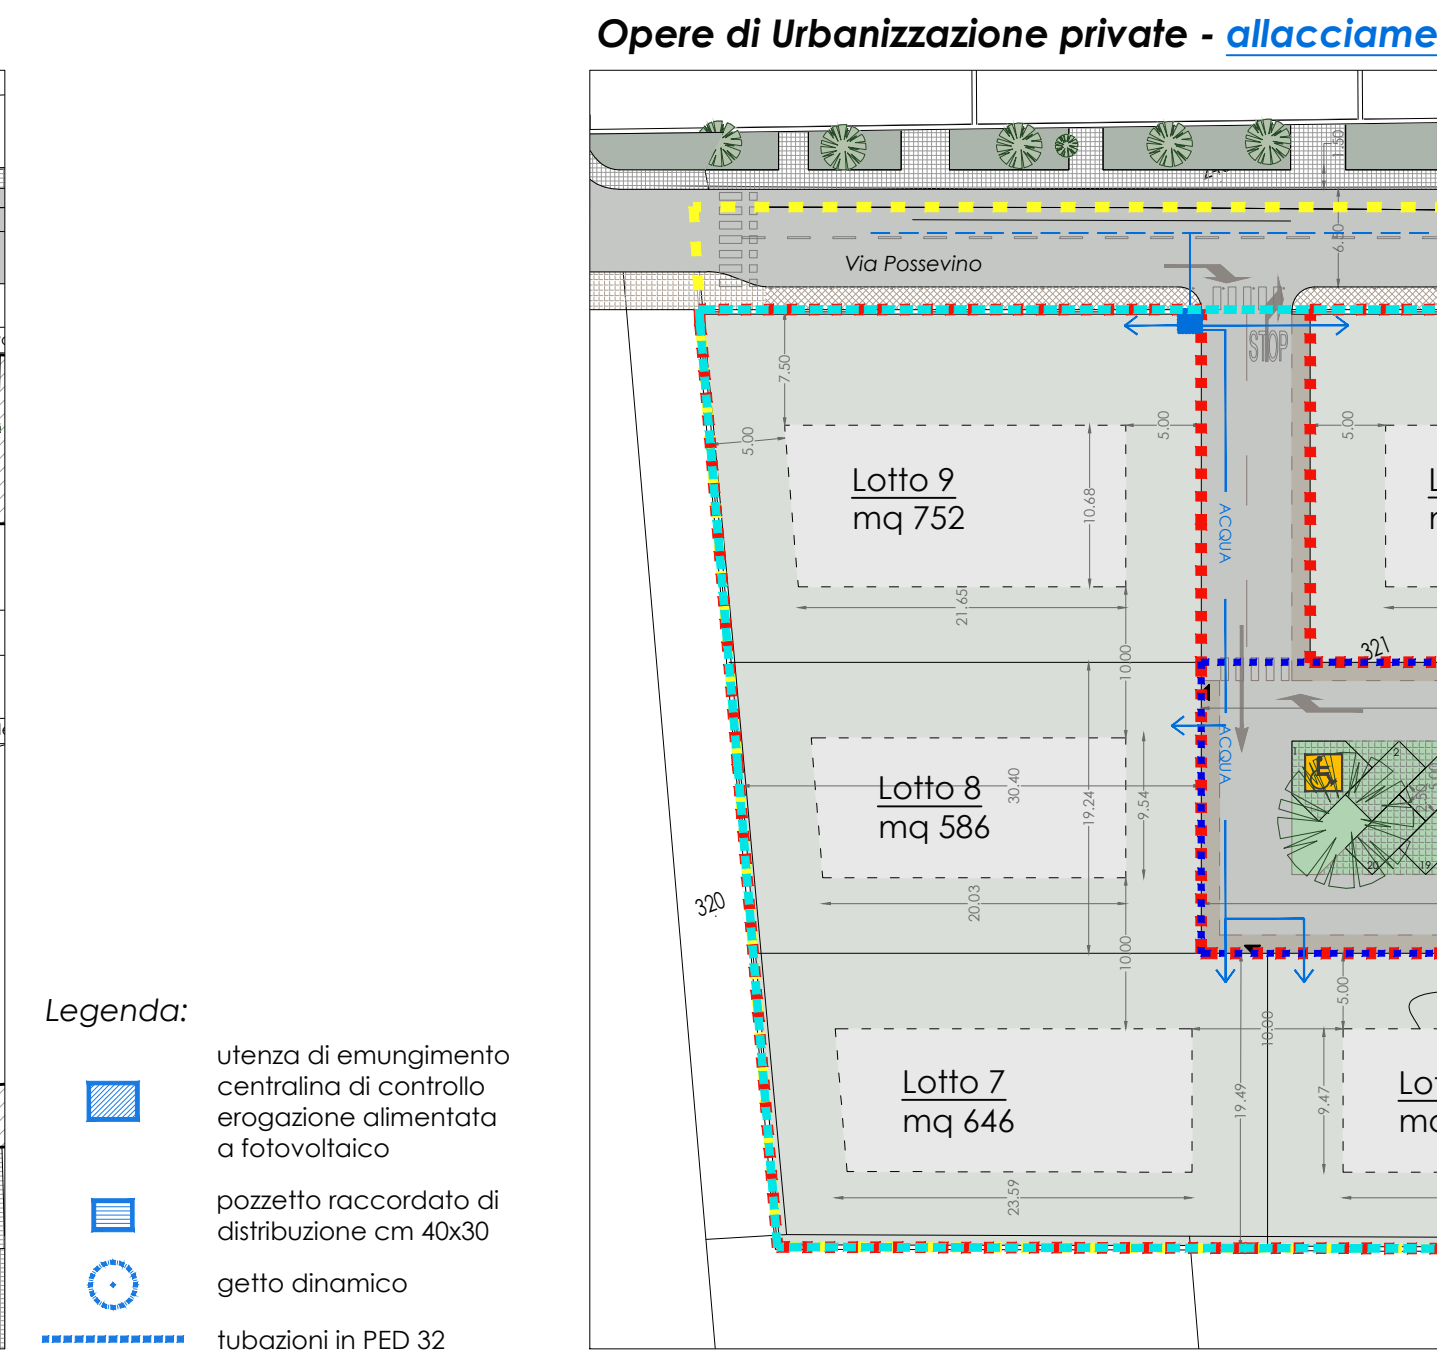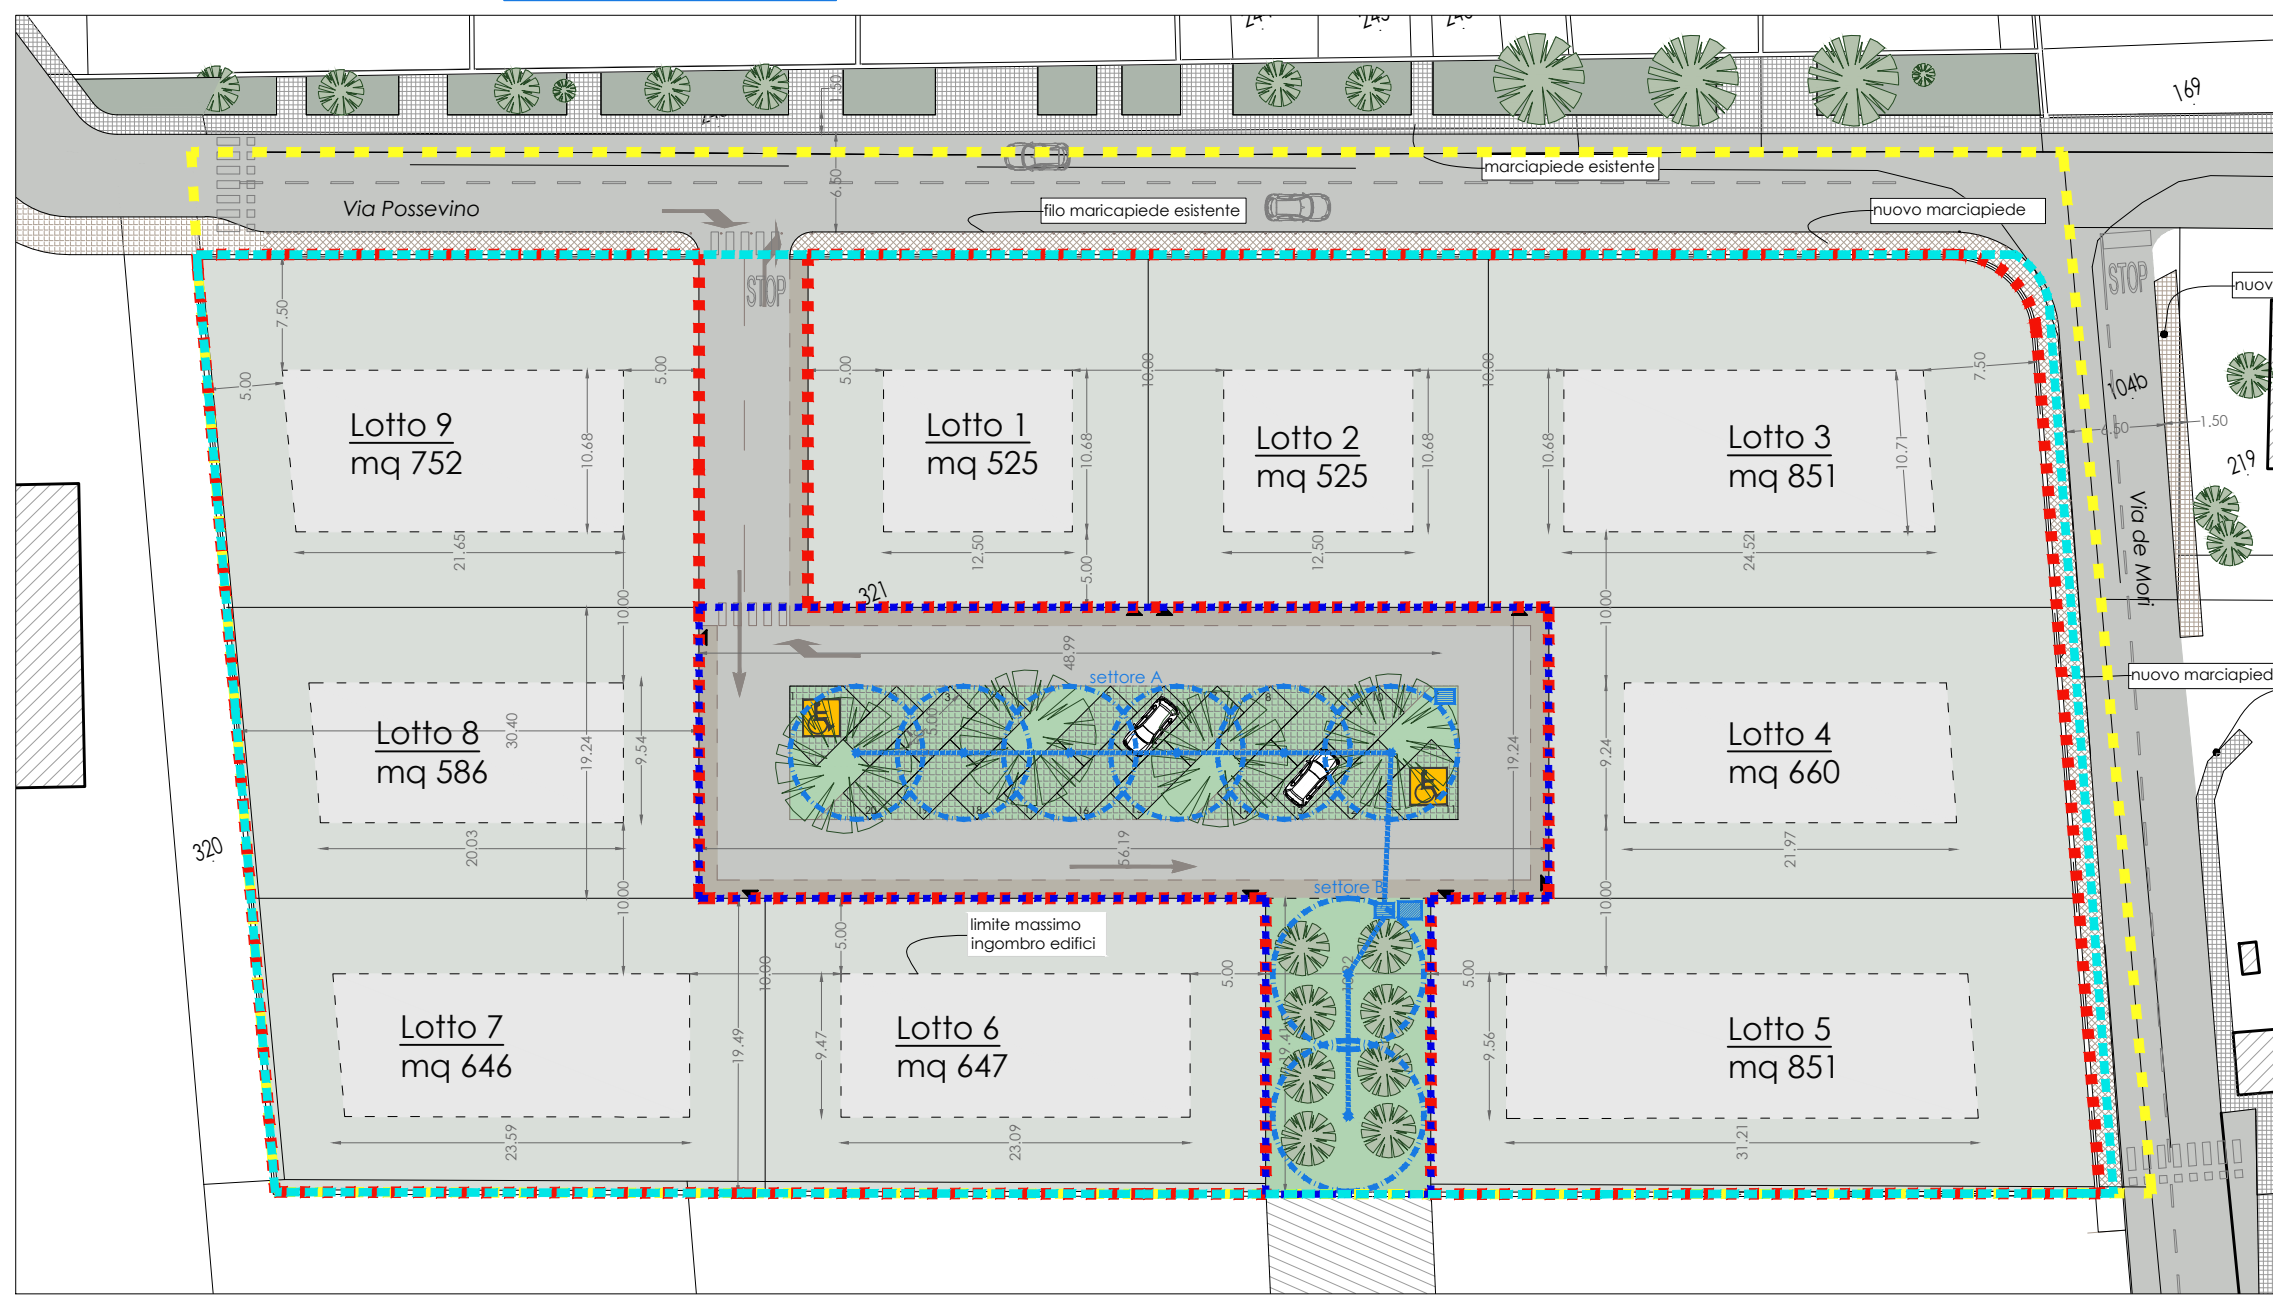

Opere di Urbanizzazione private - allacciamenti rete acqua (scala 1:500)

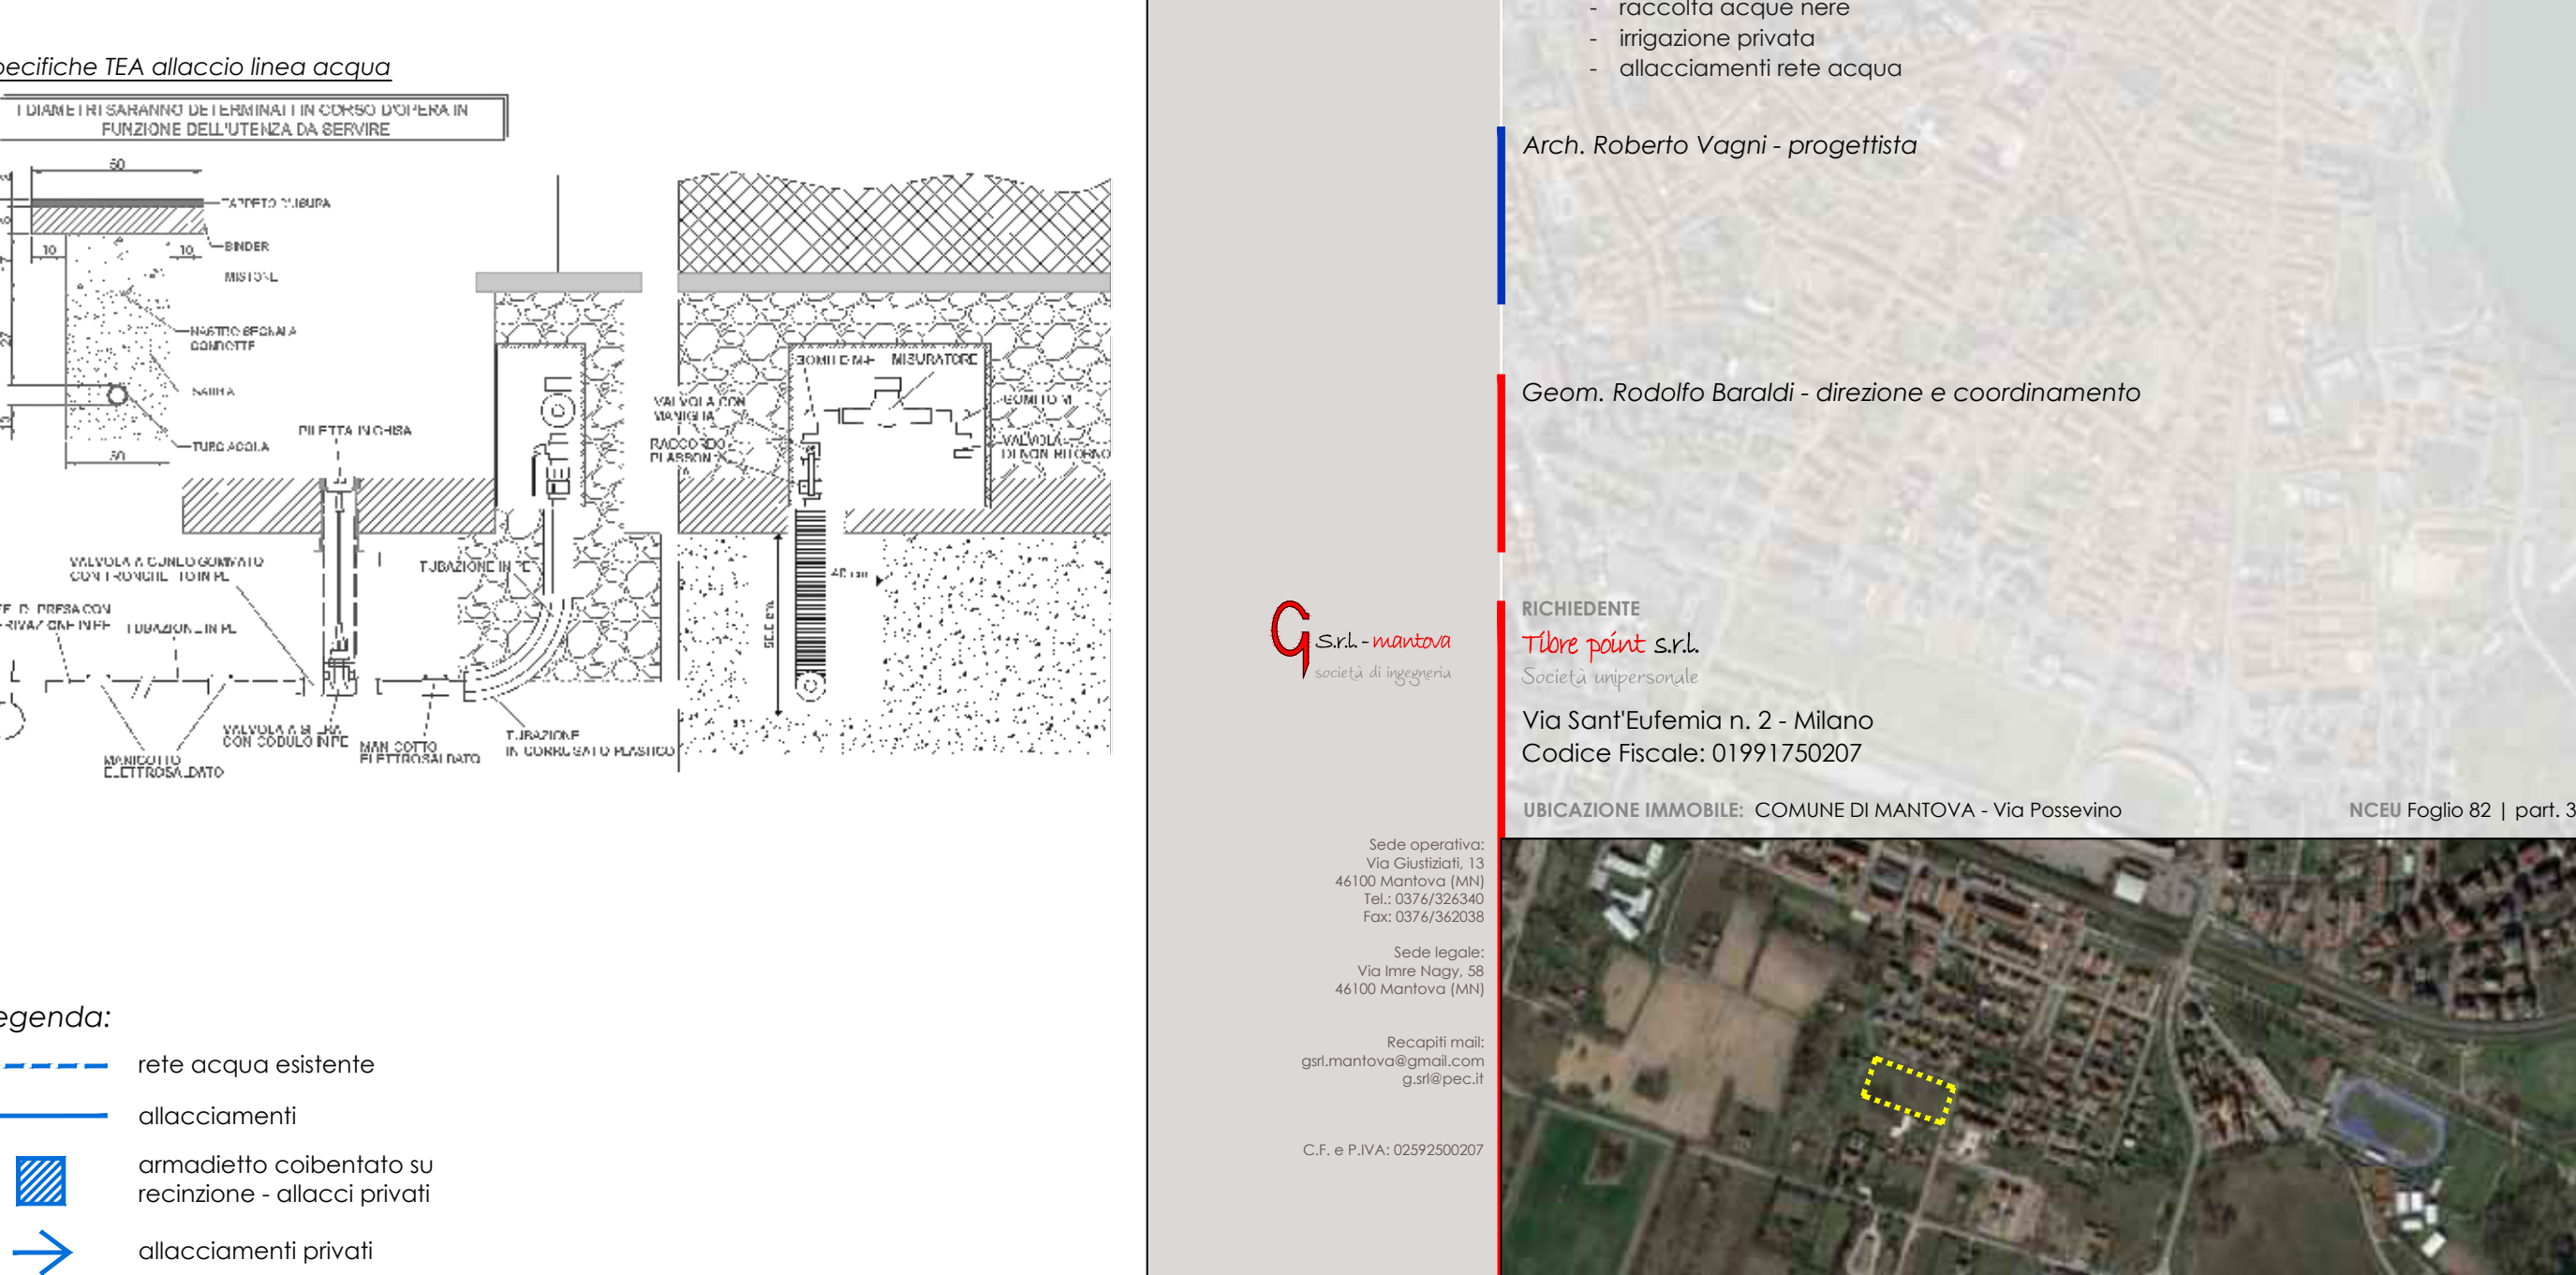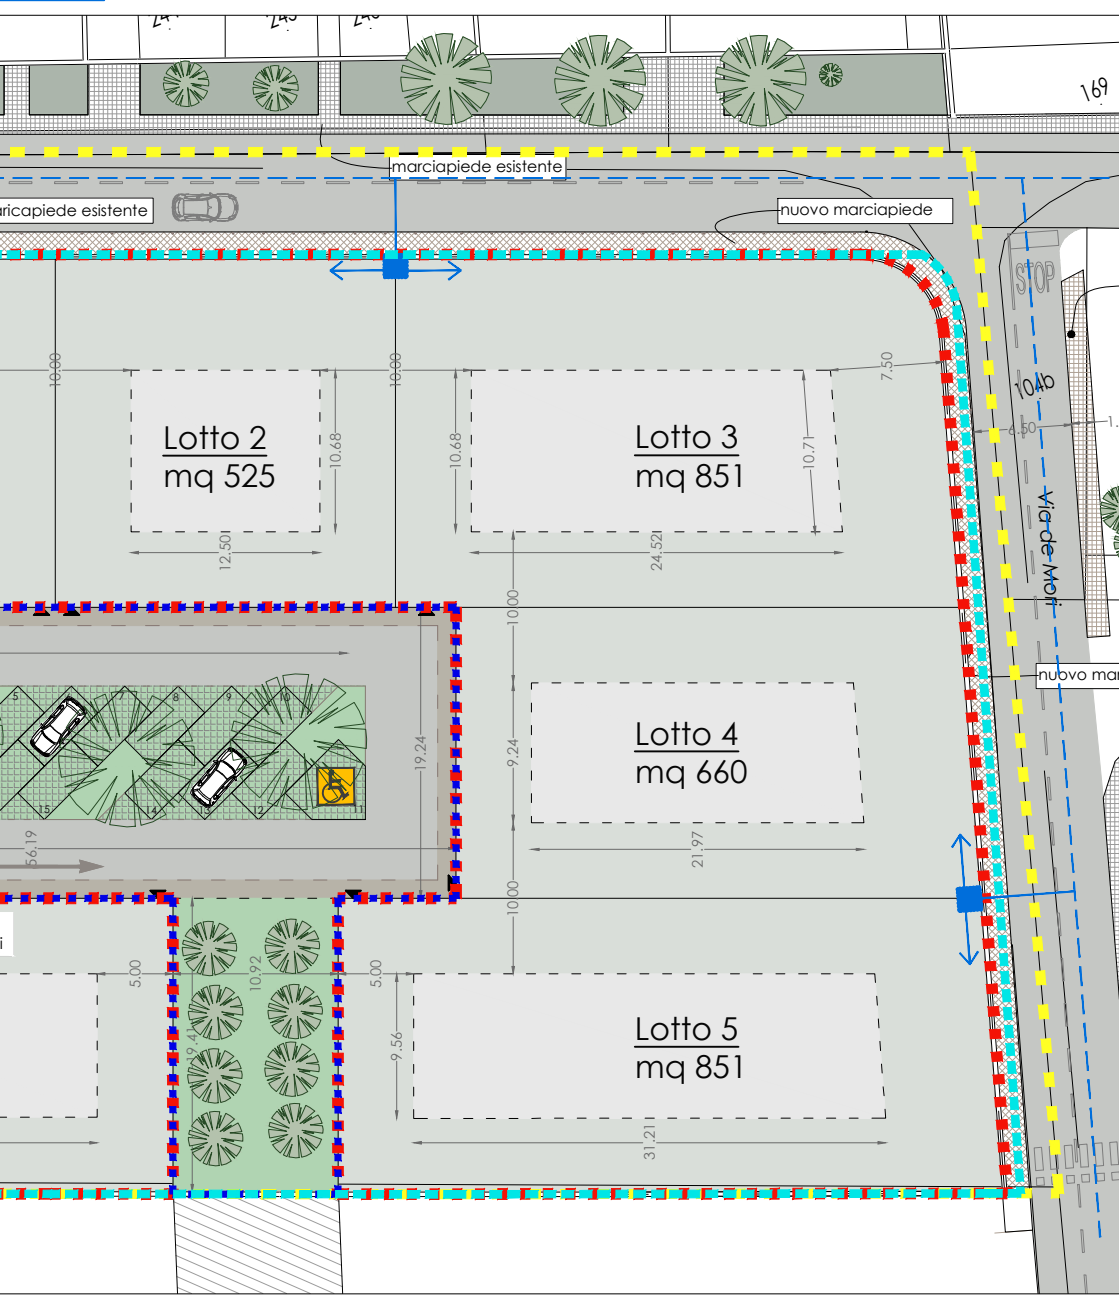

- Legenda:
- rete acqua esistente
  - allacciamenti
  - armadietto coibentato su recinzione - allacci privati
  - allacciamenti privati

Legenda:

- Superficie proprietà (perimetro catastale)
- Superficie Teritoriale (perimetro PdL e limite FGT)
- Superficie Fondiaria
- aree private servizi comuni
- marciapiede da realizzare
- marciapiede esistente
- area a verde
- posti auto
- piantumazione di essenze autoctone

OGGETTO  
Piano di Lottizzazione ATR.1 Te Brunetti  
Proposta II° stralcio

Ottobre 2024

5 A.6 OPERE DI URBANIZZAZIONE PRIVATE  
Ciclo dell'acqua:  
- raccolta acque meteoriche  
- raccolta acque nere  
- irrigazione privata  
- allacciamenti rete acqua

Arch. Roberto Vagni - progettista

Geom. Rodolfo Baraldi - direzione e coordinamento

RICHIEDENTE  
Tilore paint S.r.l.  
Società a partecipazione familiare  
Via Sant'Eufemia n. 2 - Milano  
Codice Fiscale: 01991750207

UBICAZIONE IMMOBILE: COMUNE DI MANTOVA - Via Passevino

NEU Foglio 82 | part. 321

Sede operativa:  
Via Giustiniani, 13  
46100 Mantova (MN)  
Tel. 0376/202040  
Fax 0376/362038

Sede legale:  
Via Ippolito Nievo, 38  
46100 Mantova (MN)

Recapiti mail:  
gfm.mantova@gmail.com  
gfm@tilorepaint.it

C.F. e P.IVA: 02992020207