

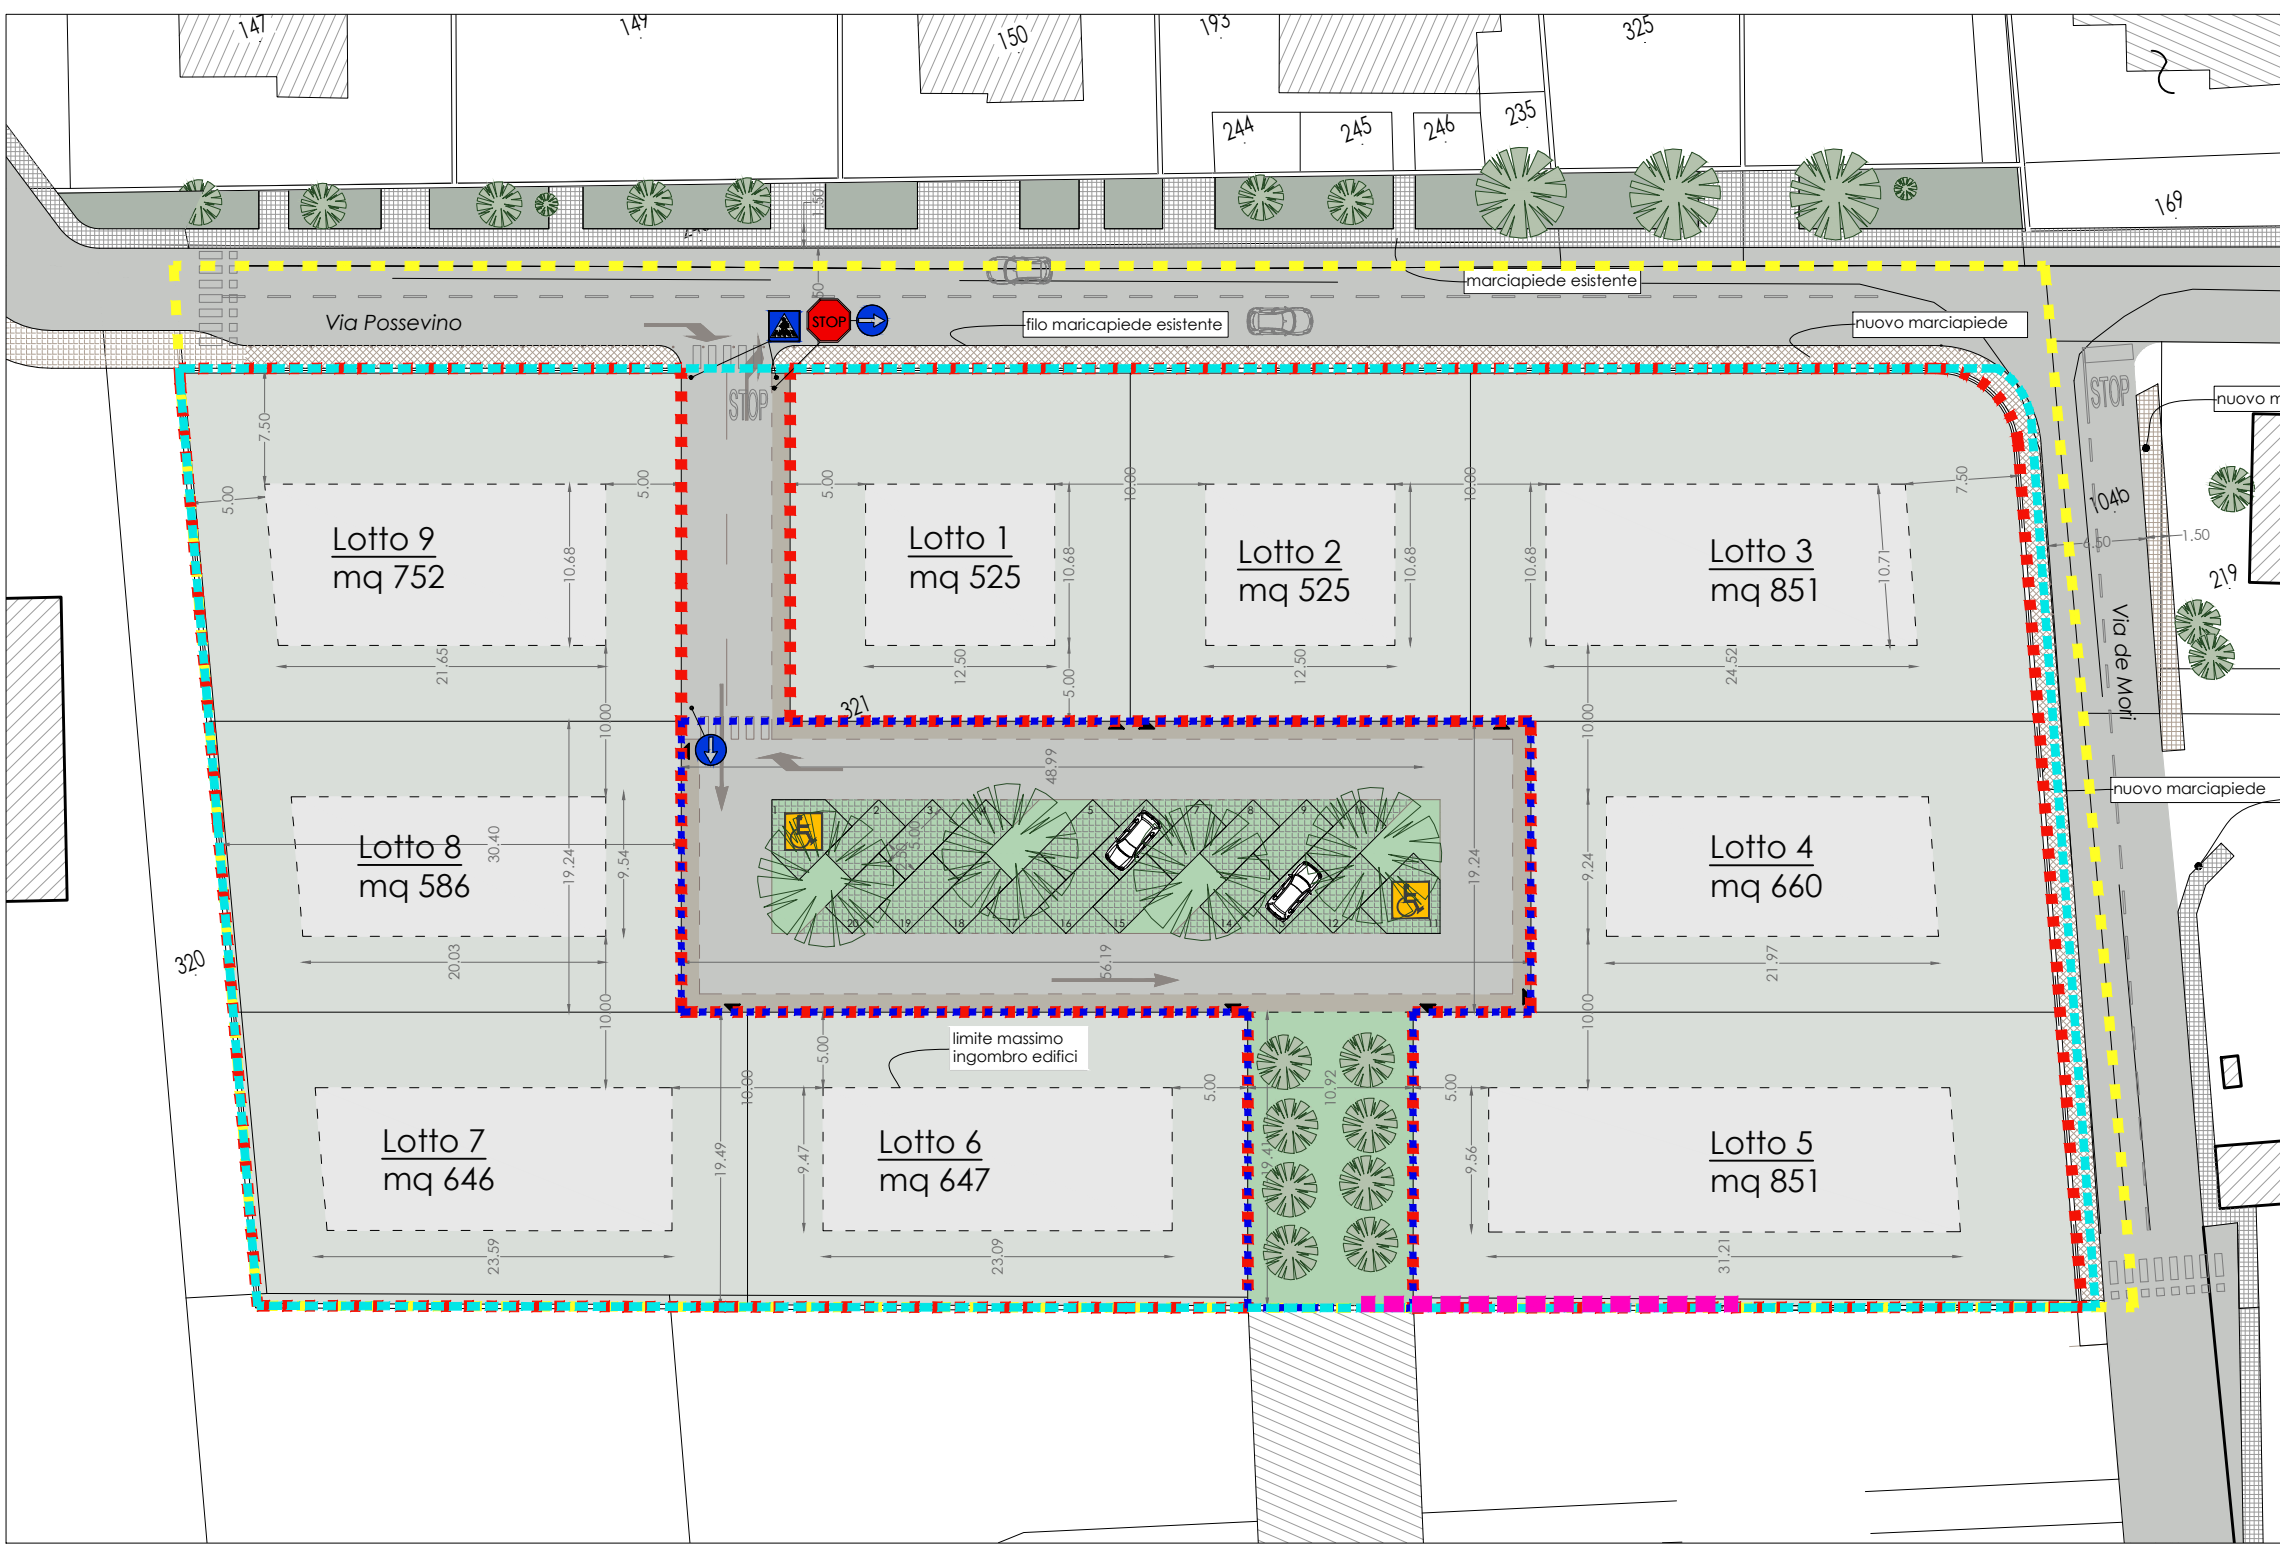



Previsioni di ATR.1 - Viabilità pedonale e segnaletica

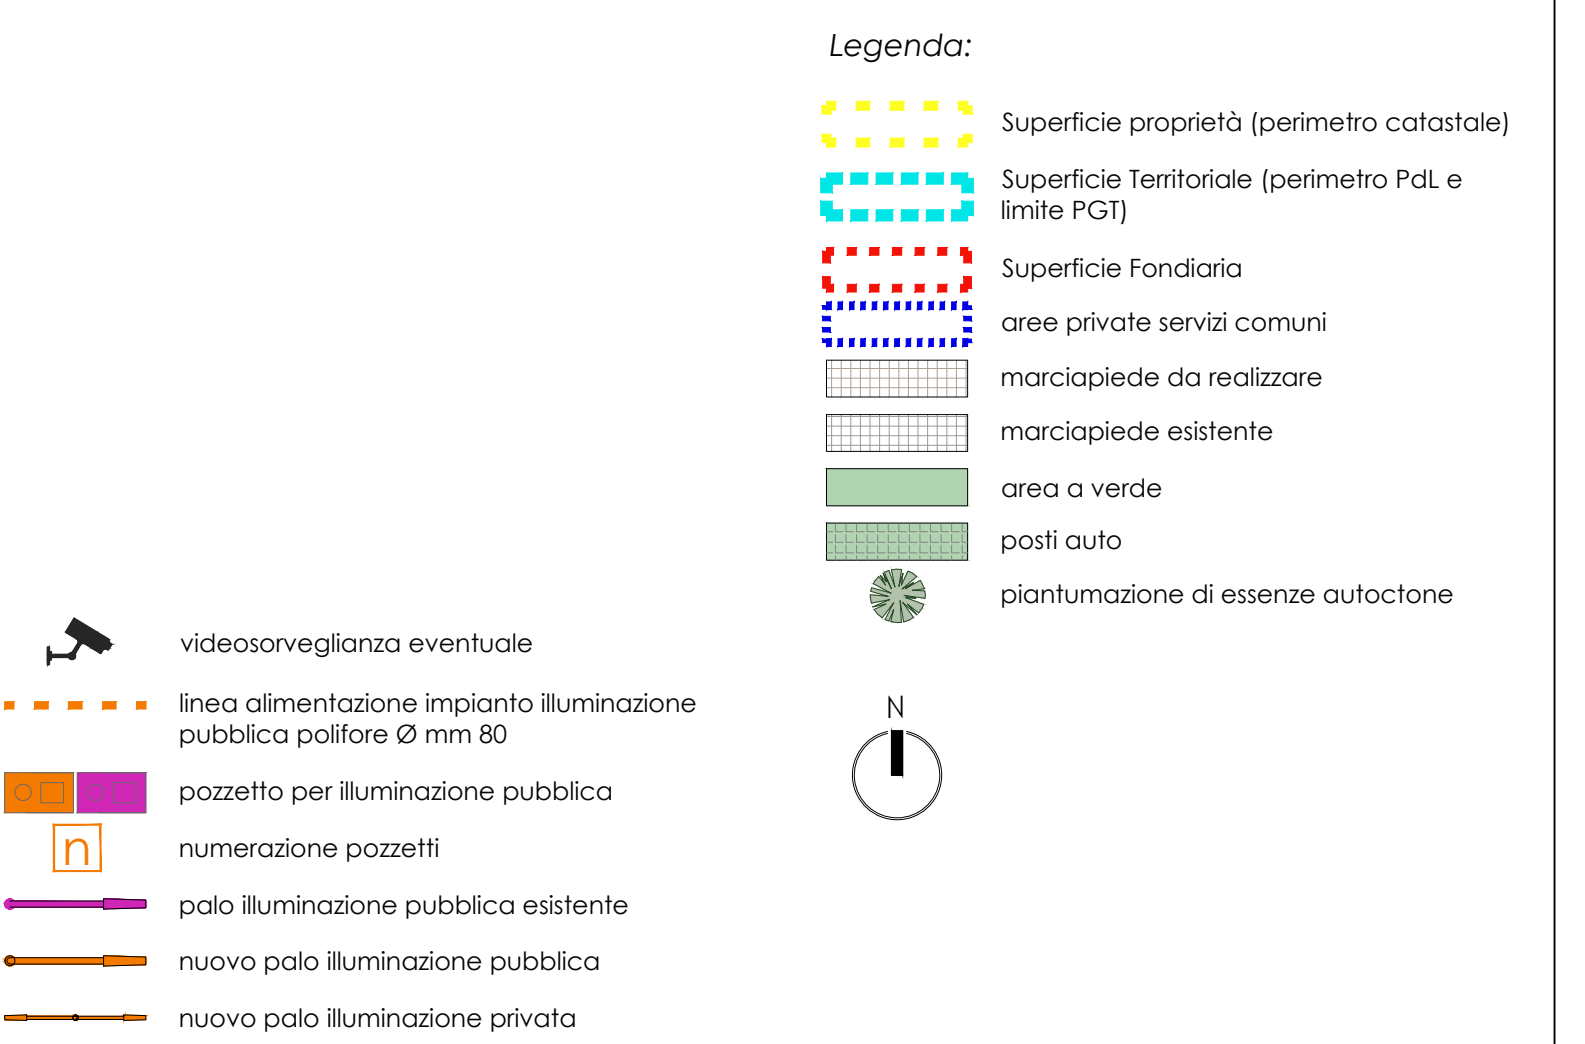


Opere di Urbanizzazione - illuminazione pubblica - privata e videosorveglianza (scala 1:500)

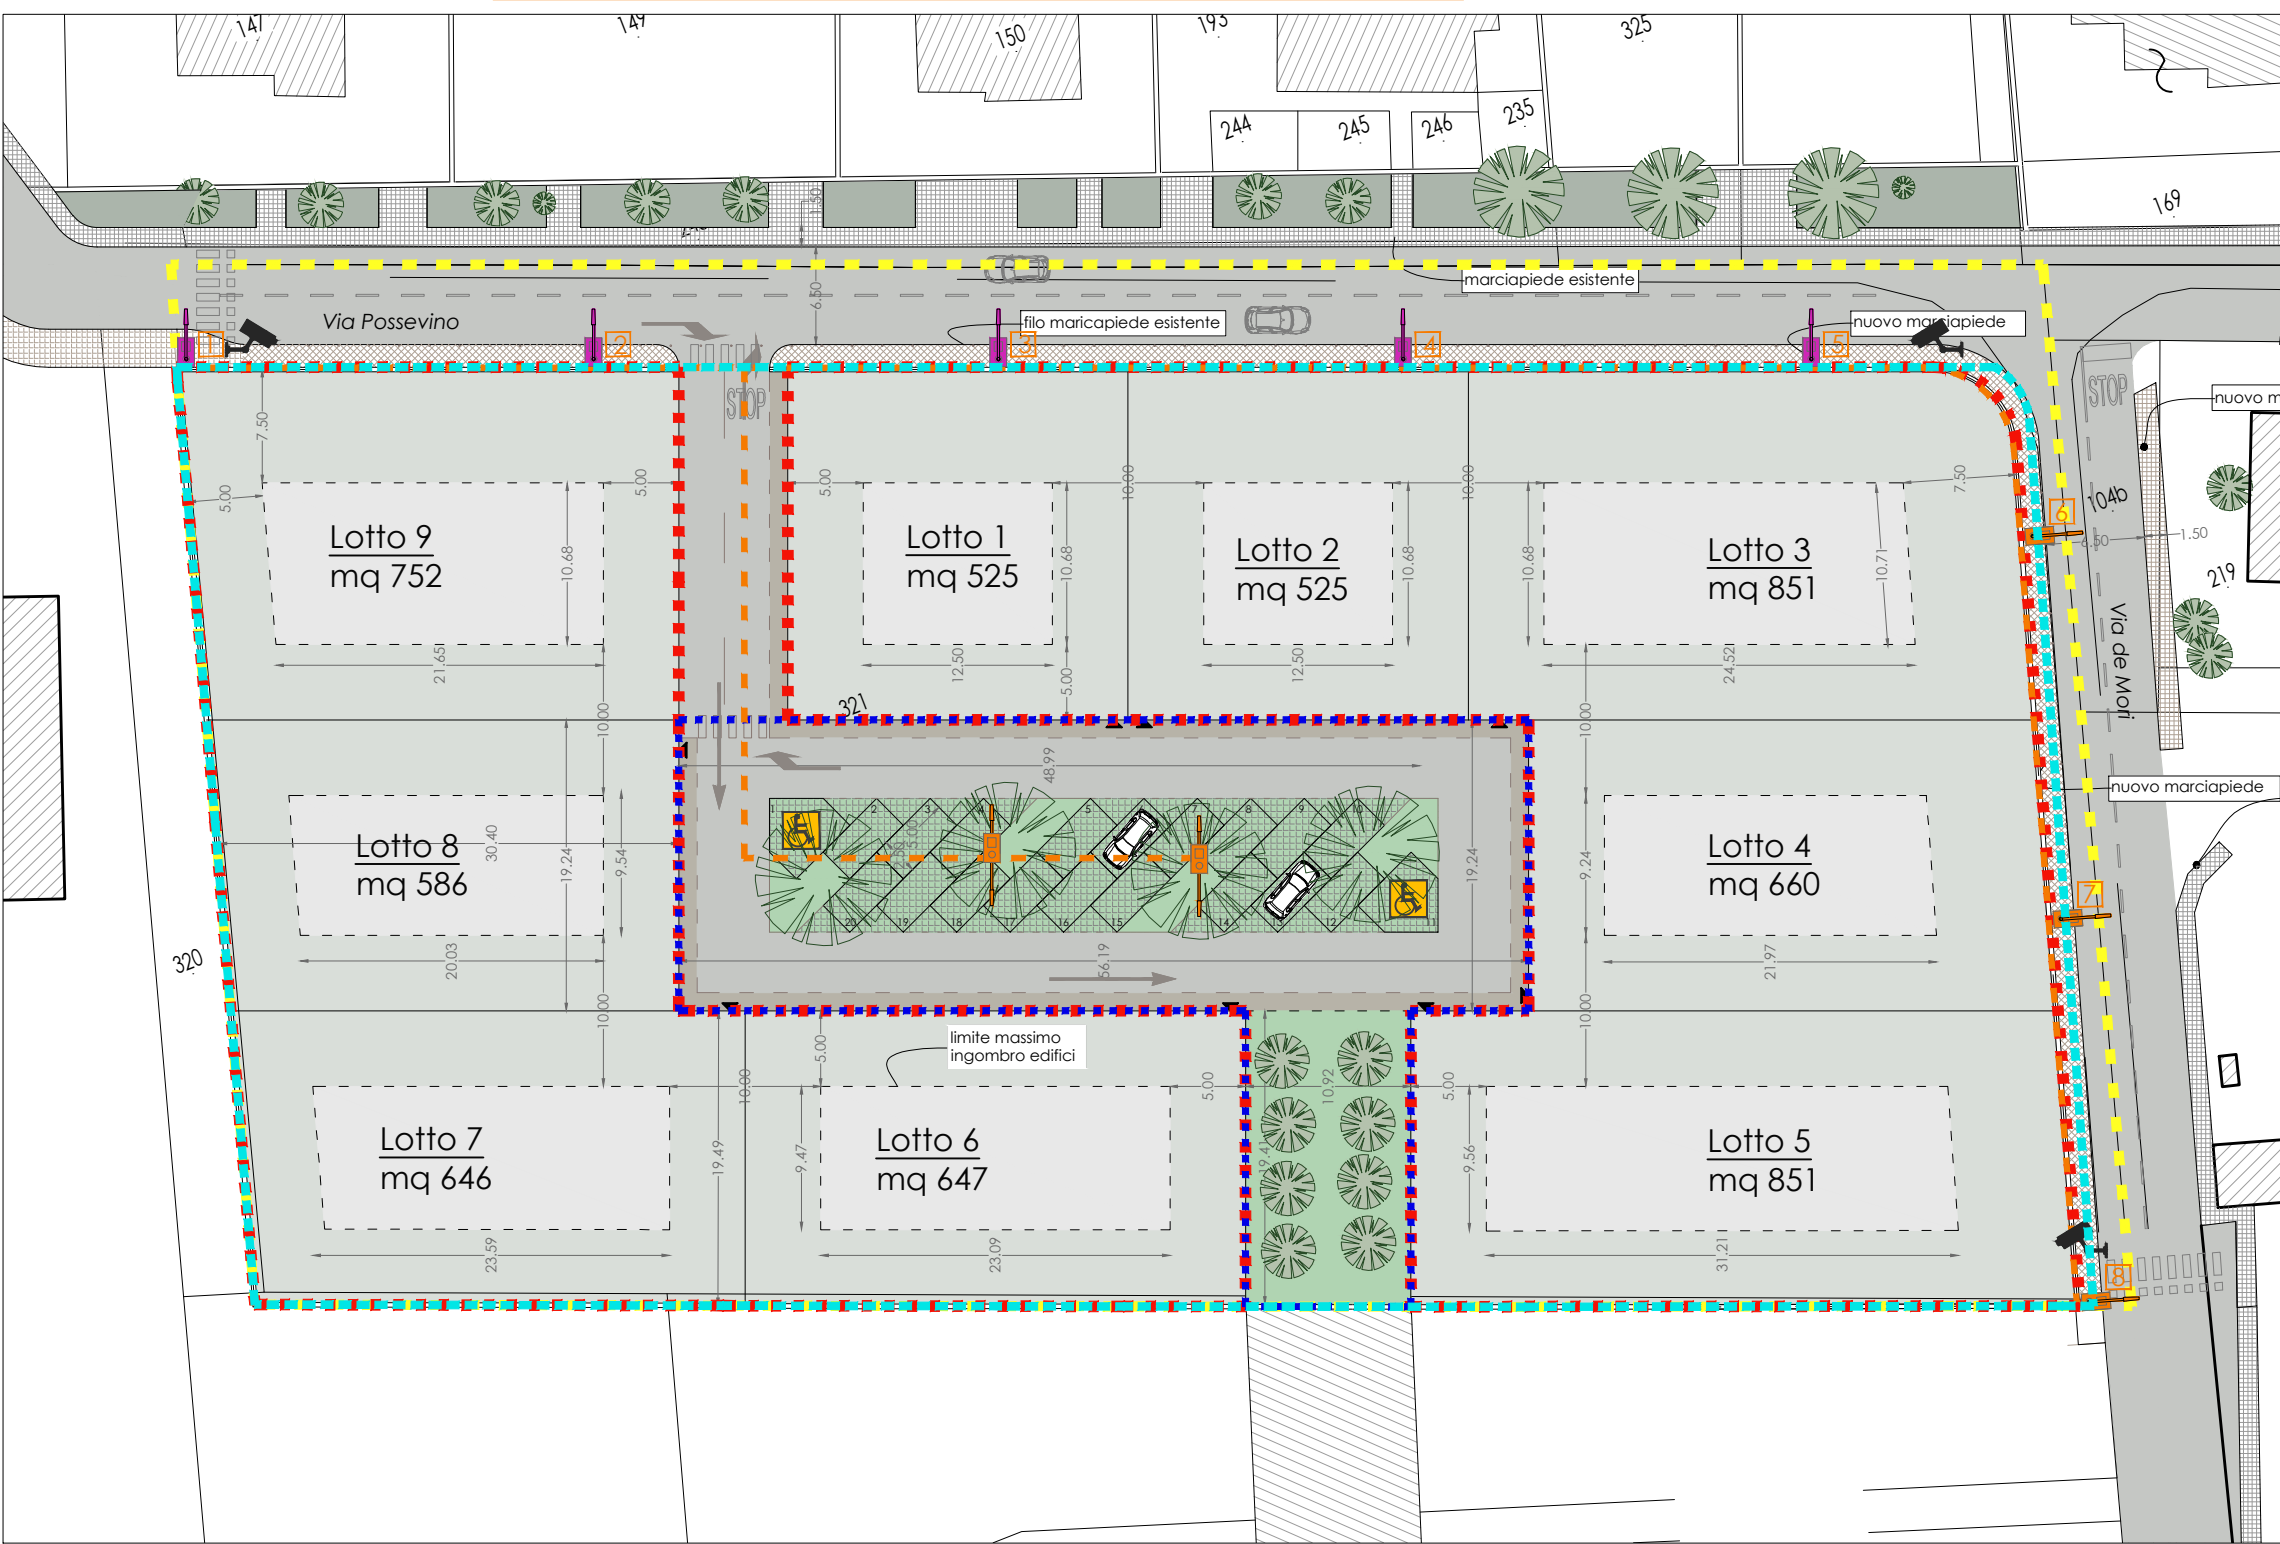

Opere di Urbanizzazione private - allacciamenti teleriscaldamento, dati-fibra e luce (scala 1:500)

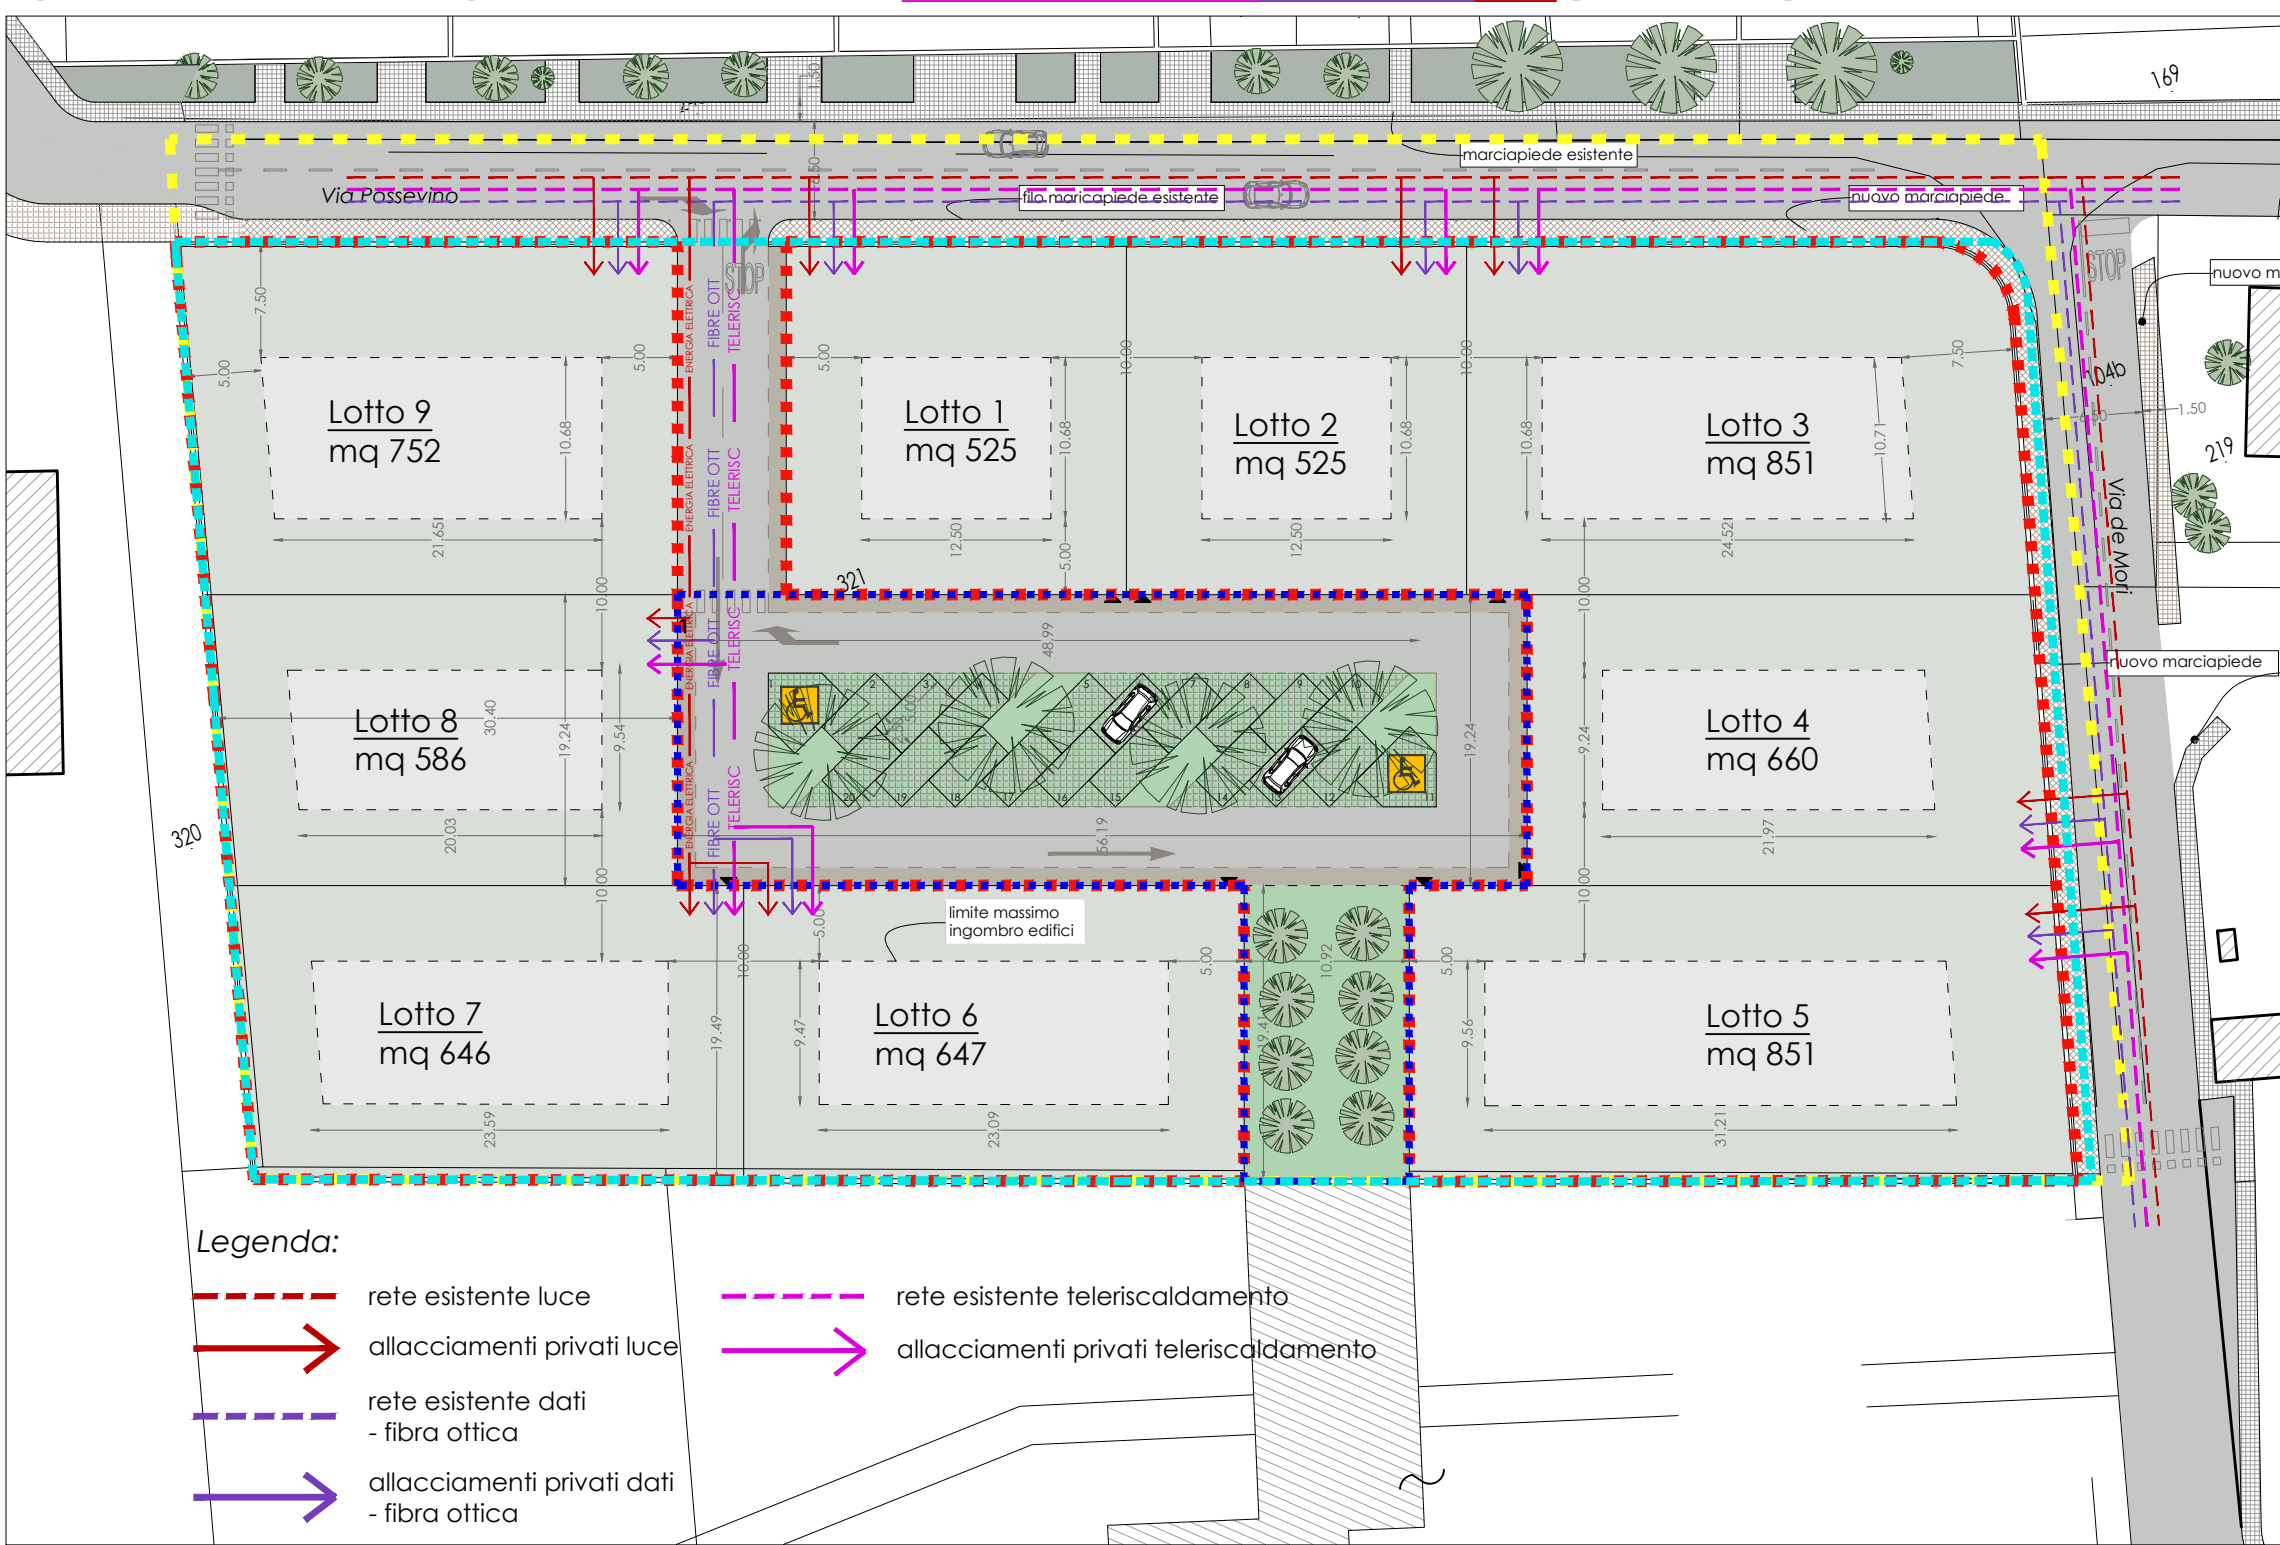

Schema di recapito RSU

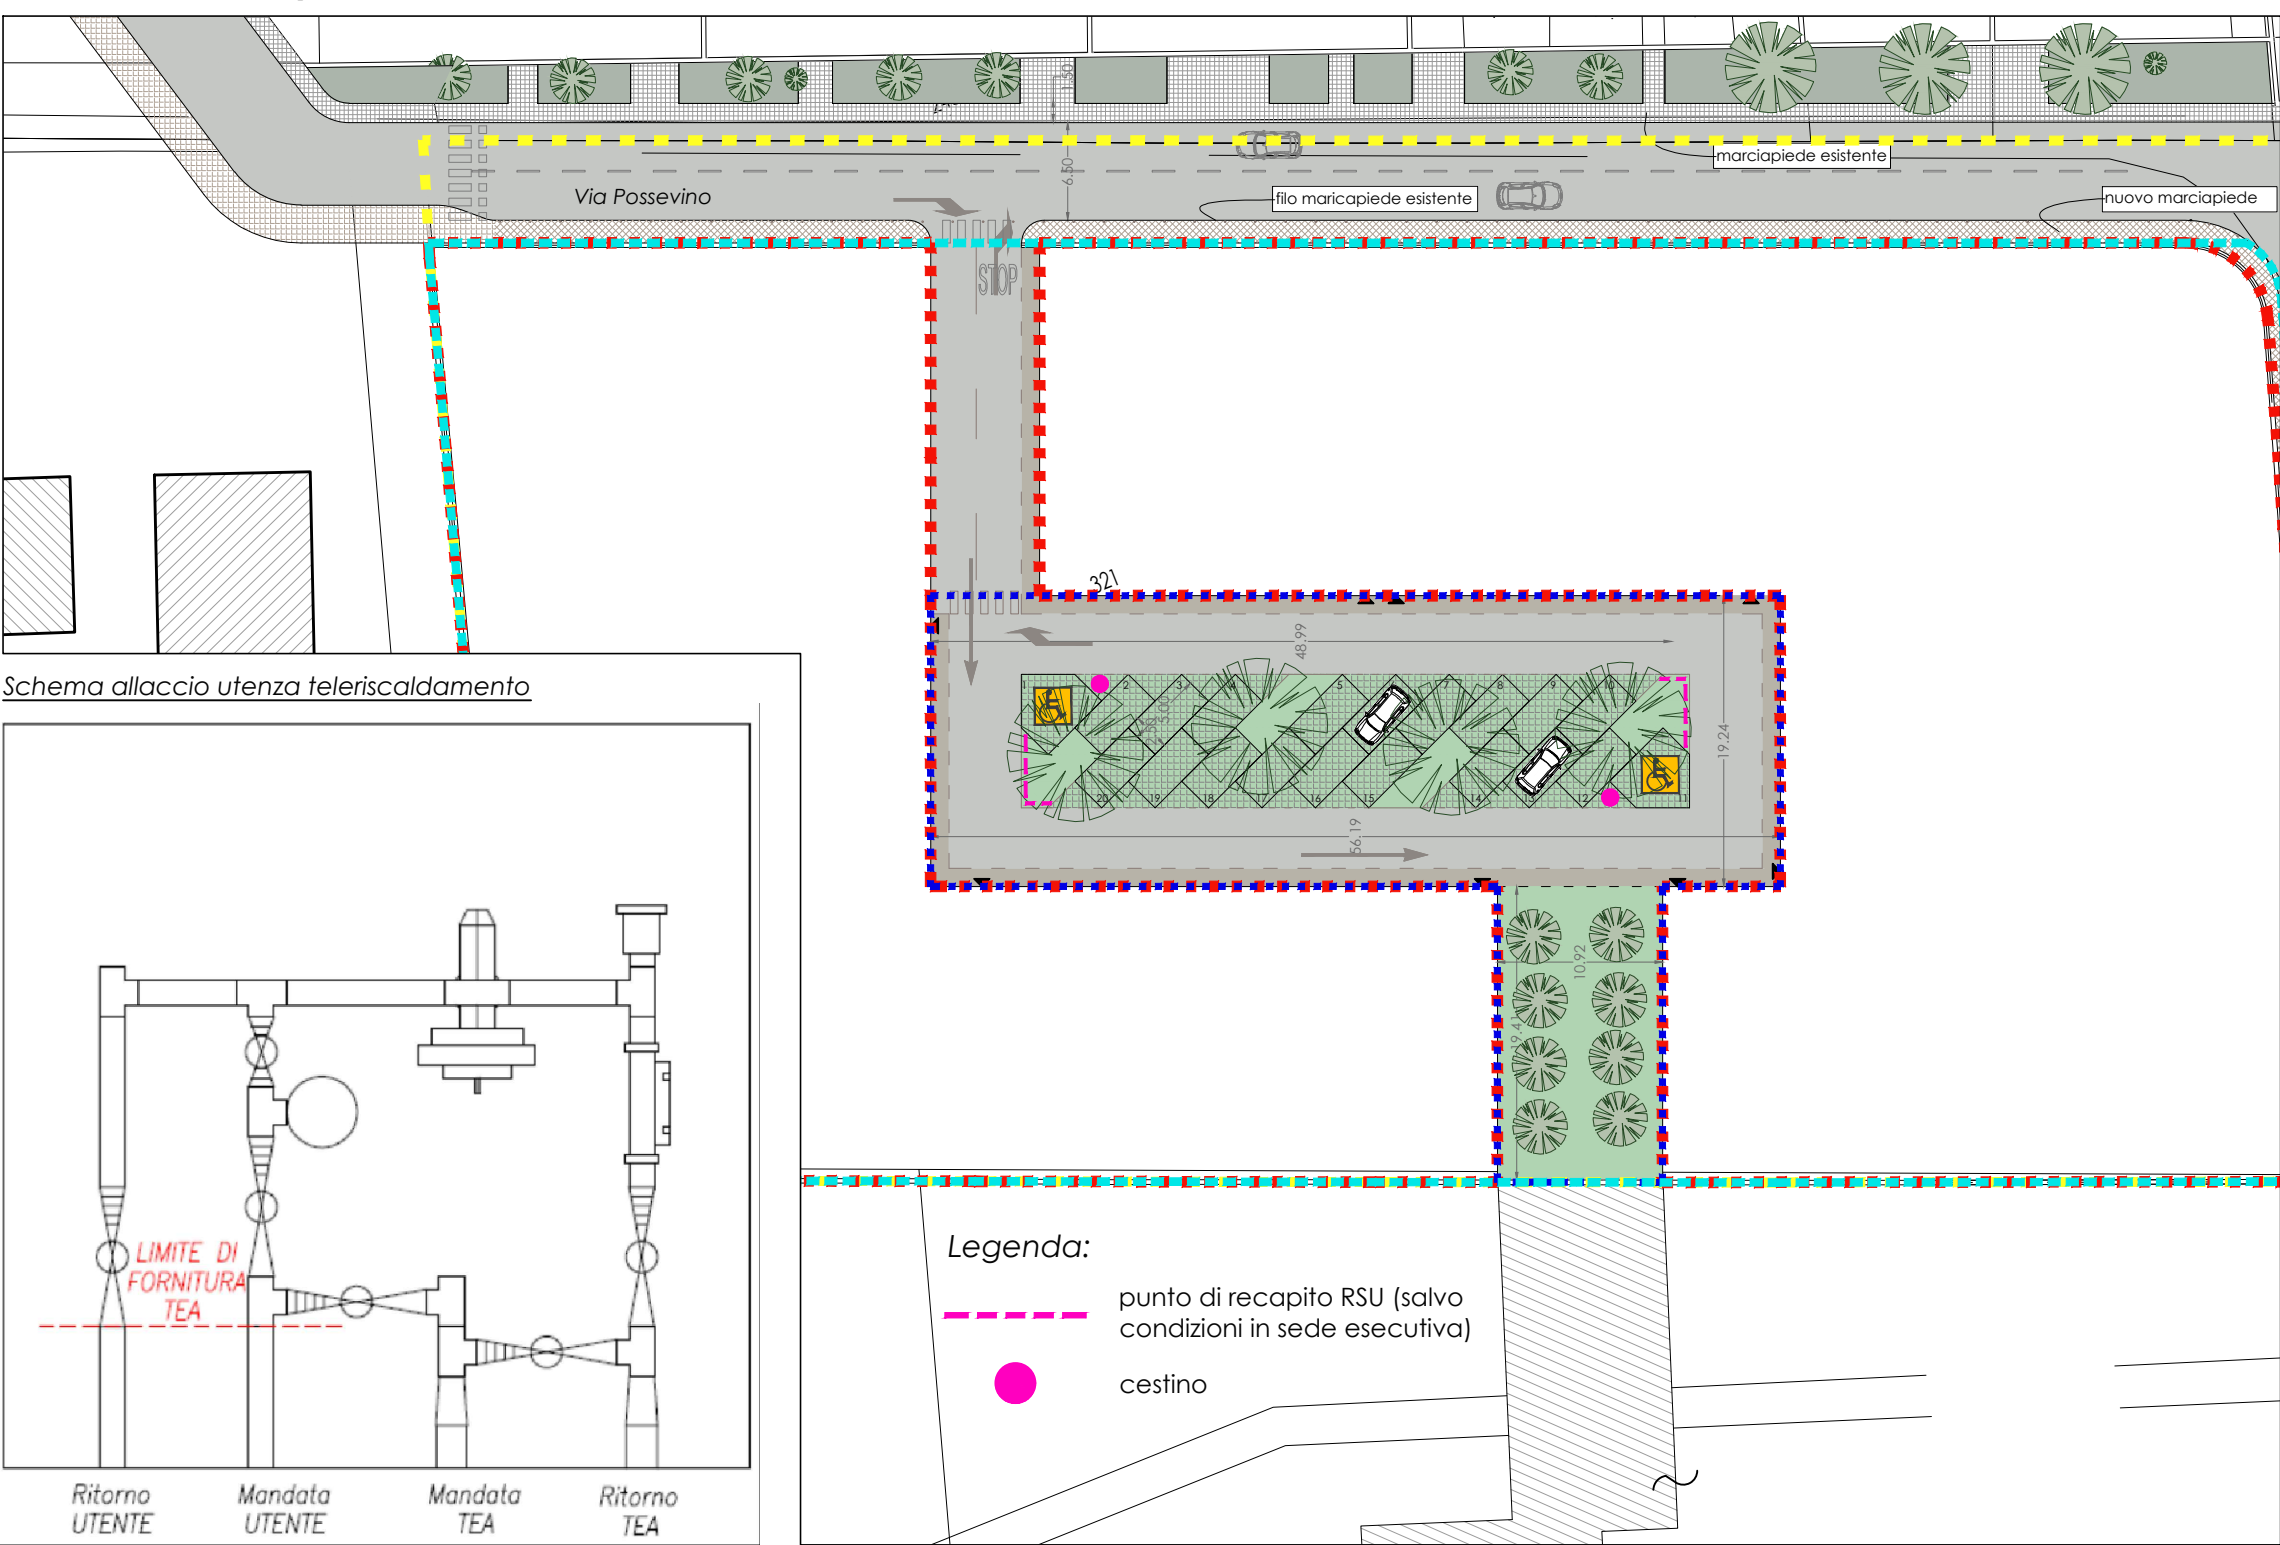

OGGETTO
Piano di Lottizzazione ATR.1 Te Brunetti
Proposta II° stralcio

OTTOBRE 2024

6 A.6 OPERE DI URBANIZZAZIONE PRIVATE
Quadro dei servizi primari:
- viabilità pedonale e segnaletica
- illuminazione pubblica e privata
- teleriscaldamento, dati - fibra ottica, luce
- servizi RSU

Arch. Roberto Vagni - progettista

Geom. Rodolfo Baraldi - direzione e coordinamento

RICHIEDENTE
Fibre point s.r.l.
Società a partecipazione
Via Sant'Eufemia n. 2 - Milano
Codice Fiscale: 01991750207

UBICAZIONE IMMOBILE: COMUNE DI MANTOVA - Via Possevino

NCEU Foglio 82 | part. 321

Sede operativa:
Via Giustiziali, 13
46100 Mantova (MN)
Tel: 0376/325340
Fax: 0376/362038

Sede legale:
Via Imre Nagy, 58
46100 Mantova (MN)

Recapiti mail:
gst.mantova@gmail.com
g.srl@pec.it

C.F. e P.IVA: 02592500207