


Legenda:

Superficie proprietà (perimetro catastale)

Superficie Territoriale (perimetro ATR.1 Te Brunetti 2° stralcio e limite PGT)

visuali rendering

N

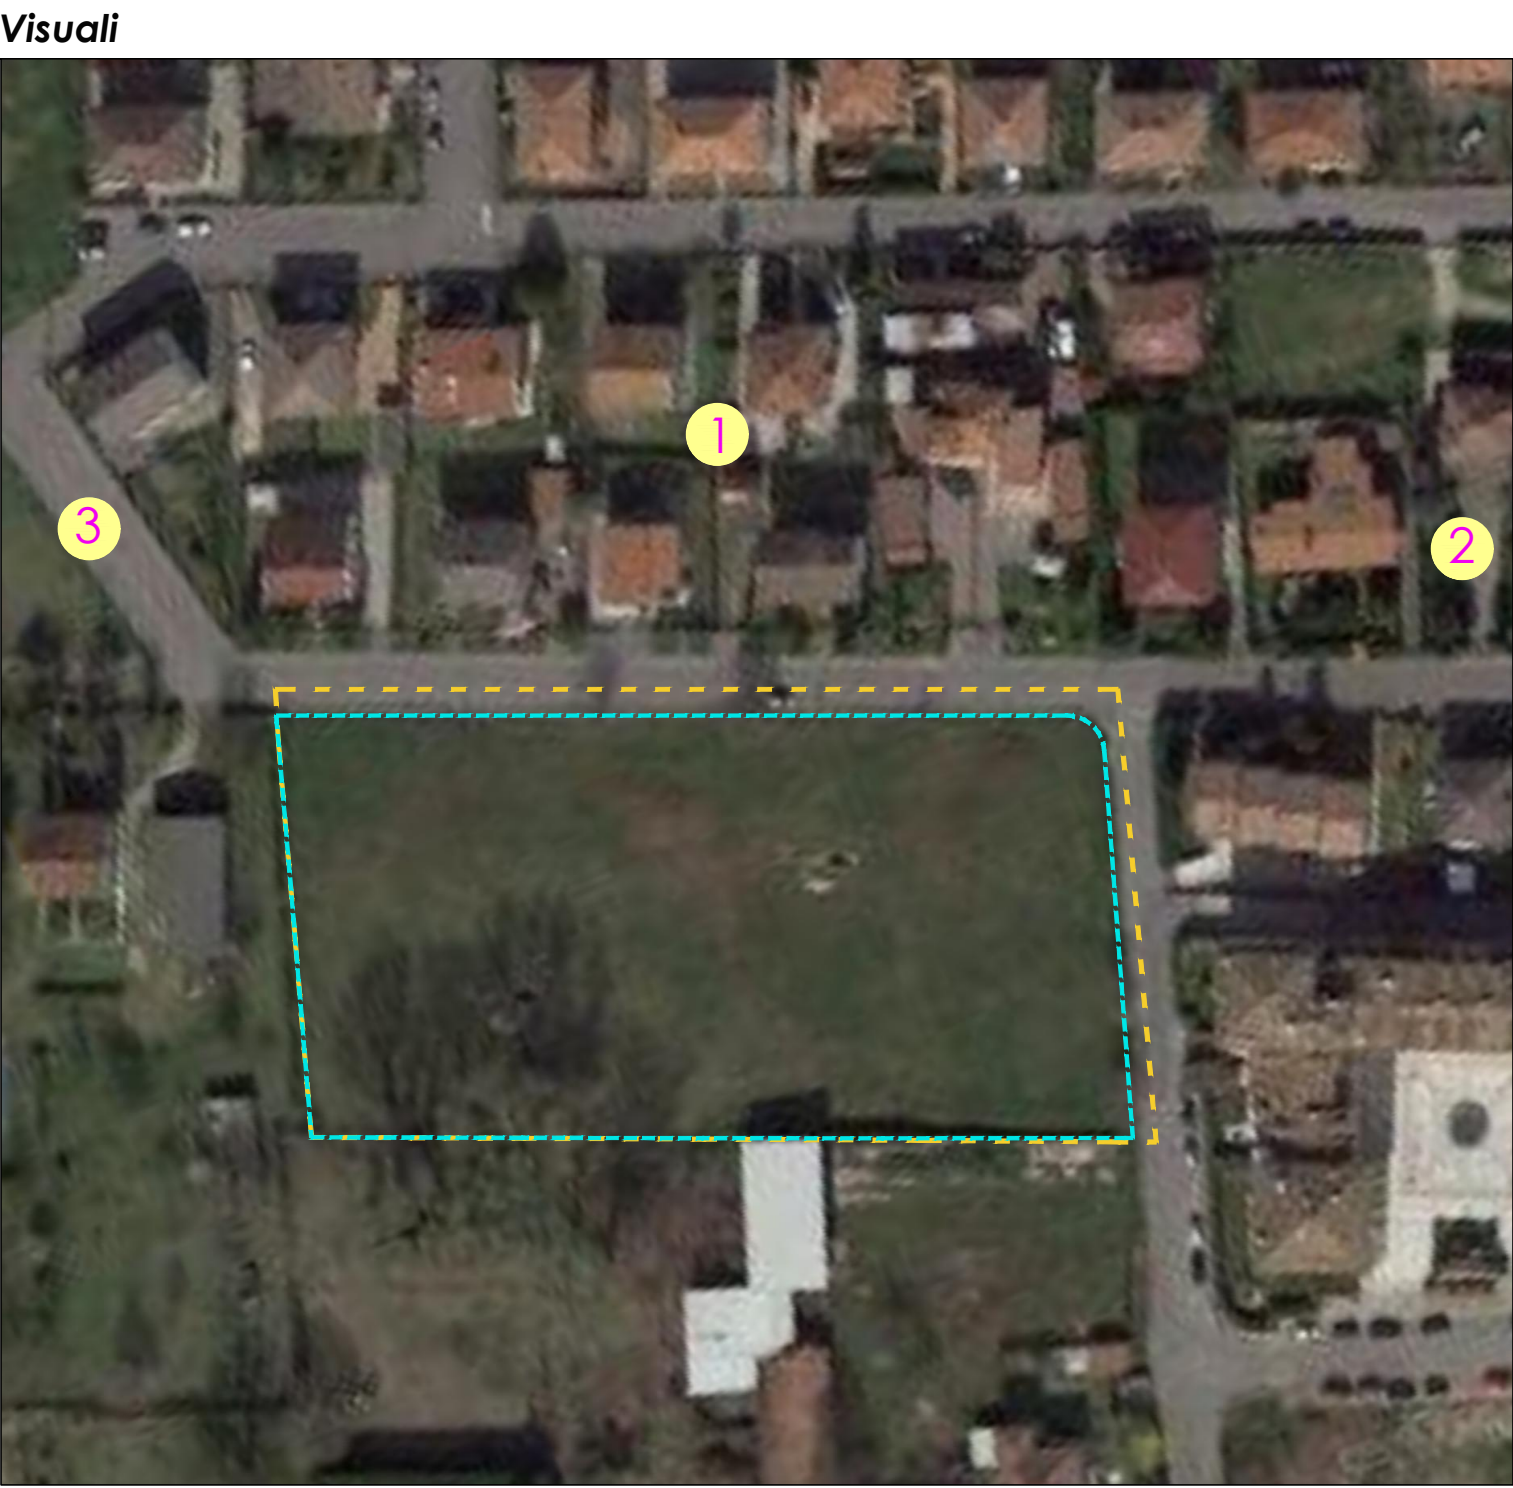

OGGETTO
Piano di Lottizzazione ATR.1 Te Brunetti
Proposta II° stralcio
OTTOBRE 2024

10 | A.11 RENDERING

Arch. Roberto Vagni - progettista

Geom. Rodolfo Baraldi - direzione e coordinamento

RICHIEDENTE
Tibre point s.r.l.
Società a partecipazione
Via Sant'Eufemia n. 2 - Milano
Codice Fiscale: 01991750207

UBICAZIONE IMMOBILE: COMUNE DI MANTOVA - Via Possevino

NCEU Foglio 82 | part. 321

Sede operativa:
Via Giustiziali, 13
46100 Mantova (MN)
Tel. 0376/326340
Fax 0376/362938

Sede legale:
Via Imre Nagy, 58
46100 Mantova (MN)

Recapiti mail:
gst.mantova@gmail.com
gst@pec.it

C.F. e P.IVA: 02592500207