


Legenda:

- Piazzale Monferrato
- caditoia
- pozzetto
- pala cls con pozzetto
- pala cls
- passo carraio
- passo pedonale
- panchina
- lampioni
- cartello pubblicitario
- marciapiede in bitume
- area verde
- AS
- Pp
- P
- CA
- Cestino
- segnale verticale
- localizzazione delle opere

scala 1:250

0 1 2 5

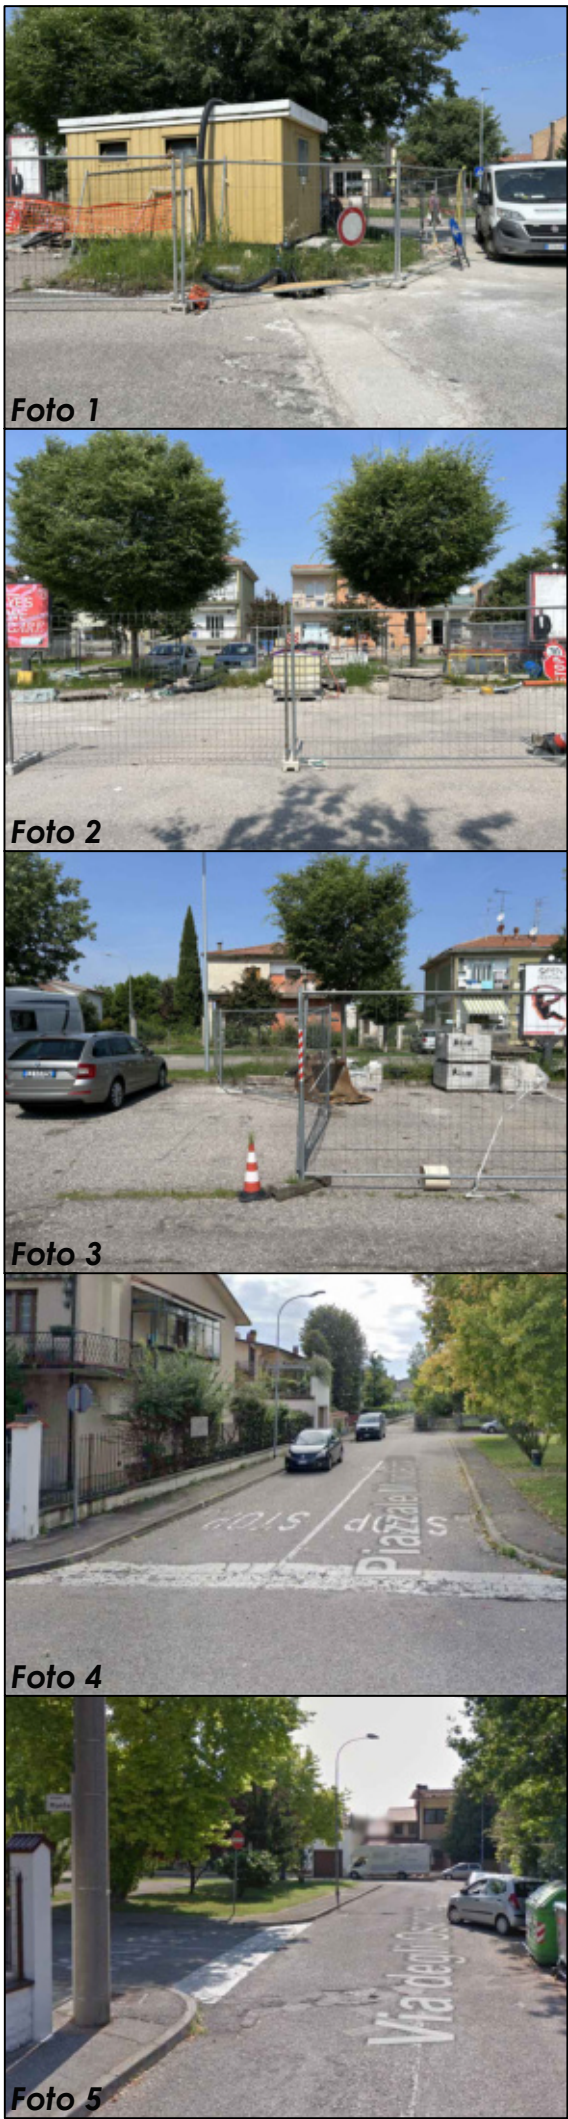

18 C.1 RIQUALIFICAZIONE PIAZZALE MONFERRATO

Fattibilità Tecnica (progetto)

Arch. Roberto Vagni - progettista

Geom. Rodolfo Baraldi - direzione e coordinamento



RICHIEDENTE
Tibre point s.r.l.
Società Impersonale
Via Sant'Eufemia n. 2 - Milano
Codice Fiscale: 01991750207

UBICAZIONE IMMOBILE: COMUNE DI MANTOVA - Via Possevino

NCEU Foglio 82 | part. 321

