



INQUADRAMENTO GENERALE - SCALA 1:5000



PLANIMETRIA GENERALE SU BASE AEROFOTOGRAMMETRICO - SCALA 1:2000

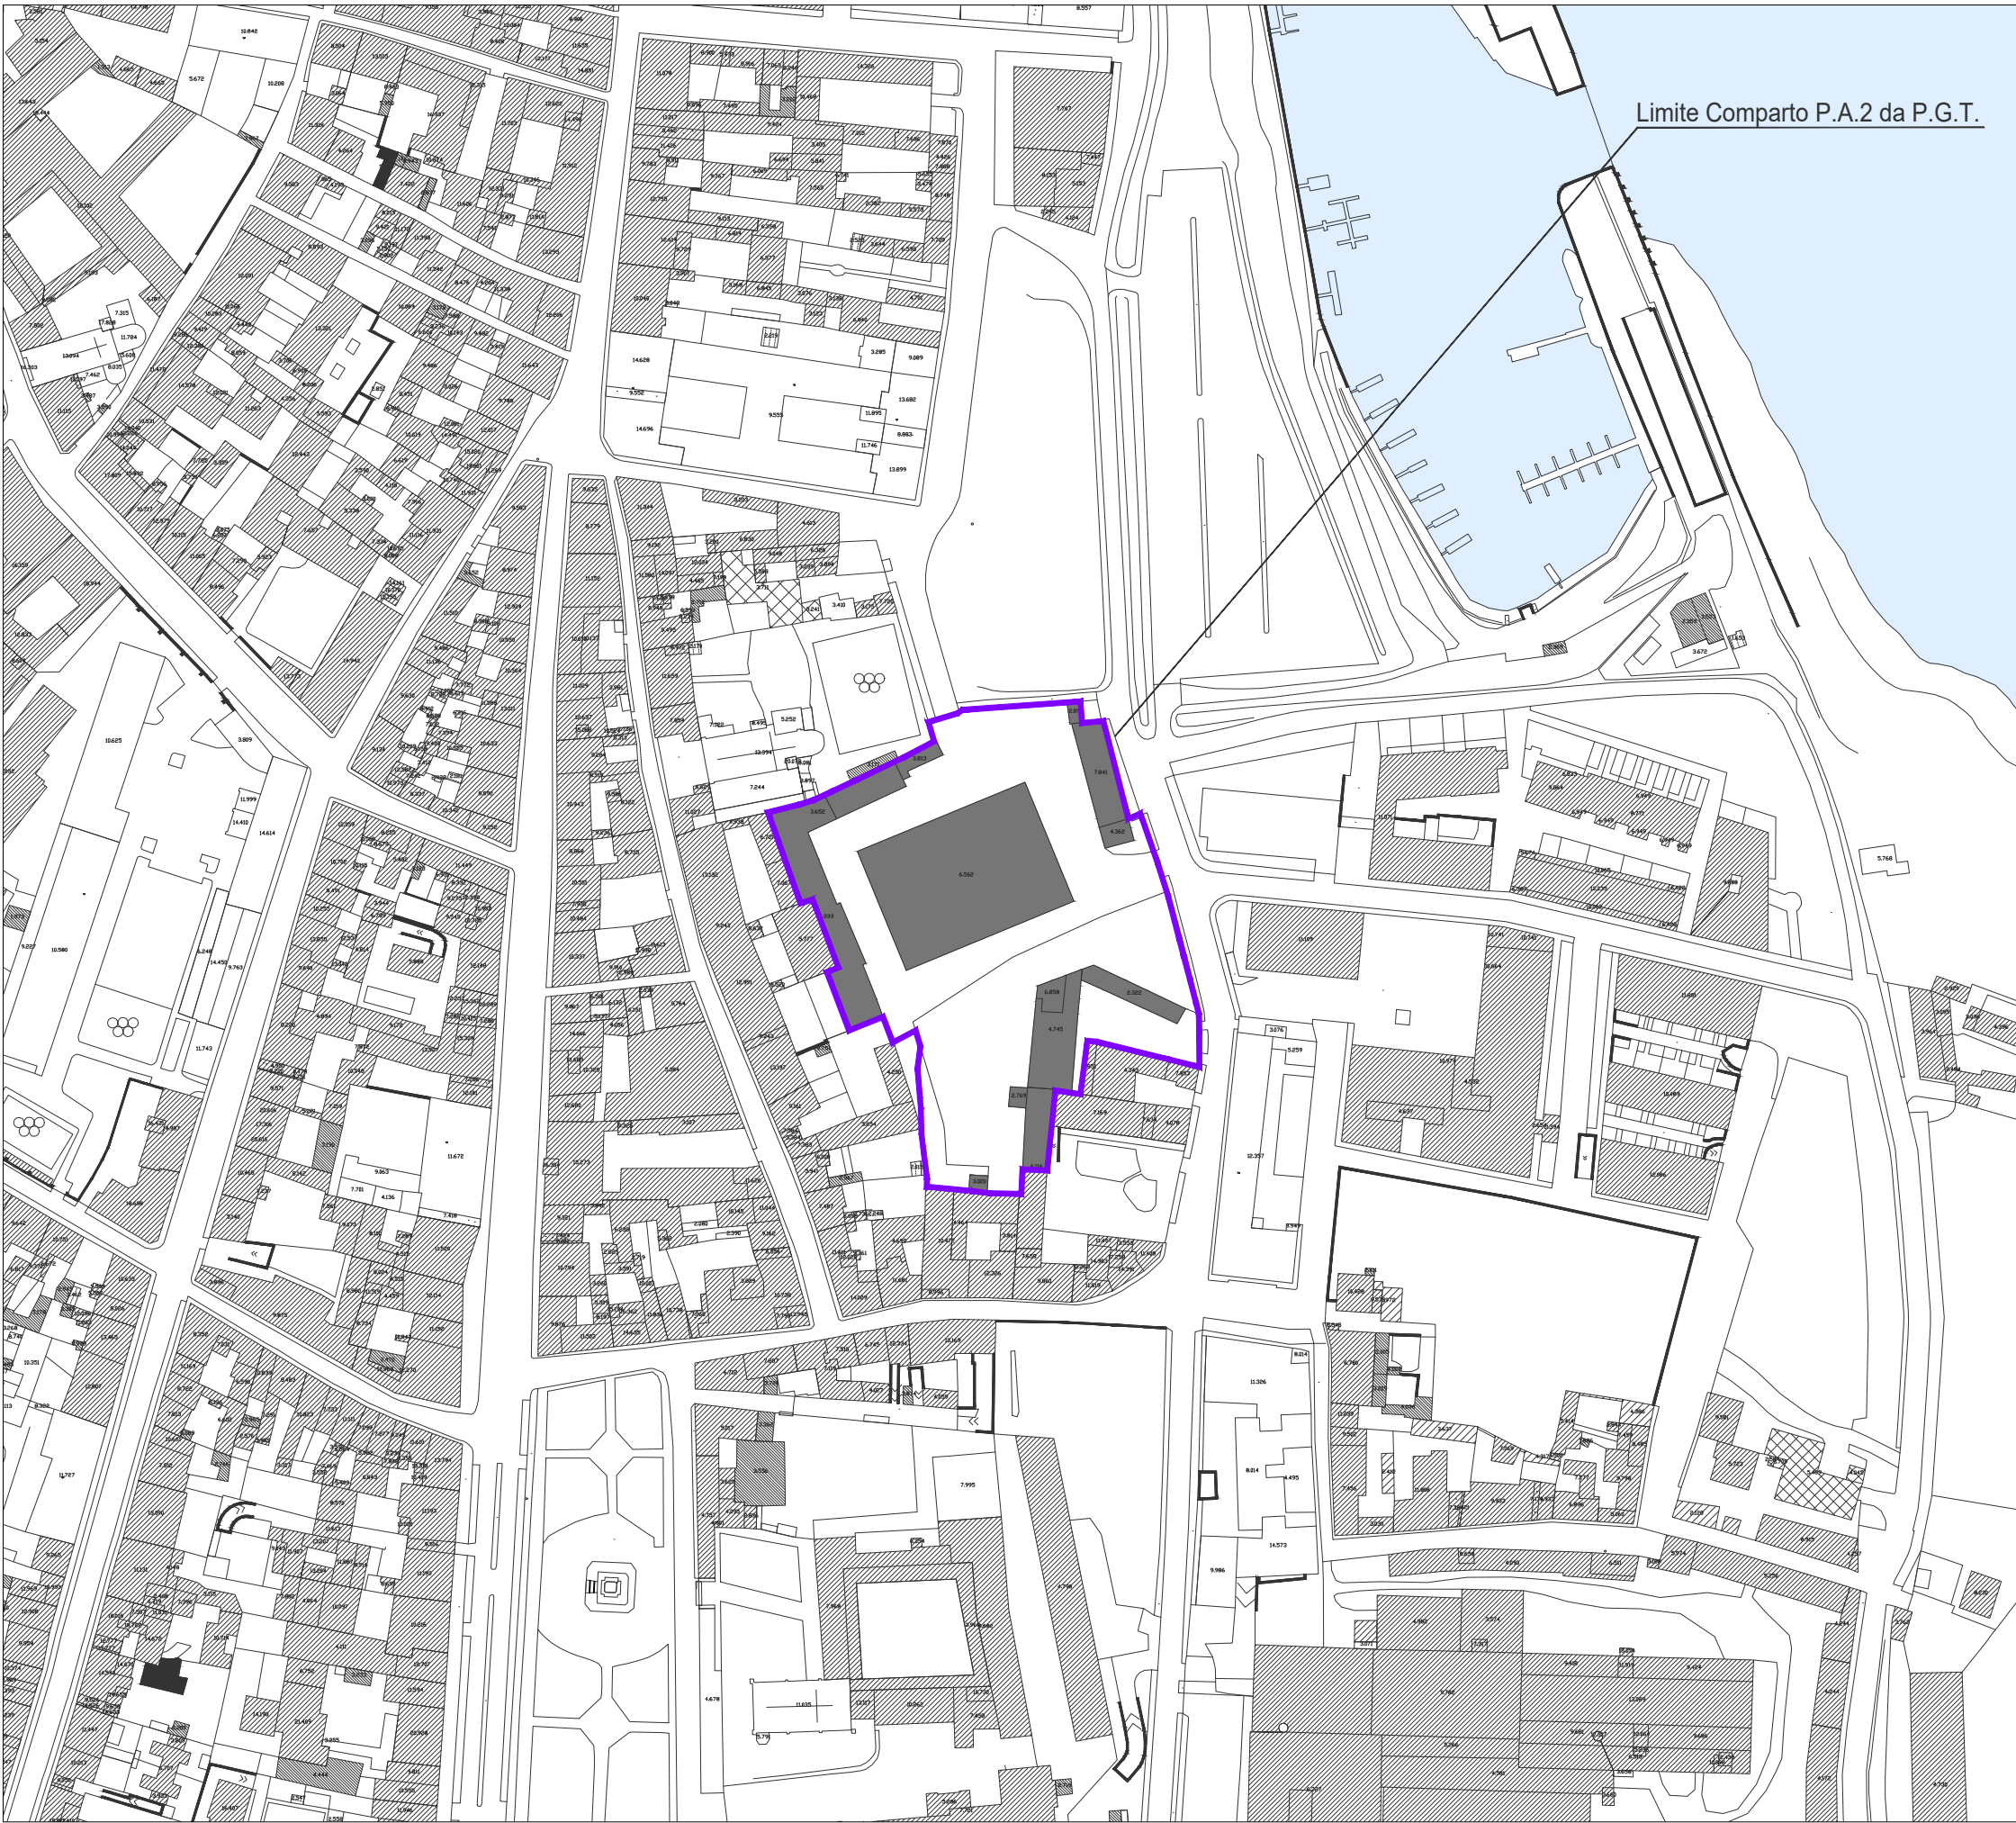

ESTRATTO CATASTALE - SCALA 1:1000

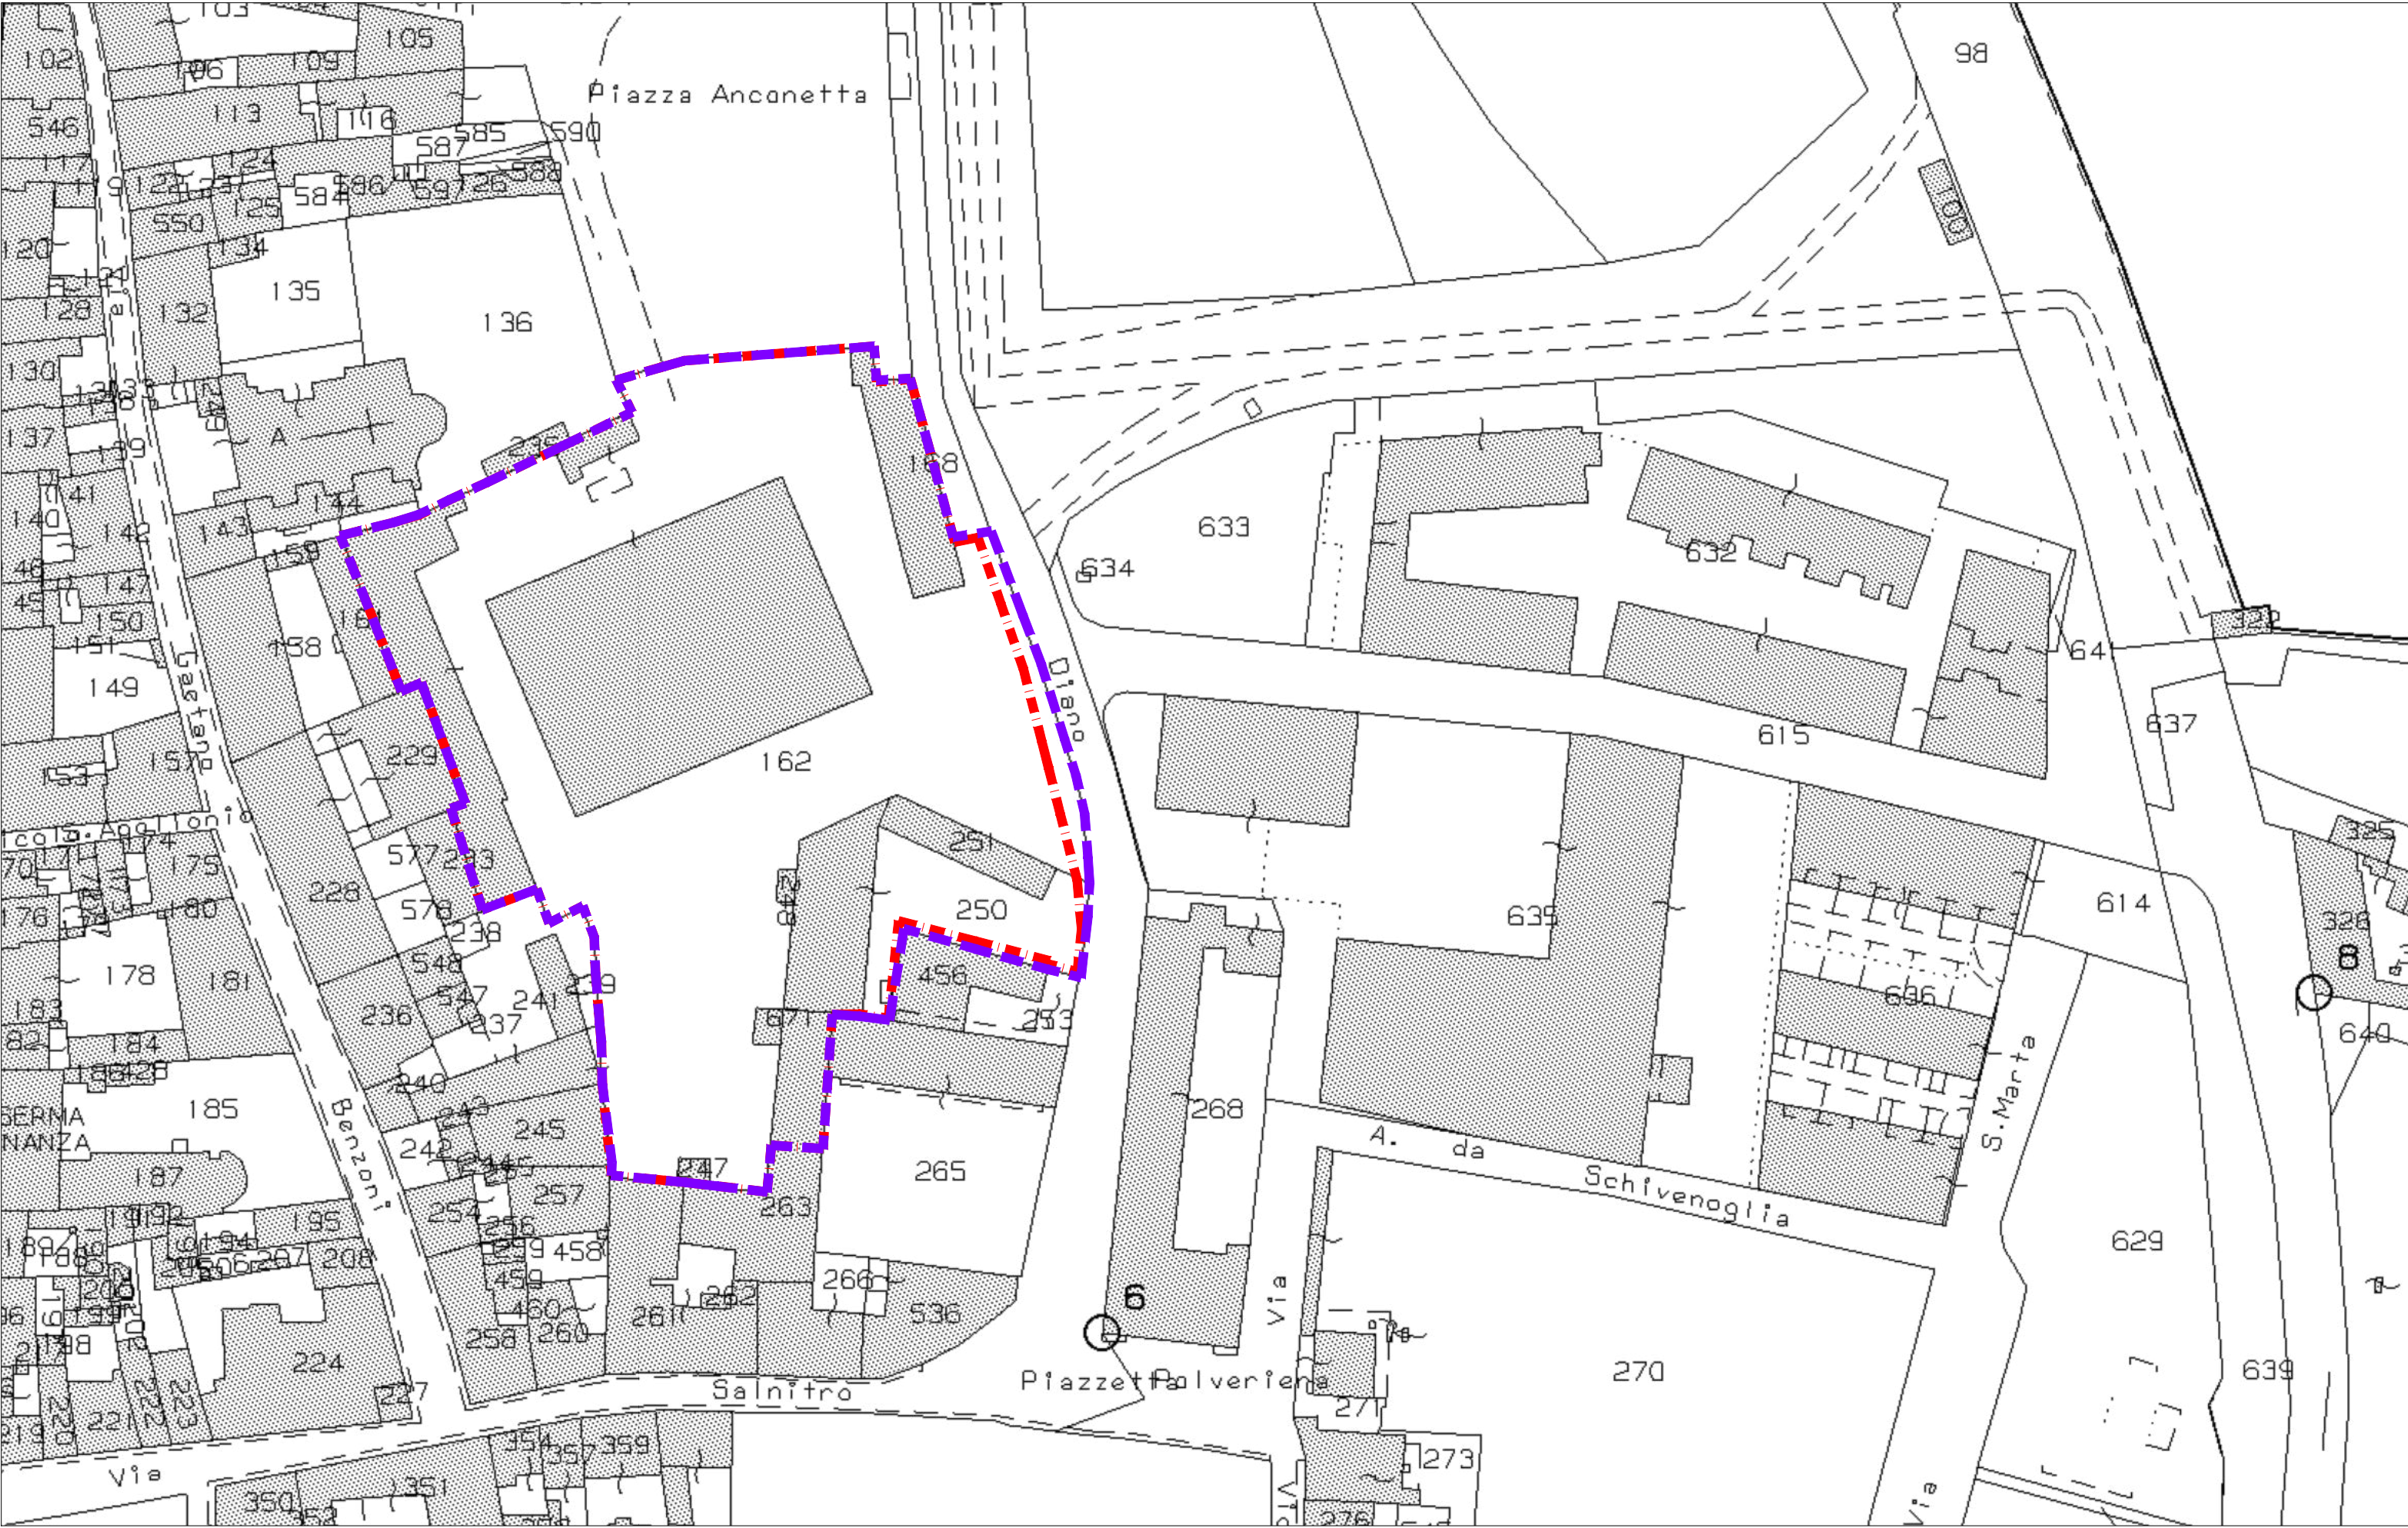


Foglio	Particella	Sub.	Proprietà
55	250	1	MABRO S.r.l. via Scuderie Reali, n°12 - Mantova
55	251	1	
55	162		
55	168		
55	247	2	
55	671		
55	263	306	
55	248		

- PERIMETRO COMPARTO P.A.2 DA P.G.T.
- PERIMETRO COMPARTO P.A.2 DA RILIEVO TOPOGRAFICO

PROGETTO  
**COMPARTO PA2**  
Pianificazione attuativa dell'area "ex Comated"  
Fiera Catena - Mantova

Intervento di Ristrutturazione Urbanistica ai sensi dell'art.43, comma 2-quater della L.R. 12/2005 nell'areale di Rigenerazione Urbana "Mantova hub" (D.C.C. 30/2020)

COMMITTENTE  
MABRO S.r.l.  
via Scuderie Reali n°12 - Mantova

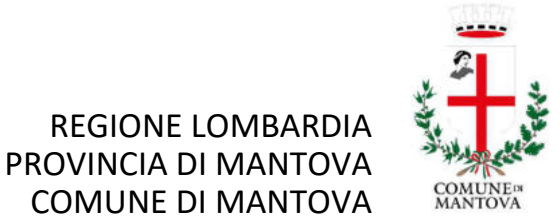

CONTENUTO  
**INTEGRAZIONE**  
Stato attuale  
Inquadramento generale

INDIRIZZO Via Daino	COMUNE Mantova	PROVINCIA Mantova
DATA EDIZIONE SETTEMBRE 2024	ELABORATO	
SCALA VARIE	PROT. 586/2023	1

PROGETTAZIONE  
**ARCHITETTO PAOLO VINCENZI**  
Corso Vittorio Emanuele II, 33 - 46100 Mantova  
0376 224380 - pmvinc@tin.it