


- PERIMETRO COMPARTO P.A.2
- PERIMETRO AREA INGOMBRO MASSIMO EDIFICI
- PERIMETRO EDIFICI DI PROGETTO

PROGETTO
COMPARTO PA2
Pianificazione attuativa dell'area "ex Comated"
Fiera Catena - Mantova

Intervento di Ristrutturazione Urbanistica ai sensi
dell'art.43, comma 2-quater della L.R. 12/2005 nell'areale
di Rigenerazione Urbana "Mantova hub" (D.C.C. 30/2020)

COMMITTENTE
MABRO S.r.l.
via Scuderie Reali n°12 - Mantova

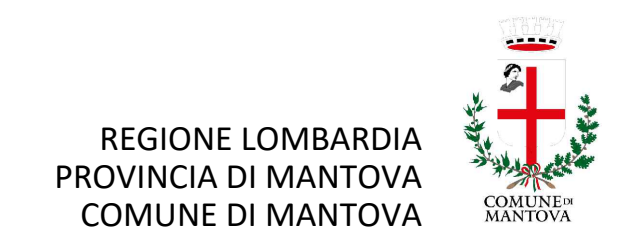

CONTENUTO
INTEGRAZIONE
Progetto
Planimetria generale
Sovrapposizione catastale-progetto di pianificazione

INDIRIZZO
Via Daino

COMUNE
Mantova

PROVINCIA
Mantova

DATA EDIZIONE
SETTEMBRE 2024

SCALA
1:500

PROT.
386/2023

ELABORATO
7

PROGETTAZIONE

ARCHITETTO PAOLO VINCENZI
Corso Vittorio Emanuele II, 33 - 46100 Mantova
0376 224380 - pmvinc@tin.it